

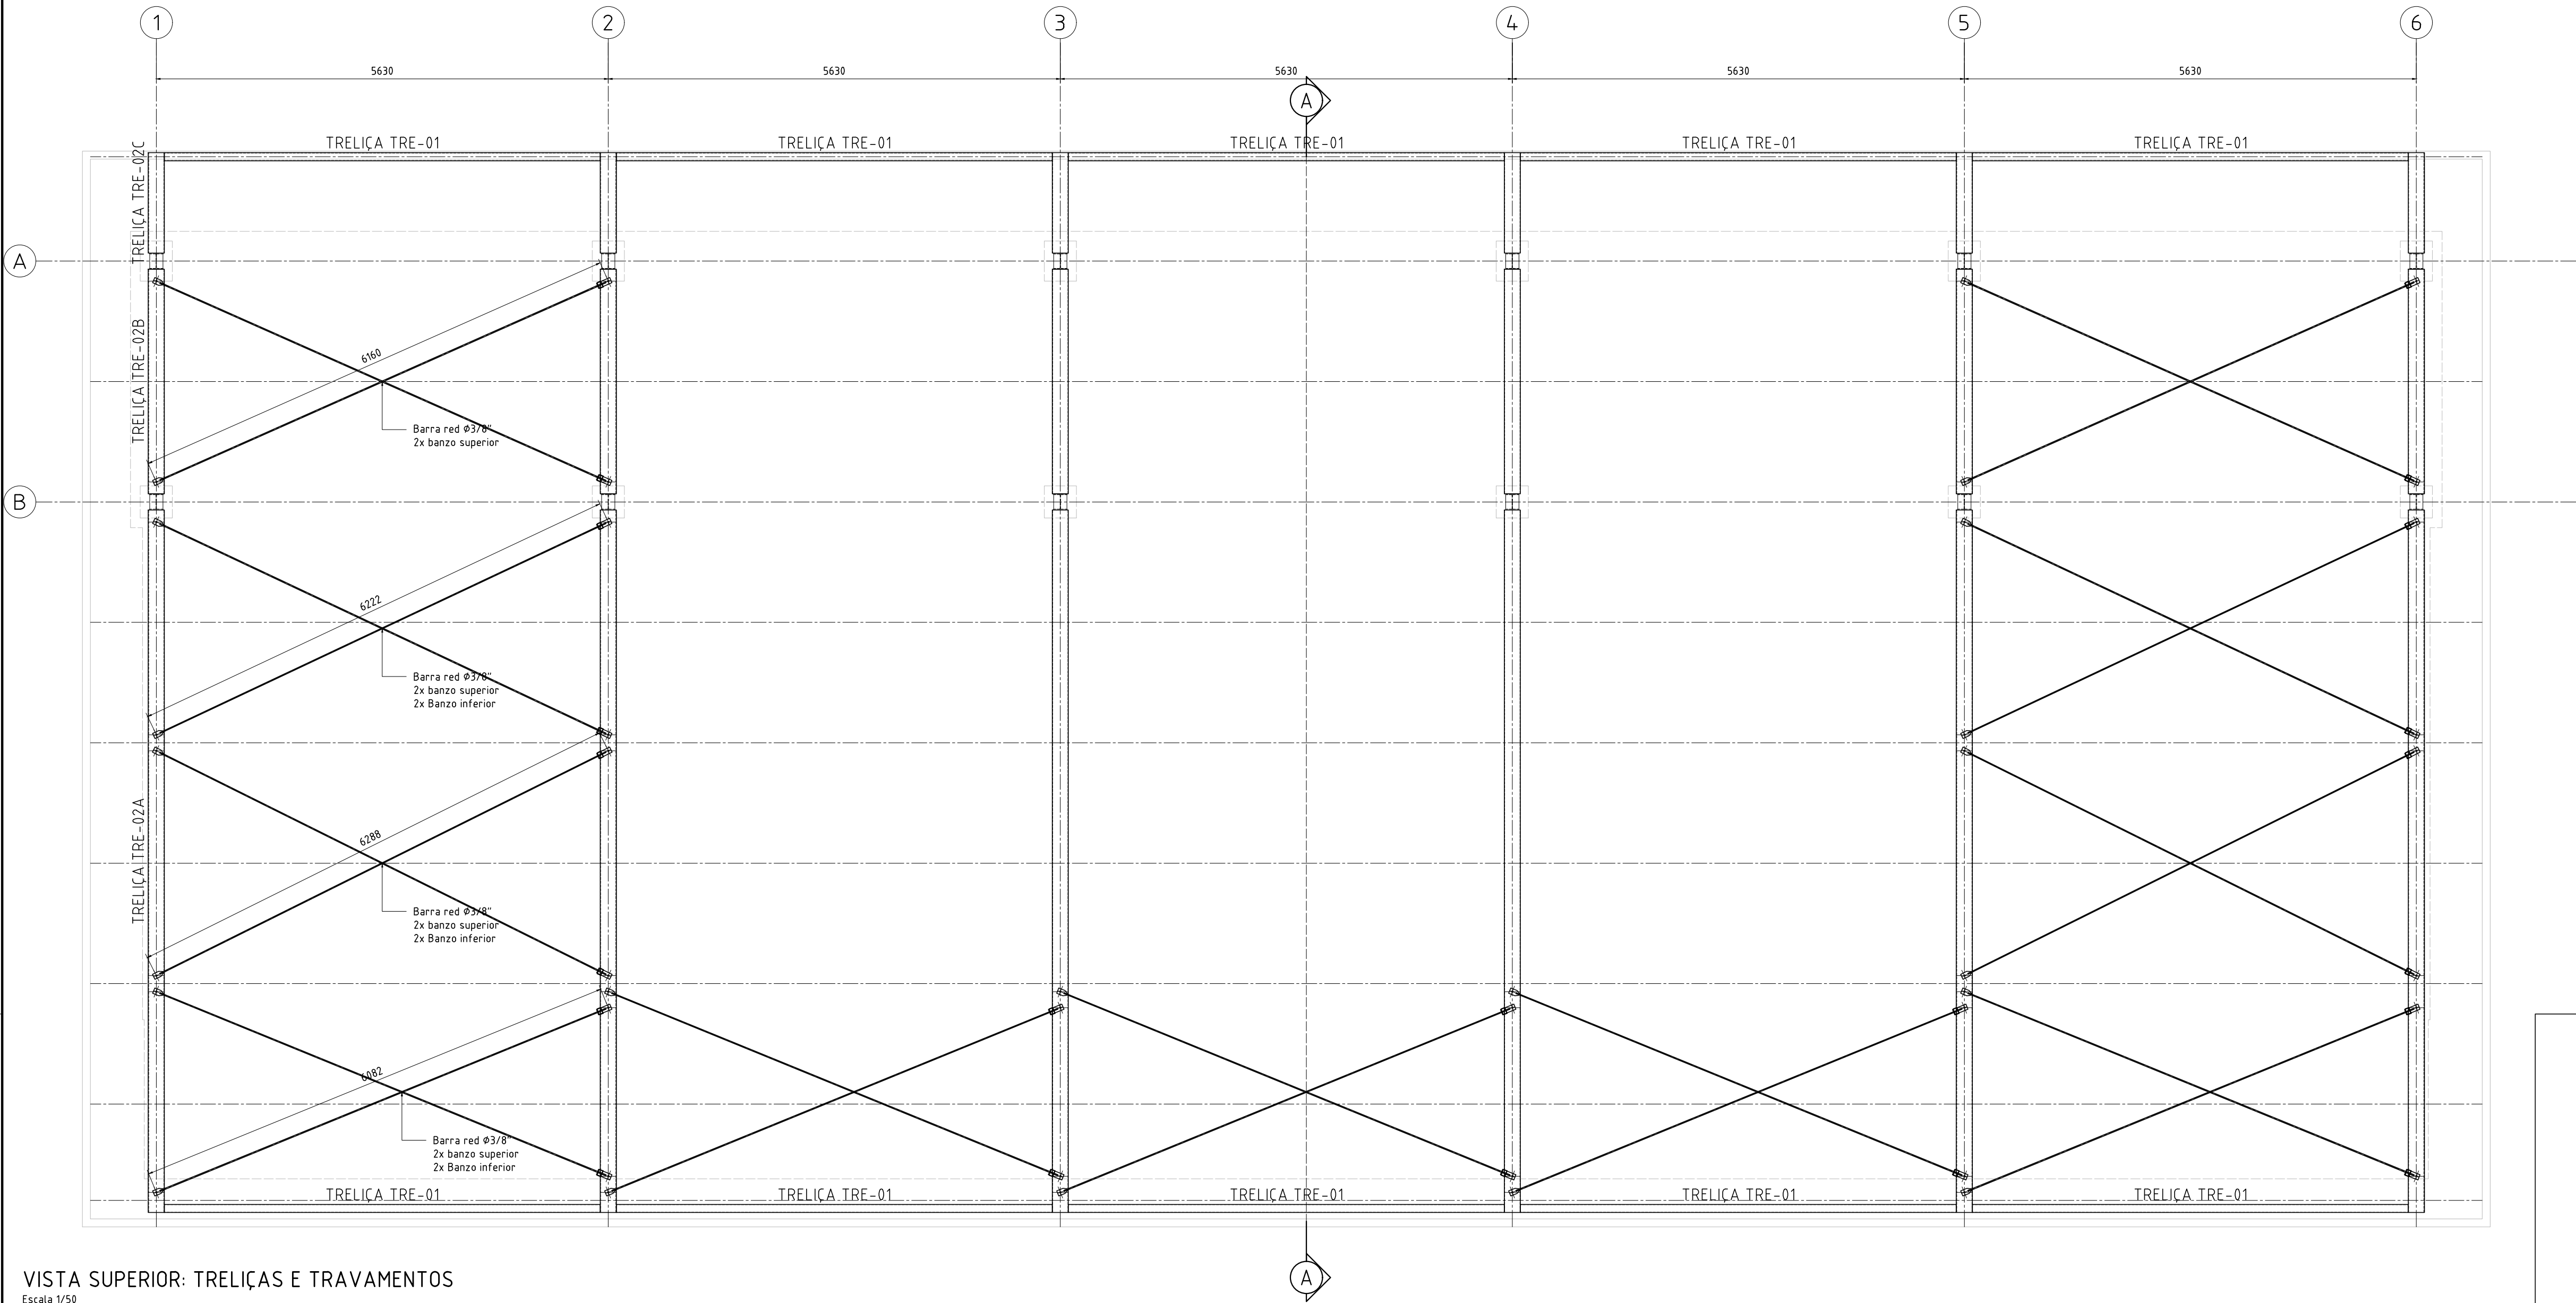


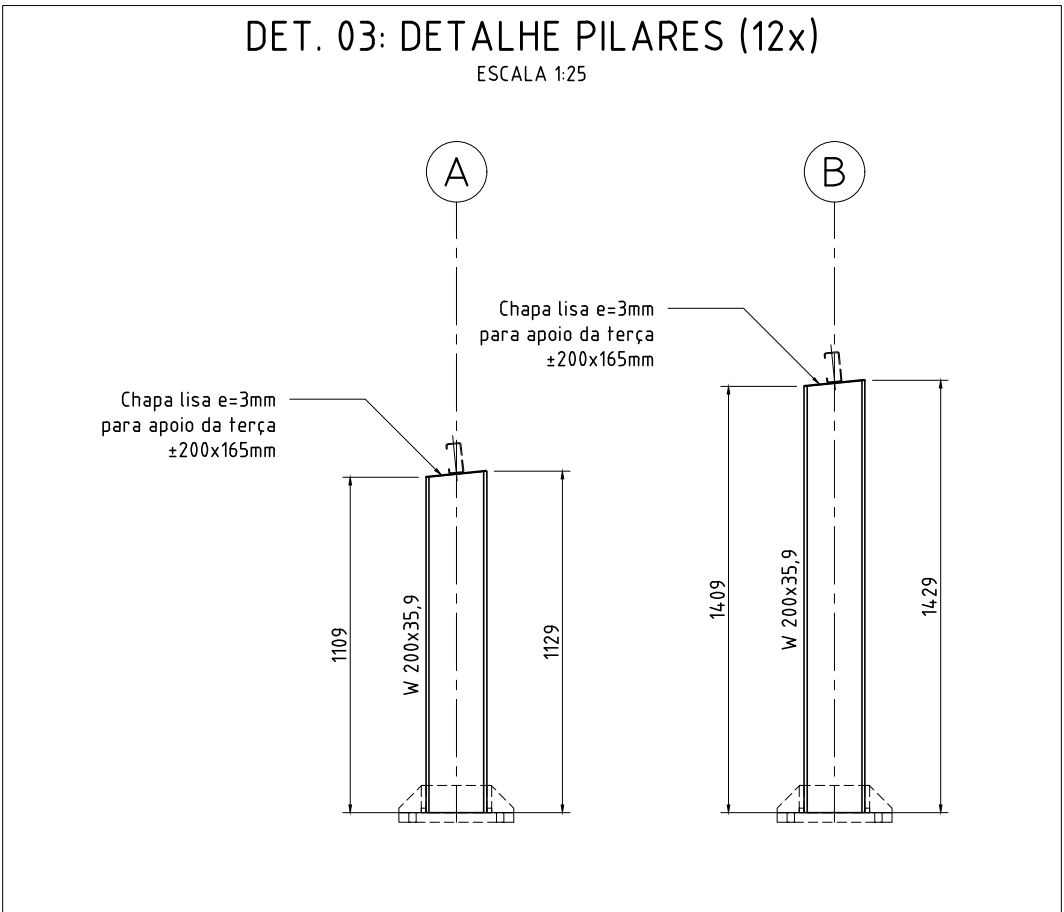

VISTA SUPERIOR: TRELIÇAS E TRAVAMENTOS

Escala 1/50

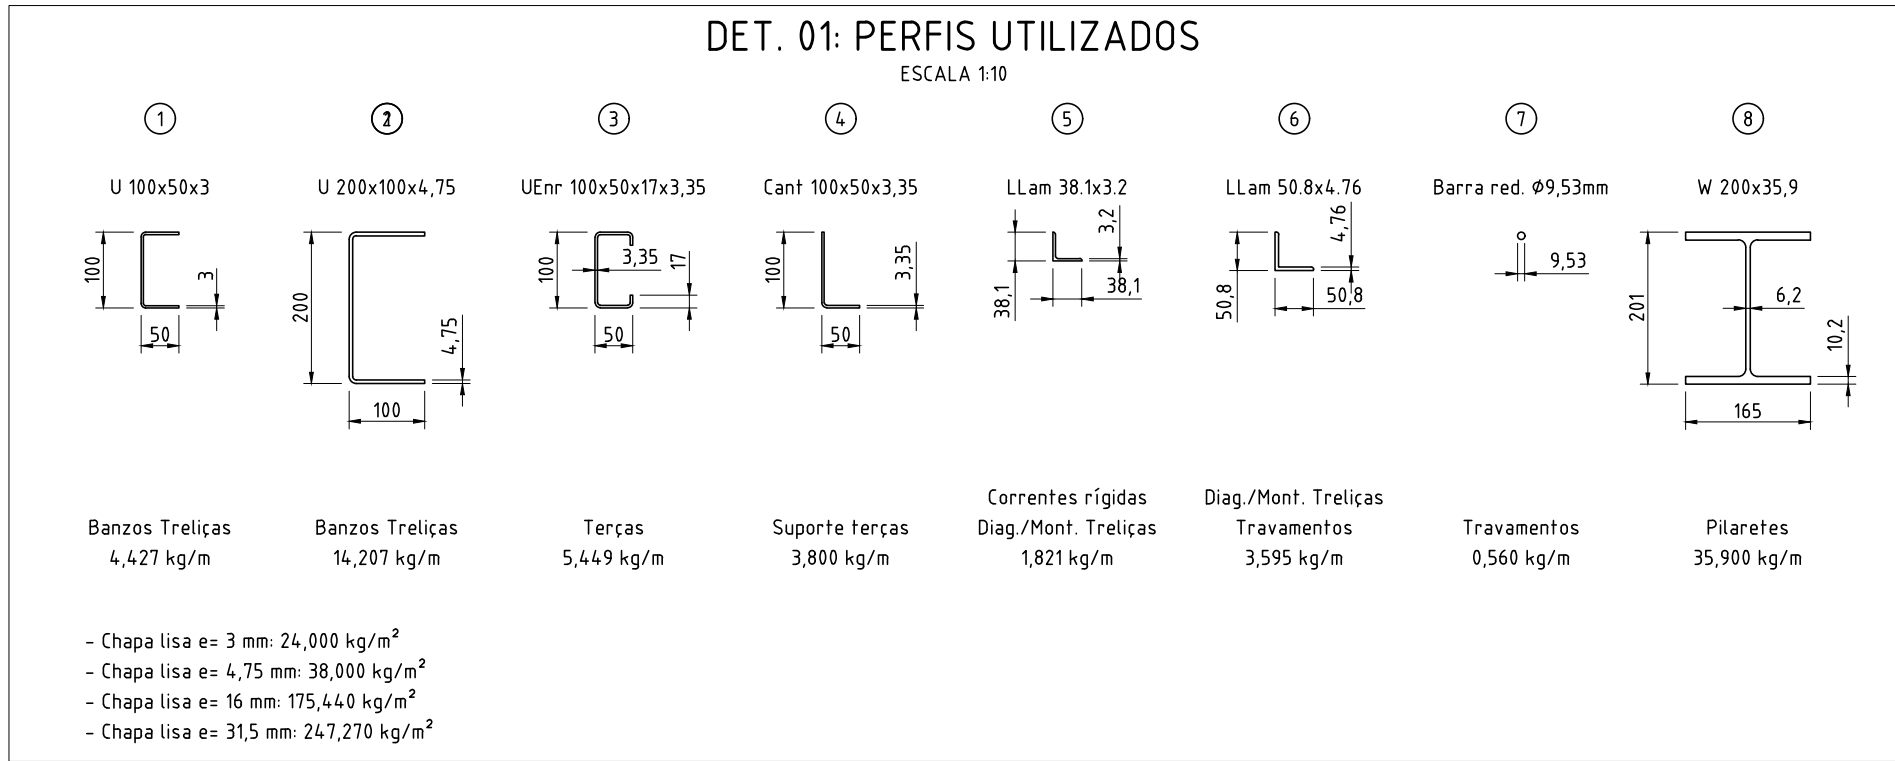

**TORRES GARCIA**
arquitetura

CNPJ: 02.785.545/0001-49
Tel: (51) 3243.4306 - 99964.7781
e-mail: torresgarcia.arquiteto@gmail.com

RESPONSÁVEL

RESPONSÁVEL

“ARQ. PAULO TORRES GARCIA - CAU Nº A13328-0”

“ENG. CIVIL GILBERTO M. CORUJA - CREA RS Nº 089223”



PREFEITURA MUNICIPAL
NOVA SANTA RITA

OBRA ARQUIBANCADA CAMPO DO CAJÚ	DATA OUT/2023
ENDEREÇO Estrada Itapuí, s/n - BAIRRO CAJÚ - NOVA SANTA RITA / RS	DESENHO GMC
PROPRIETÁRIO Prefeitura Municipal de Nova Santa Rita / CNPJ: 94309291/0001-48	ESCALA INDICADA
ESPECIFICAÇÃO PROJETO ESTRUTURA METÁLICA COBERTURA	ÁREA: 893,73 m²
	PRANCHAS EST/M 02/04

Prefeitura Municipal de Nova Santa Rita
CNPJ: 94309291/0001-48