



CORTE A-A

ESC: 1/50

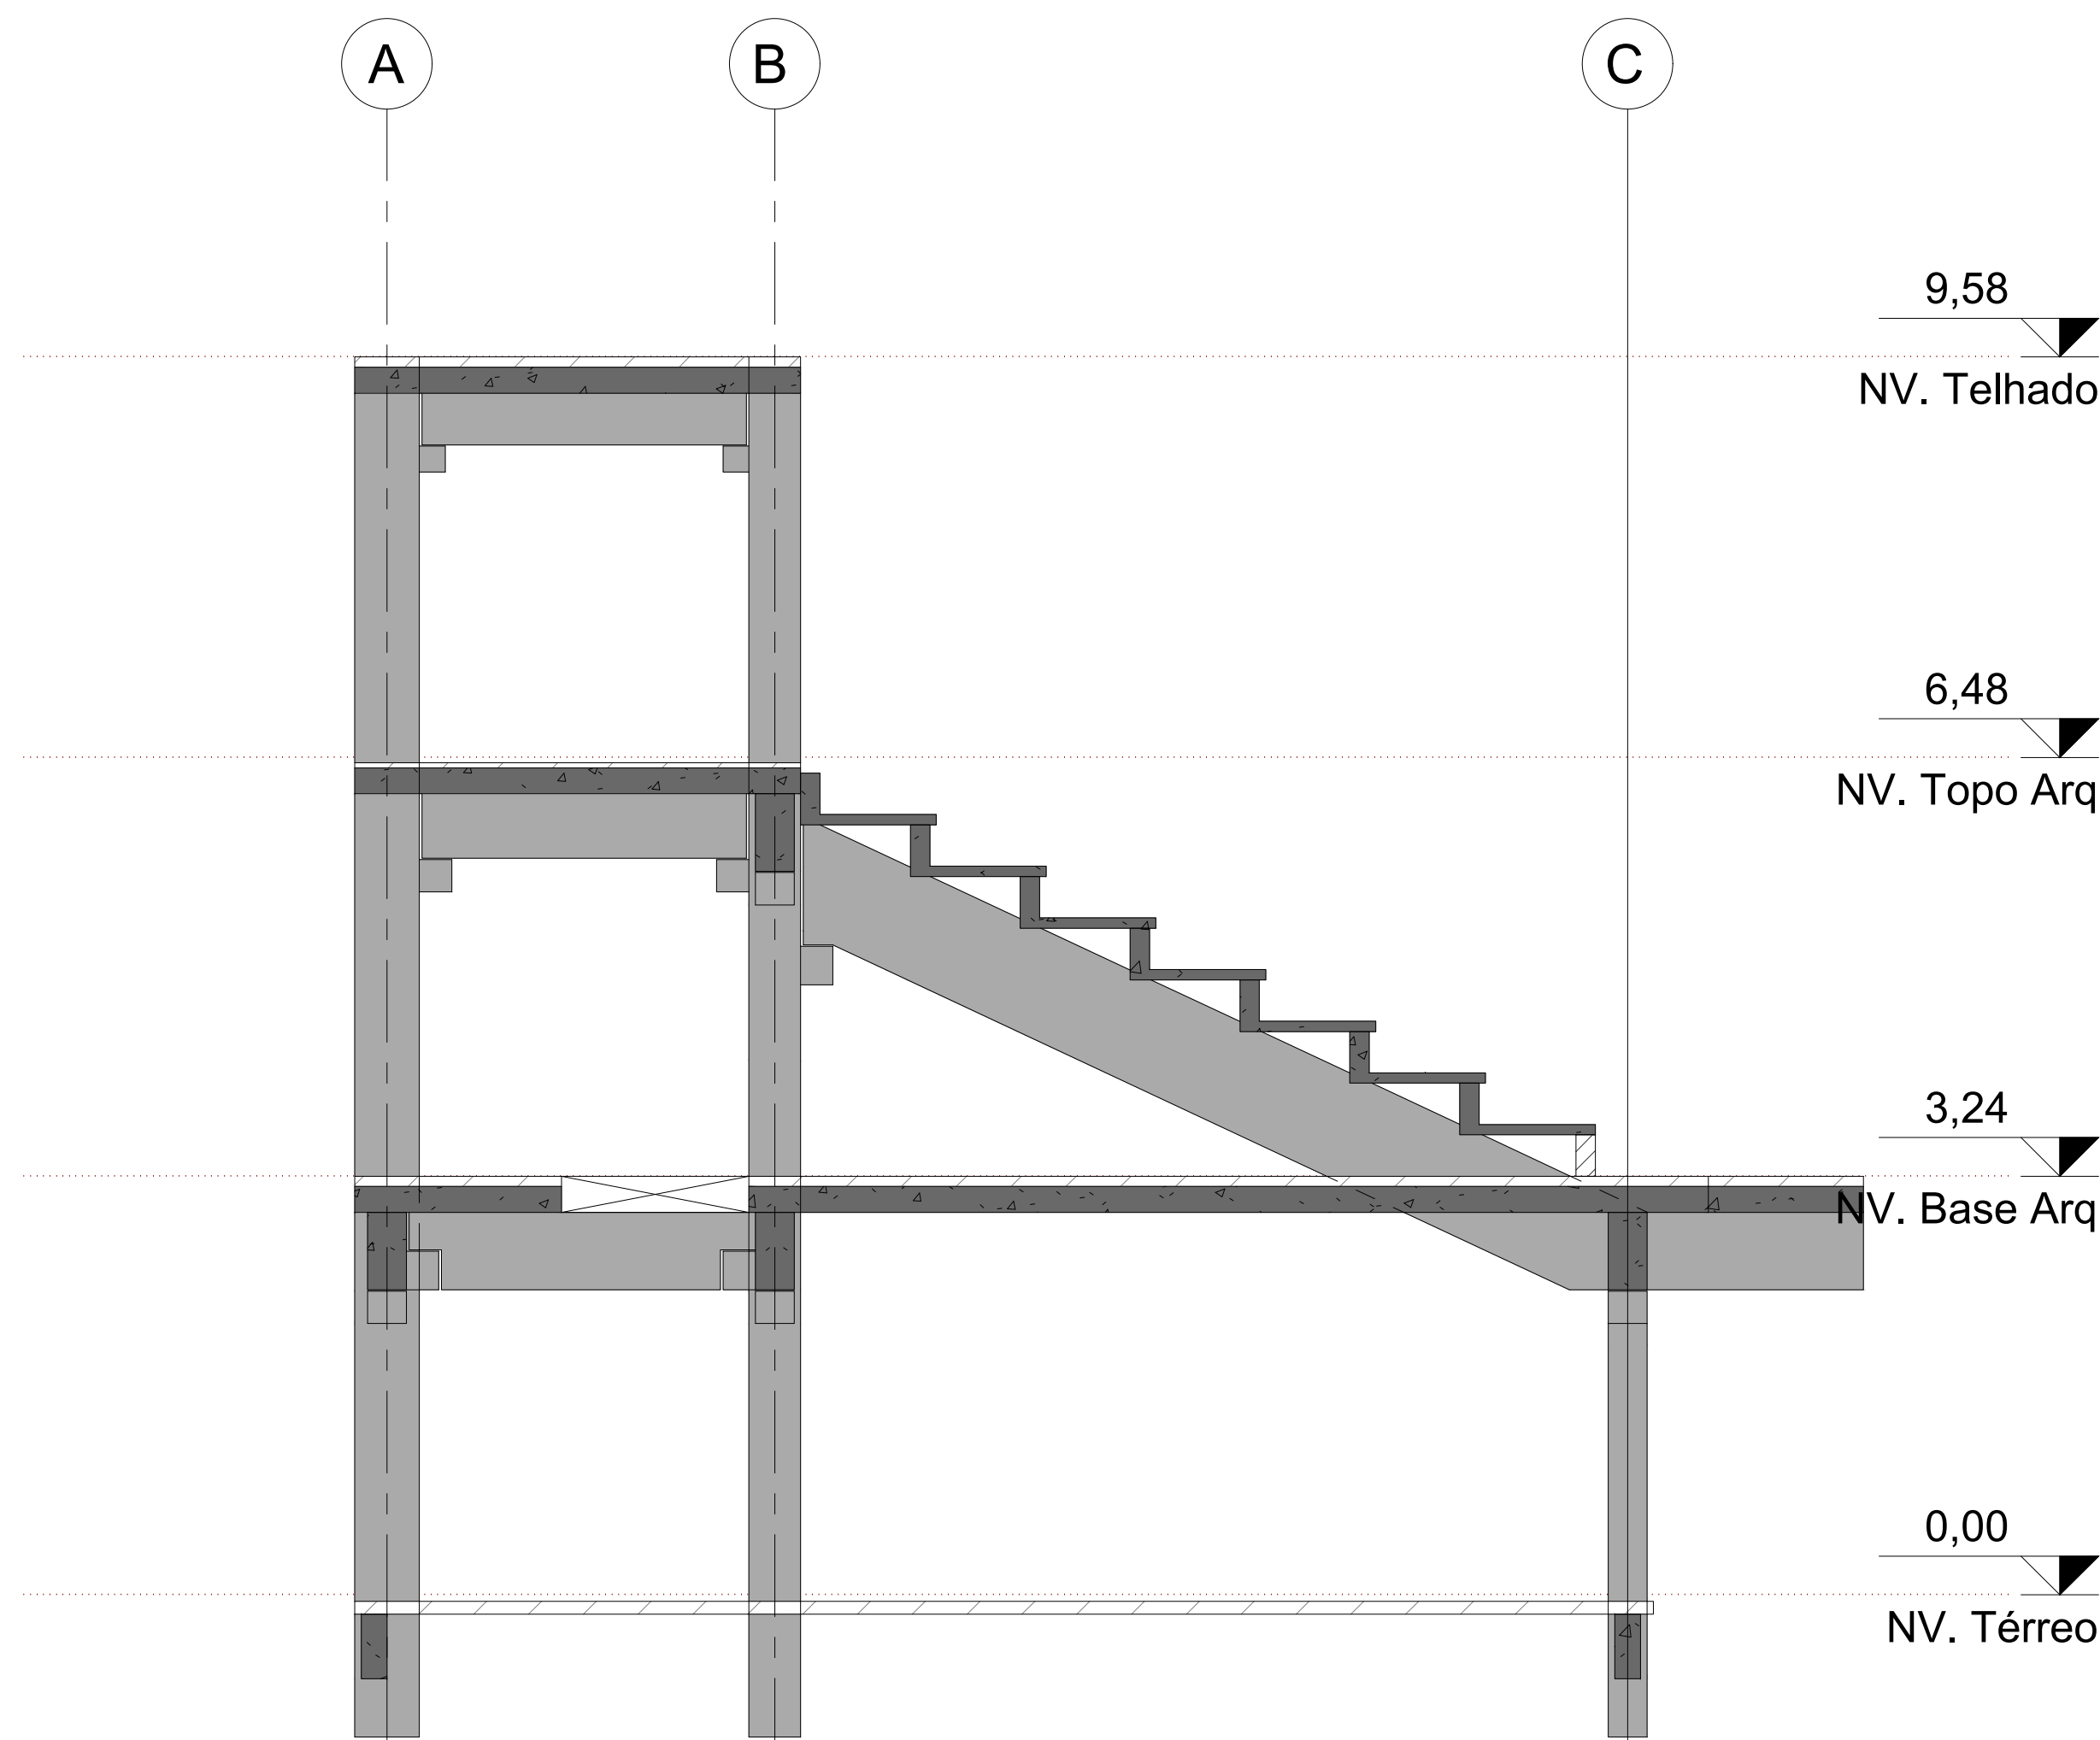


CORTE B-B

ESC: 1/50

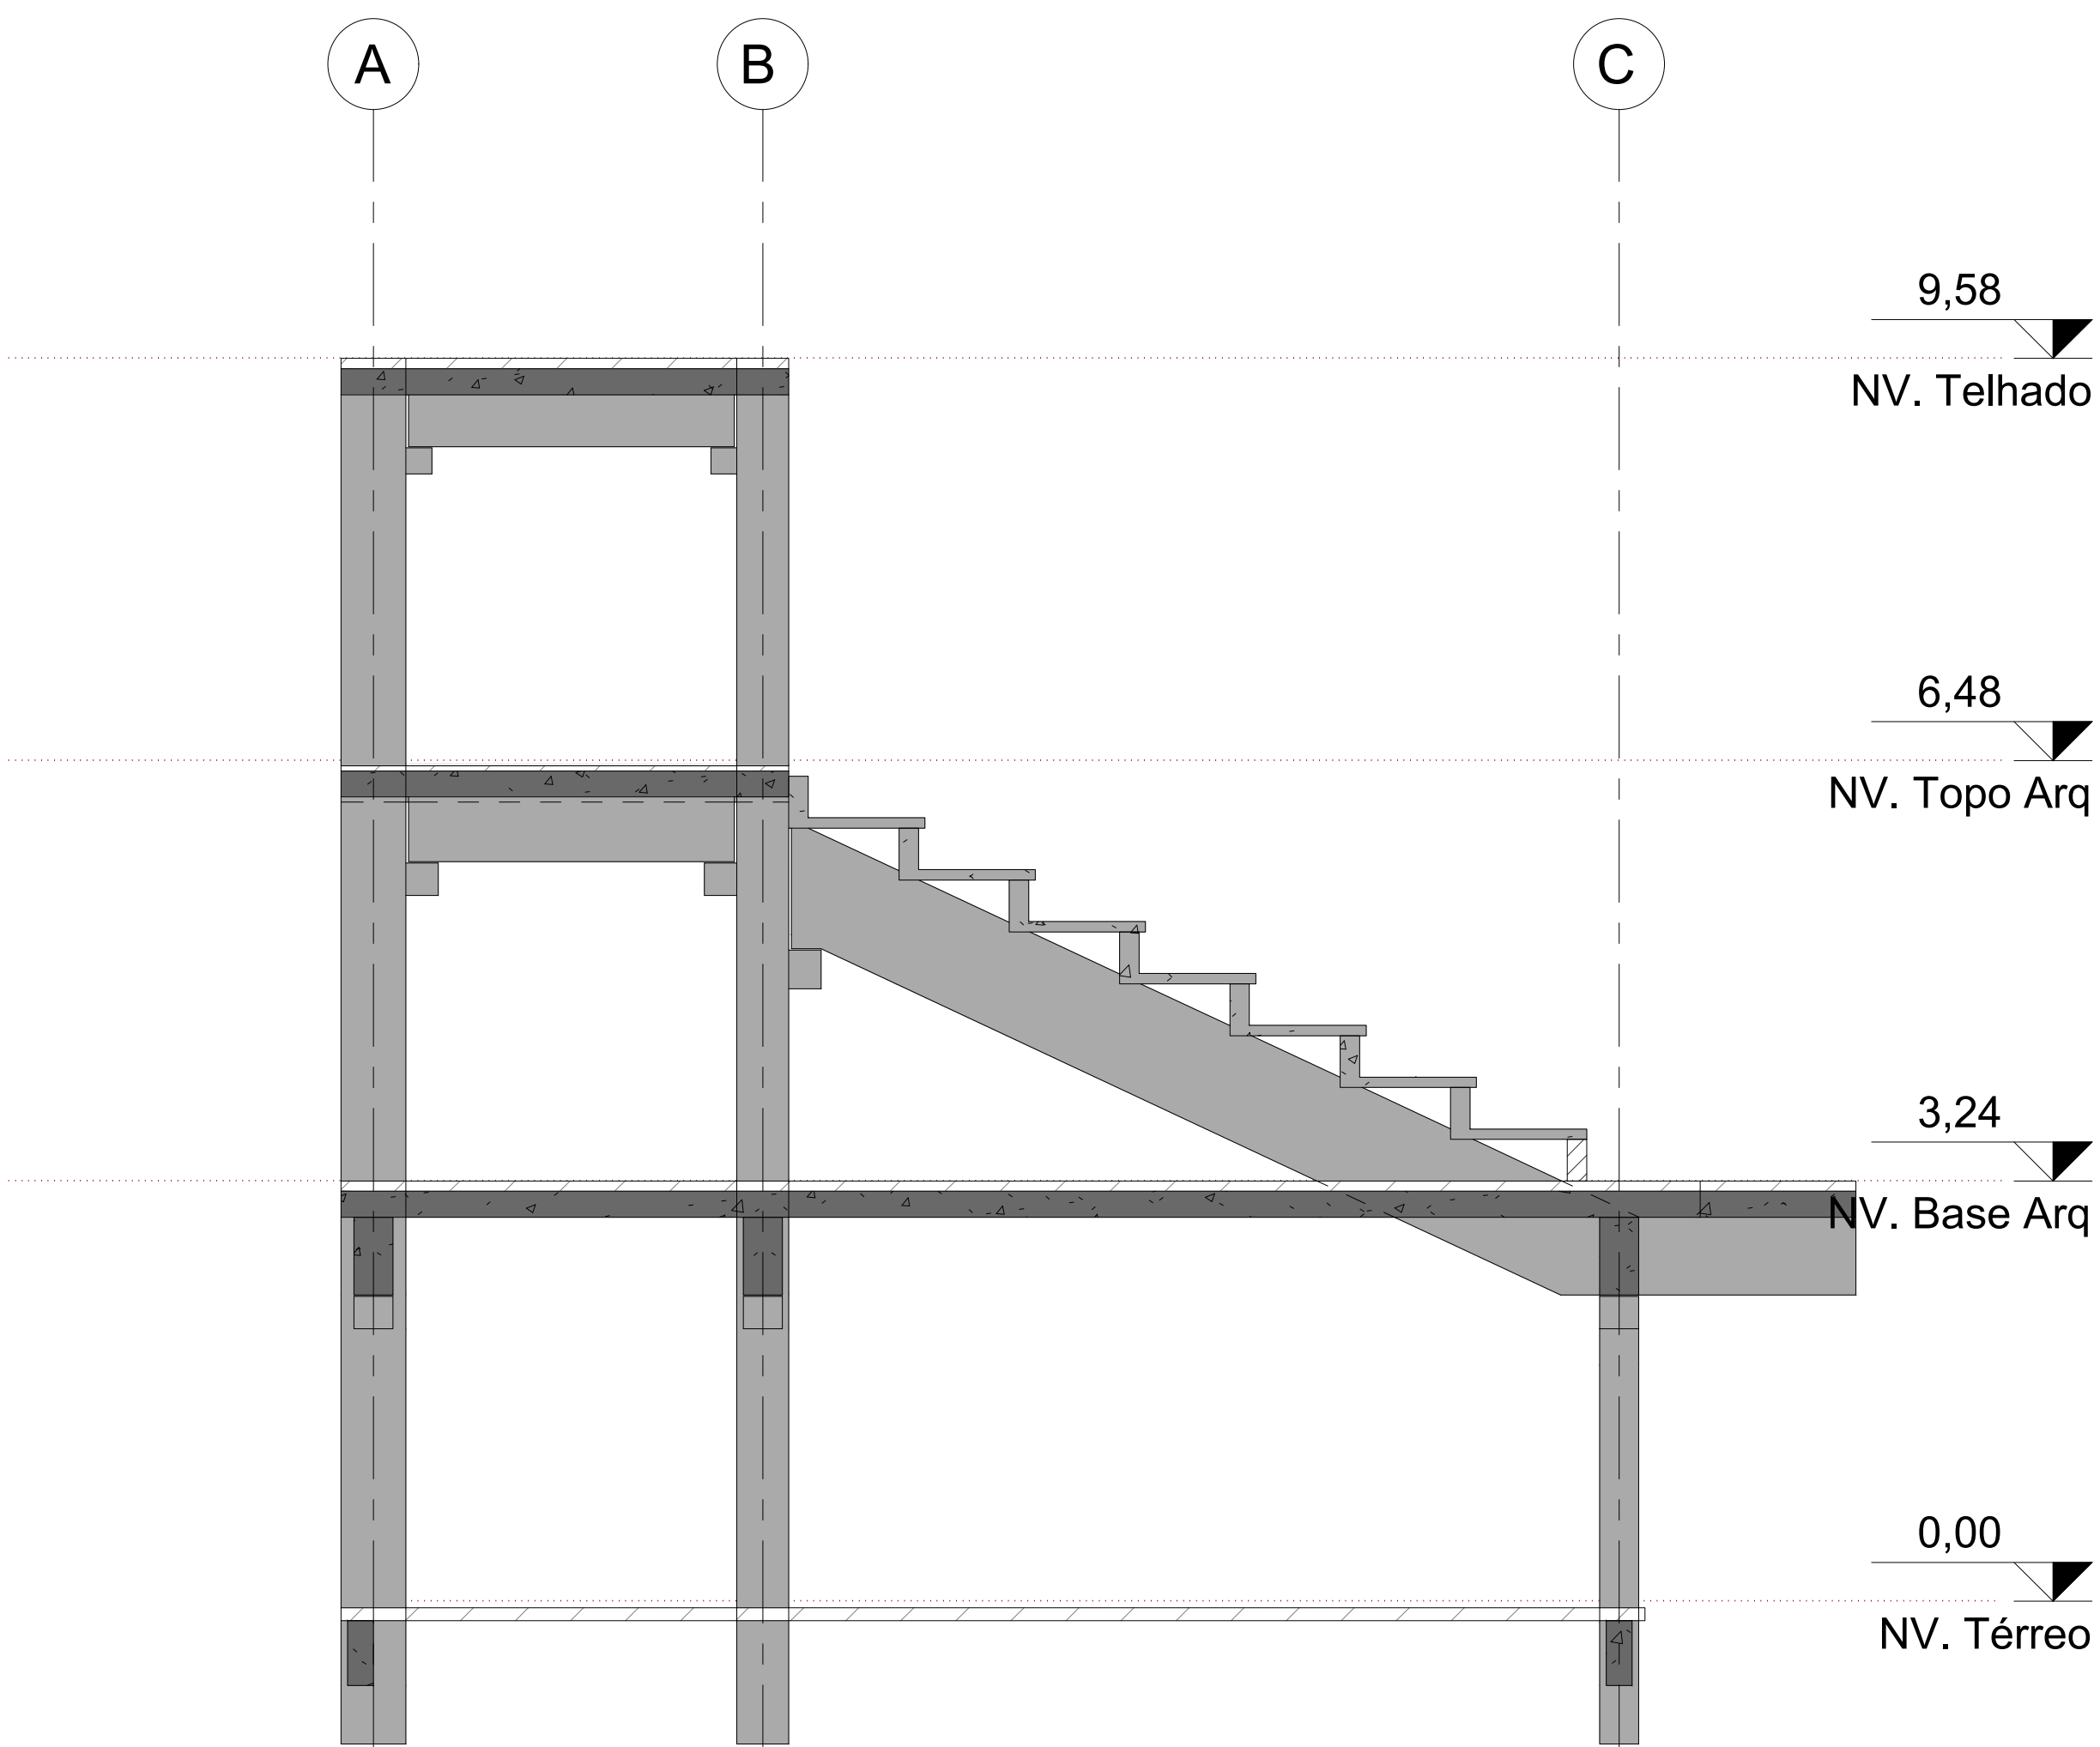

CORTE C-C

ESC: 1/50

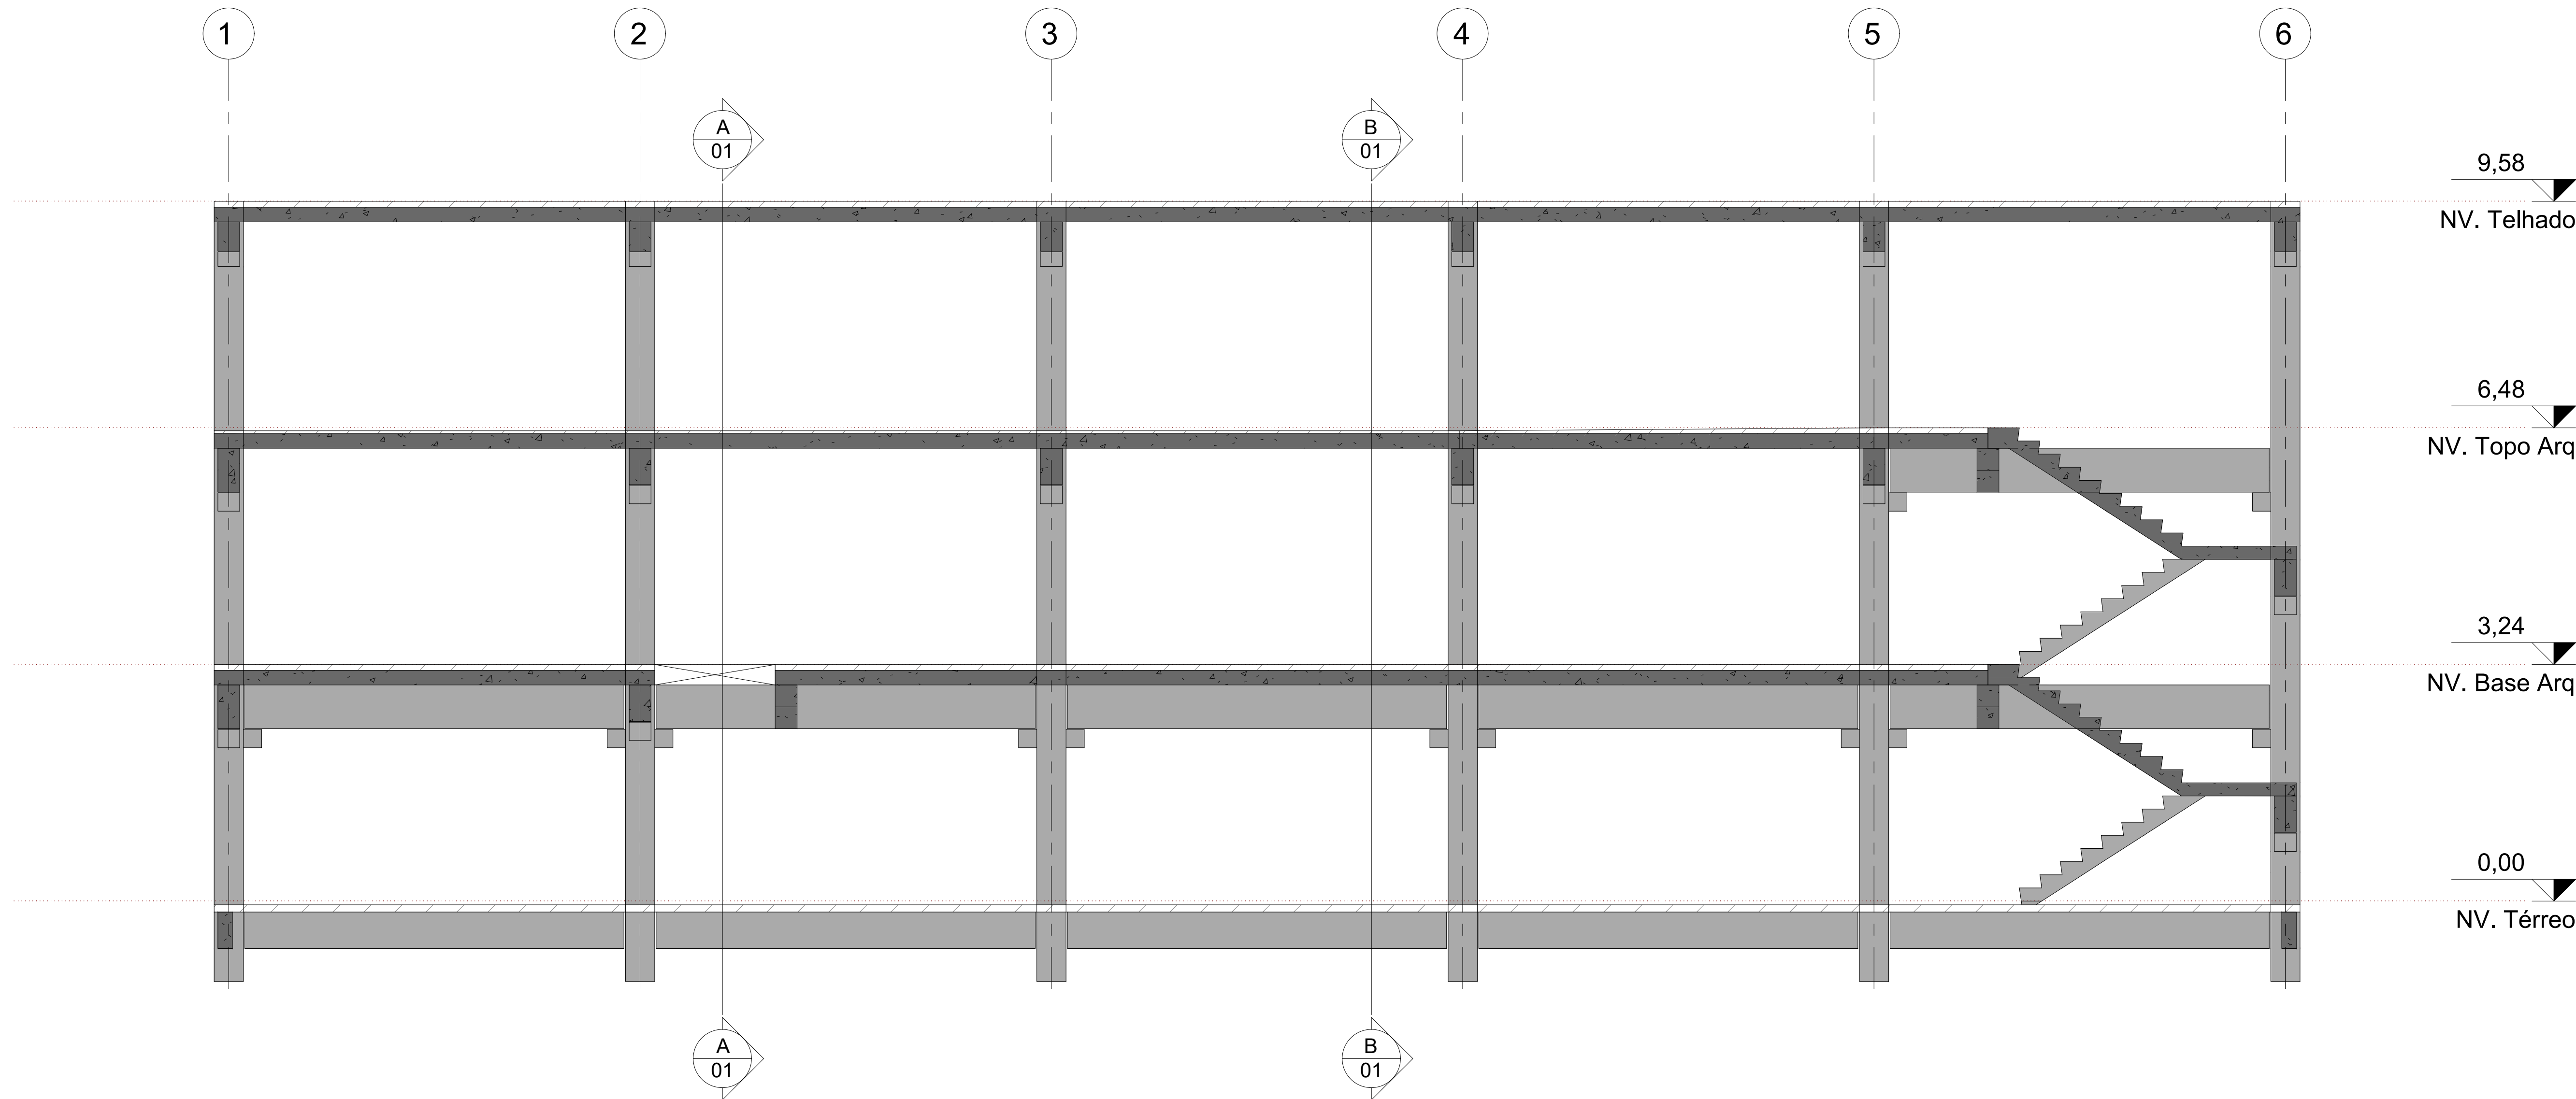

NORMAS TÉCNICAS:

- NBR 8738: CONCRETO - ENSAIO DE COMPRESSÃO DE CORPOS-DE-PROVA CILÍNDRICOS - MÉT. DE ENSAIO
- NBR 6118: PROJETO DE ESTRUTURAS DE CONCRETO - PROCEDIMENTO
- NBR 6120: CARGAS PARA O CÁLCULO DE ESTRUTURAS DE EDIFICAÇÕES - PROCEDIMENTO
- NBR 6122: PROJETO E EXECUÇÃO DE FUNDAÇÕES - PROCEDIMENTO
- NBR 6123: FORÇAS DEVIDAS AO VENTO EM EDIFICAÇÕES - PROCEDIMENTO
- NBR 8681: AÇÕES E SEGURANÇA NAS ESTRUTURAS - PROCEDIMENTO
- NBR 9062: PROJETO E EXECUÇÃO DE ESTRUTURAS DE CONCRETO PRÉ-MOLDADO - PROCEDIMENTO
- NBR 14931: EXECUÇÃO DE ESTRUTURAS DE CONCRETO - PROCEDIMENTO

TORRES GARCIA ARQUITETOS		CNPJ: 02.768.888/01-00 Tel: (51) 3045.008 - 3088.7701 e-mail: torresgarciaarquiteto@gmail.com	
RESPONSÁVEL ARG. PAULO TORRES GARCIA - CAU Nº AT3208-0		RESPONSÁVEL ENG. CIVIL ALEXANDRE ARVINS - CREA RS Nº 080658	
PREFEITURA MUNICIPAL NOVA SANTA RITA			
OBRA ARQUIBANCADA CAMPO DO CAJÚ		DATA SET/2023	
ENDEREÇO Estrada Itapui, s/n - CAMPO DO CAJÚ - NOVA SANTA RITA / RS		DESENHO AHCA	
PROPOSTANTE Prefeitura Municipal de Nova Santa Rita / CNPJ: 94308291/0001-48		ESCALA INDICADA	
ESPECIFICAÇÃO PROJETO ESTRUTURAL: CORTES		ÁREA 893,73 m²	
Arg. XXX CAU XXX	Arg. XXX CAU XXX	Prefeitura Municipal de Nova Santa Rita CNPJ: 94308291/0001-48	PRIMEIRA EST 03/23