


ESTRADA COMUNIDADE SANTA TEREZINHA - EST. 0+000 a 1+204,51 (1.241,51 M)

PERFIL PROJETADO

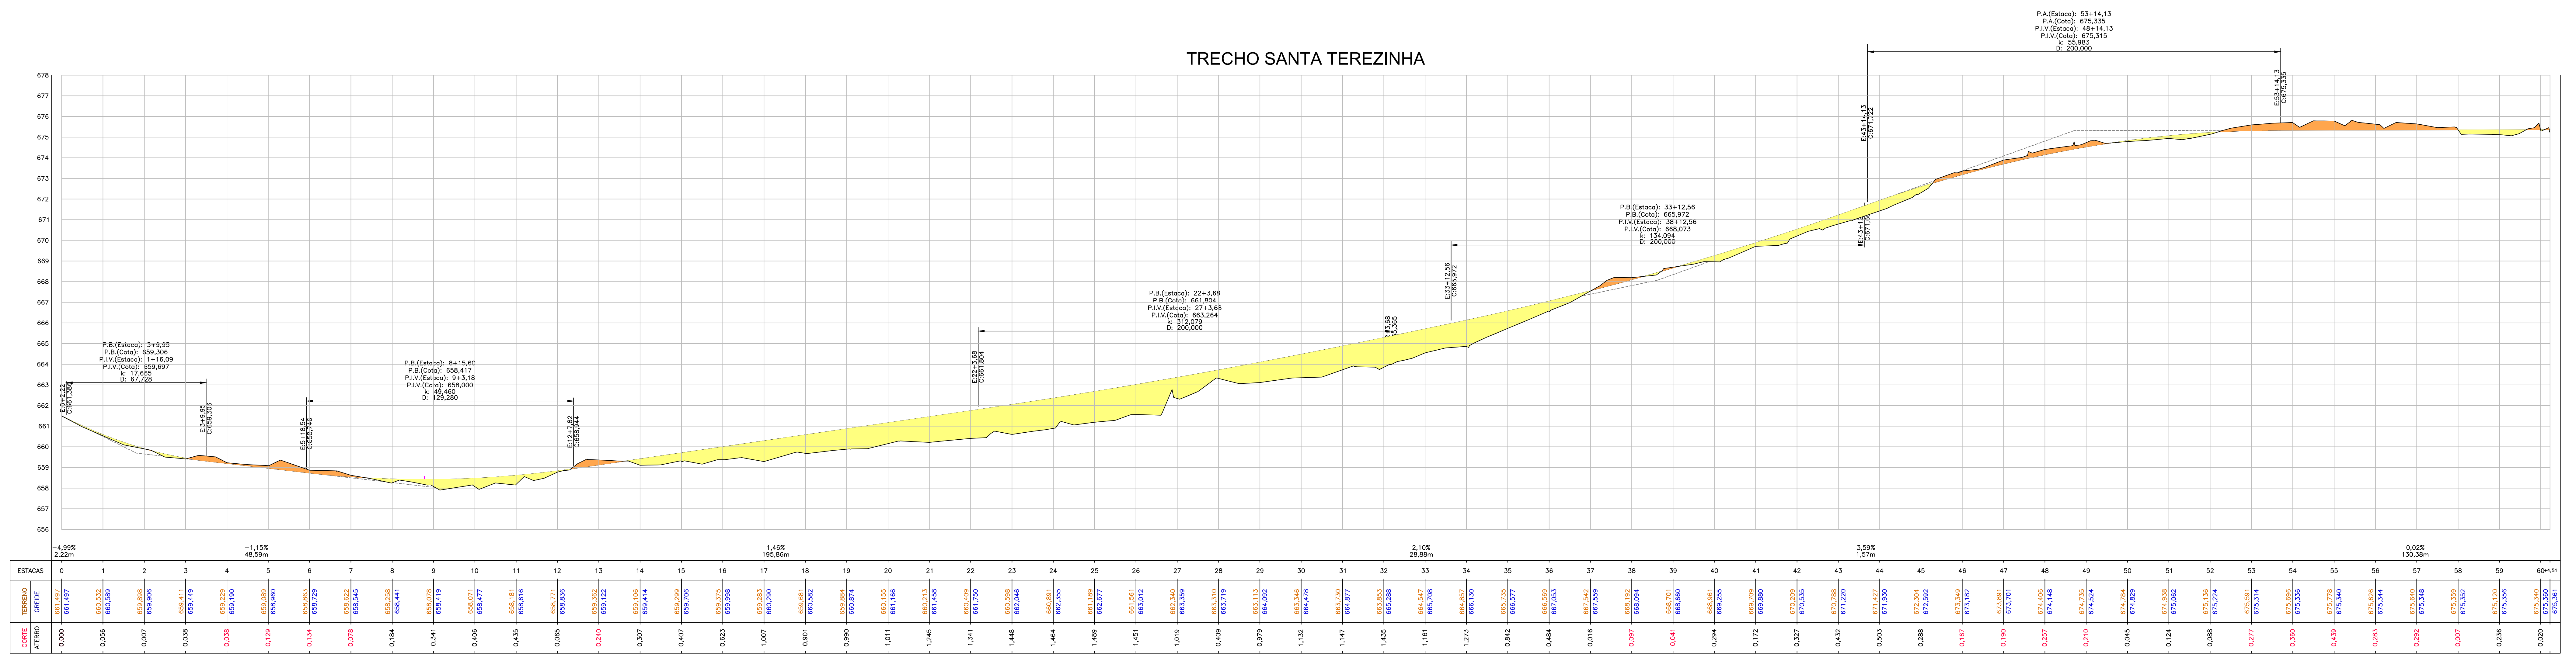

PROJETO		PREFEITURA MUNICIPAL DE PARAÍ-RS	
PROJETO		PREFEITURA MUNICIPAL DE PARAÍ-RS	
RESPONSÁVEL PELO PROJETO		Eng. Gabriel Lorenzetti Ranzan - CREA RS 240170	
ÁREA	Estudo	PROJETO GEOMÉTRICO 0+000 km ao 1+204,51 km	DATA
DESCRIÇÃO	Eng. Gabriel Lorenzetti Ranzan - CREA RS 240170		PL01