



ESTRADA COMUNIDADE SANTA TEREZINHA - EST. 0+000 a 1+204,51 (1.241,51 M)

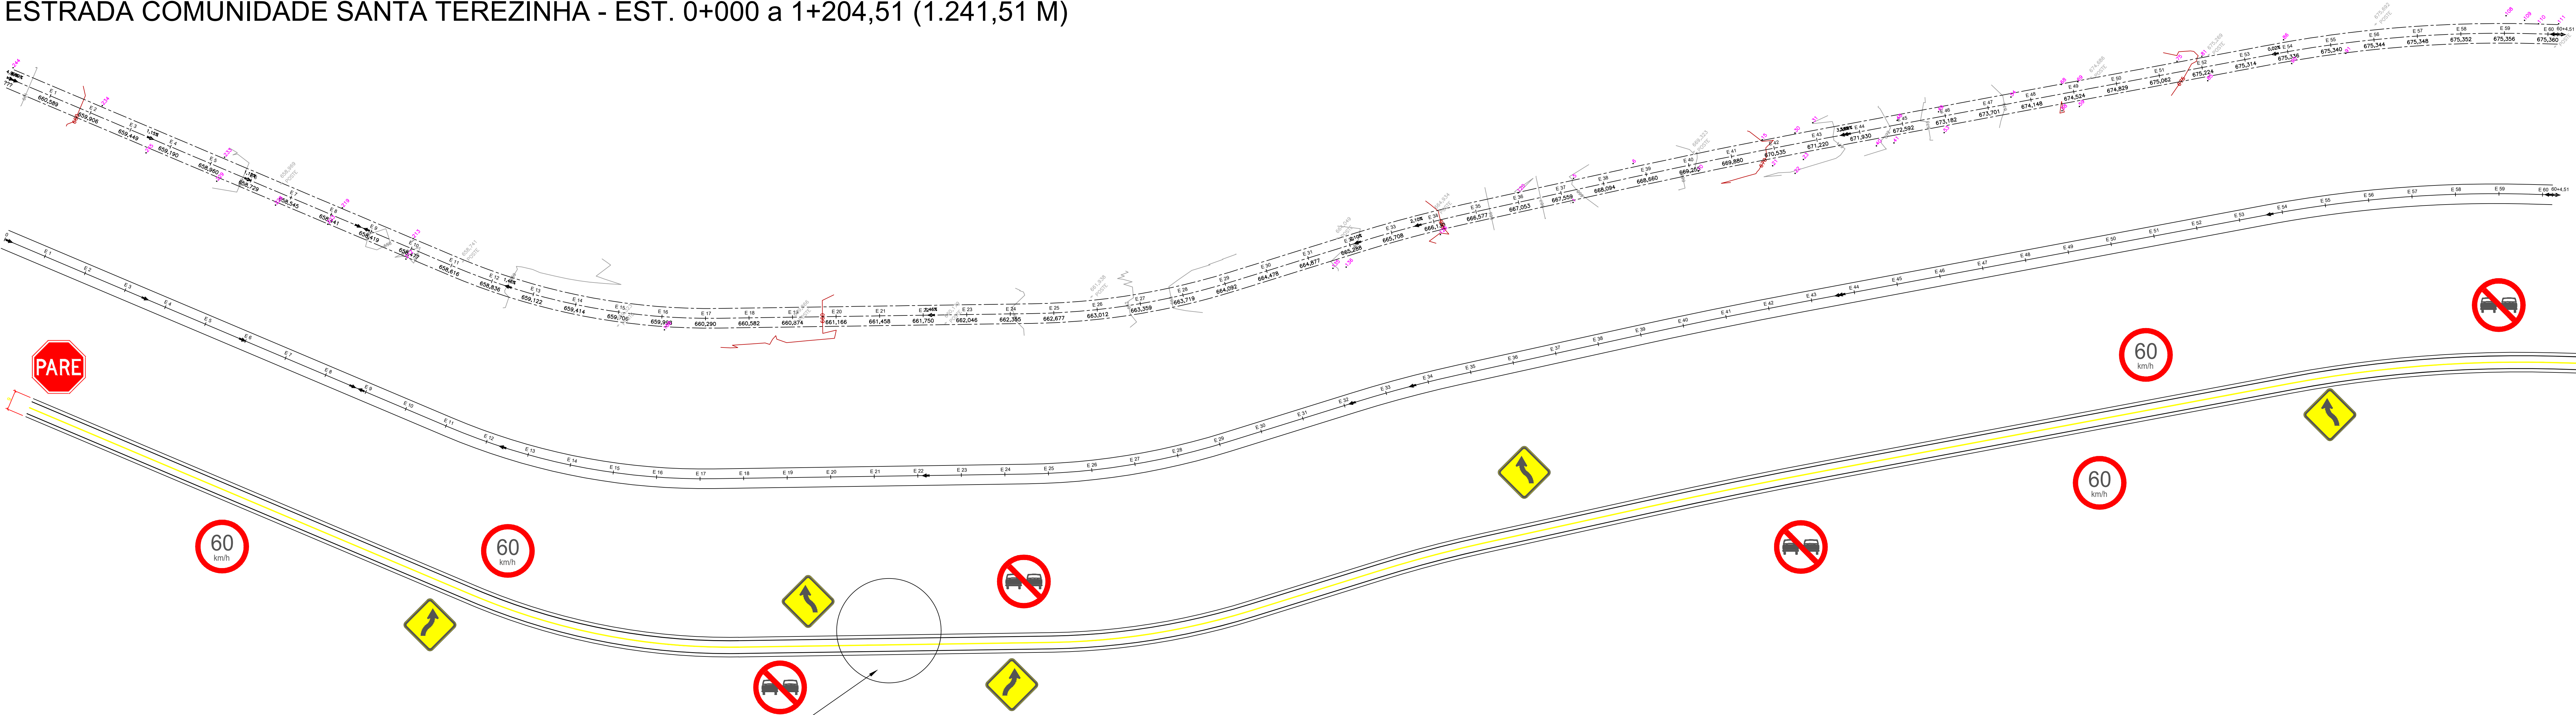



Detalhe Pintura da Pista

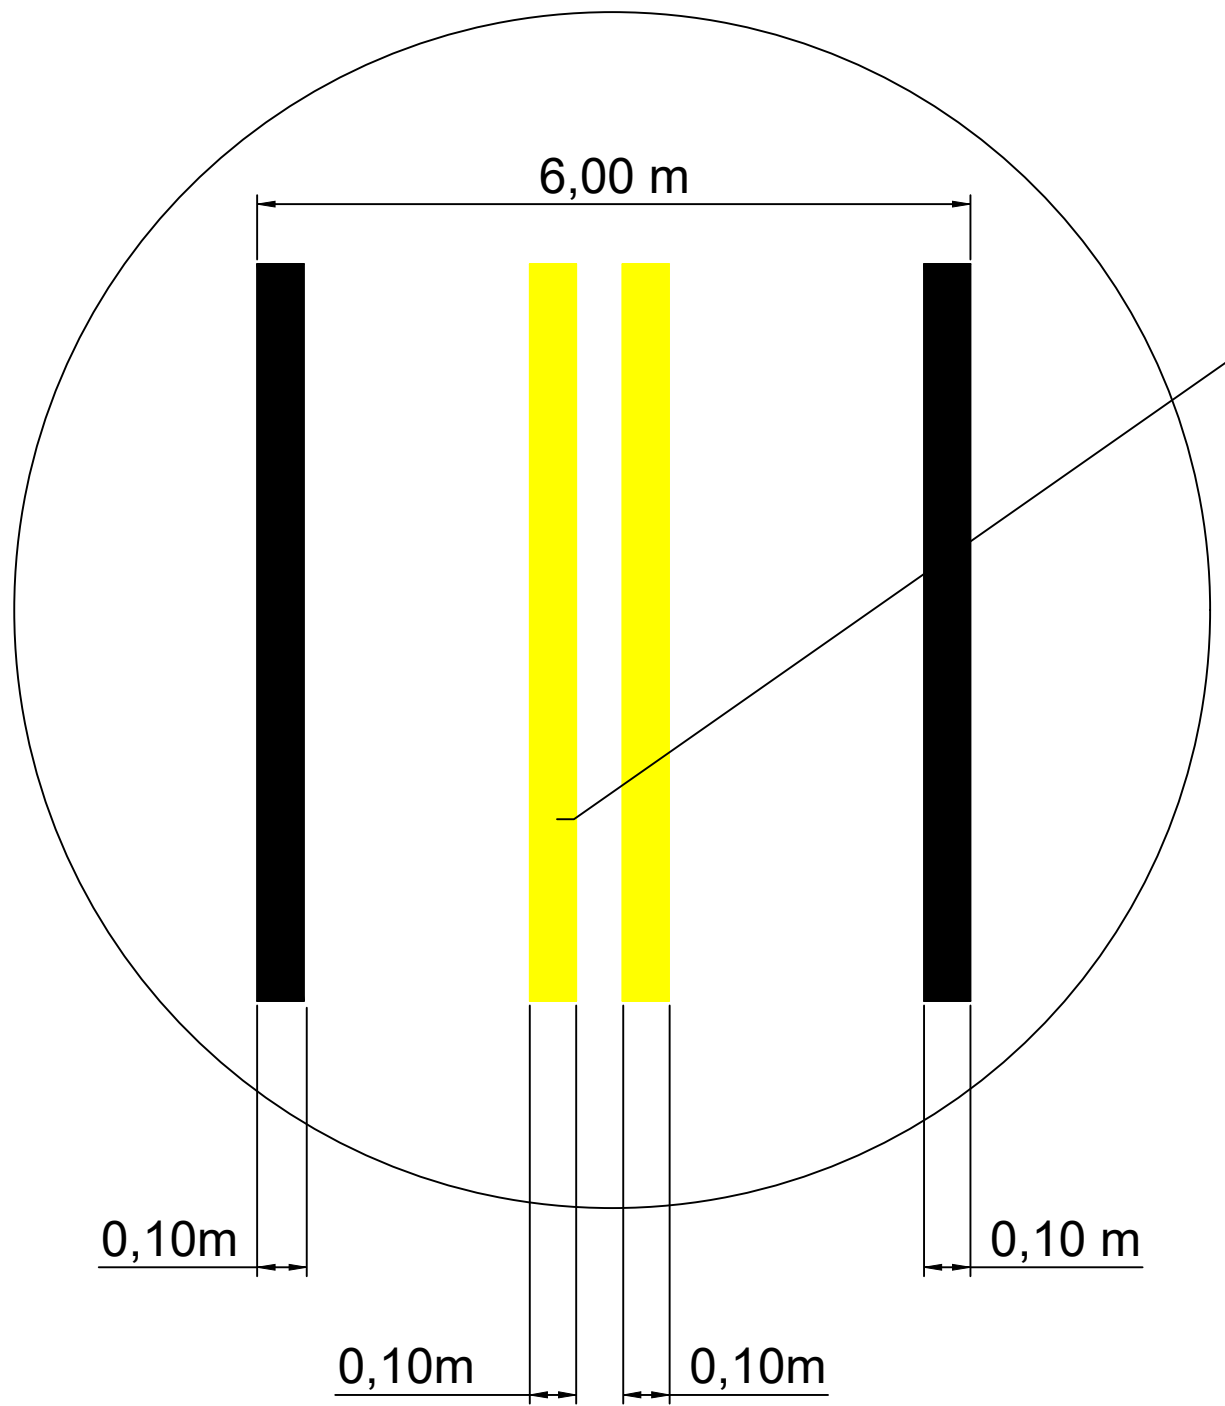

PINTURA DE EIXO VIÁRIO SOBRE ASFALTO COM TINTA RETRORREFLETIVA A BASE DE RESINA ACRÍLICA COM MICROESFERAS DE VIDRO, APLICAÇÃO MECÂNICA COM DEMARCADORA AUTOPROPELIDA. TOTAL: 250,25 M2

PINTURA DE LINHA DE BORDO COM TINTA RETRORREFLETIVA A BASE DE RESINA ACRÍLICA COM MICROESFERAS DE VIDRO, APLICAÇÃO MECÂNICA COM DEMARCADORA AUTOPROPELIDA. TOTAL: 238,87 M2

| LEGENDA PLACAS REGULAMENTAÇÃO |              |                                      |
|-------------------------------|--------------|--------------------------------------|
| R-1                           | Quantitativo | Finalidade                           |
|                               | 01           | R - 1 : Parada Obrigatória           |
| R-7                           | Quantitativo | Finalidade                           |
|                               | 4,00         | R - 7 : Proibido Ultrapassar         |
| R-19                          | Quantitativo | Finalidade                           |
|                               | 4,00         | R - 19 : Velocidade máxima permitida |
| LEGENDA PLACAS ADVERTÊNCIA    |              |                                      |
| A-5A                          | Quantitativo | Finalidade                           |
|                               | 2,00         | A-5B: Curva em "S" à direita         |
| A-5b                          | Quantitativo | Finalidade                           |
|                               | 3,00         | A-5 B: Curva "S"à Esquerda           |

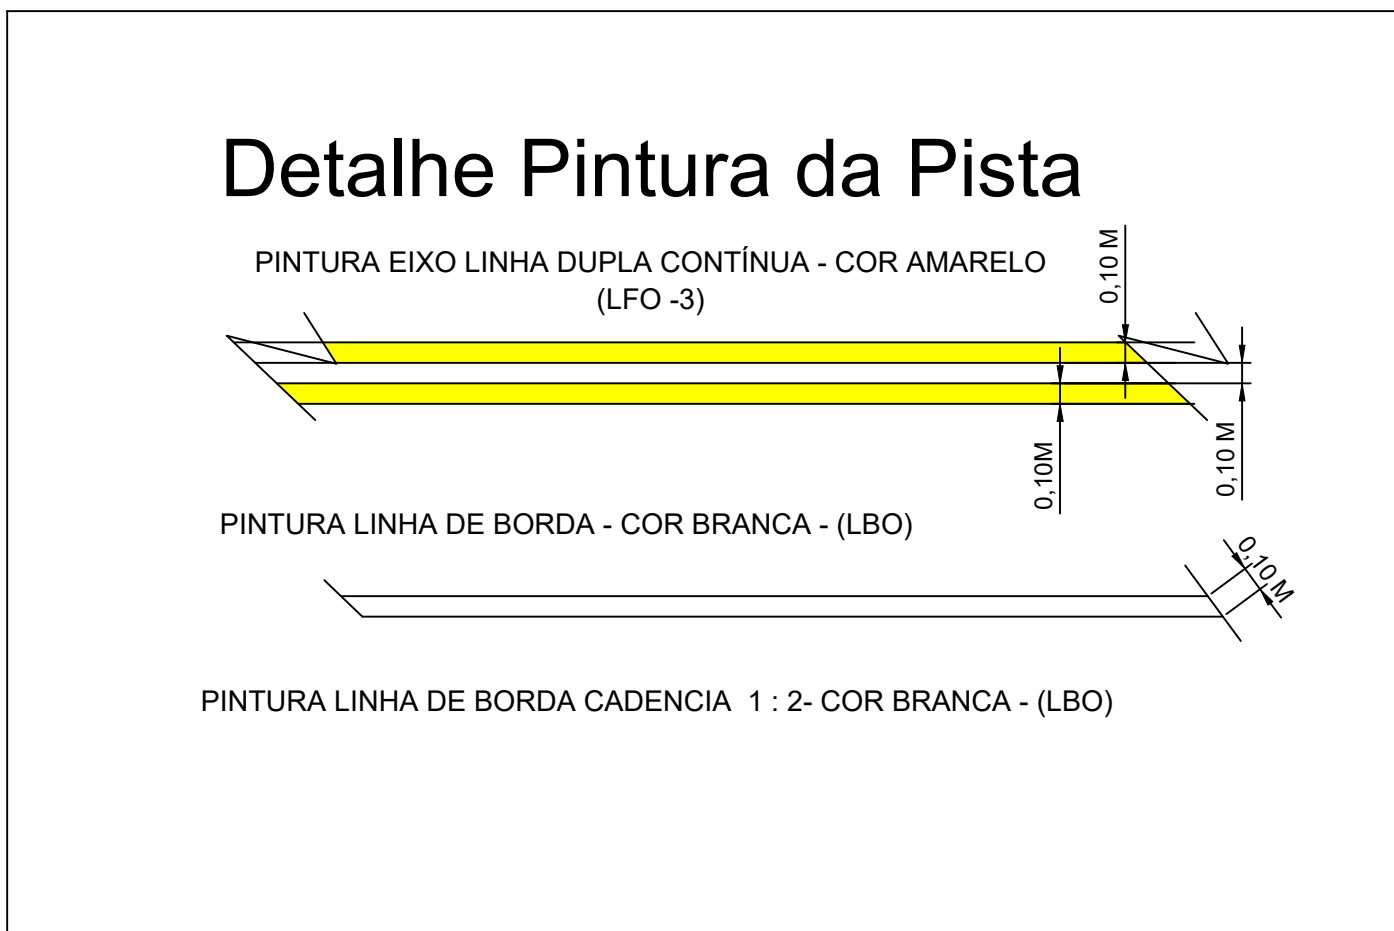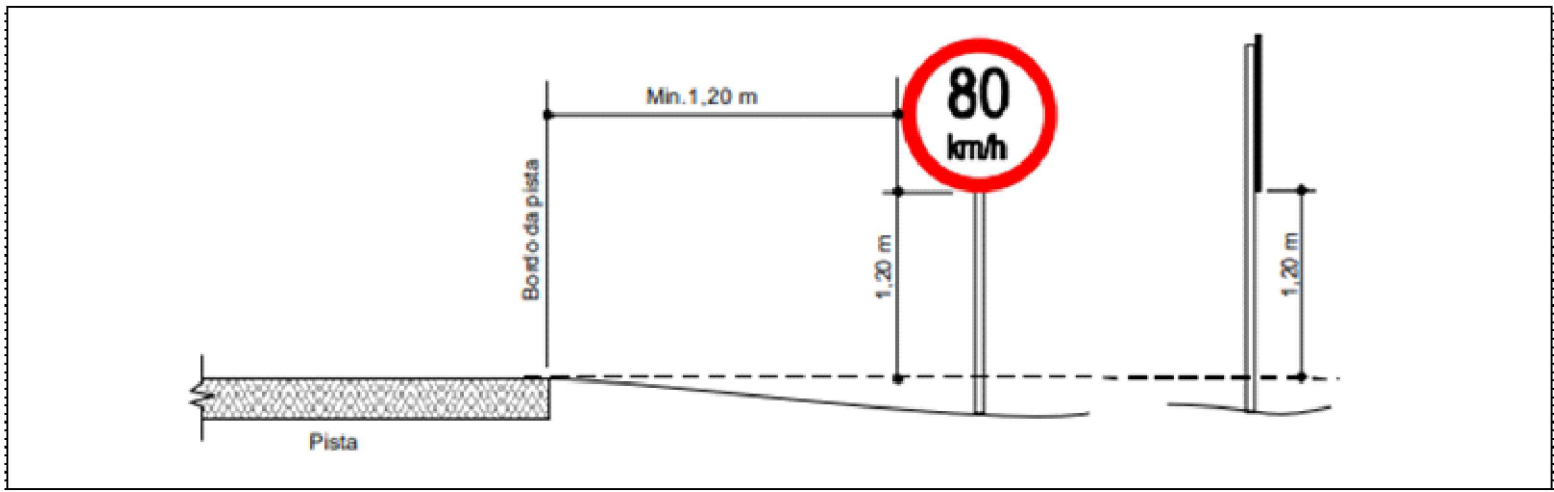

|                        |                                               |                  |          |
|------------------------|-----------------------------------------------|------------------|----------|
| PROPRIETÁRIO:          | PREFEITURA MUNICIPAL DE PARAI- RS             |                  |          |
| PROJETO:               | Eng. Gabriel Lorenzet Ranzan - CREA RS 240170 |                  |          |
| REVISÃO:               | 01                                            |                  |          |
| PROJETO DE SINALIZAÇÃO | 0+000 km ao 1+204,51 km                       | DATA: Março/2024 | SINAL 01 |