

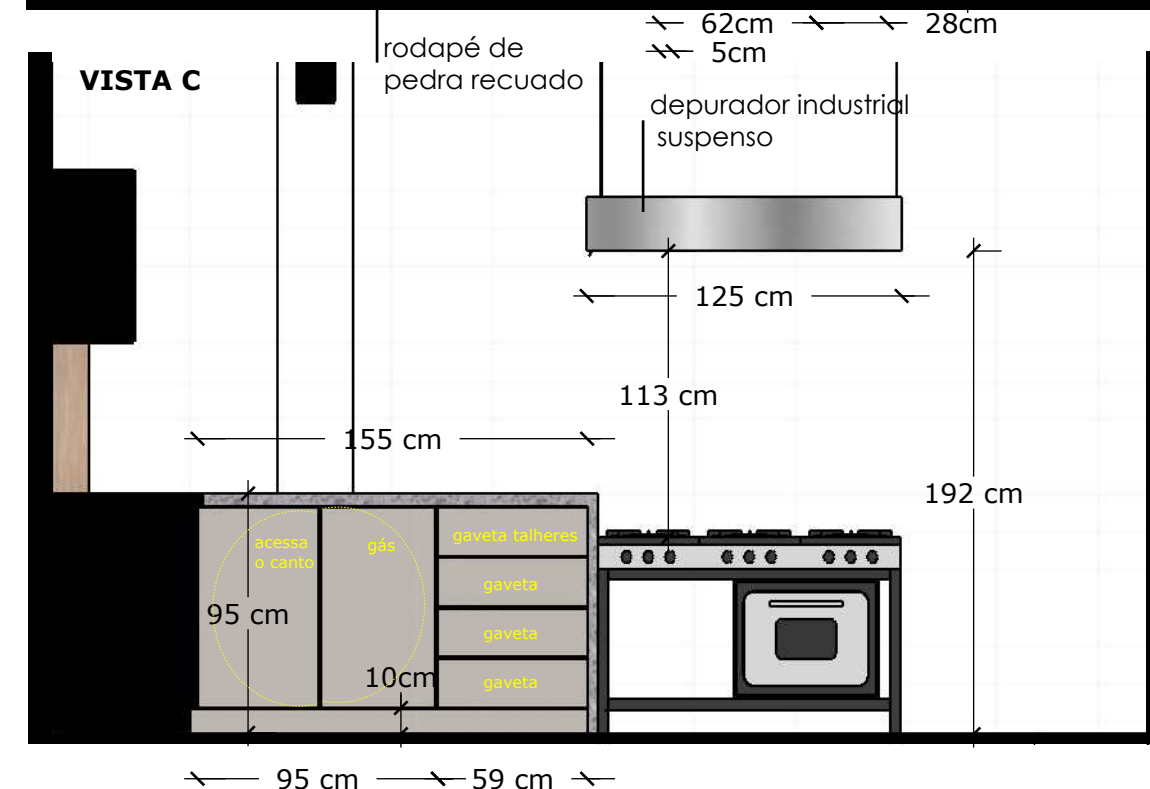
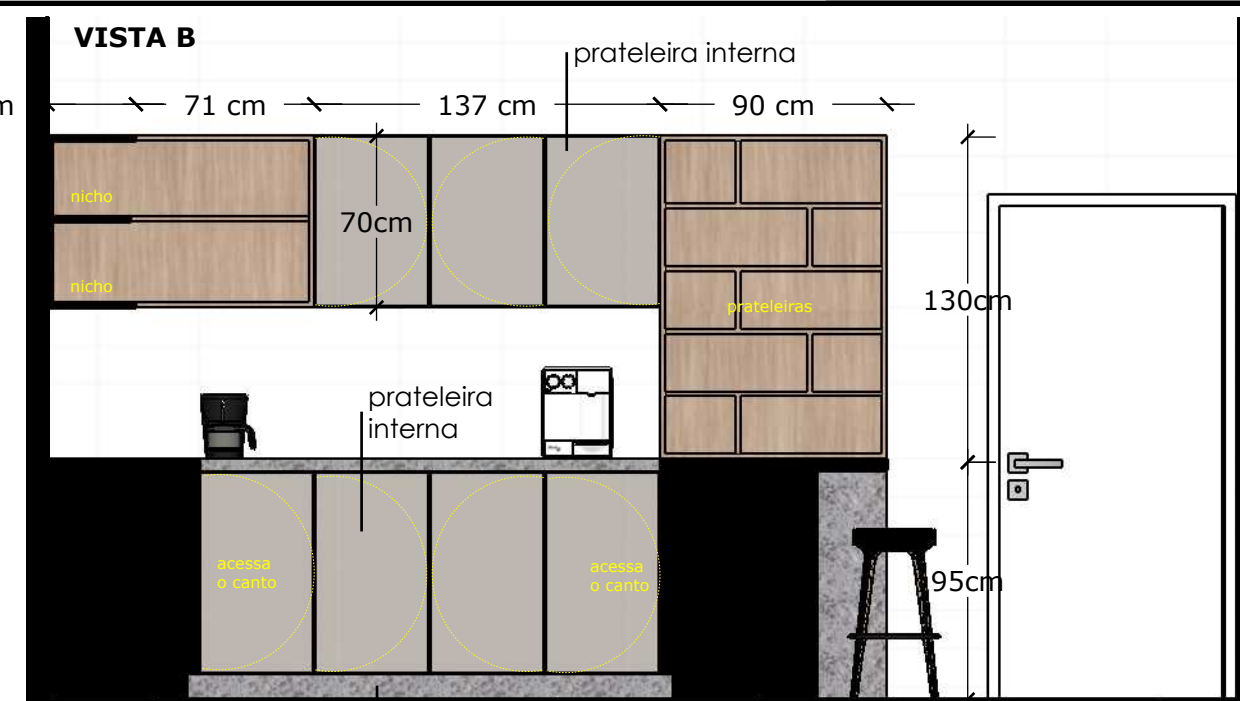
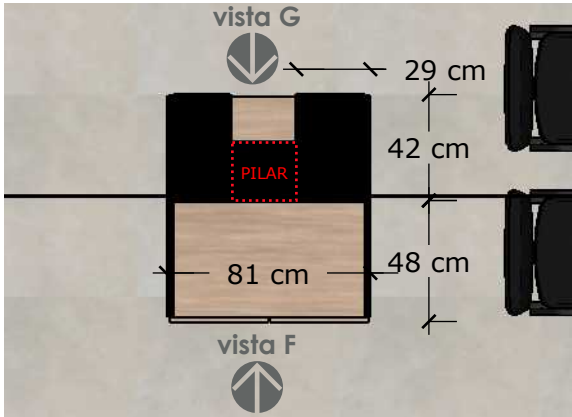
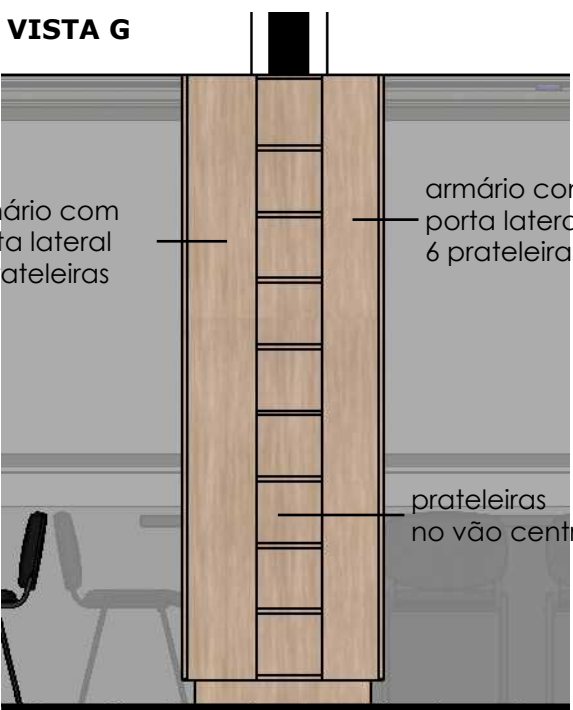


marcenaria | pedras

Secretaria Municipal de Desenvolvimento Social, Cidadania e Habitação

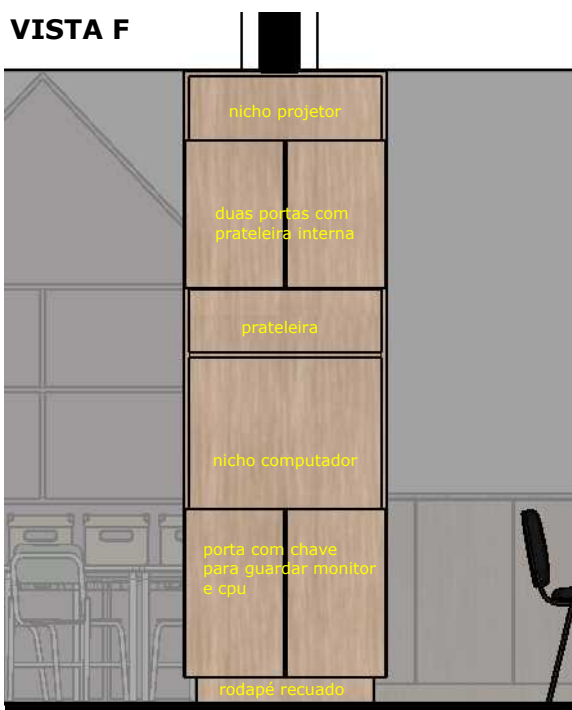

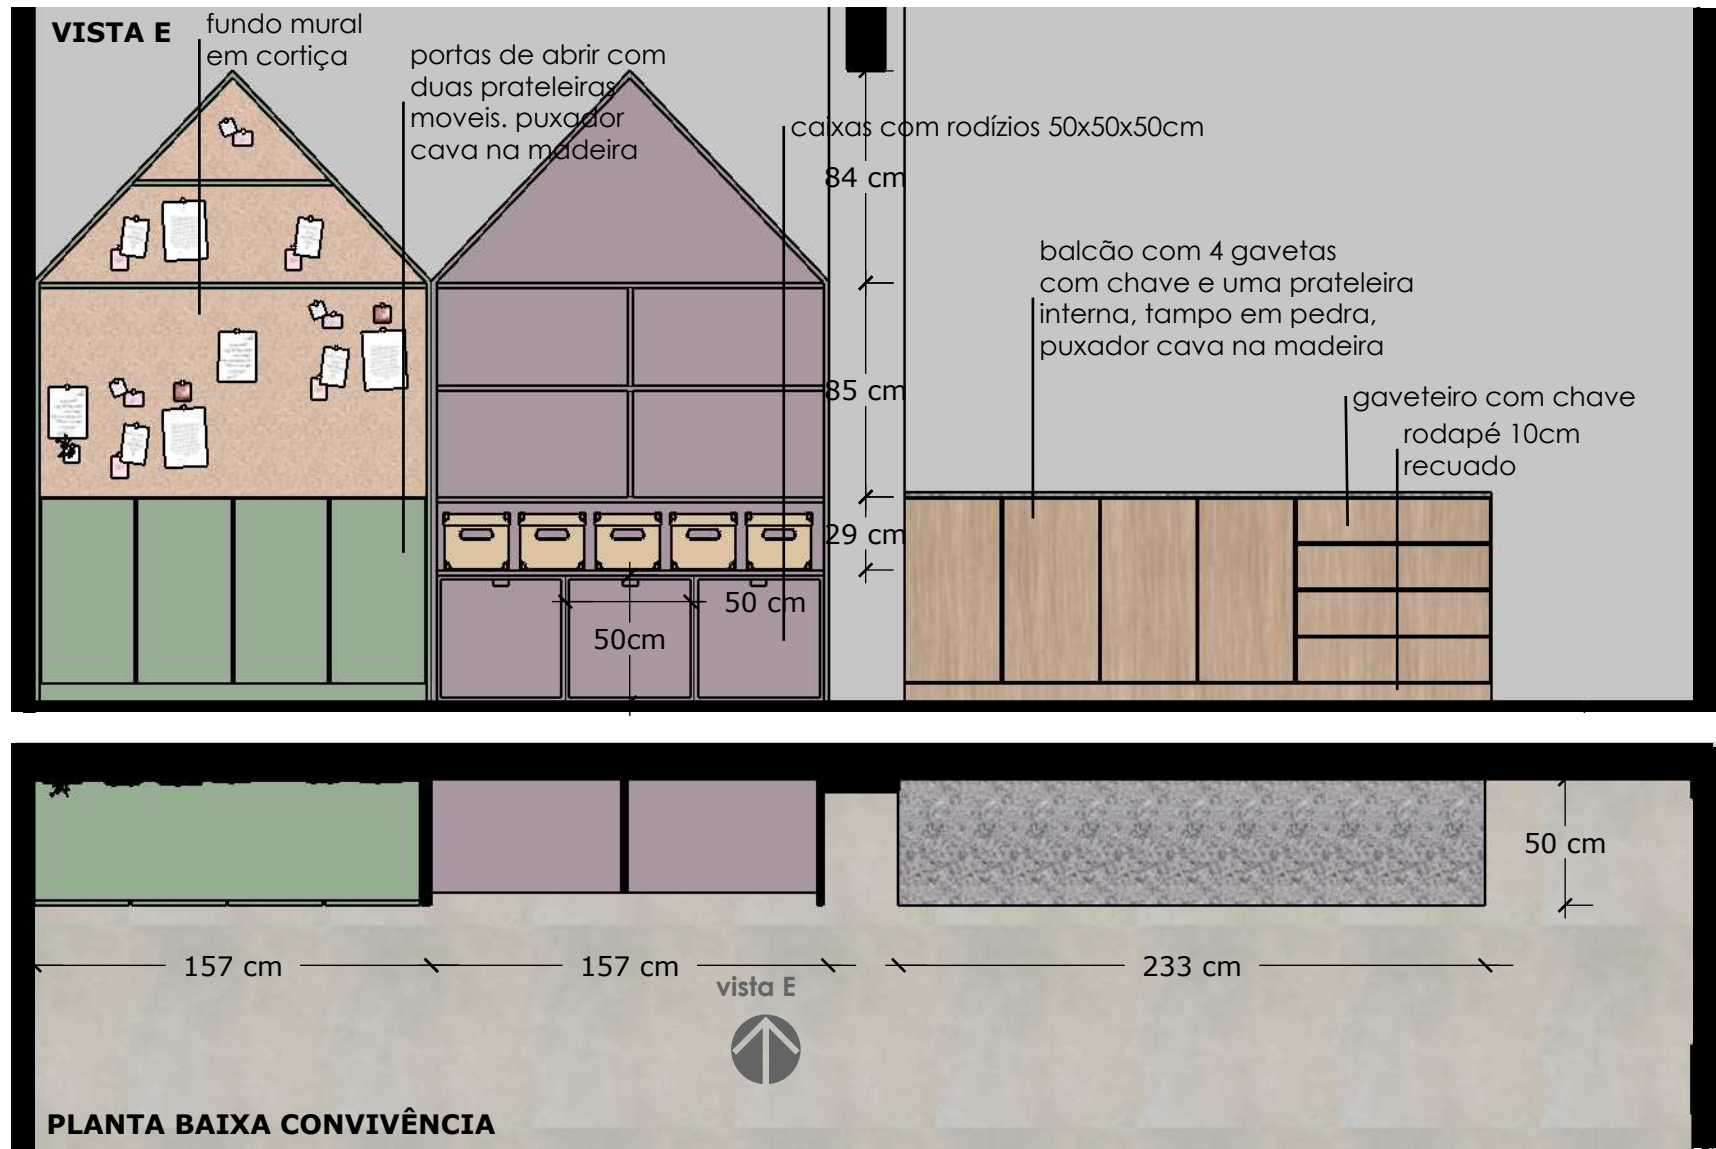

- Marcenaria padrões:**
- *dobradiças com amortecimento e corredeiras telescópicas;
 - *MDF 18mm branco tx nas caixas internas;
 - * Balcão e móvel casinha puxadores em cava 45° na madeira, na cozinha puxador cava perfil RM213 em alumínio preto e acabamento com fita borda;
 - * padrão amadeirado: CUMARU - Arauco;
 - * padrão bege: GRIS chess - Arauco;
 - * padrão roxo: LAVANDA - Arauco;
 - * padrão verde: JADE -Arauco;
 - * tampo de pedra: granito cinza

