

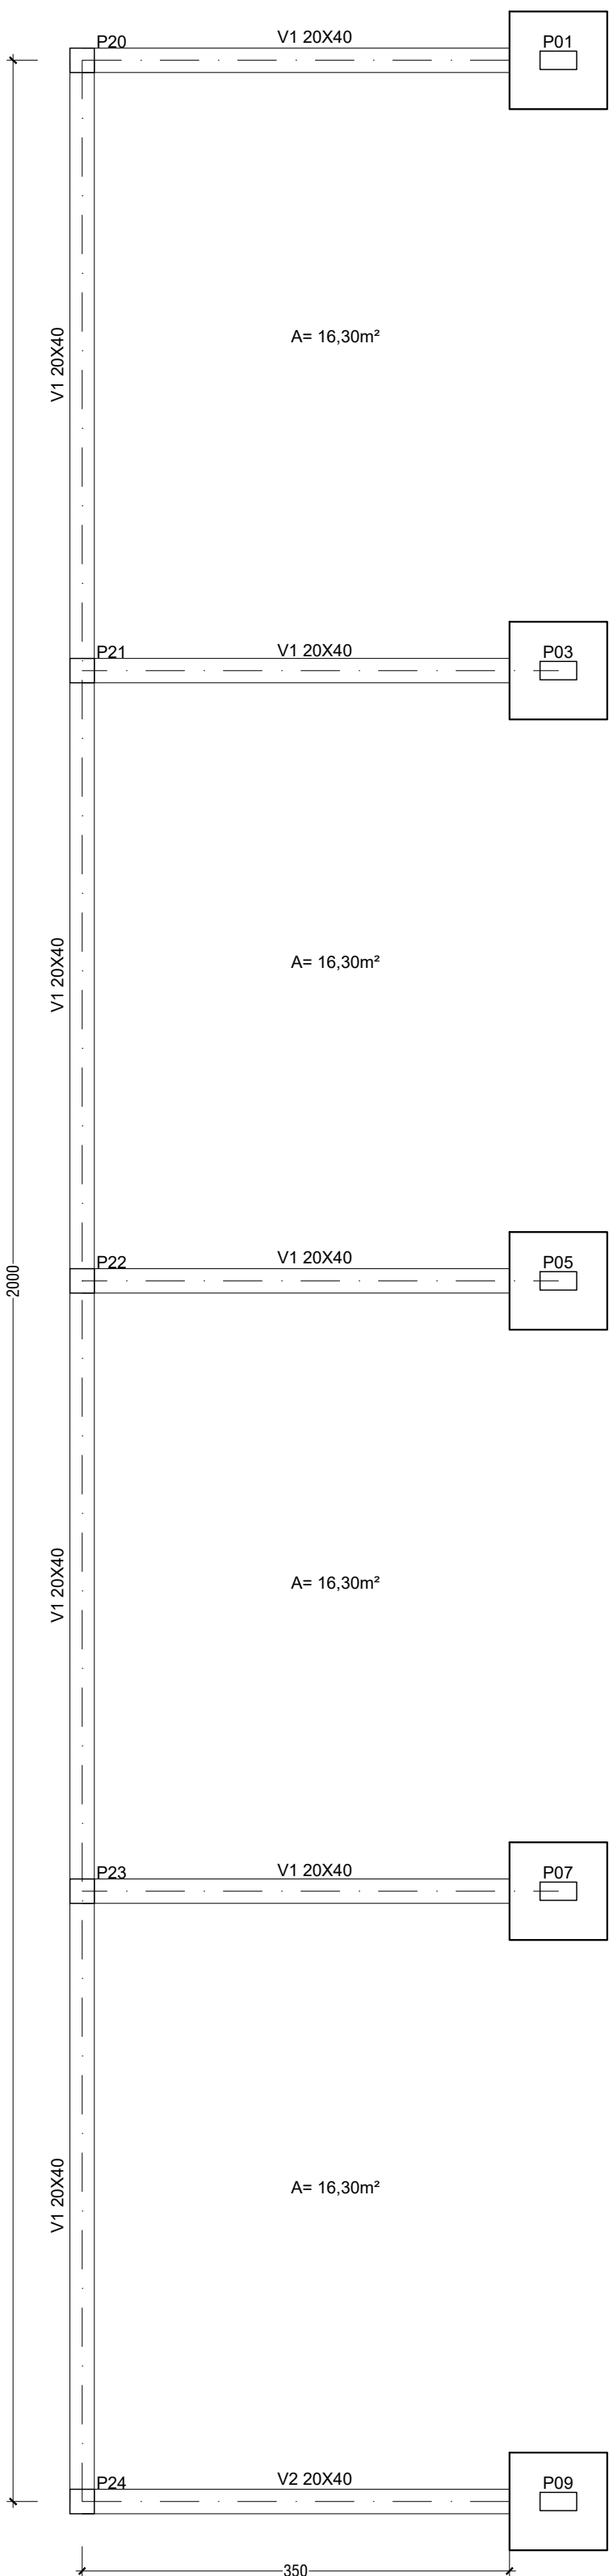


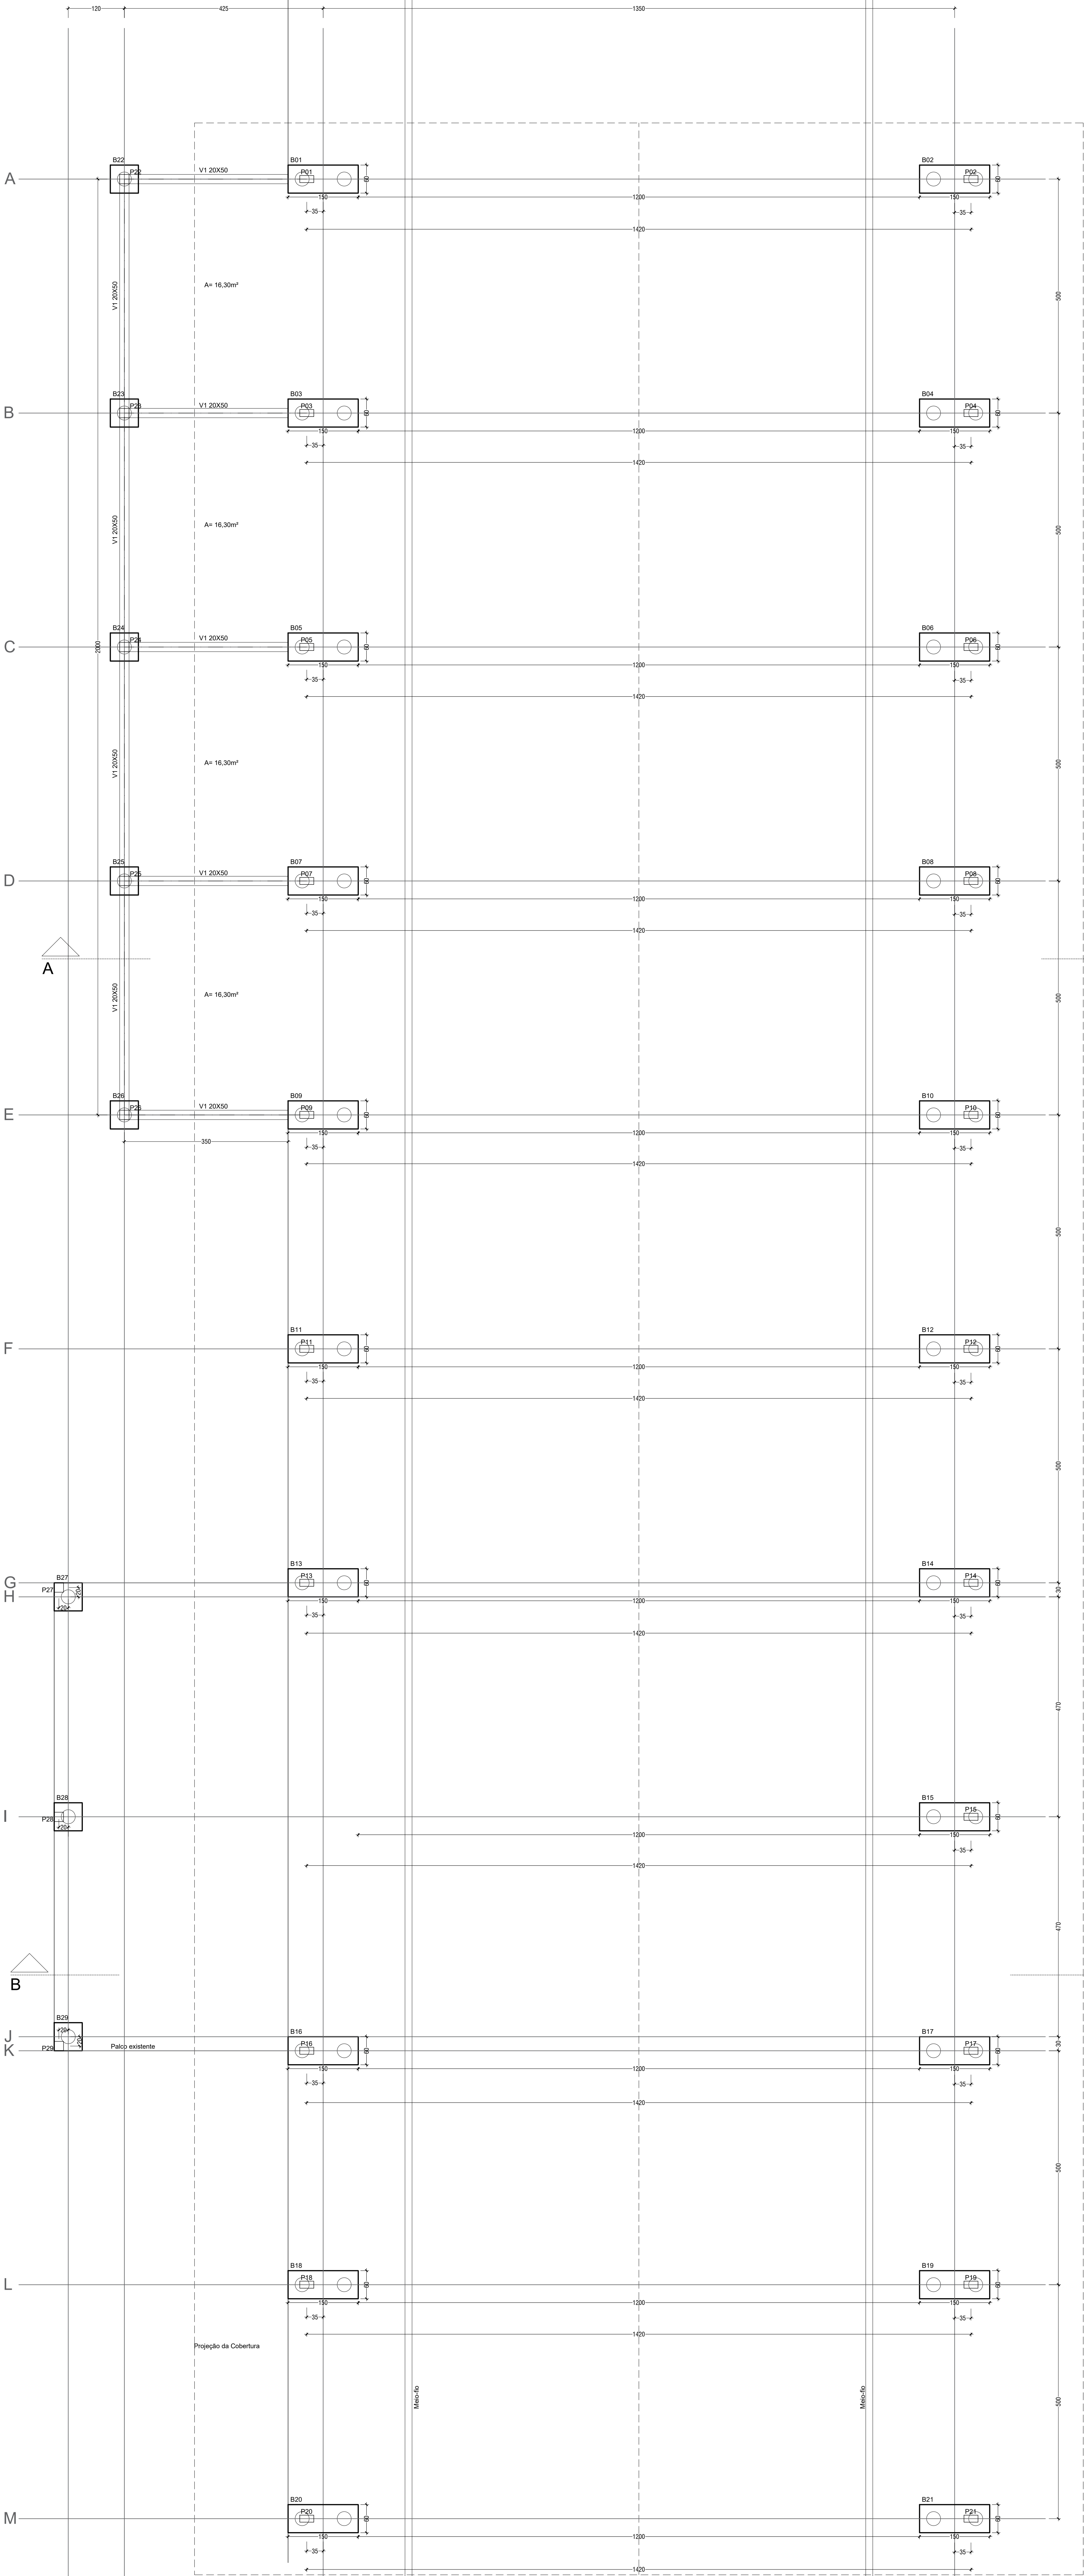

Formas Coroamento
Esc. 1/50

Escavar a largura e profundidade das vigas de baldrame, fazer um lastro com material granular, formar nas laterais da viga e utilizar aço e concreto (fck 30Mpa) conforme detalhamento;

Detalhamento
Vigas Coroamento

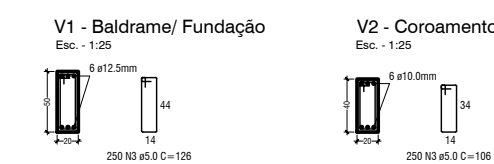

Locação/ Formas Fundação
Esc. 1/50

PROJETO: Rua Coberta	AREA : 1107,74 m²
LOCAL : Rua Cônego Caspary, Centro - São Vendelino - RS	ESCALA : indicada
PROPRIETÁRIO : Município de São Vendelino	REV.: 01 - DATA: Jan/24 DATA : Jan/2024



RESPONSÁVEL TÉCNICO:

MARCIO MORALES CEZAR

Eng. Civil - CREA RS nº 114174