
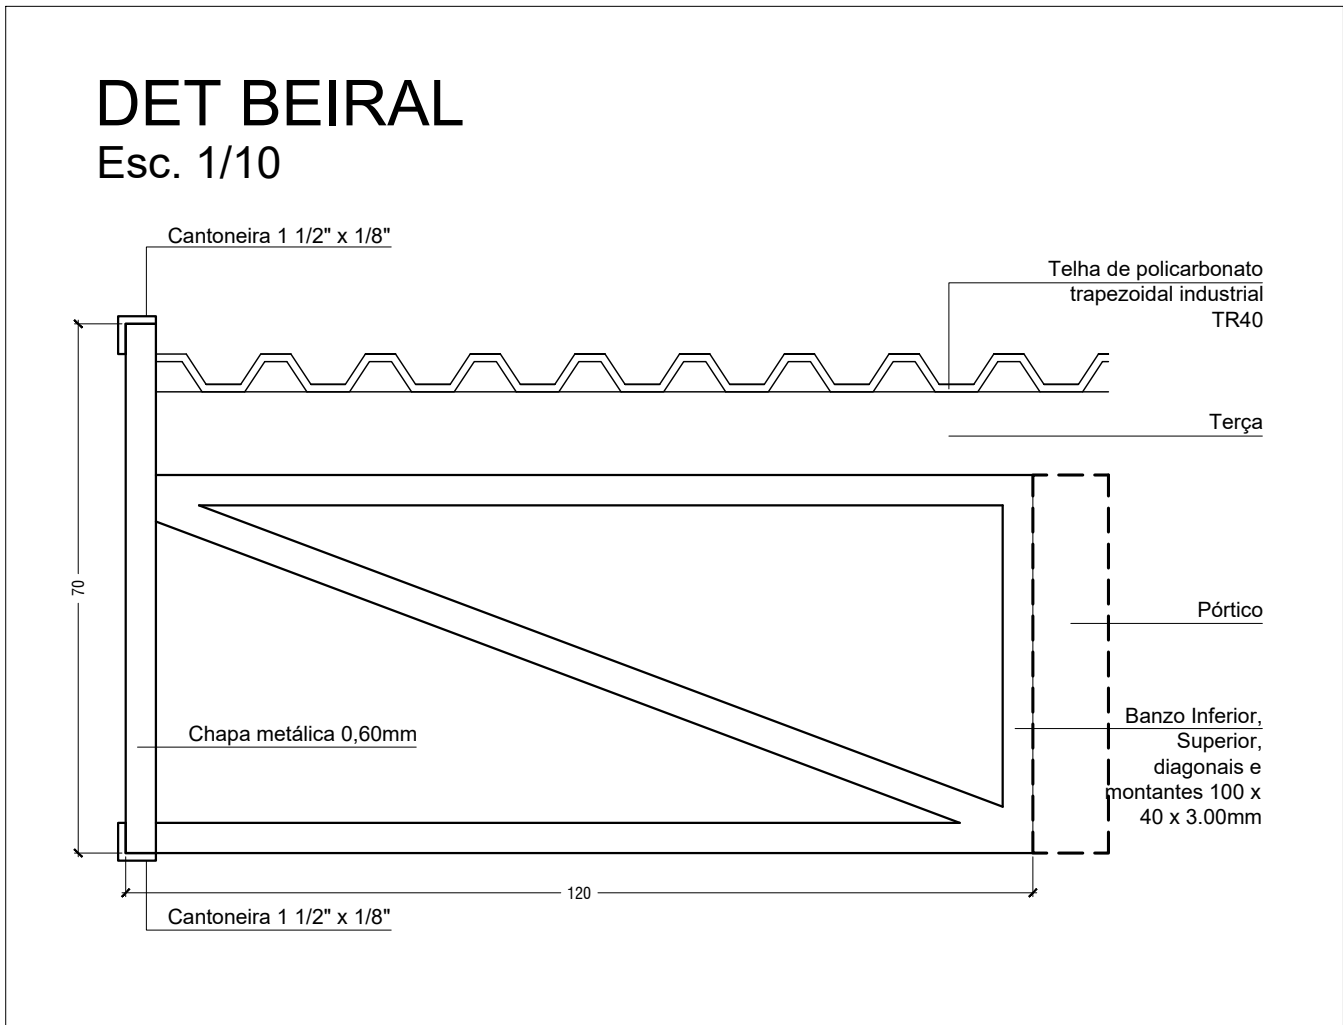


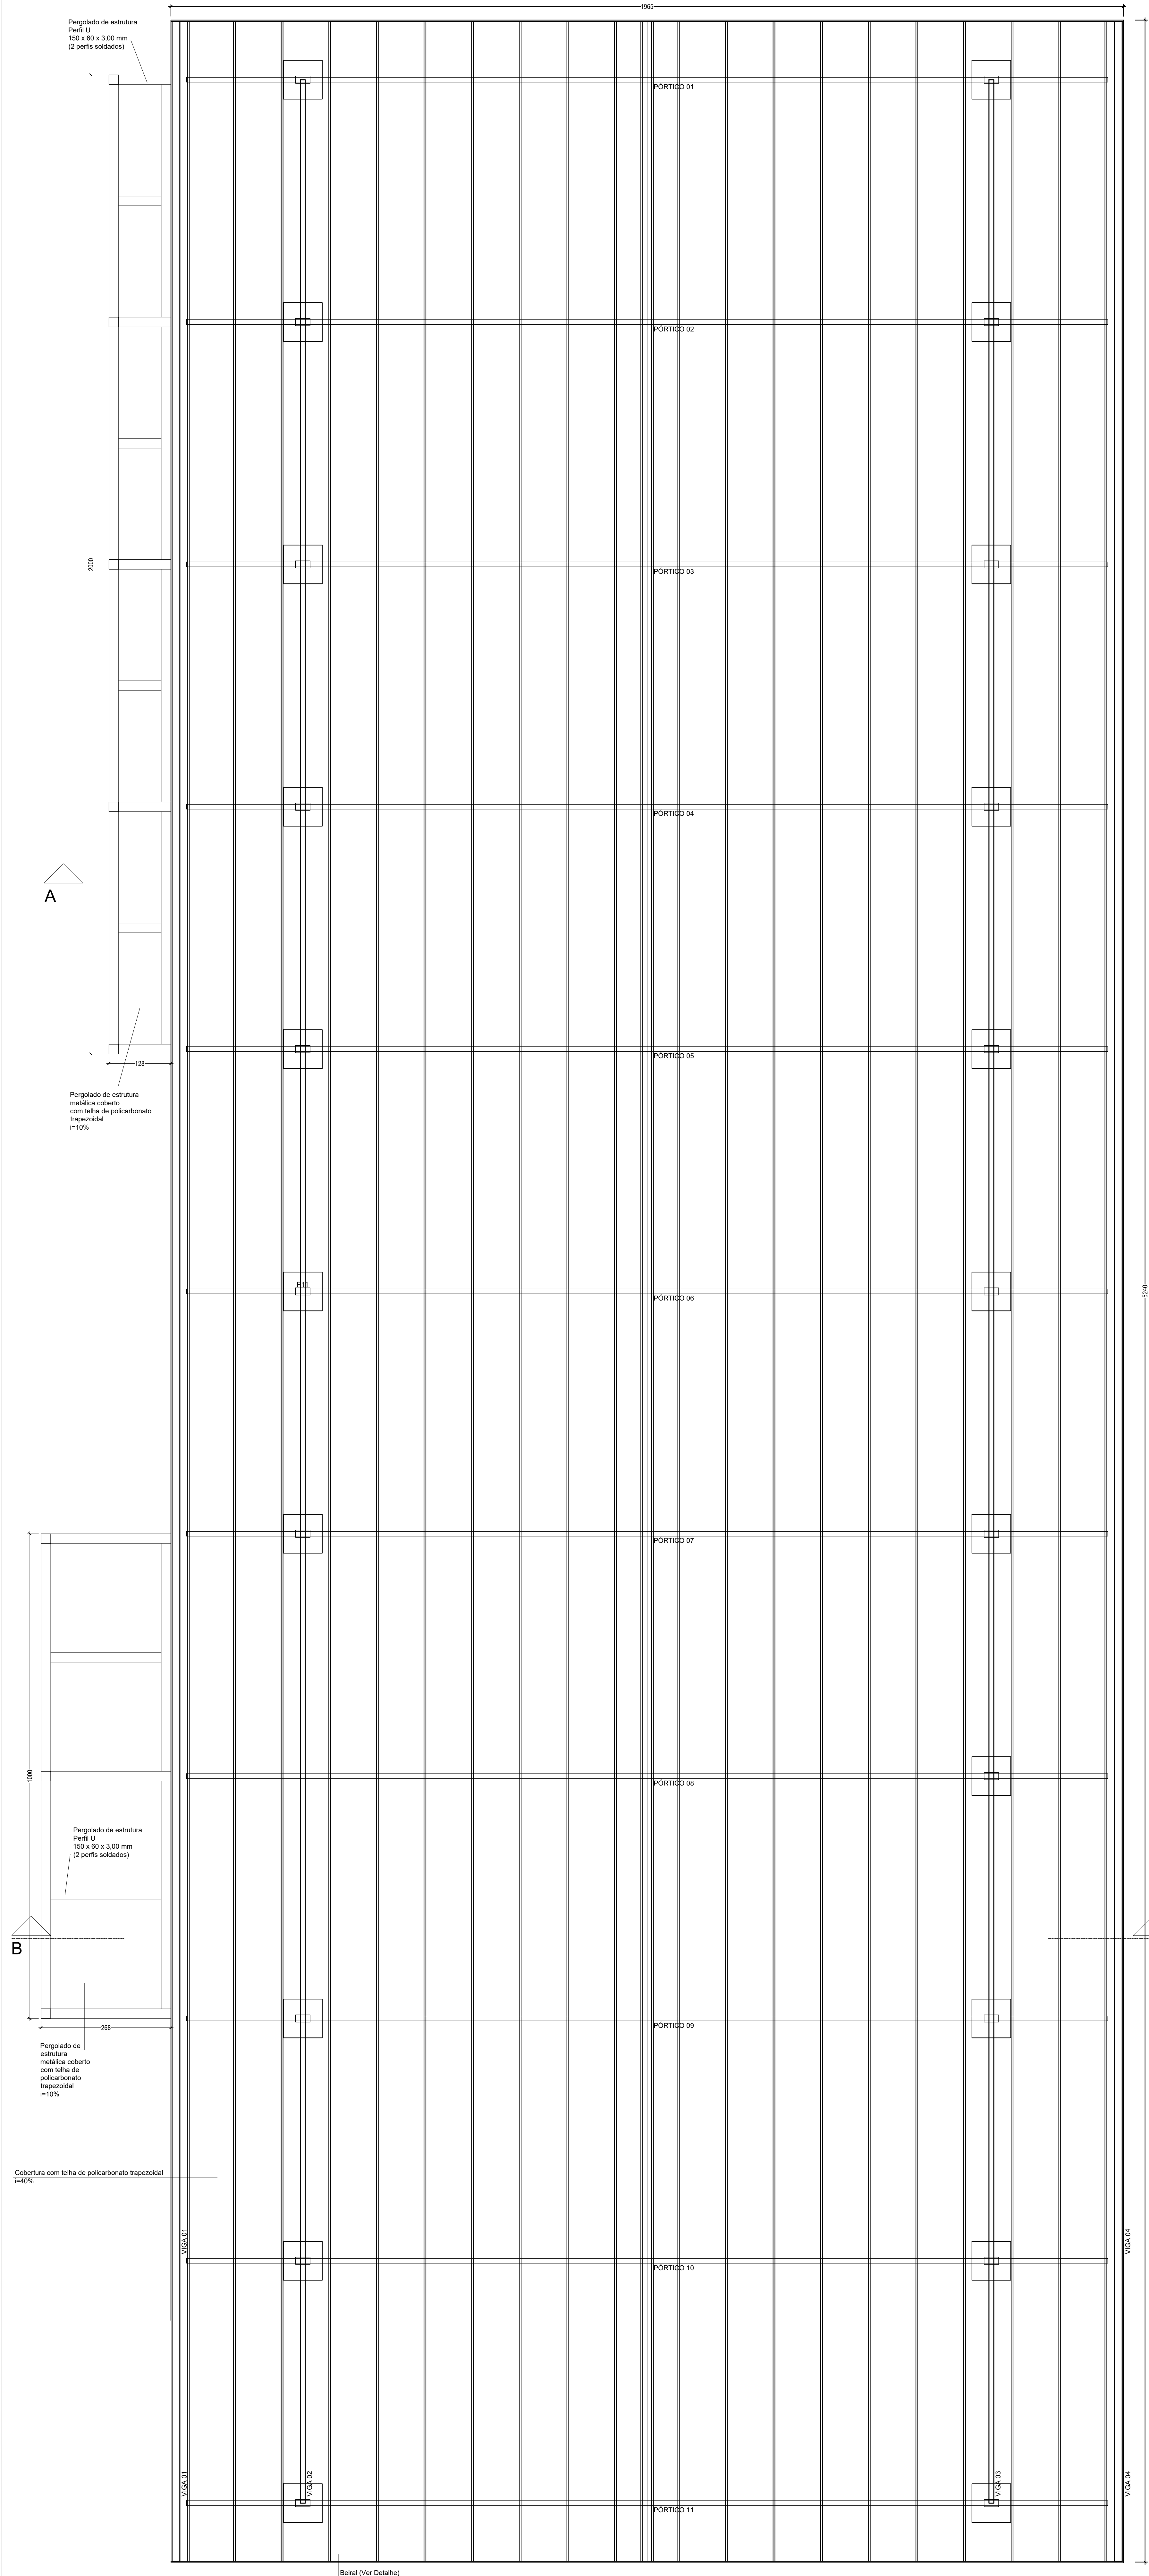

PROJETO : Rua Coberta	ÁREA : 1107,74 m²
LOCAL : Rua Cônego Caspary, Centro - São Vendelino - RS	ESCALA : indicada
PROPRIETÁRIO : Município de São Vendelino	REV : 01 - DATA: Jan/24 DATA : Jan/2024

RESPONSÁVEL TÉCNICO:
 MARCIO MORALES CEZAR
ENG. CIVIL - CREA RS nº 114134