


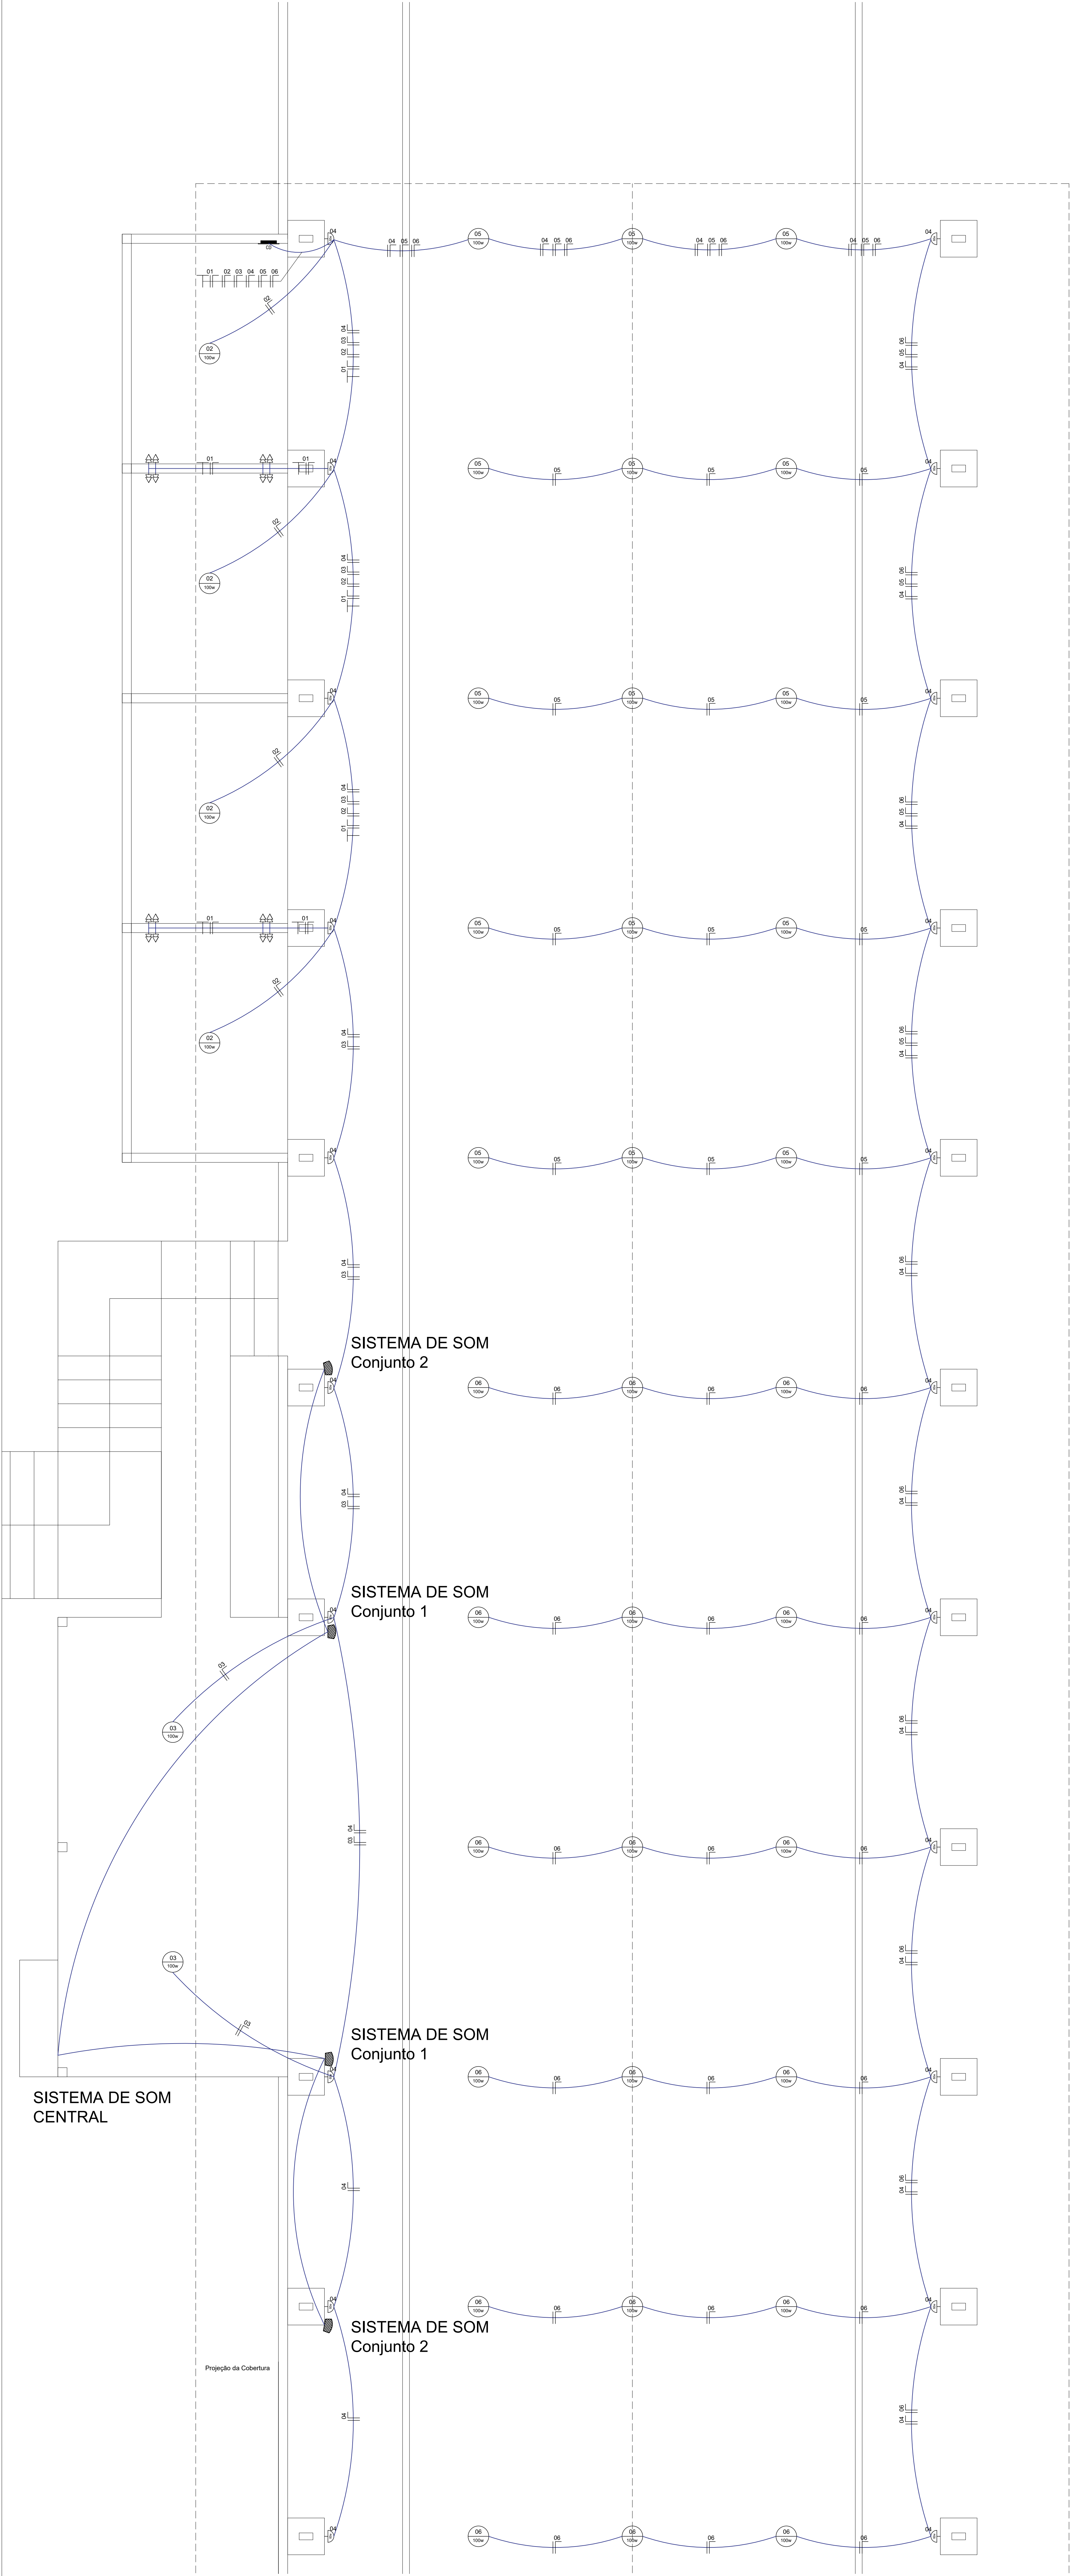

QUADRO DE CARGAS			
CIRCUITO	DESCRIÇÃO	QUANTIDADE	POTÊNCIA TOTAL
1	Tomadas (100w)	16	1600w
2	Iluminação Estandes (100w)	4	400w
3	Iluminação Palco (100w)	2	200w
4	Arandelas (60w)	21	1260w
5	Iluminação Cobertura 01 (100w)	15	1500w
6	Iluminação Cobertura 02 (100w)	18	1800w
TOTAL GERAL			6760w

Designação de circuitos:
01 - Tomadas
02 - Iluminação Estandes
03 - Iluminação Palco
04 - Arandelas
05 - Iluminação Cobertura 01
06 - Iluminação Cobertura 02

*Todos os eletrodutos passam pela estrutura metálica aérea.

SISTEMA DE SOM

Conjunto 1:
4 und - caixa acustica 1000w (2x10 + drive 3" 18 sound)
3 und - caixa acustica audio slinpec 218 3000w (sub)
1 und - bumper audio E1
cabo audio line jumper
cabo audio line
cabo audio sub 218

Conjuto 2:
2 und - caixa acustica 1000w (2x10 + drive 3" 18 sound)
1 und - bumper audio E1
4 und - caixa acustica audio easy line E-1p- out fill
3 und - caixa acustica audio slinpec 218 3000w (sub)
cabo audio line jumper
cabo audio line

CENTRAL:
amplificador audio PS2
amplificador audio Ps4
gerenciador de sistema audio
P power rack painel patch
console de mistura 100V/240V

*Todos os eletrodutos passam pela estrutura metálica aérea.

PROJETO: Rua Coberta	AREA : 1107,74 m²
LOCAL : Rua Cônego Caspary, Centro - São Vendelino - RS	ESCALA : indicada
PROPRIETÁRIO :	REV.: 01 - DATA: Jan/24
Município de São Vendelino	DATA : Jan/2024

	RESPONSÁVEL TÉCNICO:
	JOÃO NESTOR RAUBER
	CHRISTIAN M. RAUBER
	NESTOR M. RAUBER

PRANCHA :	ELÉTRICO	08
-----------	----------	----