
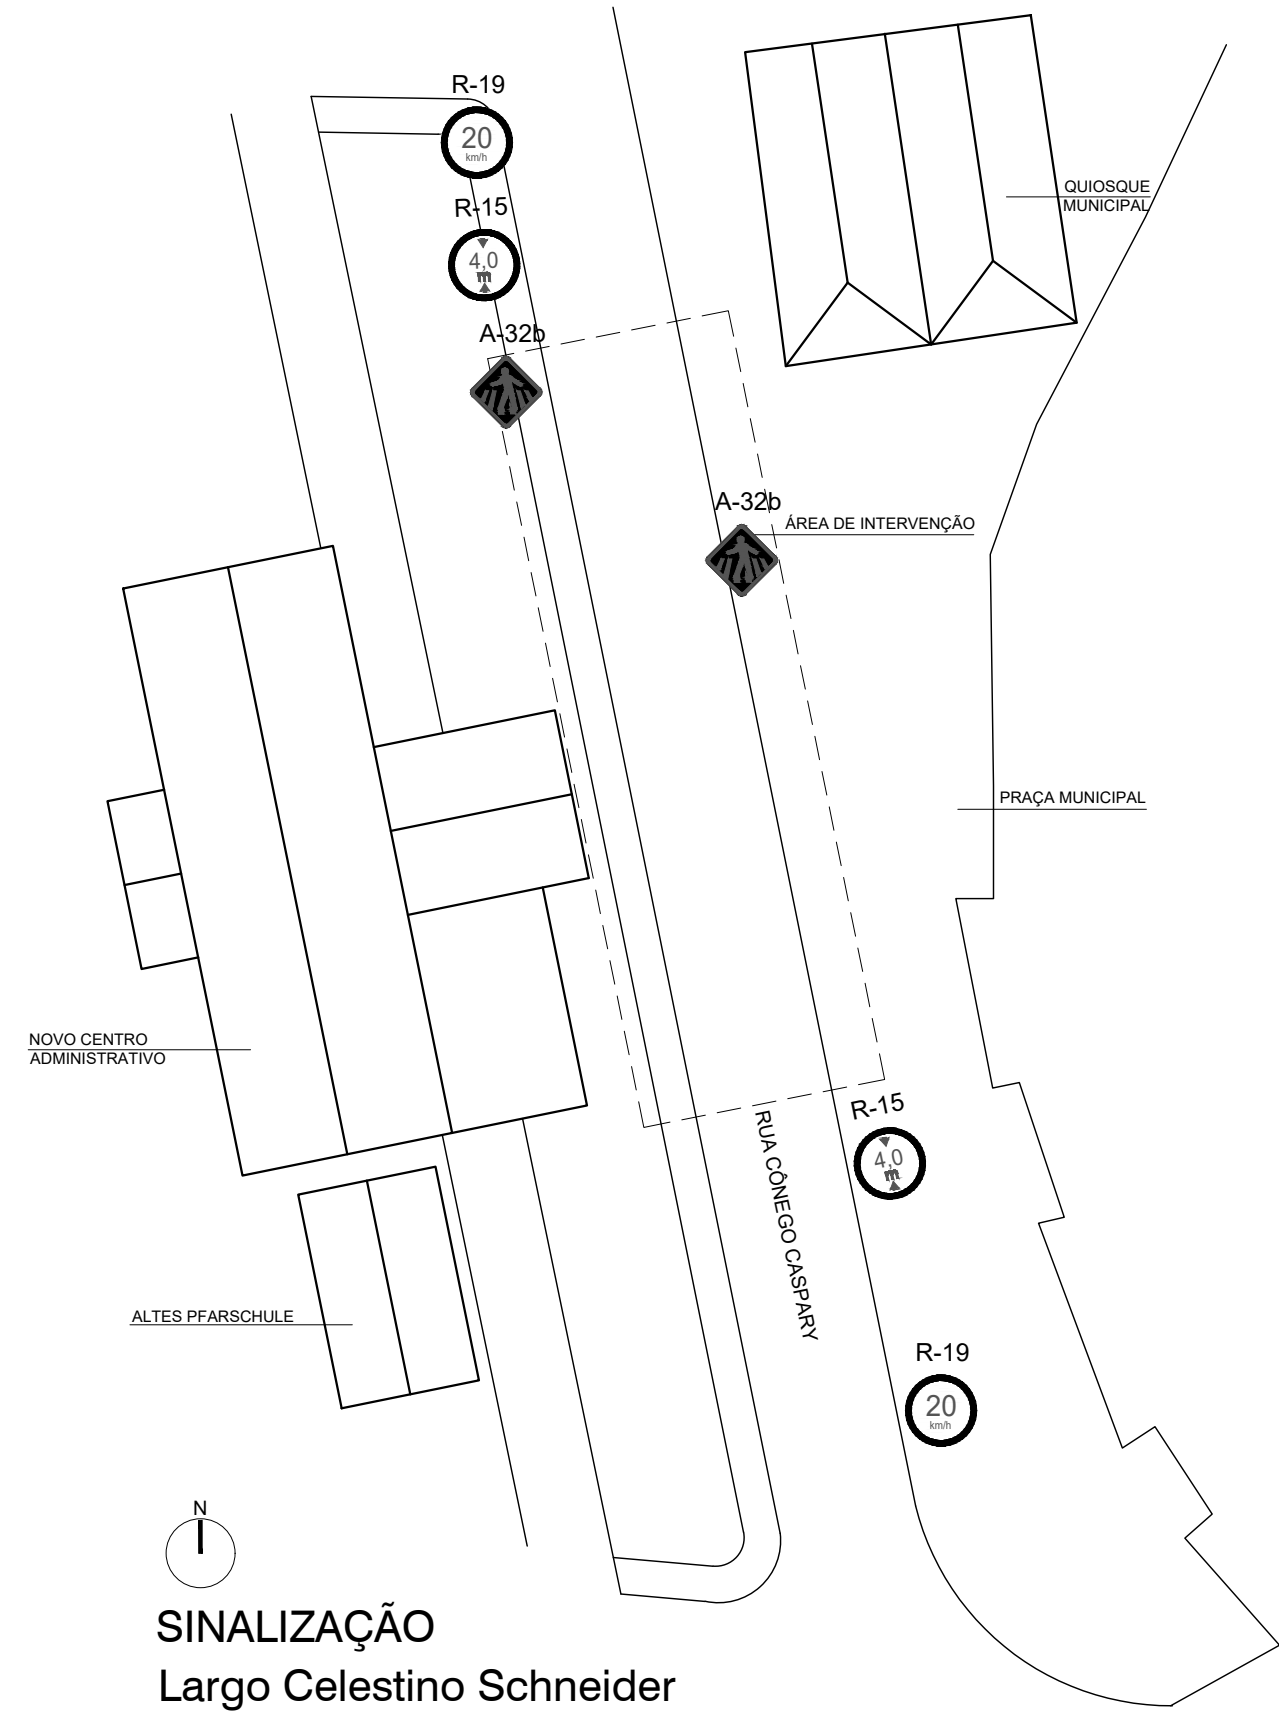


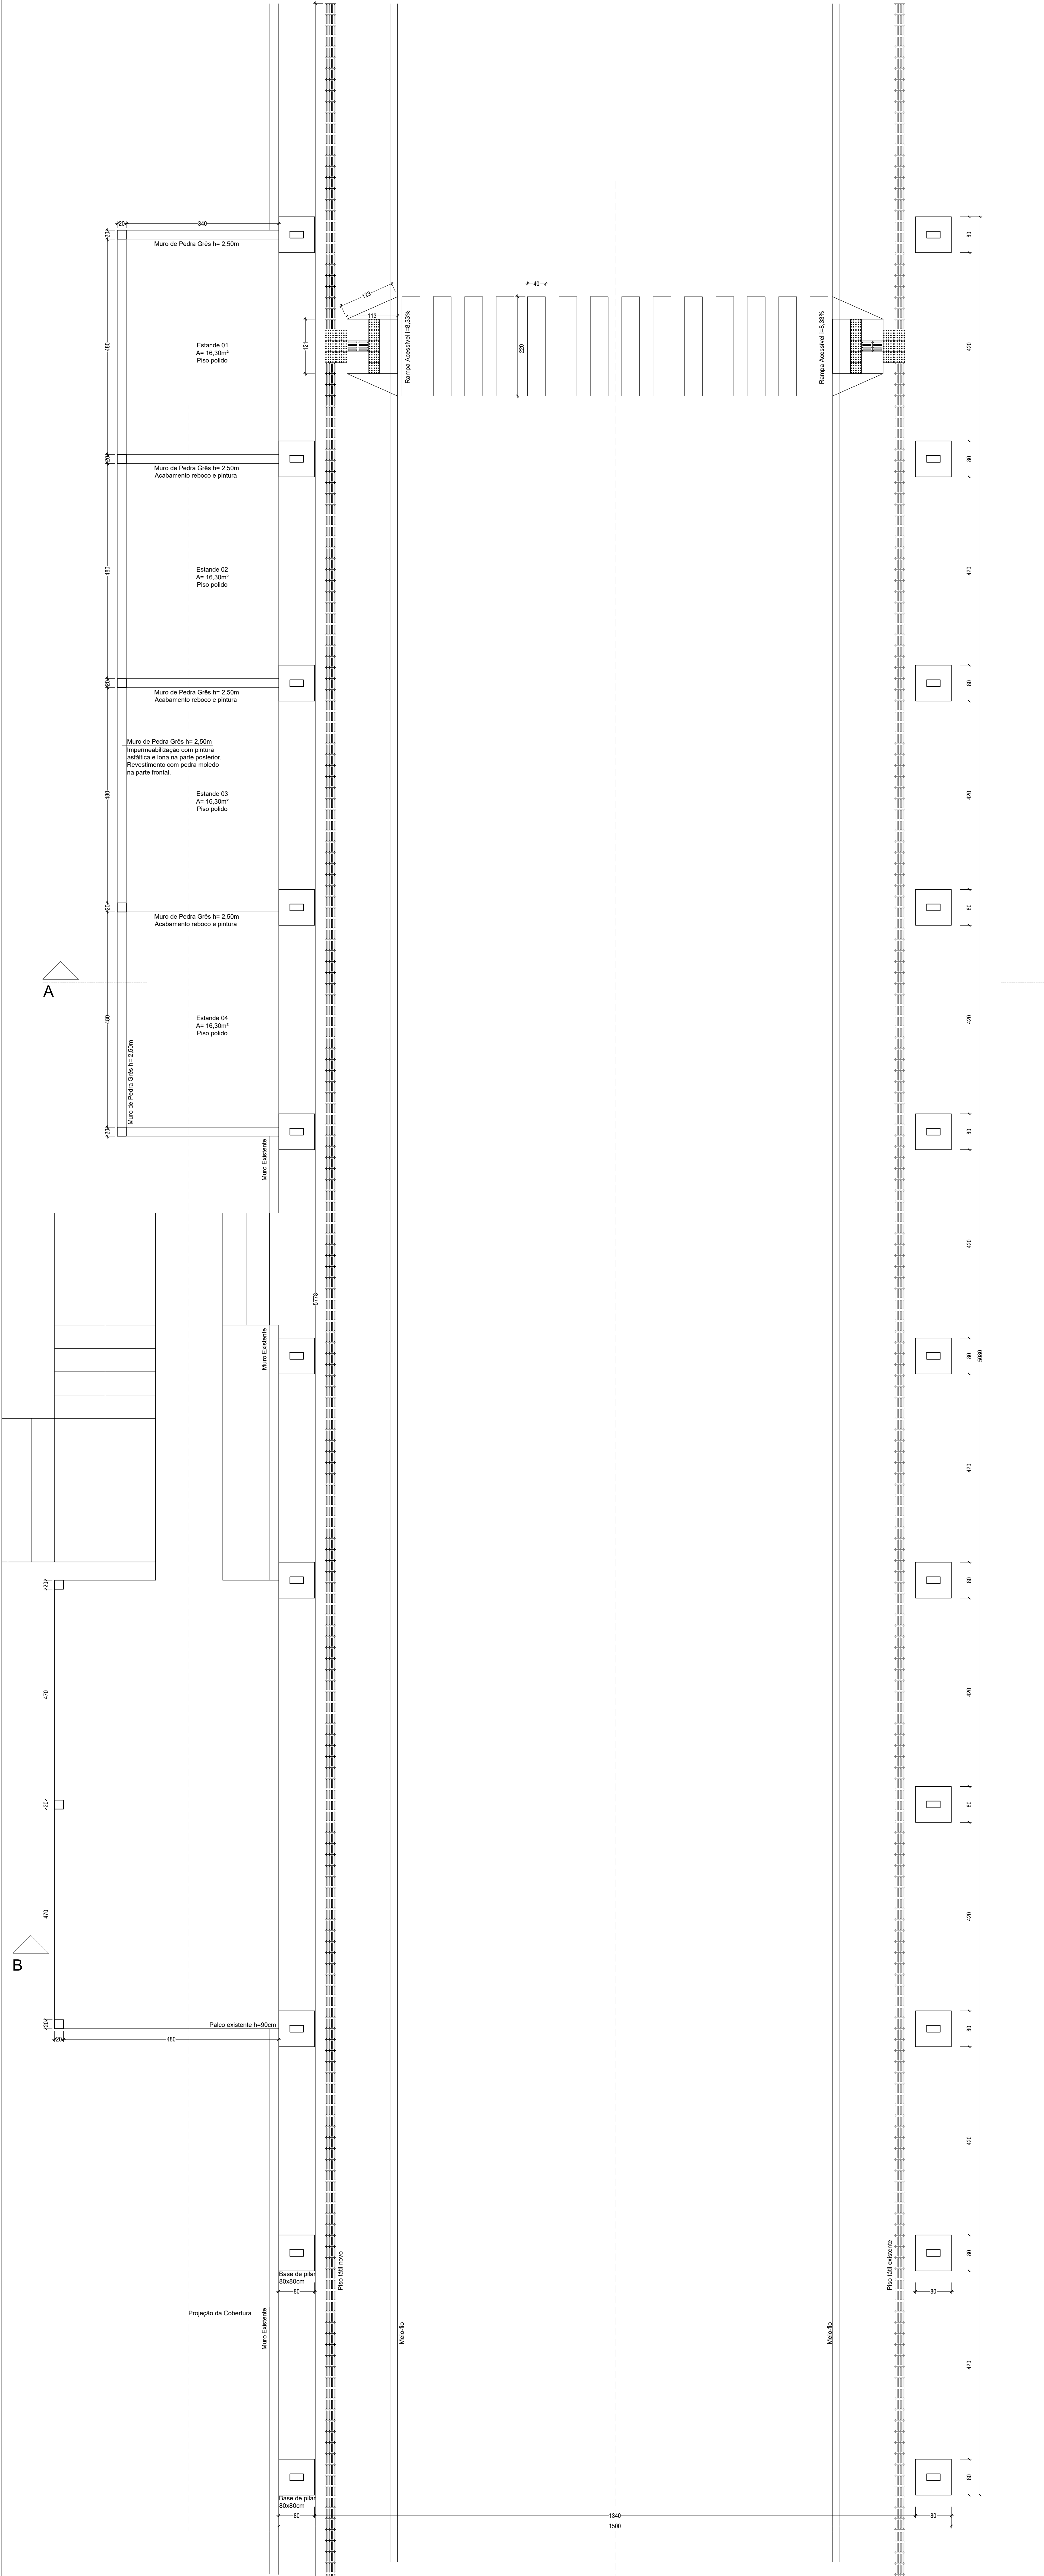

SINALIZAÇÃO
Largo Celestino Schneider
Esc. = 1:500

PROJETO: Rua Coberta	ÁREA : 1107,74 m²
LOCAL : Rua Cônego Caspary, Centro - São Vendelino - RS	ESCALA : indicada
PROPRIETÁRIO : Município de São Vendelino	REV.: 00 - DATA: Jan/24
	DATA : Jan/ 2024

	RESPONSÁVEL TÉCNICO:
	JOÃO NESTOR RAUBER
	CHRISTIAN M. RAUBER
	NESTOR M. RAUBER