

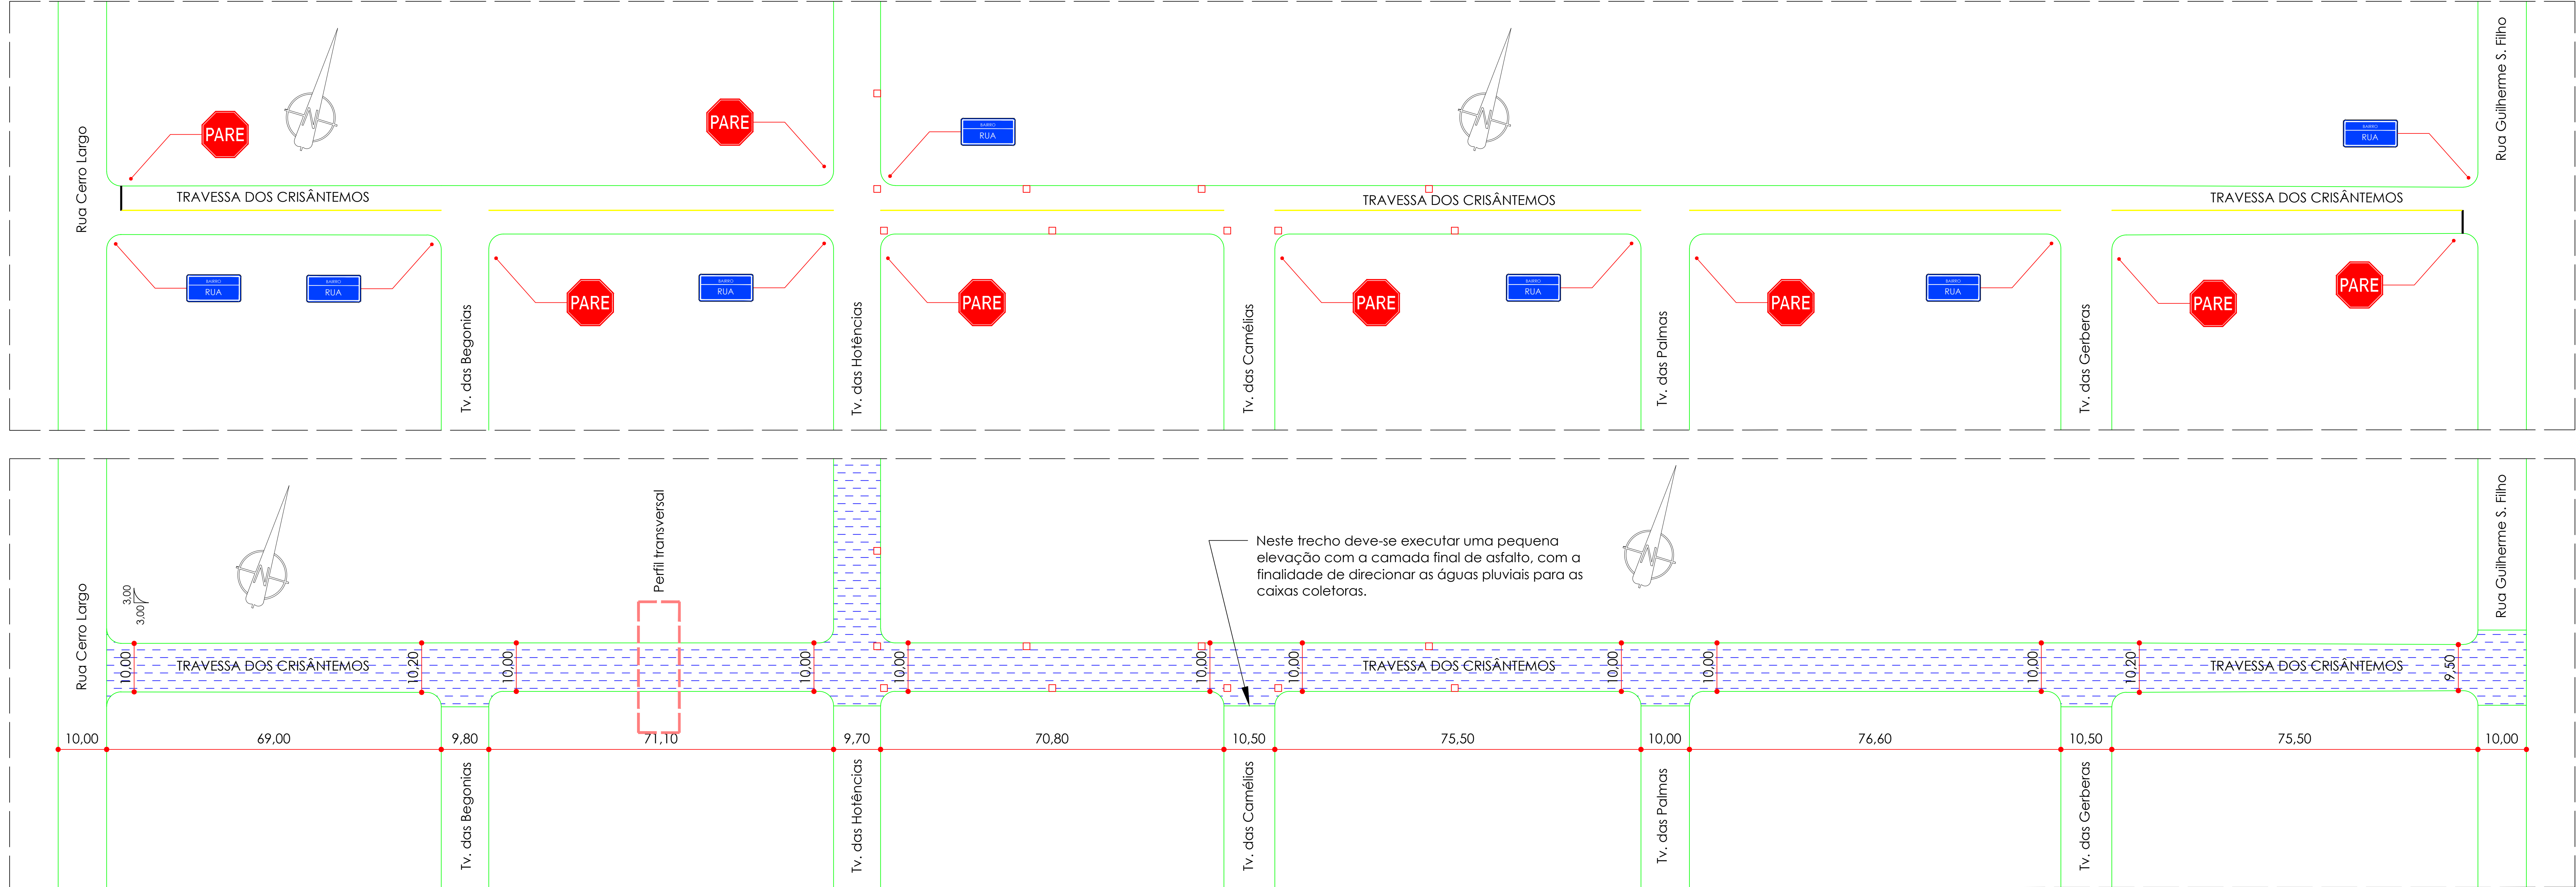


TABELA DE QUANTIDADES	
432,05m	PINTURA AMARELA (EIXO DE VIA) - 12CM DE LARGURA
2,93 m2	ÁREA PINTURA BRANCA (FAIXA DE RETENÇÃO)
8	PLACAS R-1 - PARADA OBRIGATÓRIA
7	PLACAS DE INDICAÇÃO DE LOGRADOURO

ÁREA TOTAL DE PROJETO: 5.595,53 M2

OBSERVAÇÕES:

- A LARGURA DA FAIXA DE RETENÇÃO (BRANCA) É DE 30 CM.
- A LARGURA DA LINHA DE EIXO DE VIA É DE 12CM.
- AS SINALIZAÇÕES HORIZONTAIS DE "LOMBADA", "ESCOLA", "DEVAGAR" E "PARE" SERÃO FEITAS PELO DEPARTAMENTO RESPONSÁVEL DA PREFEITURA.

02 PLANTA BAIXA SINALIZAÇÃO
esc: 1/500

LEGENDA:

TRECHO 01	PAVIMENTO EXISTENTE: CALÇAMENTO BASALTO IRREGULAR
EXECUÇÃO:	3,00CM DE REPERFILAGEM COM CONCRETO ASFÁLTICO - CBUQ (ESPESSURA MÉDIA): 5.575,93 M2
	2,50CM DE CAPA COM CONCRETO ASFÁLTICO - CBUQ (ESPESSURA MÉDIA): 5.575,93 M2

ÁREA TOTAL DE PROJETO: 5.595,53 M2

01 PLANTA BAIXA PAVIMENTAÇÃO
esc: 1/500

APROVADO

RANIERI LUCIANO DE OLIVEIRA:95607773000

Assinado de forma digital por RANIERI LUCIANO DE OLIVEIRA:95607773000
Dados: 2024.04.22 14:52:19 -03'00'

JOSE CARLOS FREIRE FERRAZ:2958736008

Assinado de forma digital por JOSE CARLOS FREIRE FERRAZ:29587360087
Dados: 2024.04.22 14:48:00 -03'00'



PREFEITURA MUNICIPAL DE SANTO ÂNGELO

Secretaria Municipal de Planejamento

Sector de Projetos

Obra: DRENAGEM PLUVIAL E PAVIMENTAÇÃO ASFÁLTICA - TRAVESSA DOS CRISÂNTEMOS E TRAVESSA DAS HORTÊNCIAS

Prancha: 02/03

Especificação: Detalhamento pavimentação asfáltica e sinalização - Travessa dos Crisântemos e Travessa das Hortências

Área: 5.595,53m2

Escala: Indicada

Responsável Técnico:

José Carlos Ferraz
Eng. Civil - CREA/RS n° 65.266D

Prefeito Municipal:
Jacques G. Barbosa

Chefe Setor de Projetos:
Eng. Civil José Carlos Ferraz

Data:
Março/2024