




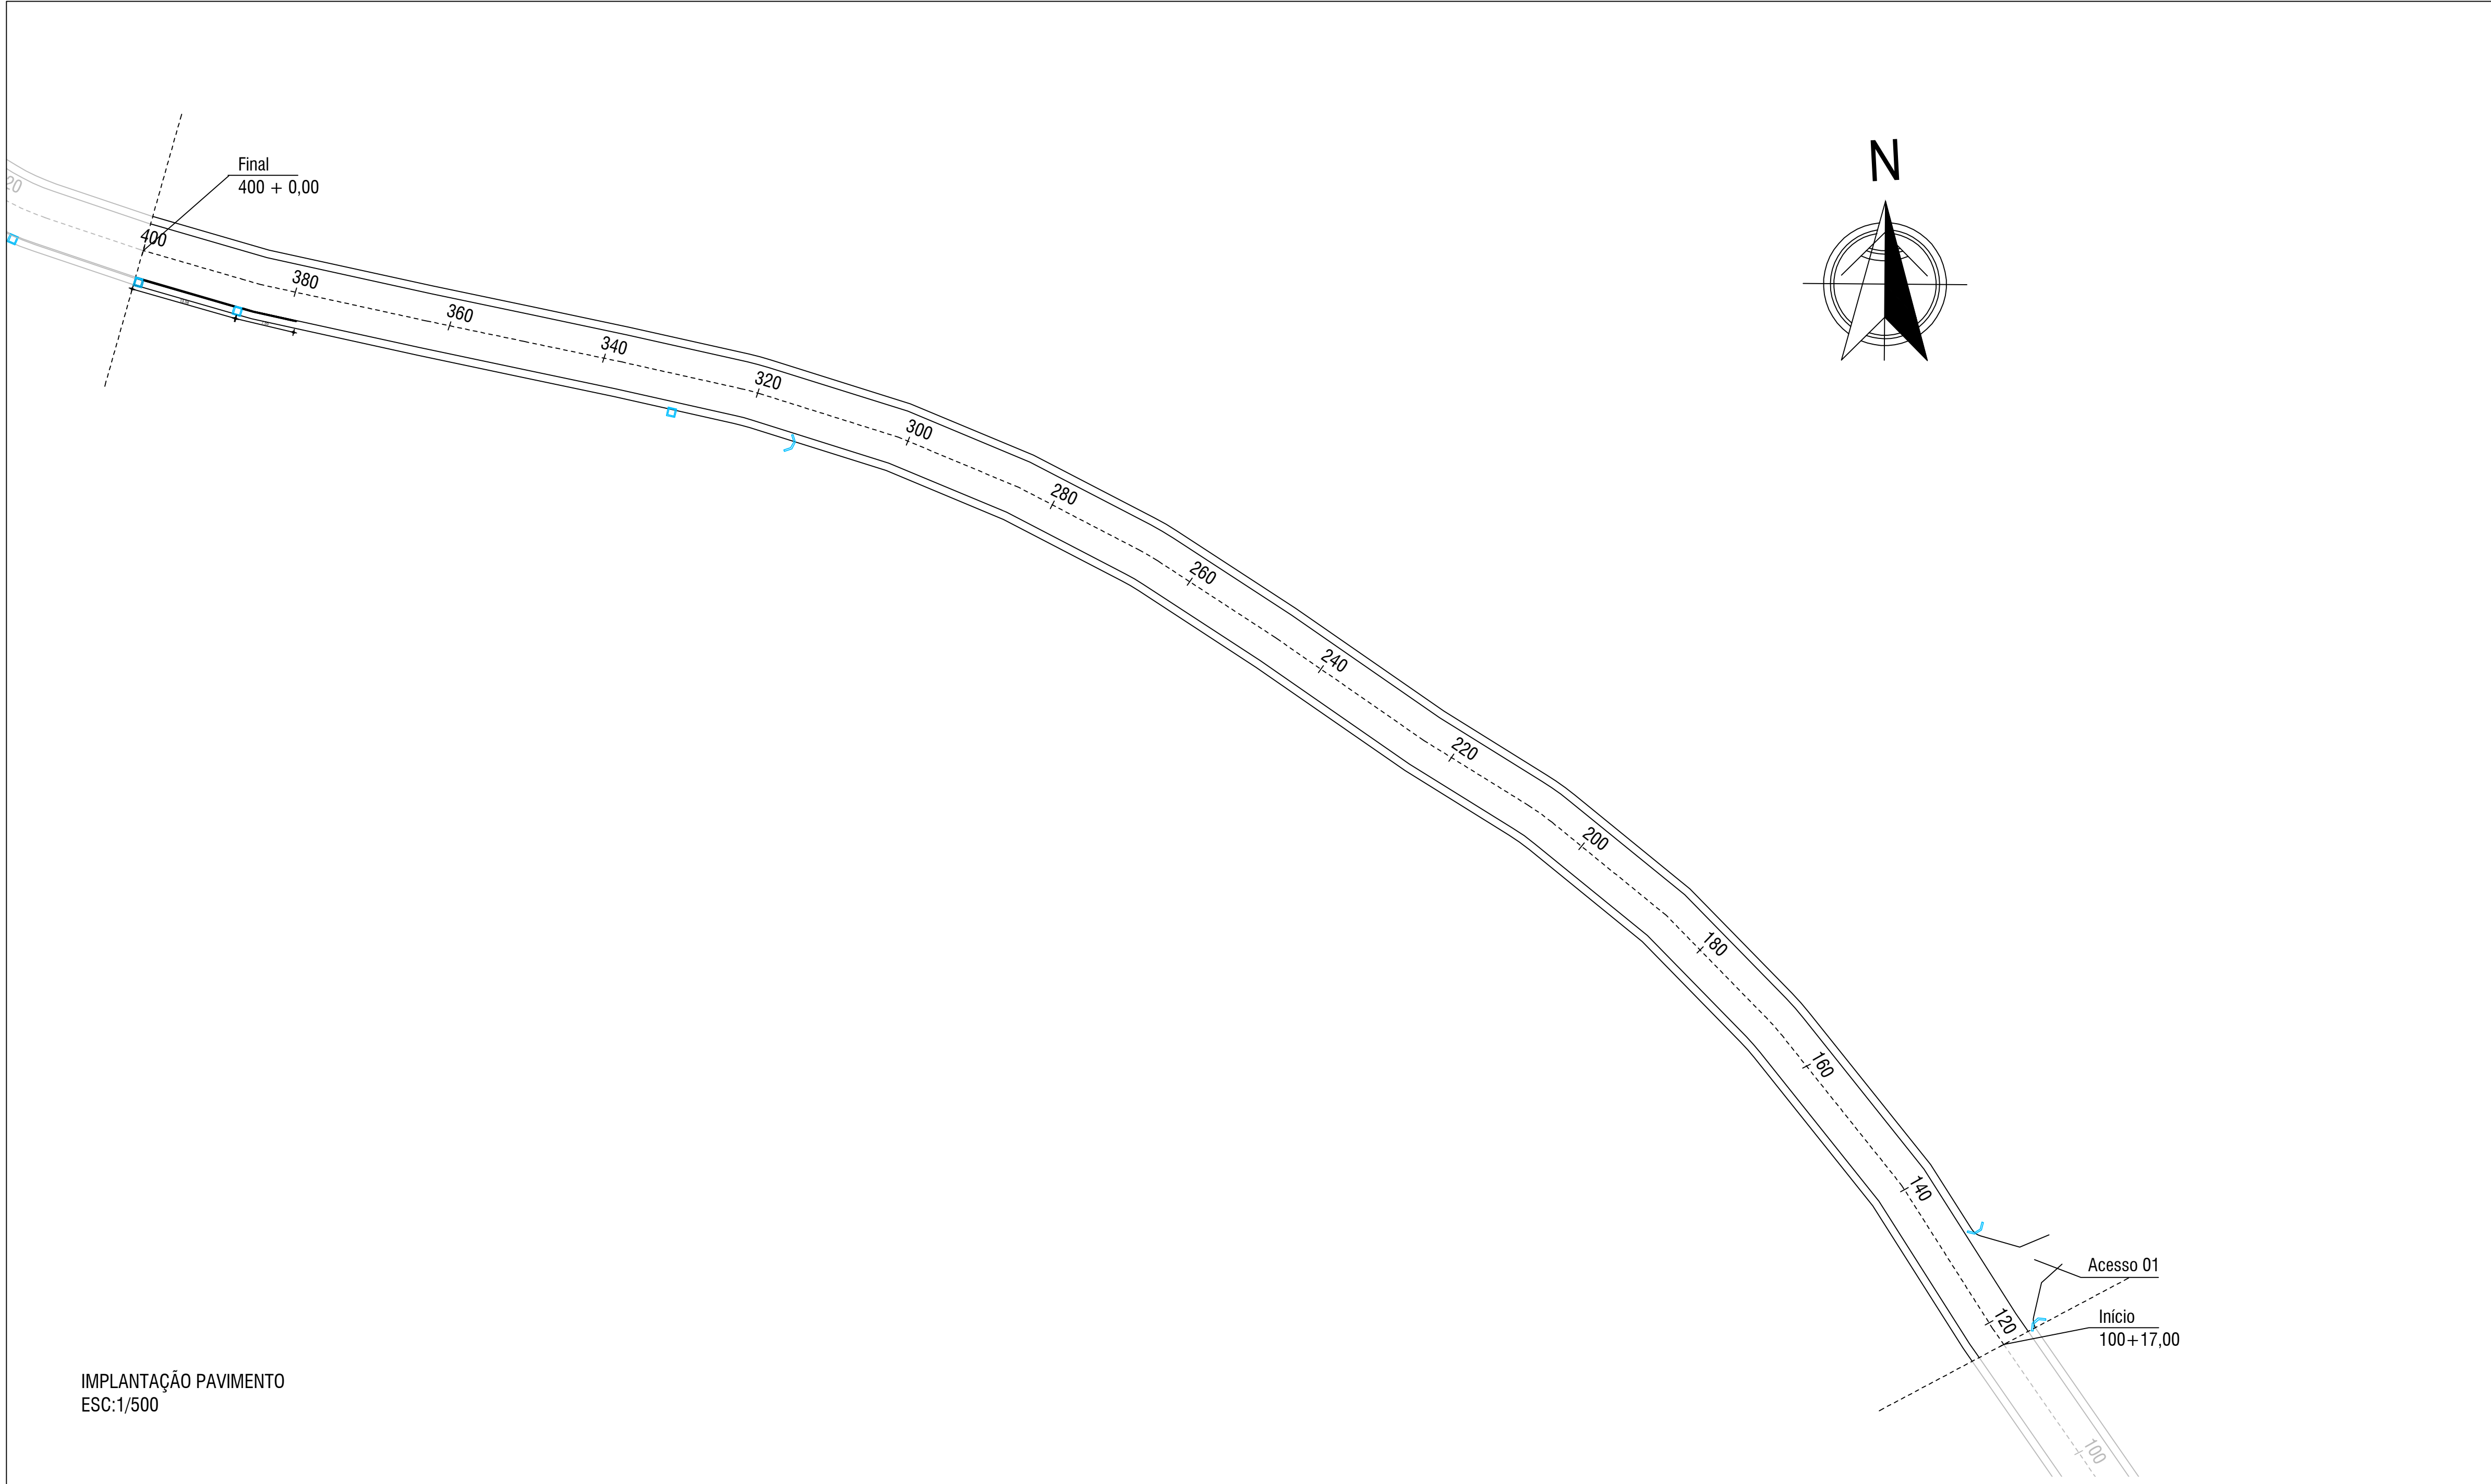

IMPLANTAÇÃO PAVIMENTO
ESC:1/500

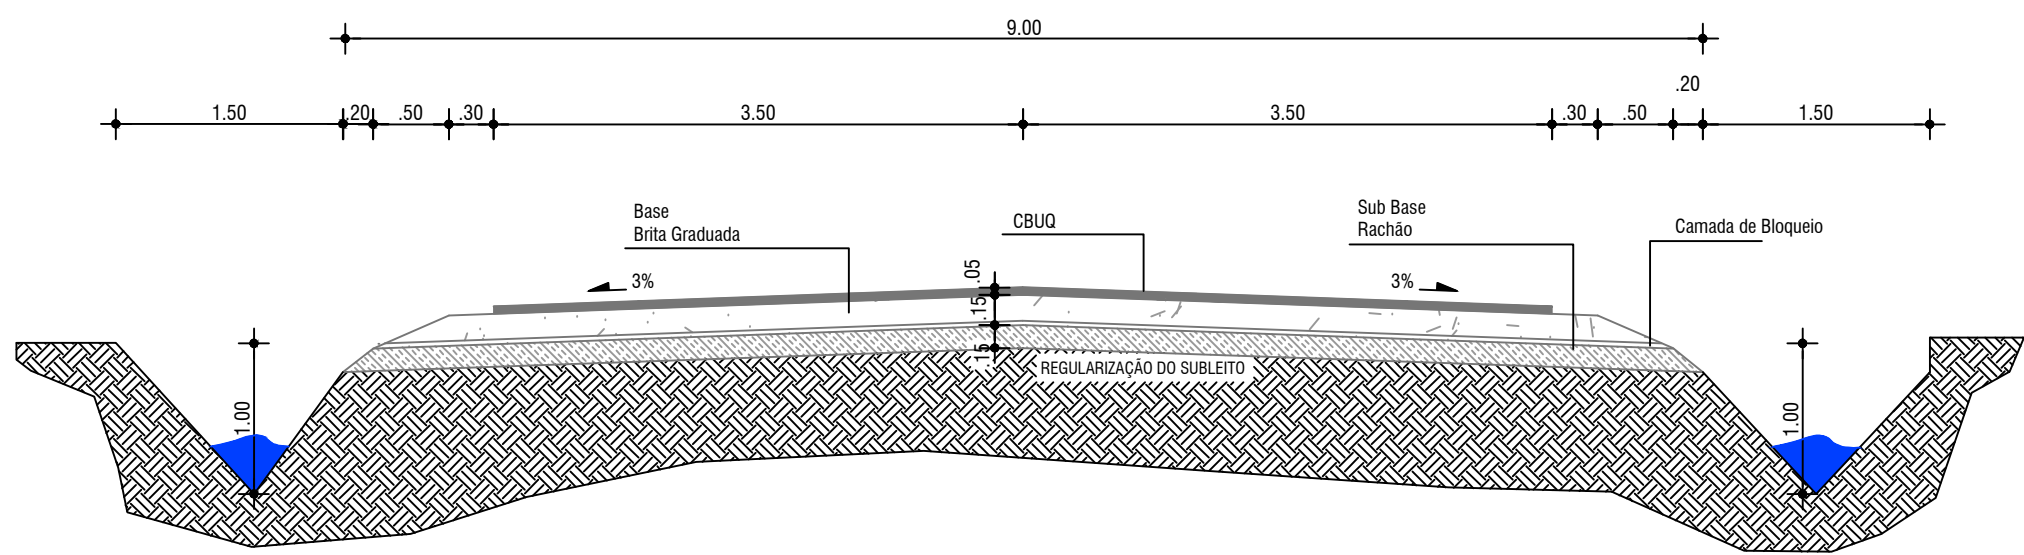

PERFIL TRANSVERSAL
ESC:1/50

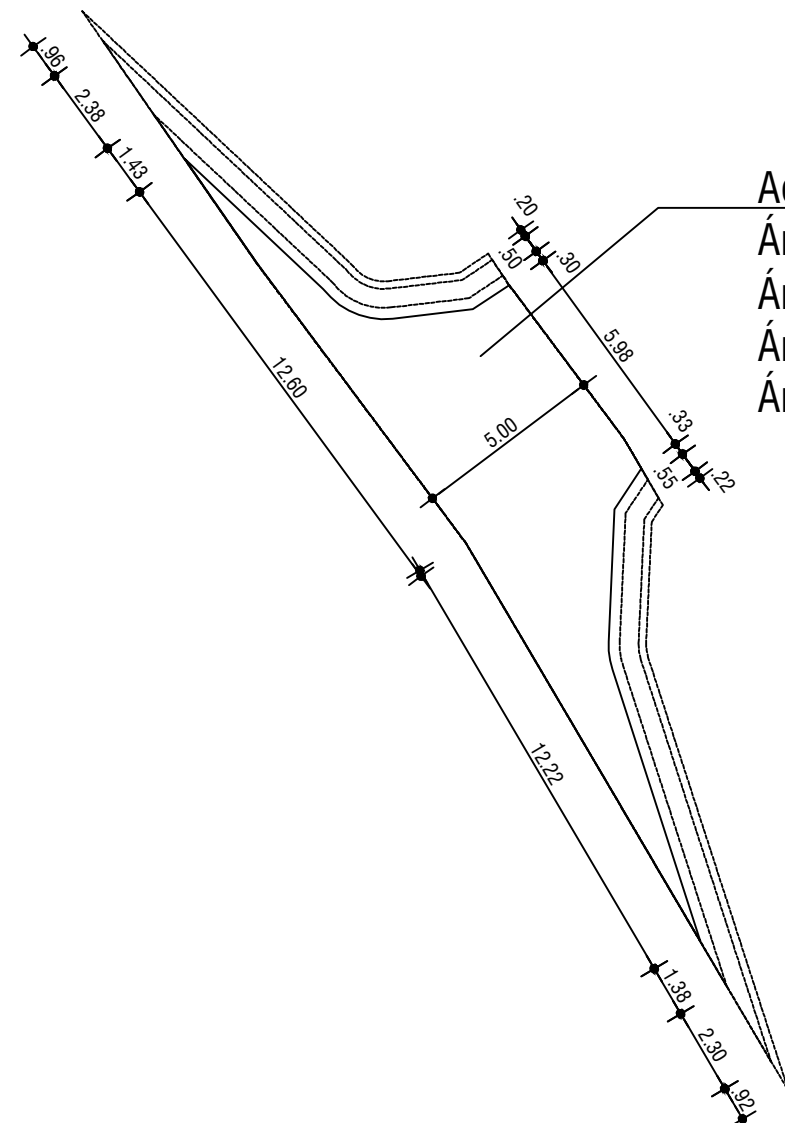

ACESSO 01
ESC:1/200

LOPOAGRI SERVIÇO DE TOPOGRAFIA E AGRIMENSURA RODOVIA EST/RS Nº 501 - CENTRO SALVADOR DO SUL	TTULO:	GEOMÉTRICO E PAVIMENTAÇÃO - PERFIL TRANSVERSAL	ÁREA: 2.628,67 m²
	OBRA:	Pavimentação Asfáltica na Estrada Municipal Três Pinheiros	ESCALA: INDICADA
	LOCAL:	Estrada Municipal Três Pinheiros - Localidade Campestre Alto	DATA: 06/05/2023
	PROPRIETÁRIO:	MUNICÍPIO DE SÃO PEDRO DA SERRA	
RESP. TÉCNICO:		ENG. CIVIL ALEX HAMMES CREA RS : 248004	