


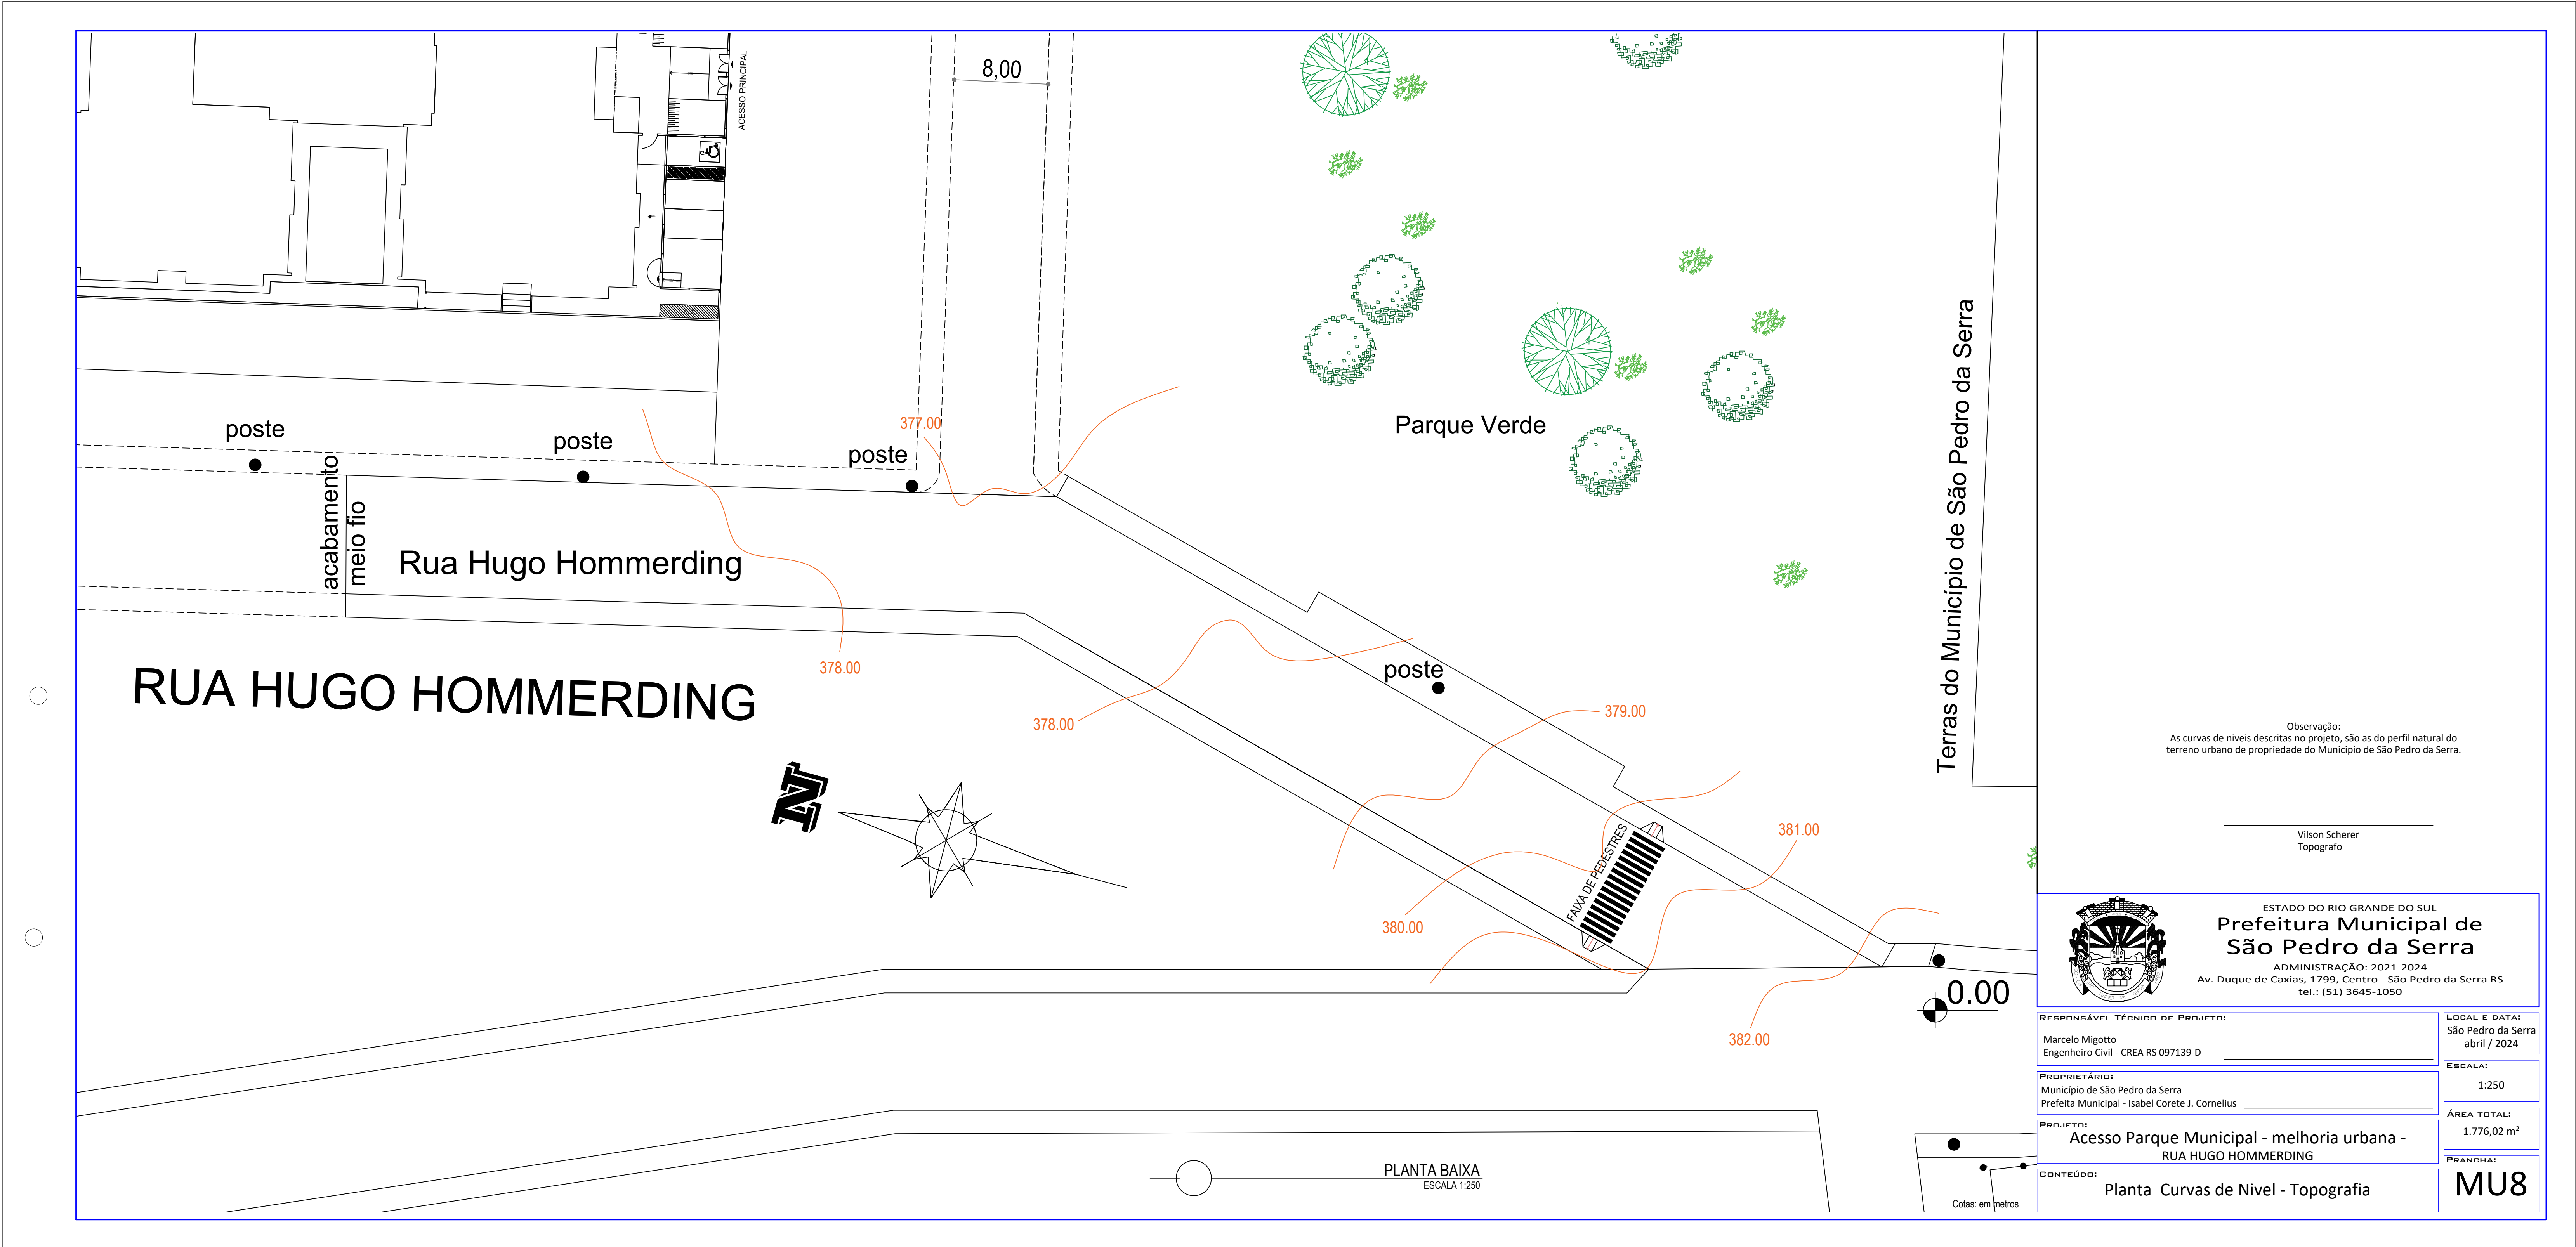

Observação:
As curvas de níveis descritas no projeto, são as do perfil natural do terreno urbano de propriedade do Município de São Pedro da Serra.

Vilson Scherer
Topógrafo



ESTADO DO RIO GRANDE DO SUL
**Prefeitura Municipal de
São Pedro da Serra**

ADMINISTRAÇÃO: 2021-2024
Av. Duque de Caxias, 1799, Centro - São Pedro da Serra RS
tel.: (51) 3645-1050

RESPONSÁVEL TÉCNICO DE PROJETO:

Marcelo Migotto
Engenheiro Civil - CREA RS 097139-D

PROPRIETÁRIO:

Município de São Pedro da Serra
Prefeito Municipal - Isabel Corete J. Cornelius

PROJETO:

**Acesso Parque Municipal - melhoria urbana -
RUA HUGO HOMMERDING**

CONTEÚDO:

Planta Curvas de Nivel - Topografia

LOCAL E DATA:
São Pedro da Serra
abril / 2024

ESCALA:

1:250

ÁREA TOTAL:

1.776,02 m²

PRANCHETA:

MU8

Cotas: em metros