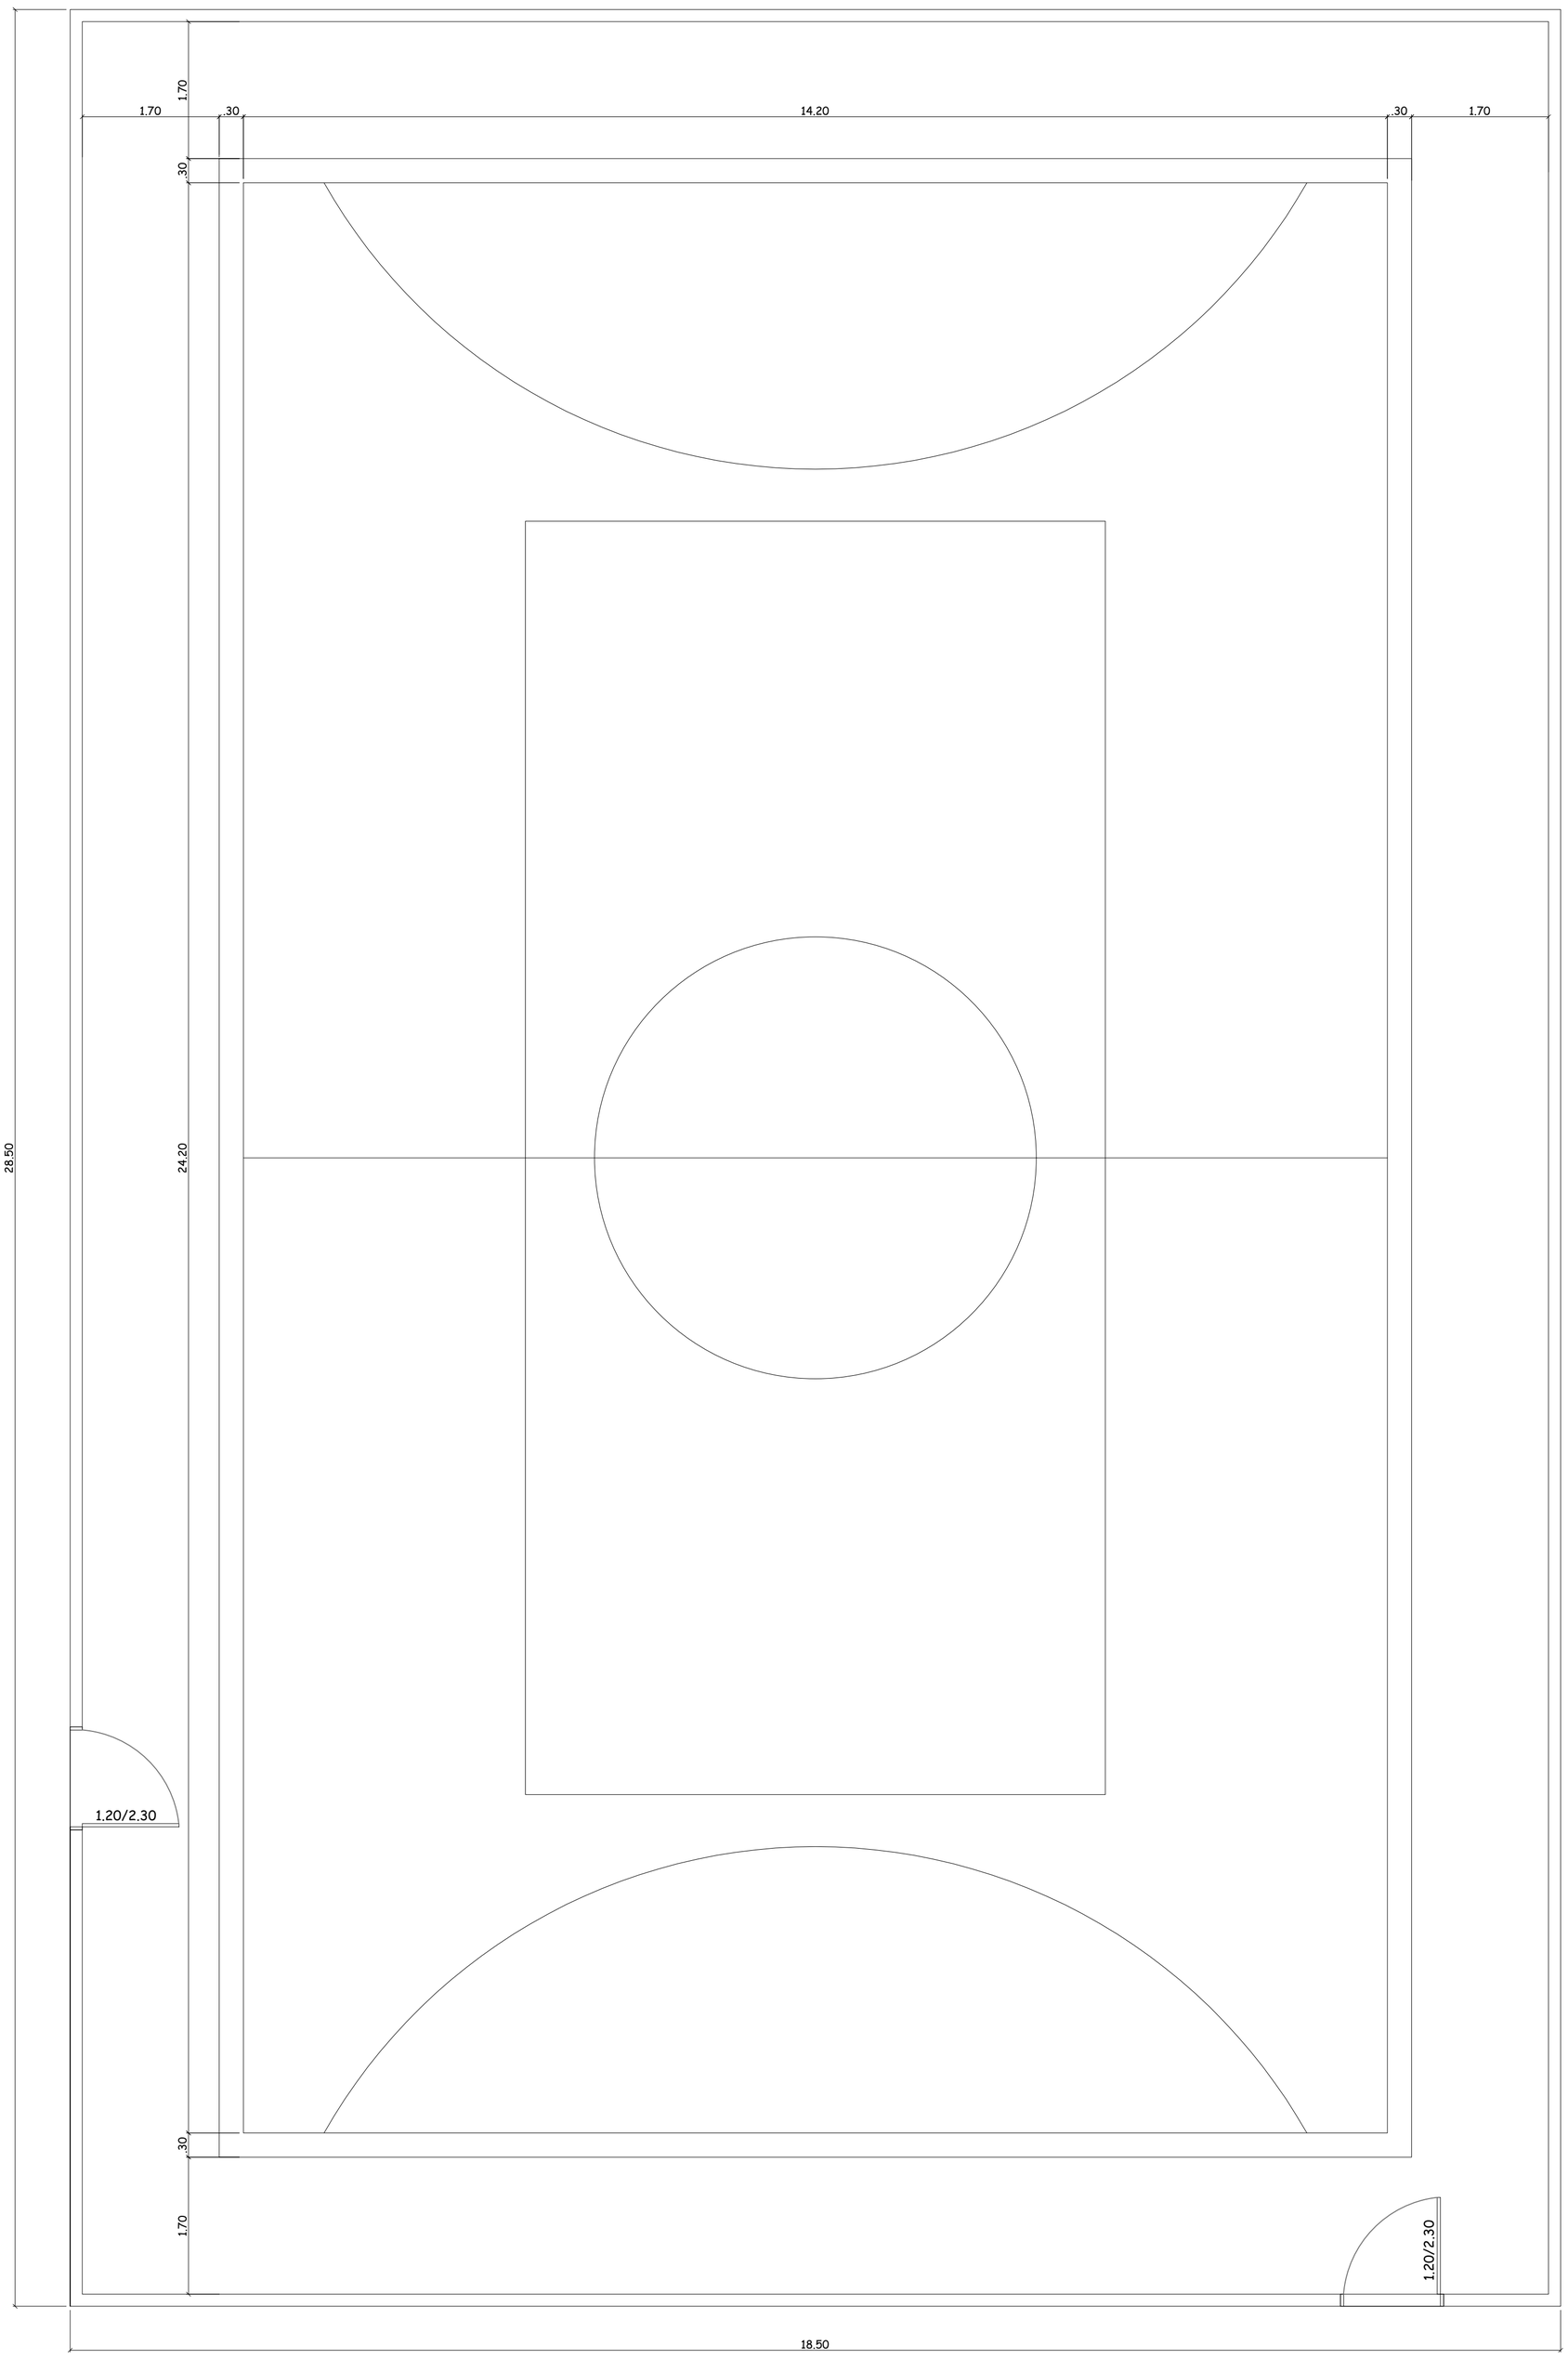

Prefeitura Municipal de Pirapó/RS			Rua Afonso de Medeiros, nº 562 Fone: (55) 3351 -1800 Pirapó/RS	
Prefeito Municipal: Auri Brandt Kochhann		Resp. Técnica: Eng. Civil Anna Luiza M. Plestch		
Proprietário: Prefeitura Municipal de Pirapó/RS.				
Endereço: Distrito Figueira - Pirapó/RS.				
Título: Planta Baixa - Quadra Poliesportiva				
Referência: Pintura				
Escala: 1/50	Data: Dezembro/2023	Área: 527,25 m²	Quadra: -	Folha:
Responsável Técnica: Eng. Civil Anna Luiza M. Pletsch - CREA/RS 254231				01