



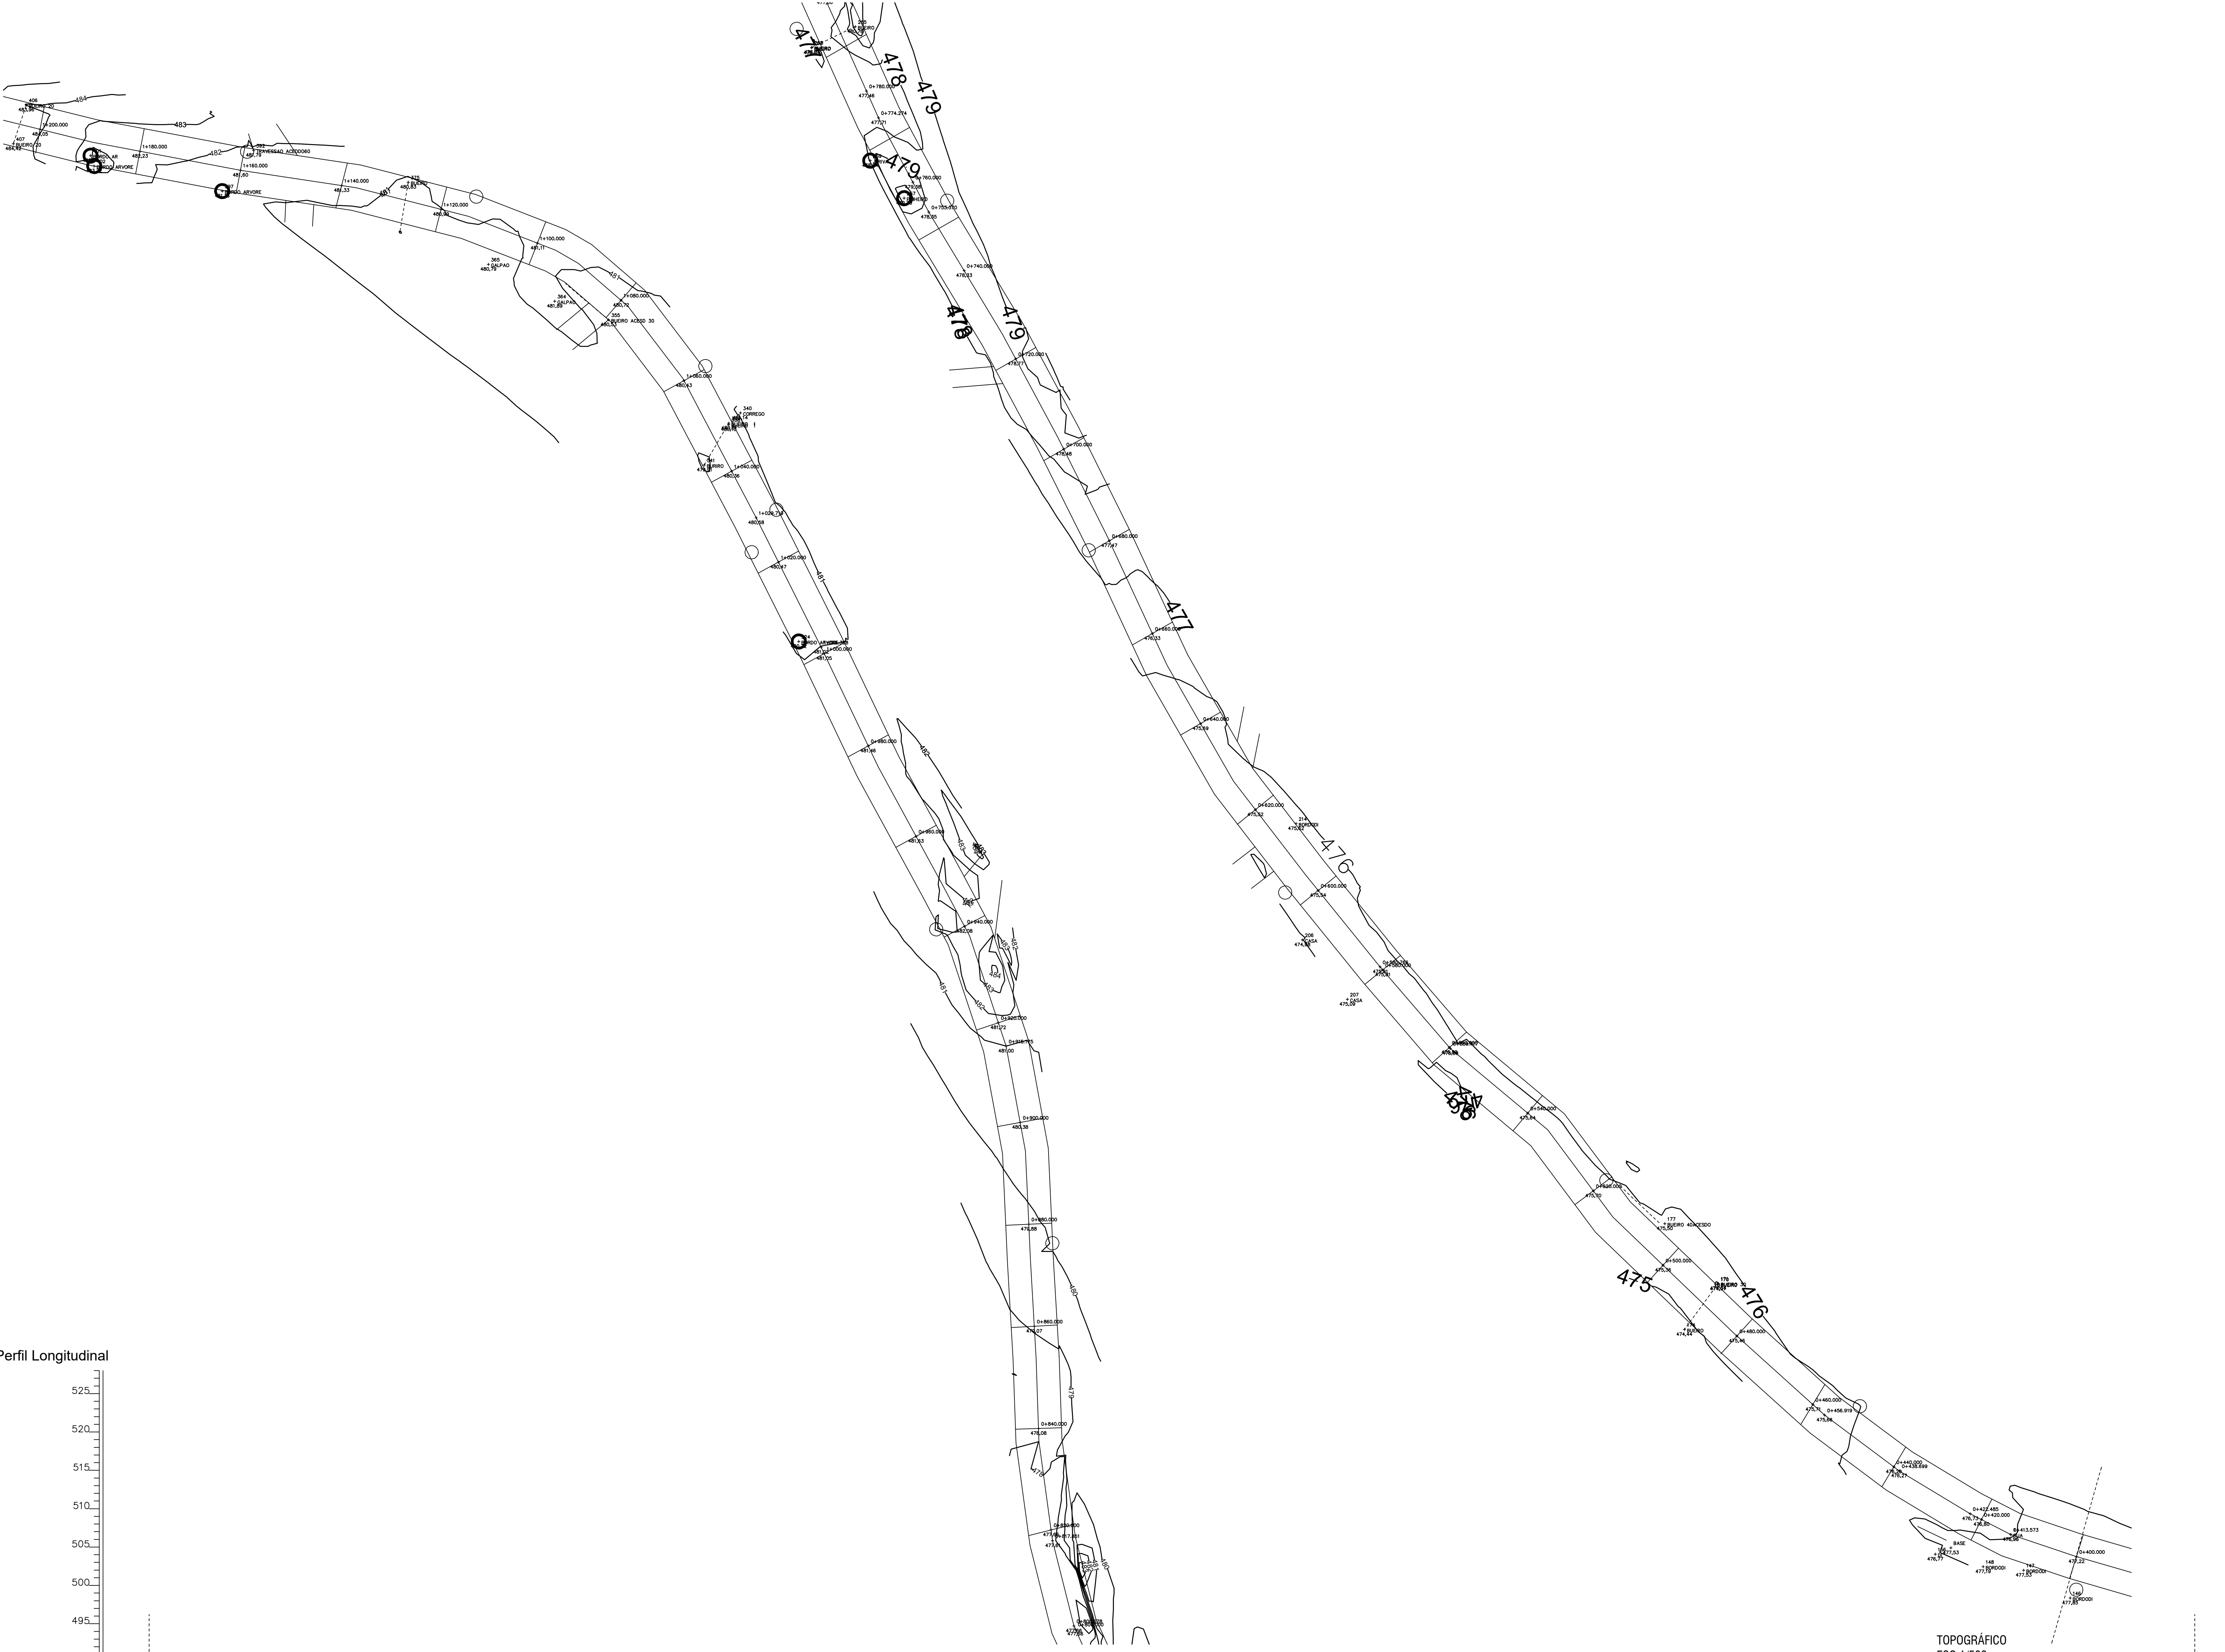

Perfil Longitudinal

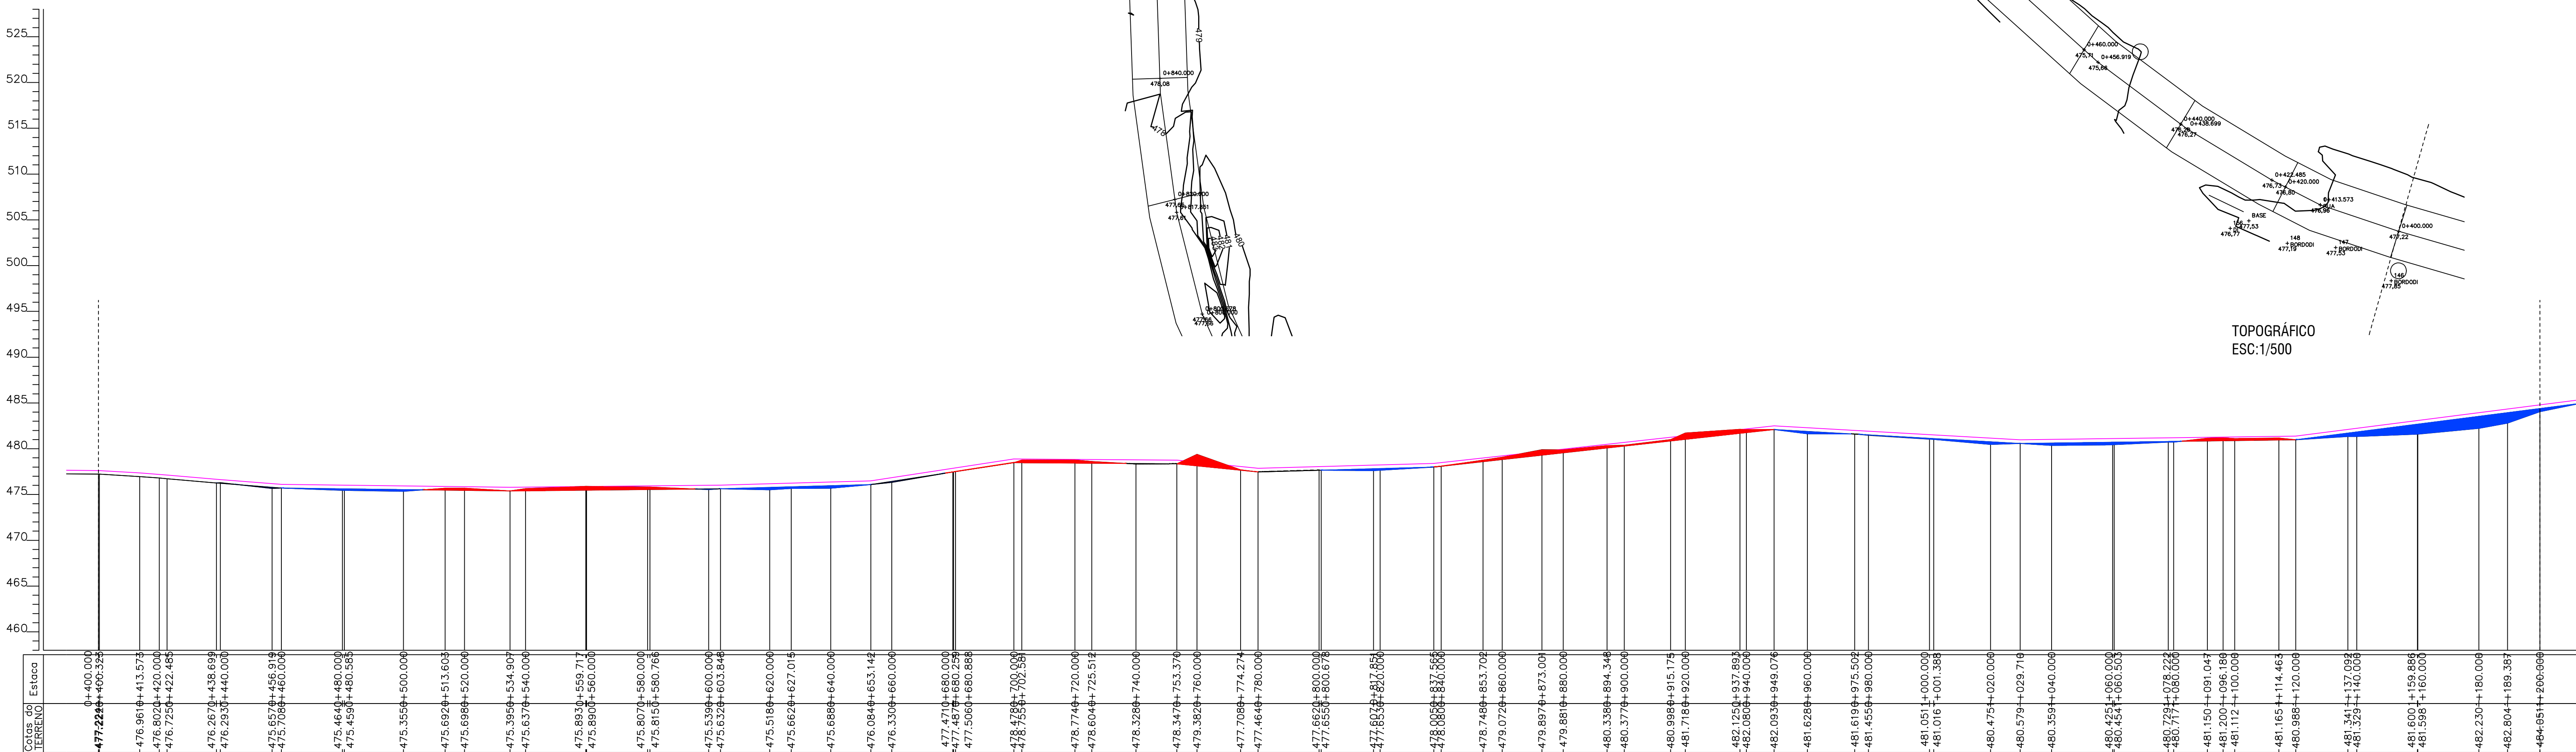

 ESTADO DO RIO GRANDE DO SUL Município de São Pedro da Serra ADMINISTRAÇÃO: 2013-2016 Av. Duque de Caxias, 1799, Centro - São Pedro da Serra RS tel.: (51) 3645-1050	
RESPONSÁVEL TÉCNICO DE PROJETO: Alex Hammes Engenheiro Civil - CREA RS 248004	
PRÓPRIETÁRIO: Município de São Pedro da Serra Prefeita Municipal - Isabel Joner Cornelius	
TÍTULO: Pavimentação Asfáltica na Estrada Municipal Três Pinheiros Localidade Campestre Alto	
CONTEÚDO: TOPOGRÁFICO - CURVAS DE NÍVEL	
LOCAL E DATA: São Pedro da Serra JUNHO / 2024	
ESCALA: 1/100	
ÁREA TOTAL: 4.000,00 m²	
PRANCHAS: 03	