

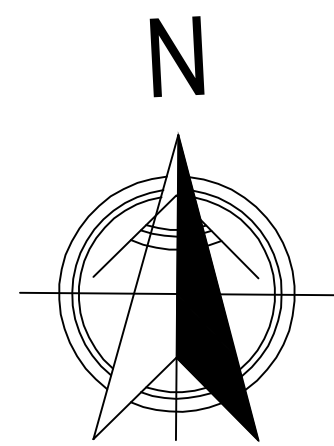


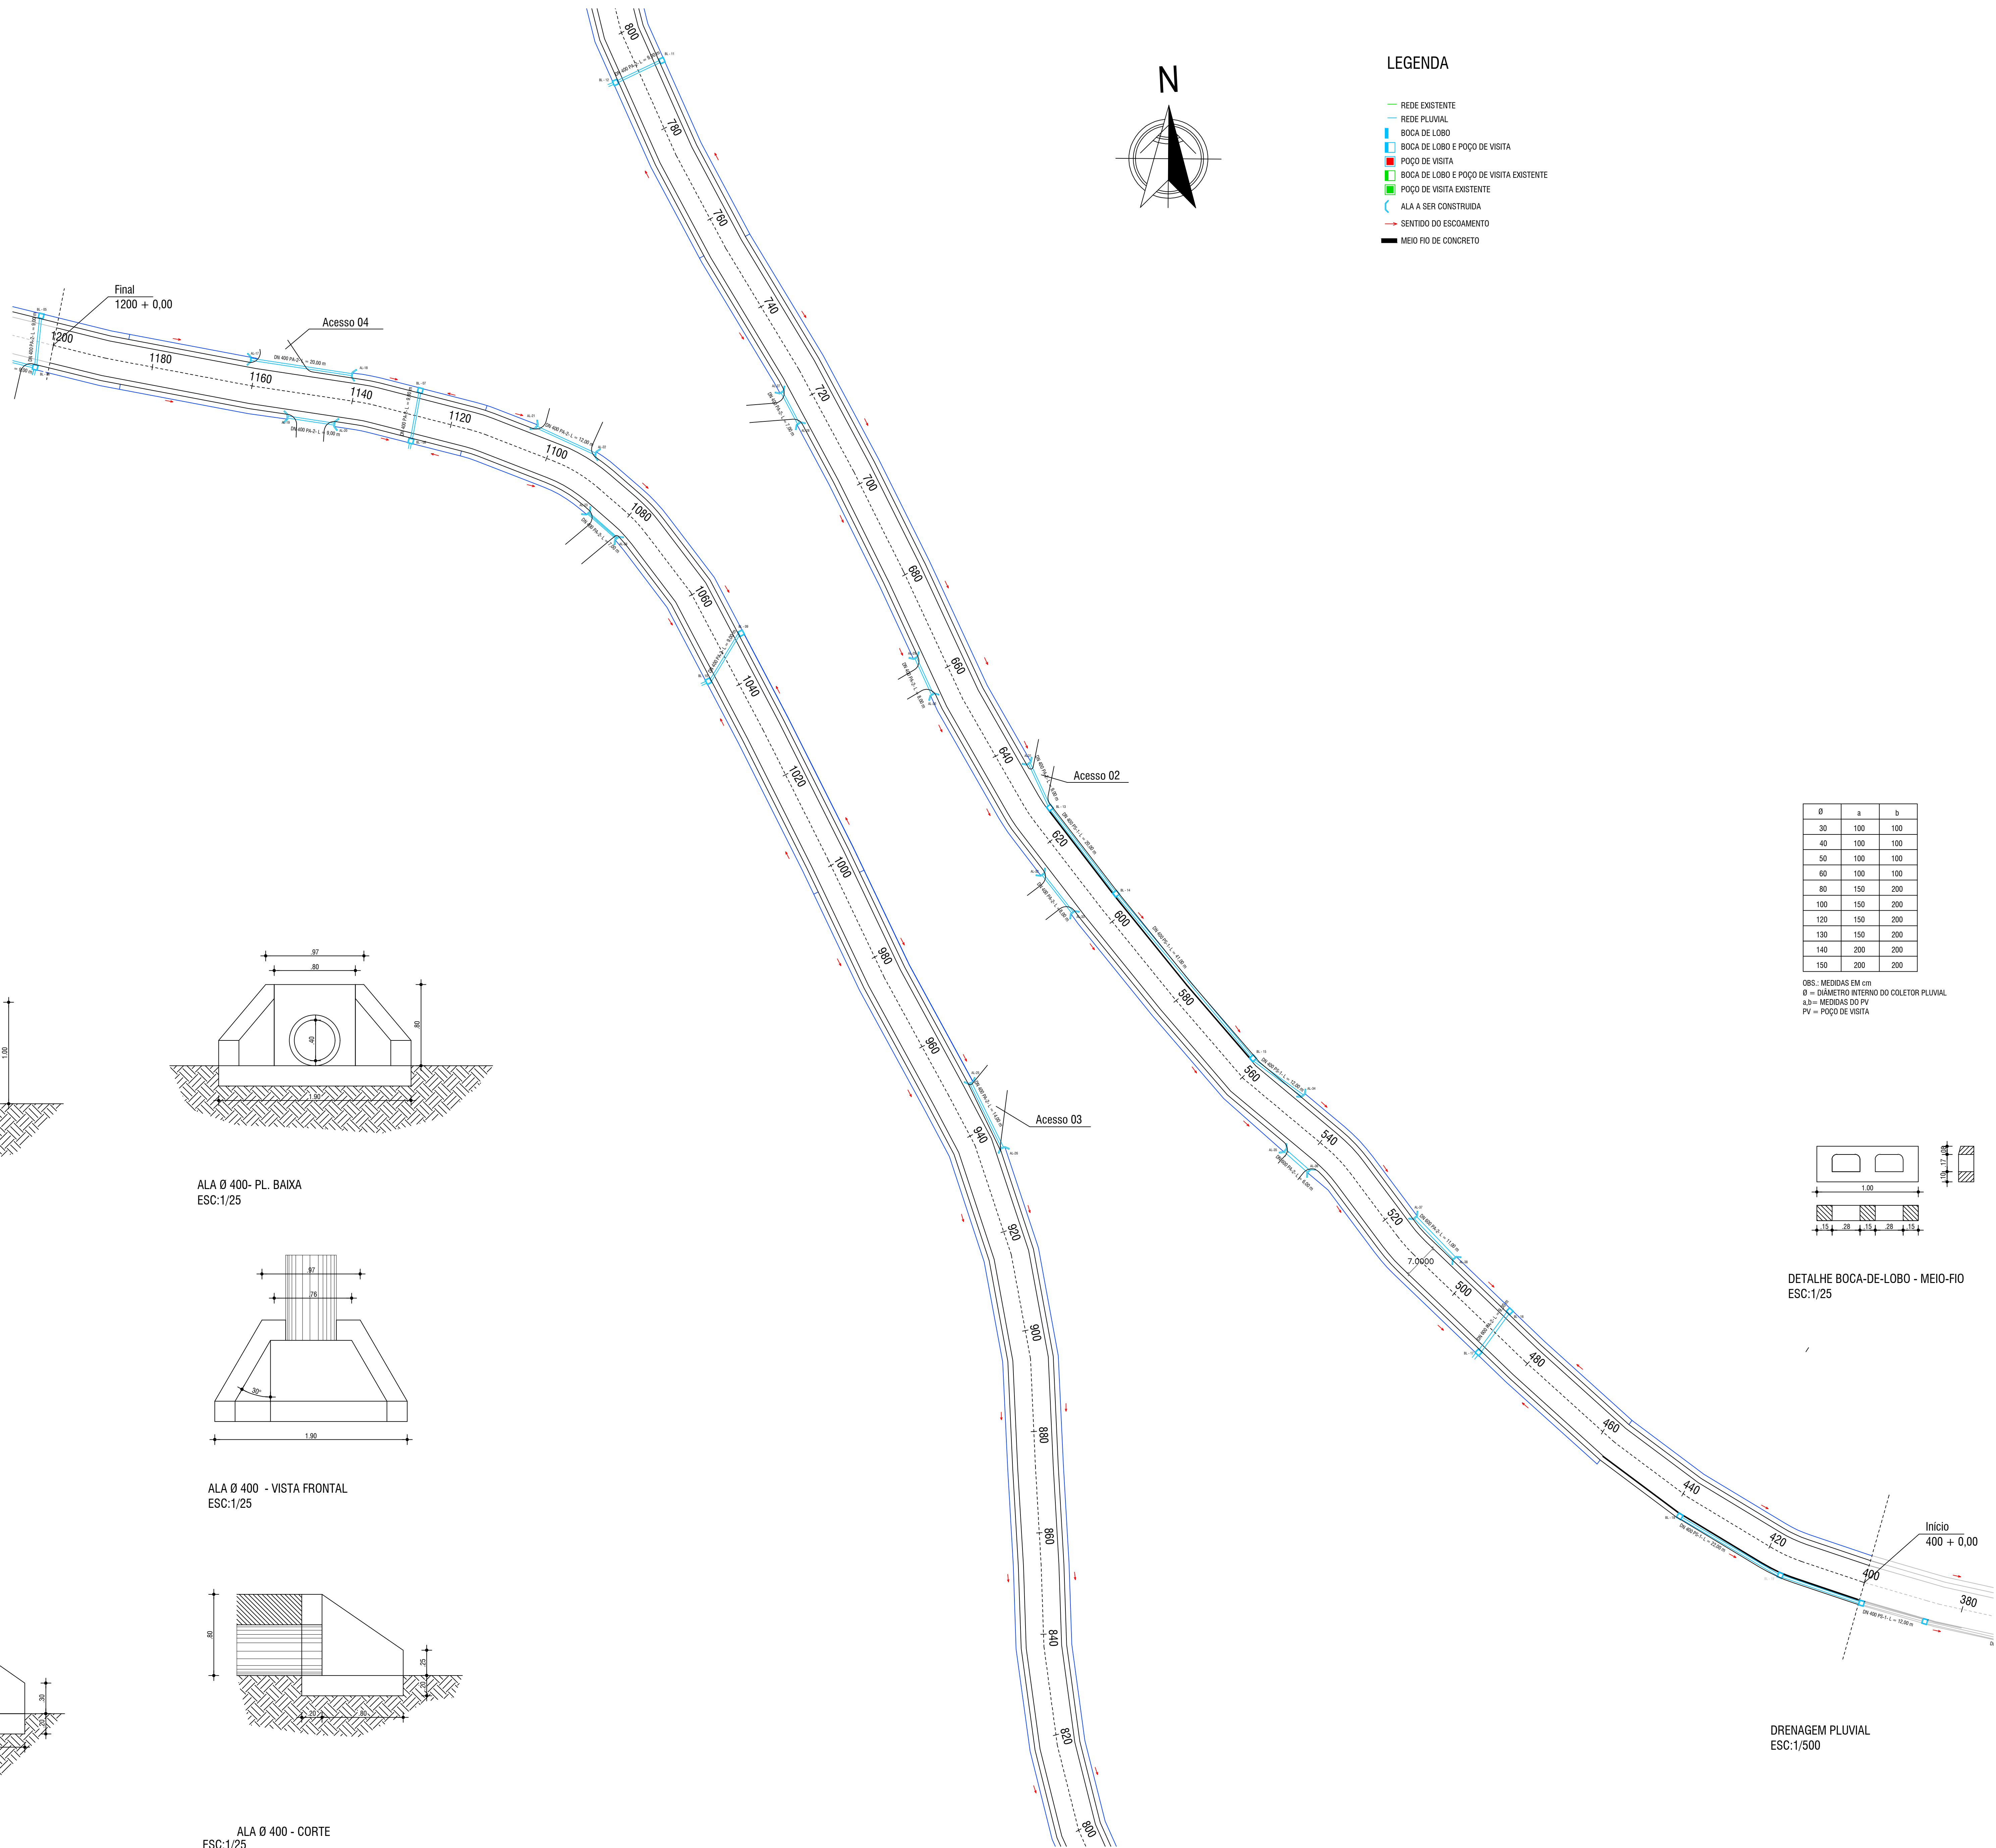


LEGENDA

- REDE EXISTENTE
- REDE PLUVIAL
- BOCA DE LOBO
- POÇO DE VISITA
- BOCA DE LOBO E POÇO DE VISITA EXISTENTE
- POÇO DE VISITA EXISTENTE
- ALA A SER CONSTRUÍDA
- SENTIDO DO ESCOAMENTO
- MEIO FIO DE CONCRETO

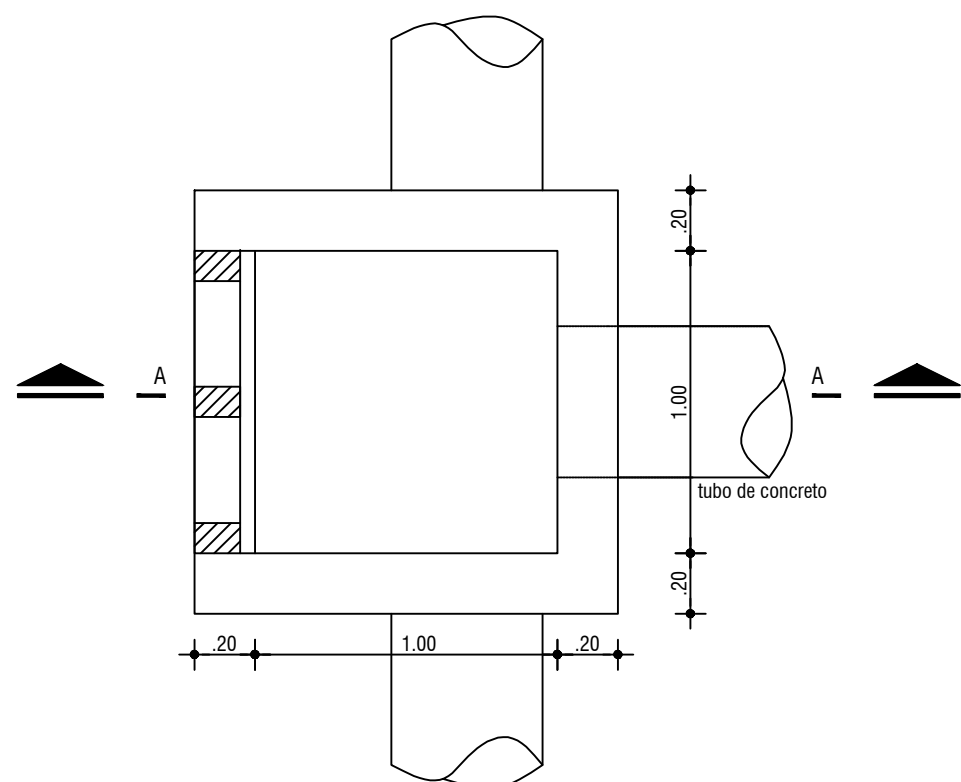


BOCA DE LOBO - PL. BAIXA
ESC:1/25

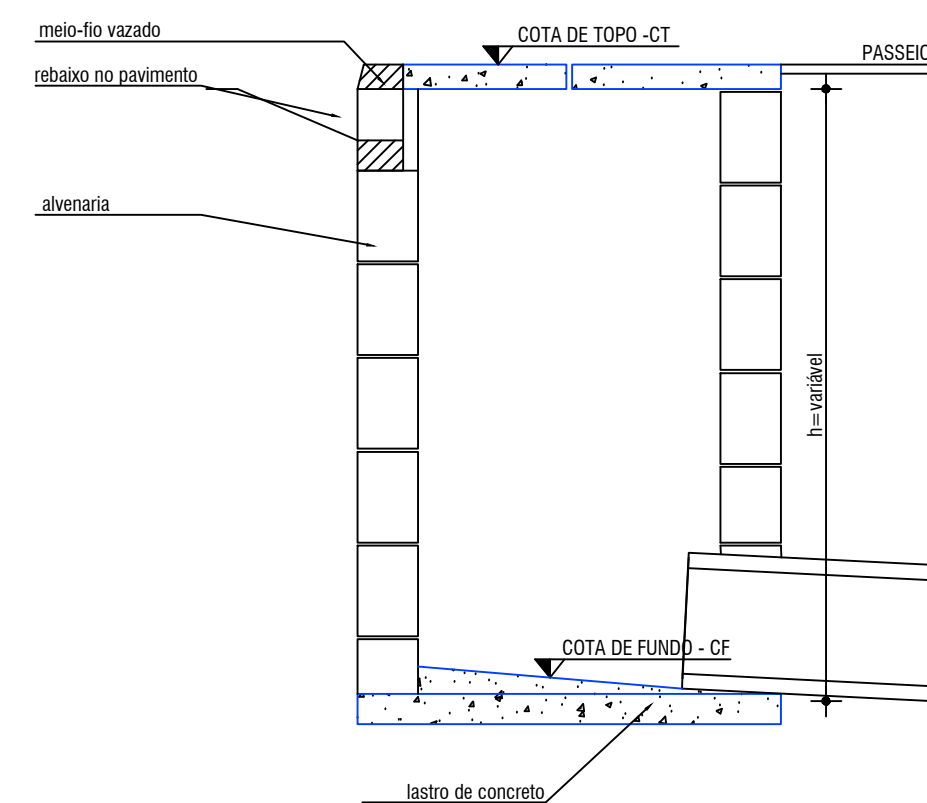

BOCA DE LOBO -CORTE AA
ESC:1/25

DETALHE - ESCAVAÇÃO E RECOBRIMENTO DE VALA
ESC.: 1/25


Ø	a	b
30	100	100
40	100	100
50	100	100
60	100	100
80	150	200
100	150	200
120	150	200
130	150	200
140	200	200
150	200	200

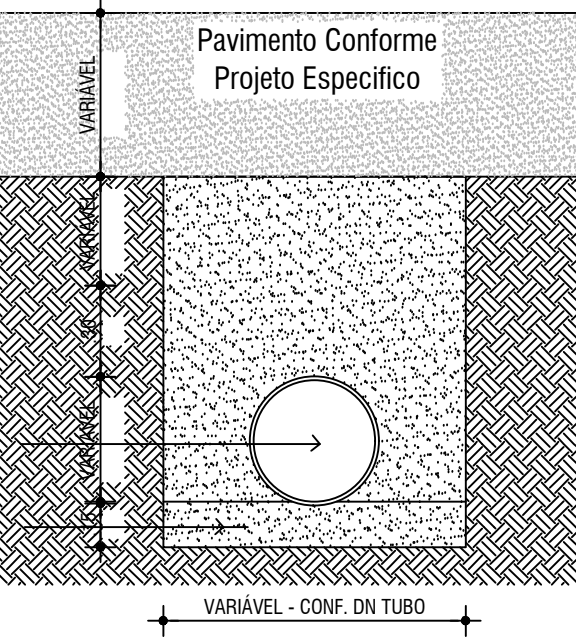

TUBO DE ESGOTO PLUVIAL
DN CONFORME PROJETO
ÁREA MÉDIA


Ø	a	b
30	100	100
40	100	100
50	100	100
60	100	100
80	150	200
100	150	200
120	150	200
130	150	200
140	200	200
150	200	200

Ø = DIÂMETRO INTERNO DO COLETOR PLUVIAL
a,b = MEDIDAS DO PV
PV = POÇO DE VISITA

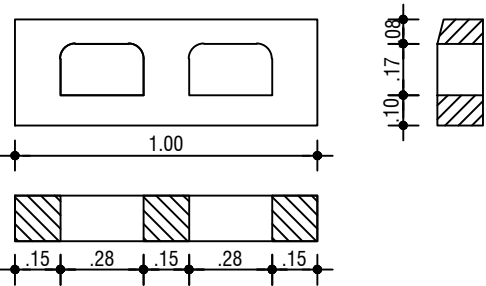


DETALHE BOCA-DE-LOBO - MEIO-FIO
ESC:1/25


DRENAGEM PLUVIAL
ESC:1/500

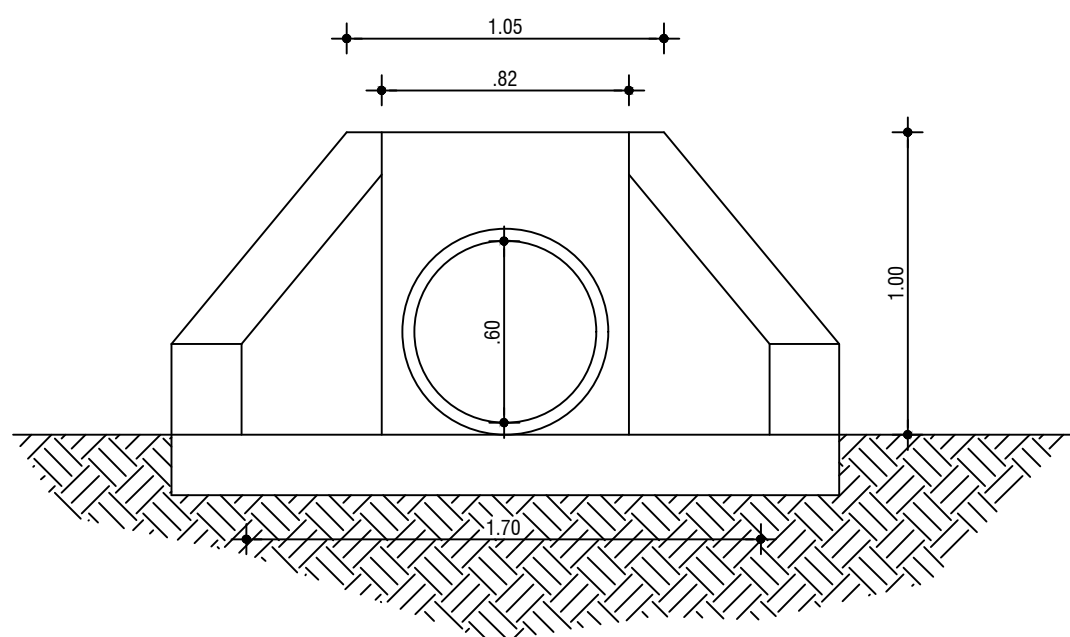


ALA Ø 600- PL. BAIXA
ESC:1/25

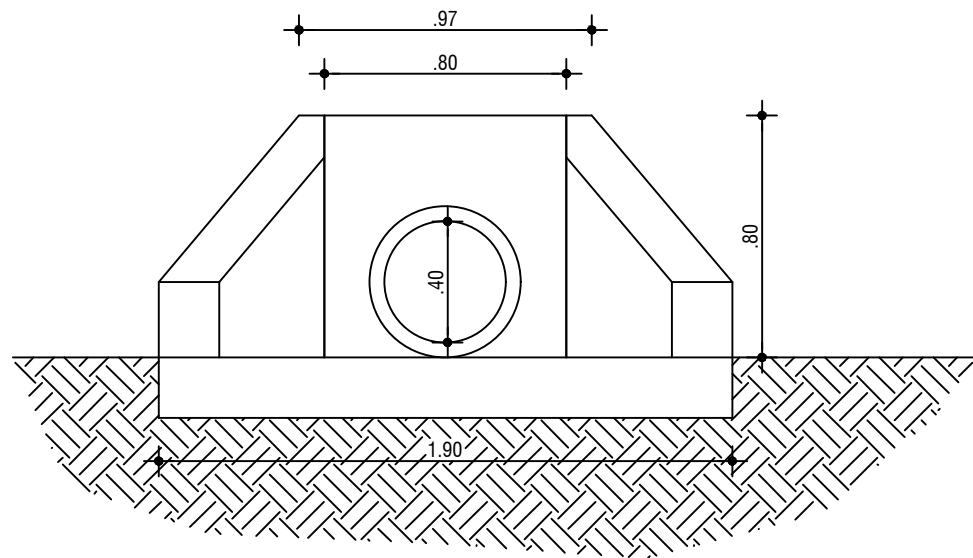


ALA Ø 400- PL. BAIXA
ESC:1/25

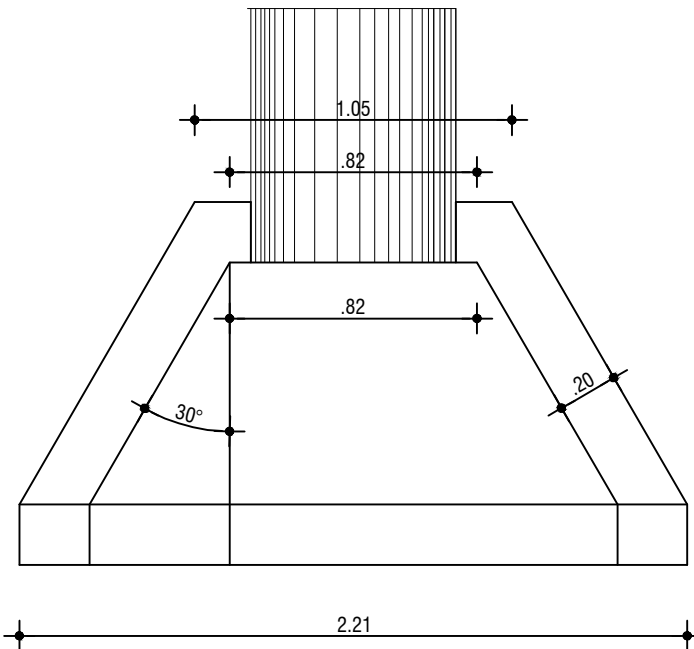


ALA Ø 600 - VISTA FRONTAL
ESC:1/25

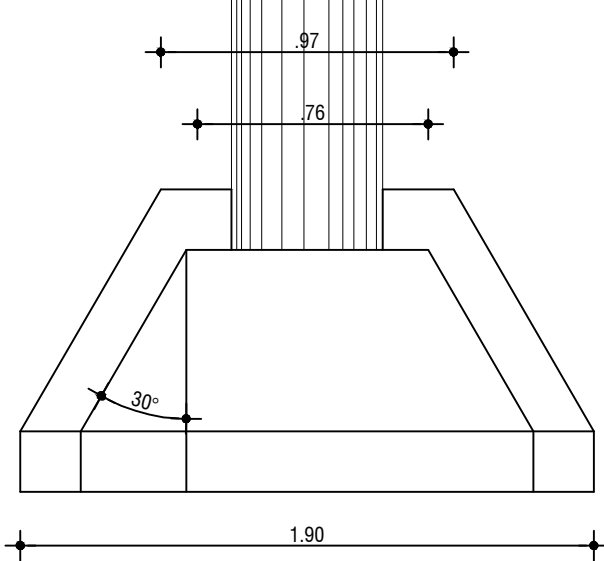

ALA Ø 400 - VISTA FRONTAL
ESC:1/25

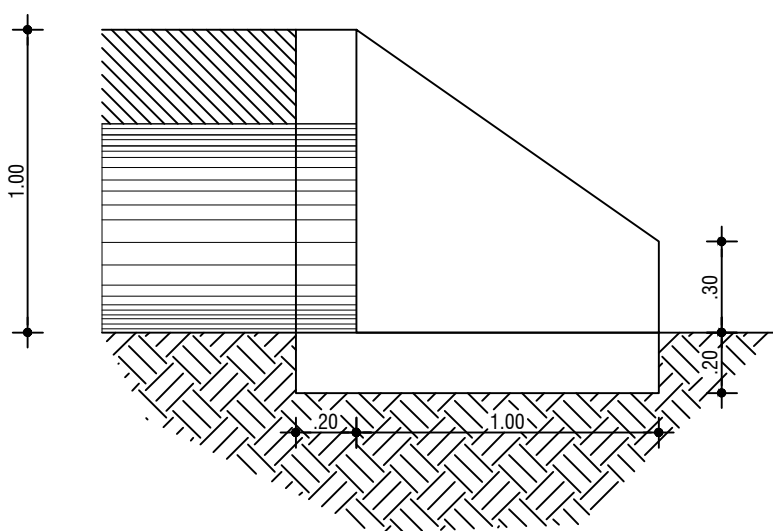

ALA Ø 600 - CORTE
ESC:1/25

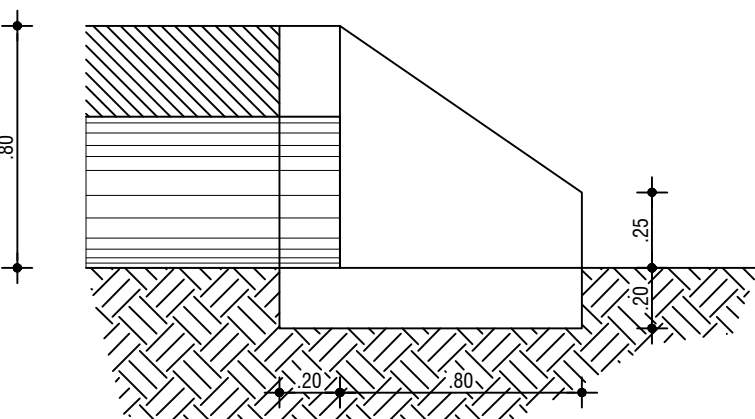

ALA Ø 400 - CORTE
ESC:1/25



ESTADO DO RIO GRANDE DO SUL
Município de São Pedro da Serra
ADMINISTRAÇÃO: 2013-2016
Av. Duque de Caxias, 1.799, Centro - São Pedro da Serra RS
tel.: (51) 3645-1050

RESPONSÁVEL TÉCNICO DE PROJETO:
Alex Hammes
Engenheiro Civil - CREA RS 248004

PROPRIETÁRIO:
Município de São Pedro da Serra
Prefeita Municipal - Isabel Joner Cornelius

TÍTULO:
Pavimentação Asfáltica na Estrada Municipal Três Pinheiros
Localidade Campestre Alto

CONTEÚDO:
DRENAGEM - LOCAÇÃO DE REDE

LOCAL E DATA:
São Pedro da Serra
JUNHO / 2024

ESCALA:
1/100

ÁREA TOTAL:
4.000,00 m²

PRANCHAS:
05