
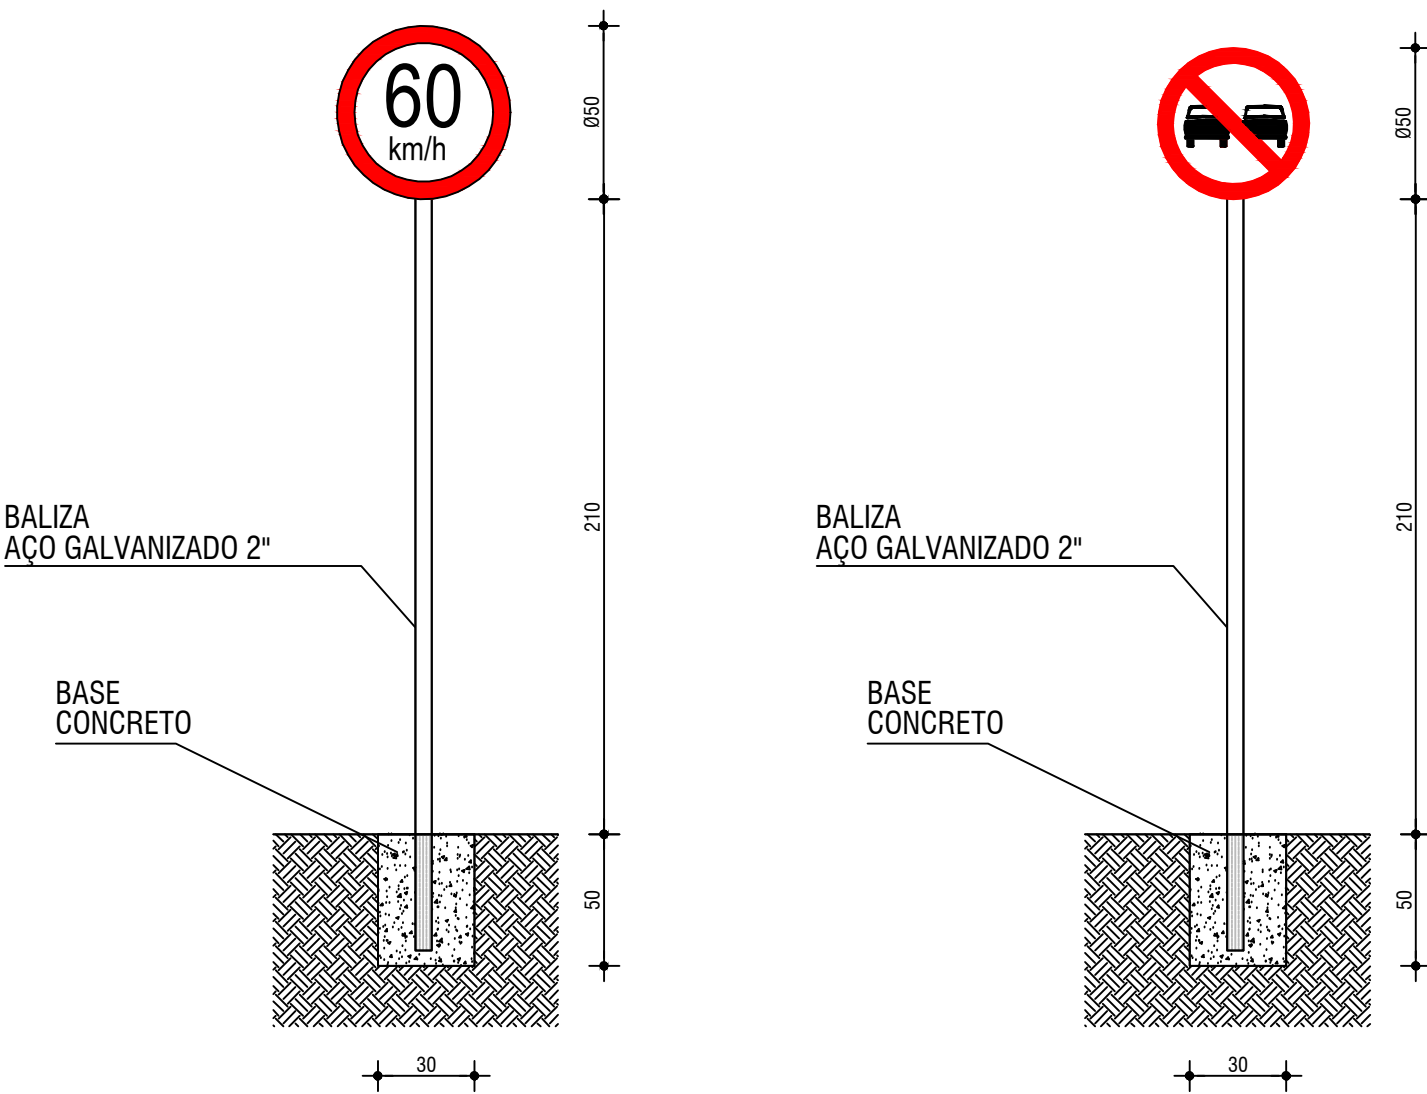
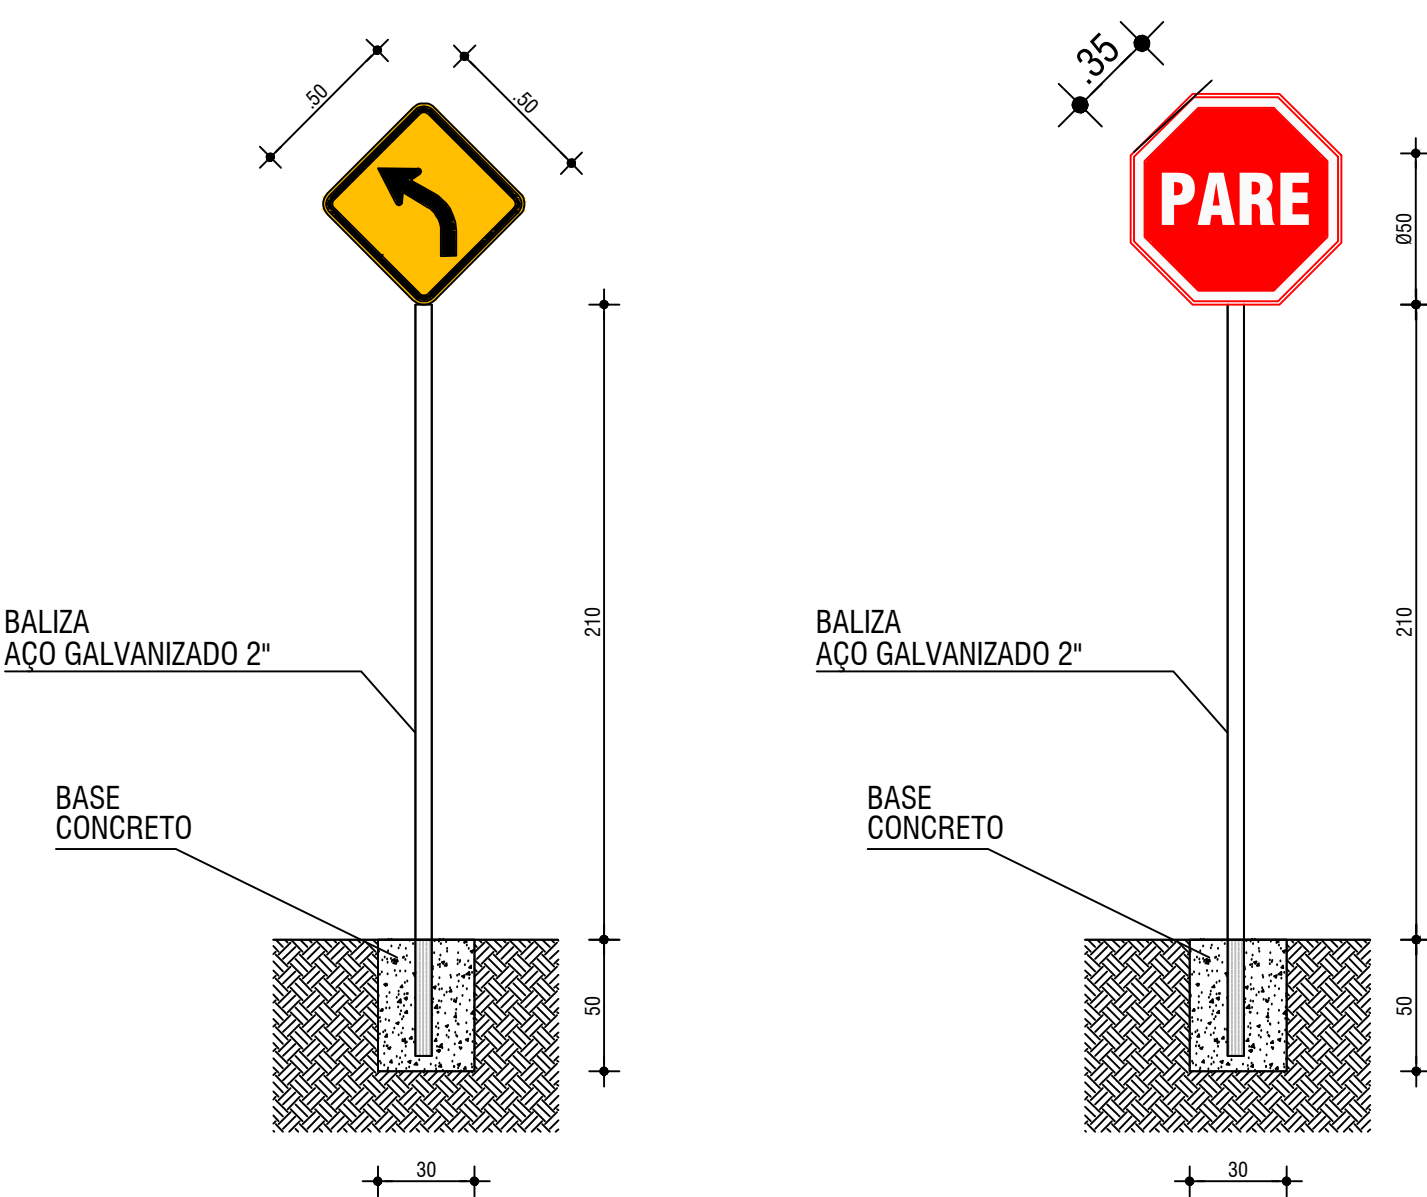


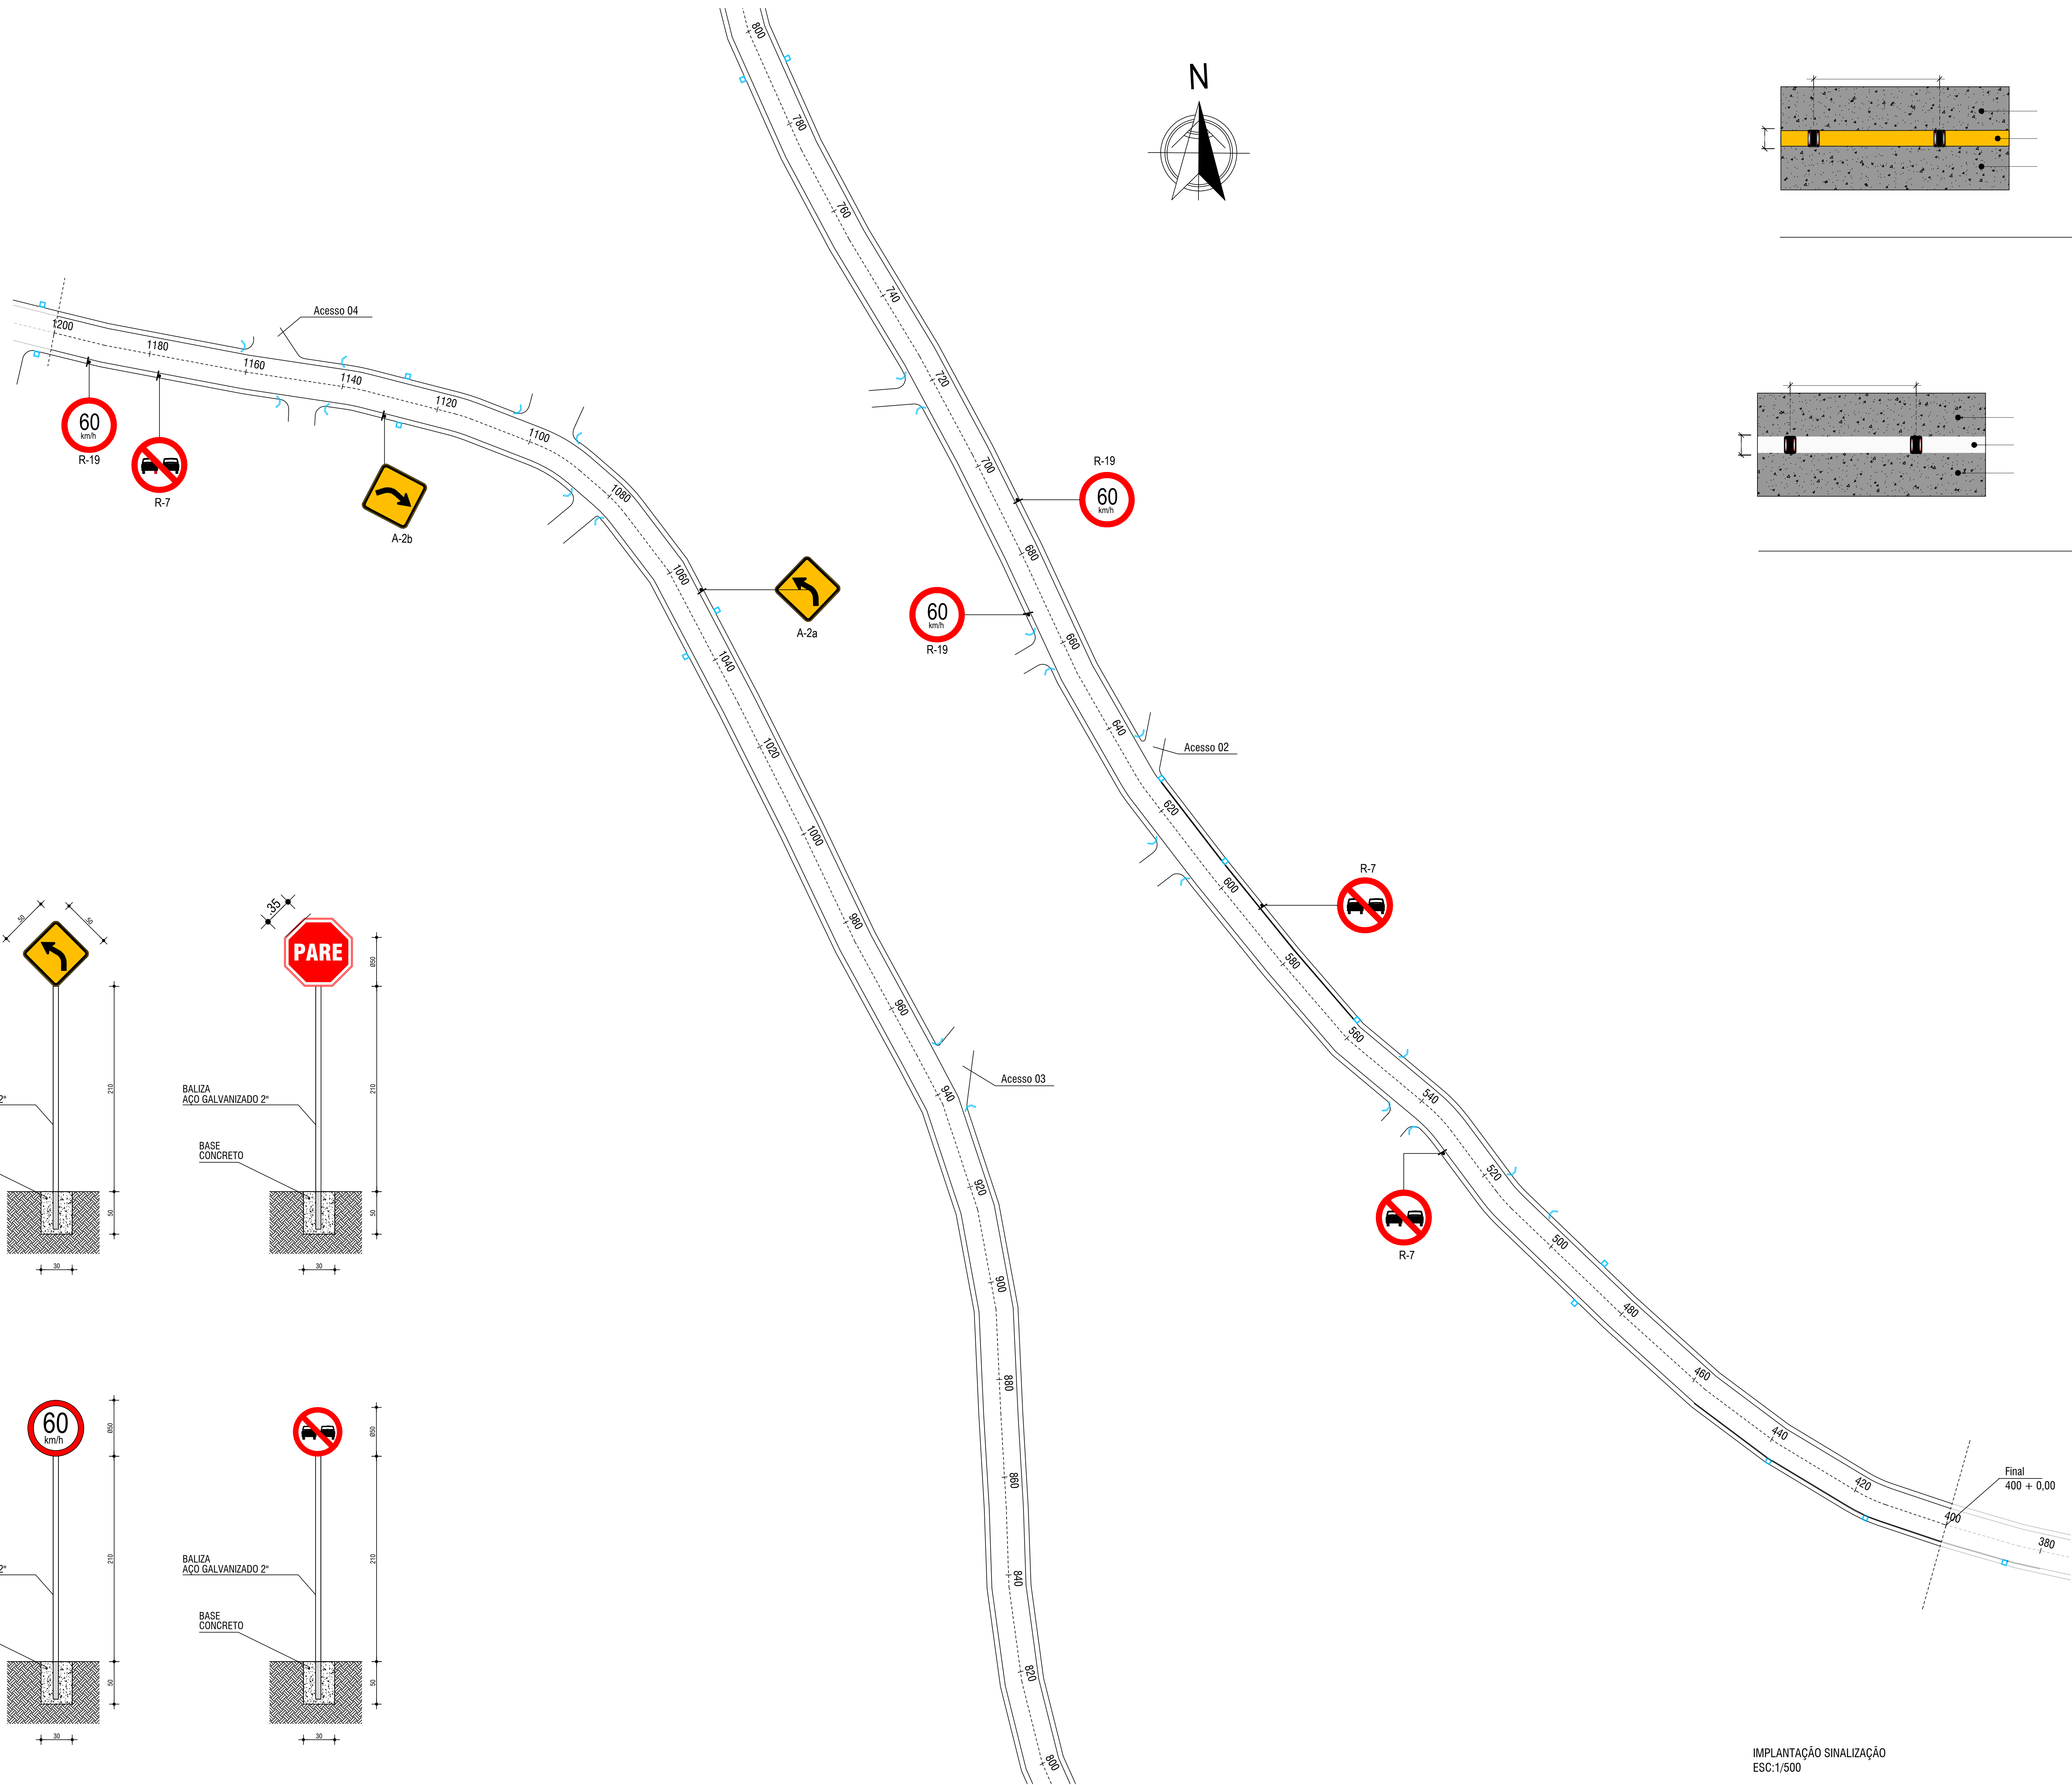

DETALHE SINALIZAÇÃO
ESC:1/25

IMPLANTAÇÃO SINALIZAÇÃO
ESC:1/500

 ESTADO DO RIO GRANDE DO SUL Município de São Pedro da Serra ADMINISTRAÇÃO: 2013-2016 Av. Duque de Caxias, 1.799, Centro - São Pedro da Serra RS tel.: (51) 3645-1050	
RESPONSÁVEL TÉCNICO DE PROJETO: Alex Hammes Engenheiro Civil - CREA RS 248004	LOCAL E DATA: São Pedro da Serra JUNHO / 2024
PROPRIETÁRIO: Município de São Pedro da Serra Prefeita Municipal - Isabel Joner Cornelius	ESCALA: 1/100
TÍTULO: Pavimentação Asfáltica na Estrada Municipal Três Pinheiros Localidade Campestre Alto	ÁREA TOTAL: 4.000,00 m²
CONTEÚDO: SINALIZAÇÃO - LOCALIZAÇÃO E DETALHES	PRANCHAS: 06