


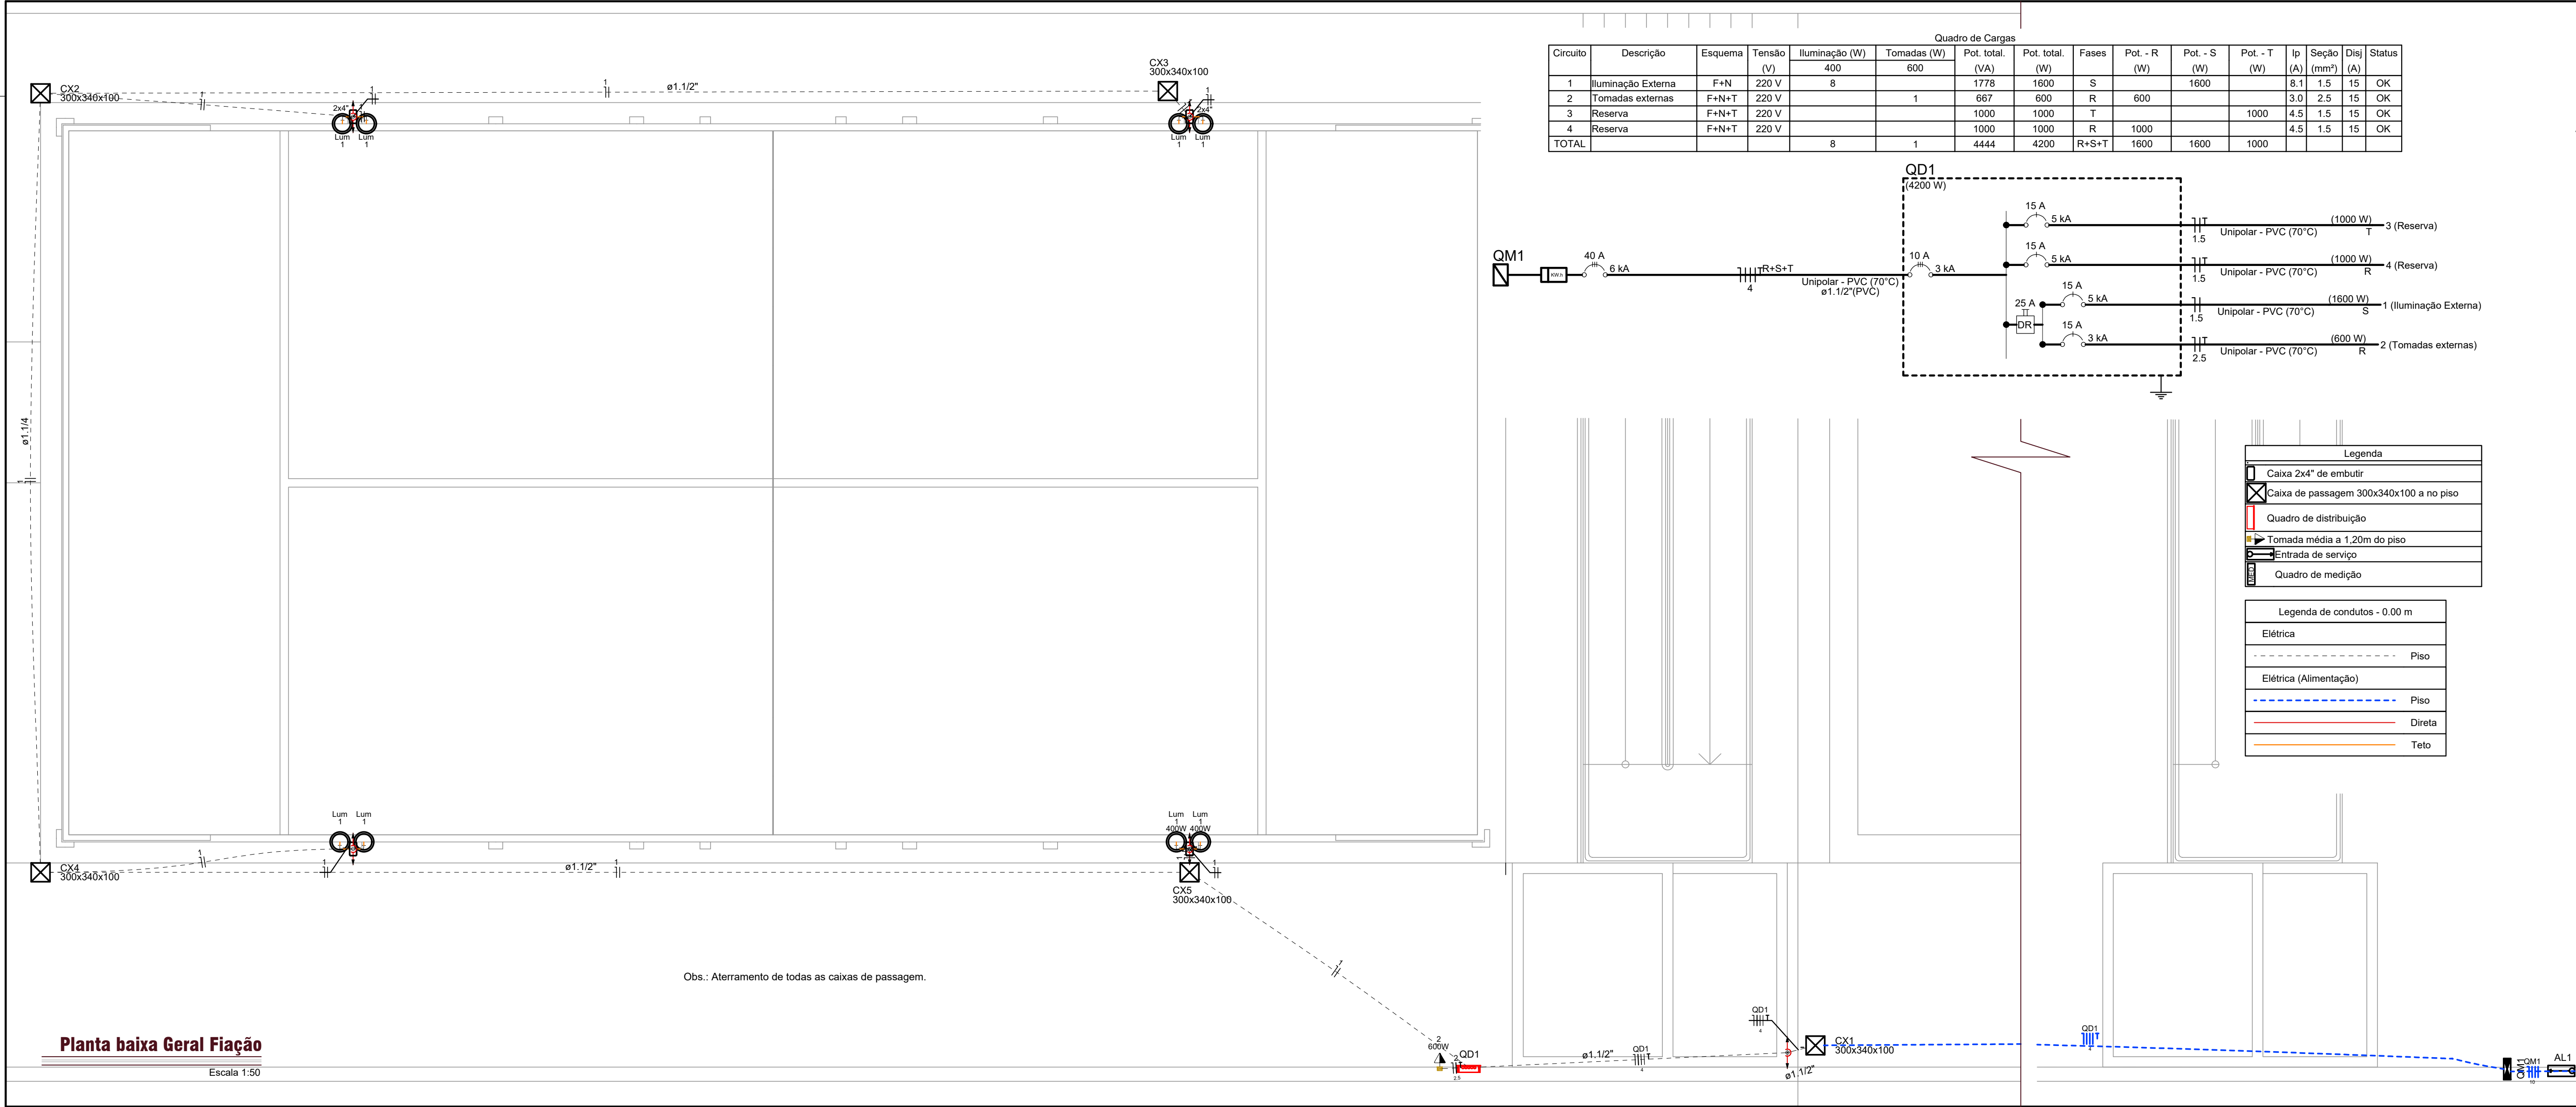

Revisão:
01 - (28/02/2023) - Emissão

TIPO: **PROJETO ELÉTRICO**

Assinaturas:

Proprietário: **PREFEITURA MUNICIPAL DE CÂNDIDO GODÓI**
CNPJ/IMF: 87.612.842/0001-82

Responsável Técnico: **ARQ. FERNANDA CRISTINA ARNOLD**
CAU: A151277-3

TÍTULO: **PROJETO FIAÇÃO PADEL**

ENDEREÇO DA OBRA: Rua Tamoio, centro, Cândido Godói/RS

ÁREA: 649,50m²

Observações: Edificação Pública

LOTE: 11 A

QUADRA: 48

SETOR:

MATRÍCULA: -

PRANCHA: **01/10**

Revisão: **R00**

Arquivo: 002/24

DATA: **FEVEREIRO/ 2024**

DESENHO:

ESCALA PLOTAGEM: 10:1