



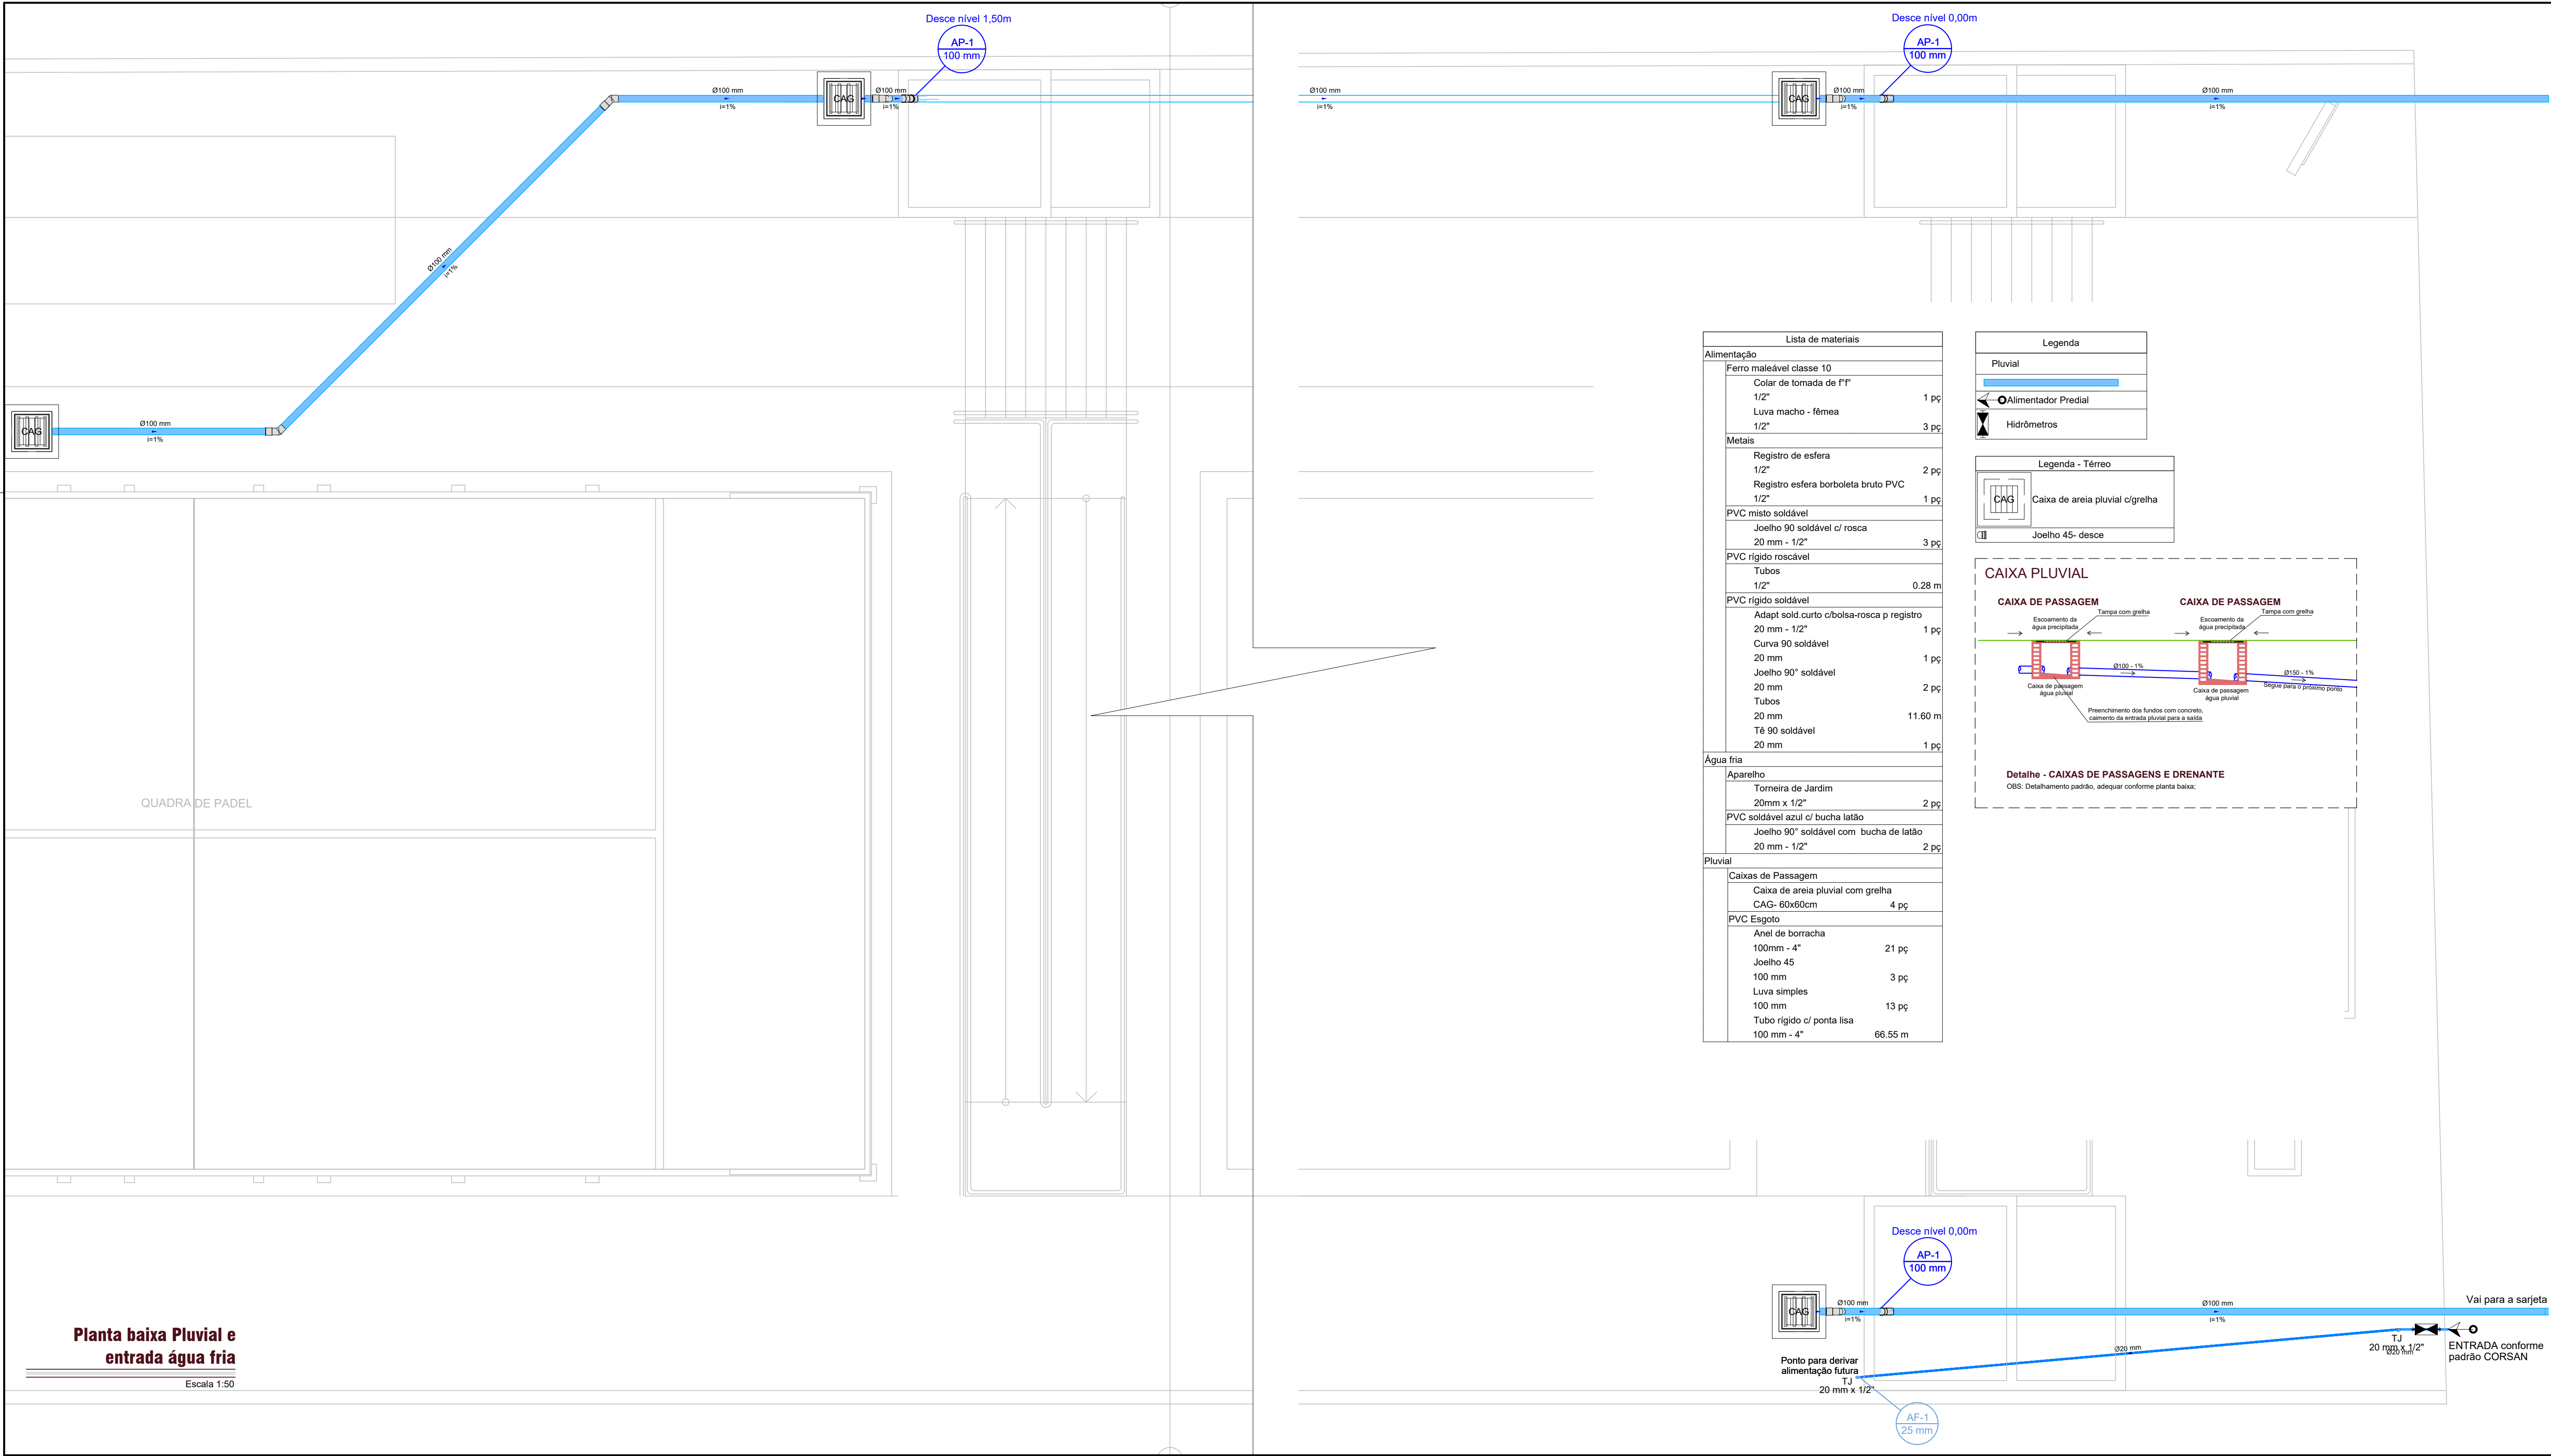

Lista de materiais	
Alimentação	
Ferro maleável classe 10	
Colar de tomada de f" f"	
1/2"	1 pç
Luva macho - fêmea	
1/2"	3 pç
Metais	
Registro de esfera	
1/2"	2 pç
Registro esfera borboleta bruto PVC	
1/2"	1 pç
PVC misto soldável	
Joelho 90 soldável c/ rosca	
20 mm - 1/2"	3 pç
PVC rígido roscável	
Tubos	
1/2"	0.28 m
PVC rígido soldável	
Adapt sold curto c/bolsa-rosca p registro	
20 mm - 1/2"	1 pç
Curva 90 soldável	
20 mm	1 pç
Joelho 90" soldável	
20 mm	2 pç
Tubos	
20 mm	11.60 m
Tê 90 soldável	
20 mm	1 pç
Água fria	
Aparelho	
Torneira de Jardim	
20mm x 1/2"	2 pç
PVC soldável azul c/ bucha latão	
Joelho 90" soldável com bucha de latão	
20 mm - 1/2"	2 pç
Pluvial	
Caixas de Passagem	
Caixa de areia pluvial com grelha	
CAG- 60x60cm	4 pç
PVC Esgoto	
Anel de borracha	
100mm - 4"	21 pç
Joelho 45	
100 mm	3 pç
Luva simples	
100 mm	13 pç
Tubo rígido c/ ponta lisa	
100 mm - 4"	66.55 m

Legenda	
Pluvial	
	Alimentador Predial
	Hidrômetros

Legenda - Térreo	
	Caixa de areia pluvial c/grelha
	Joelho 45- desce

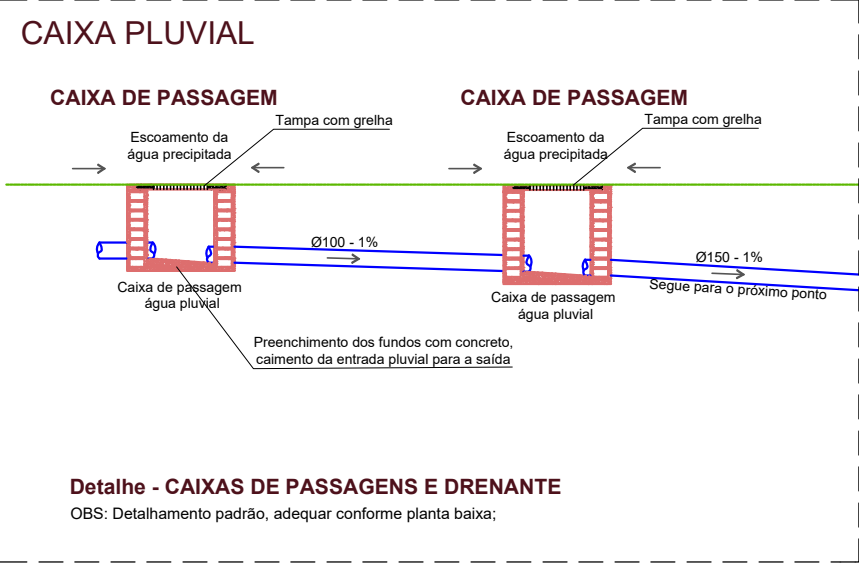

Revisão:	
01 - (28/02/2024) - Emissão	
02 - (18/03/2024) - Retirada de uma das caixas pluviais	
NOTAS GERAIS: Boas práticas e orientações: • Usar tubos, conexões e acessórios de mesma marca do início ao fim das instalações, *inclusive anéis de vedações, manter a mesma marca de fabricantes. • Utilizar em locais de dilatação que vão anéis de vedações, utilizar pasta lubrificante da mesma marca do fabricante próprio para tubos de esgoto, após a instalação fazer limpeza da pasta; • Após instalações fazer ensaios de estanqueidade nas instalações e após vedar as instalações com CAPs; • Retirar as bolsas que vem com as barras de tubos de 10 a 20 mm em relação a bolsa; • Fazer junta de expansão entre as conexões, chegar até o limite do encaixe entre as conexões marcar com um lápis e recuar 5 mm; • É estritamente proibido o uso de aquecimento de tubos para encaixar tubos em conexões ou tubos em tubos, fazendo a bolsa com liqueiros, Usar luvas de PVC apropriadas coladas com adesivo; • Não utilizar silicone; • Não utilizar o dedo para espalhar, utilizar pincel, panos, luvas para as mãos; • Os tubos de esgoto não devem ser chumbados nas paredes, devem ser envolvidos em mantas ou papel e fixadas, garantindo a movimentação térmica das peças; • As instalações horizontais que passam no solo devem ser envolvidas por cama de areia; • Quando tubos ou conexões atravessarem estruturas e paredes, deverão ser protegidas por material que absorva as movimentações da estrutura, com proteção mecânica sendo camisa de proteção, somente no trecho da estrutura; • Orientar as marcas e anotações impressas nos tubos para a frente e para a visão quando houver manutenção puder ser lida; • Utilizar PU envolta da parte aonde o tubo passa pelo contrapiso, para garantir dilatação; • Passagens hidrossanitárias devem estar por baixo das vigas; • Para um melhor produto final, a obra deverá ser executada por profissionais com qualificação e experiência comprovada. • Profundidade mínima a seguir para tubulação em pvc rígido: - 80 cm - tráfego de veículos. - 60 cm - passeio. - 30 cm - interior edificação.	
TIPO: PROJETO PLUVIAL E ENTRADA DE ÁGUA FRIA	
Assinaturas:	
Proprietário: PREFEITURA MUNICIPAL DE CÂNDIDO GODÓI CNPJ/MF: 87.612.842/0001-82	Responsável Técnico: ARQ. FERNANDA CRISTINA ARNOLD CAU: A151277-3
TÍTULO: PLUVIAL , ÁGUA FRIA e DETALHAMENTOS	
ENDEREÇO DA OBRA: Rua Tamoio, centro, Cândia	LOTE: 11 A
Godói/RS	QUADRA: 48
ÁREA: -	SETOR:
Observações: Edificação Pública	MATRICULA: -
DESENHO:	Revisão: 01/01 Arquivo: 00224
	DATA: FEVEREIRO/ 2024
	ESCALA PLOTAGEM: 10:1