

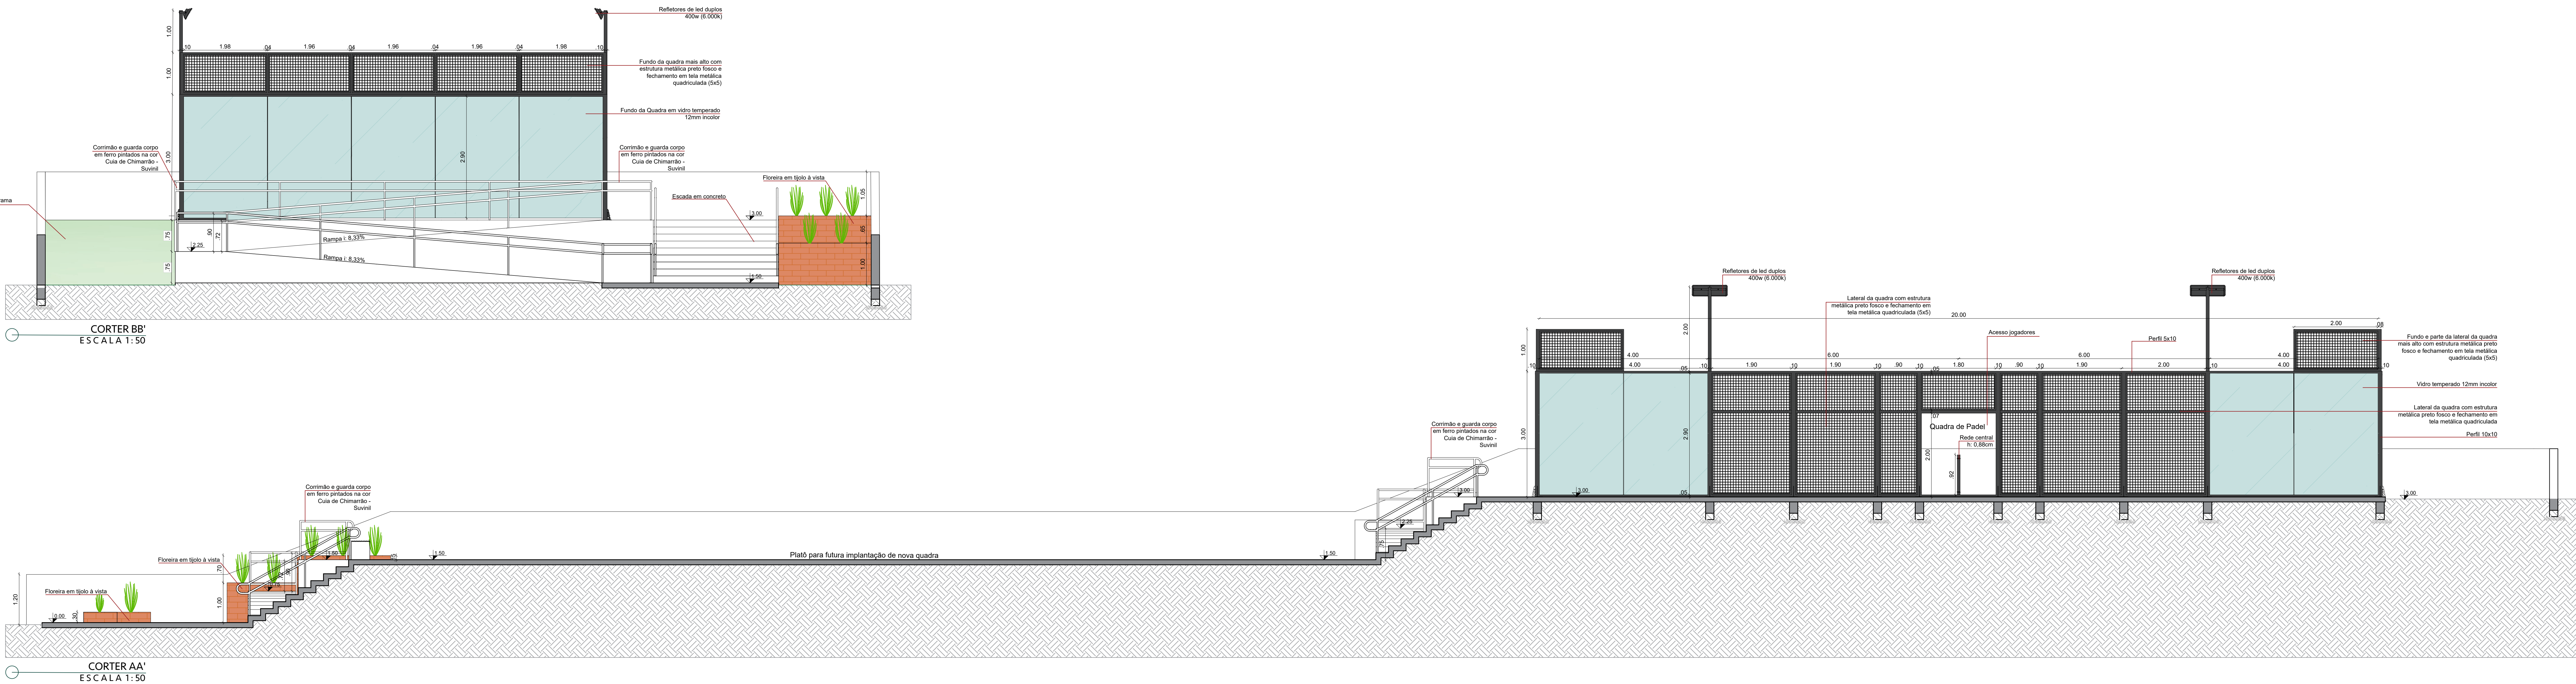


CORTES

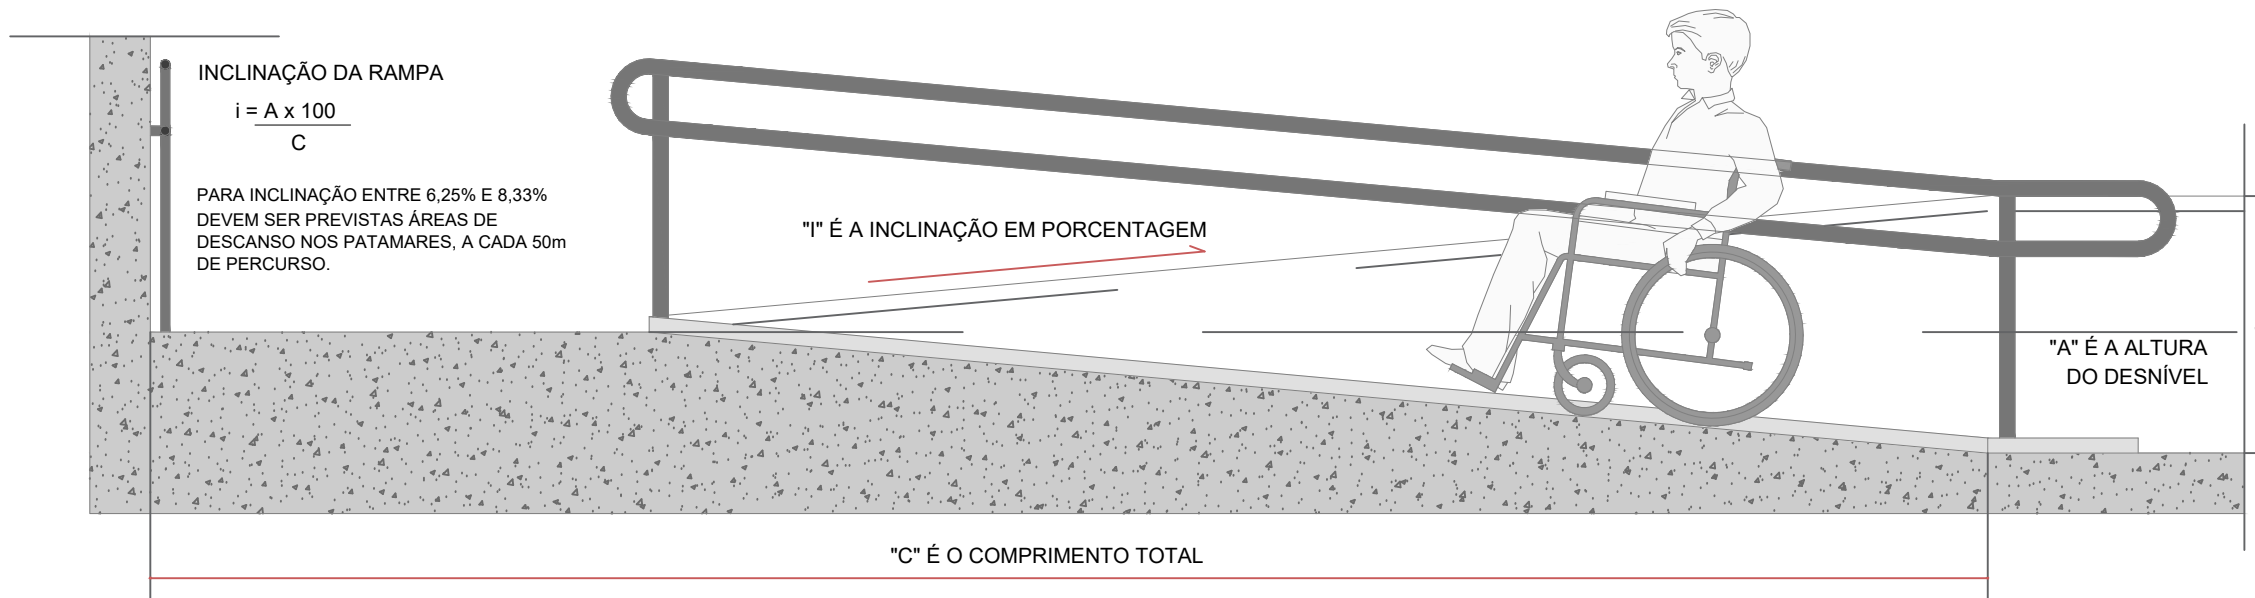


DETALHAMENTOS

RAMPA ACESSÍVEL - ORIENTAÇÕES GERAIS CONFORME NBR 9050

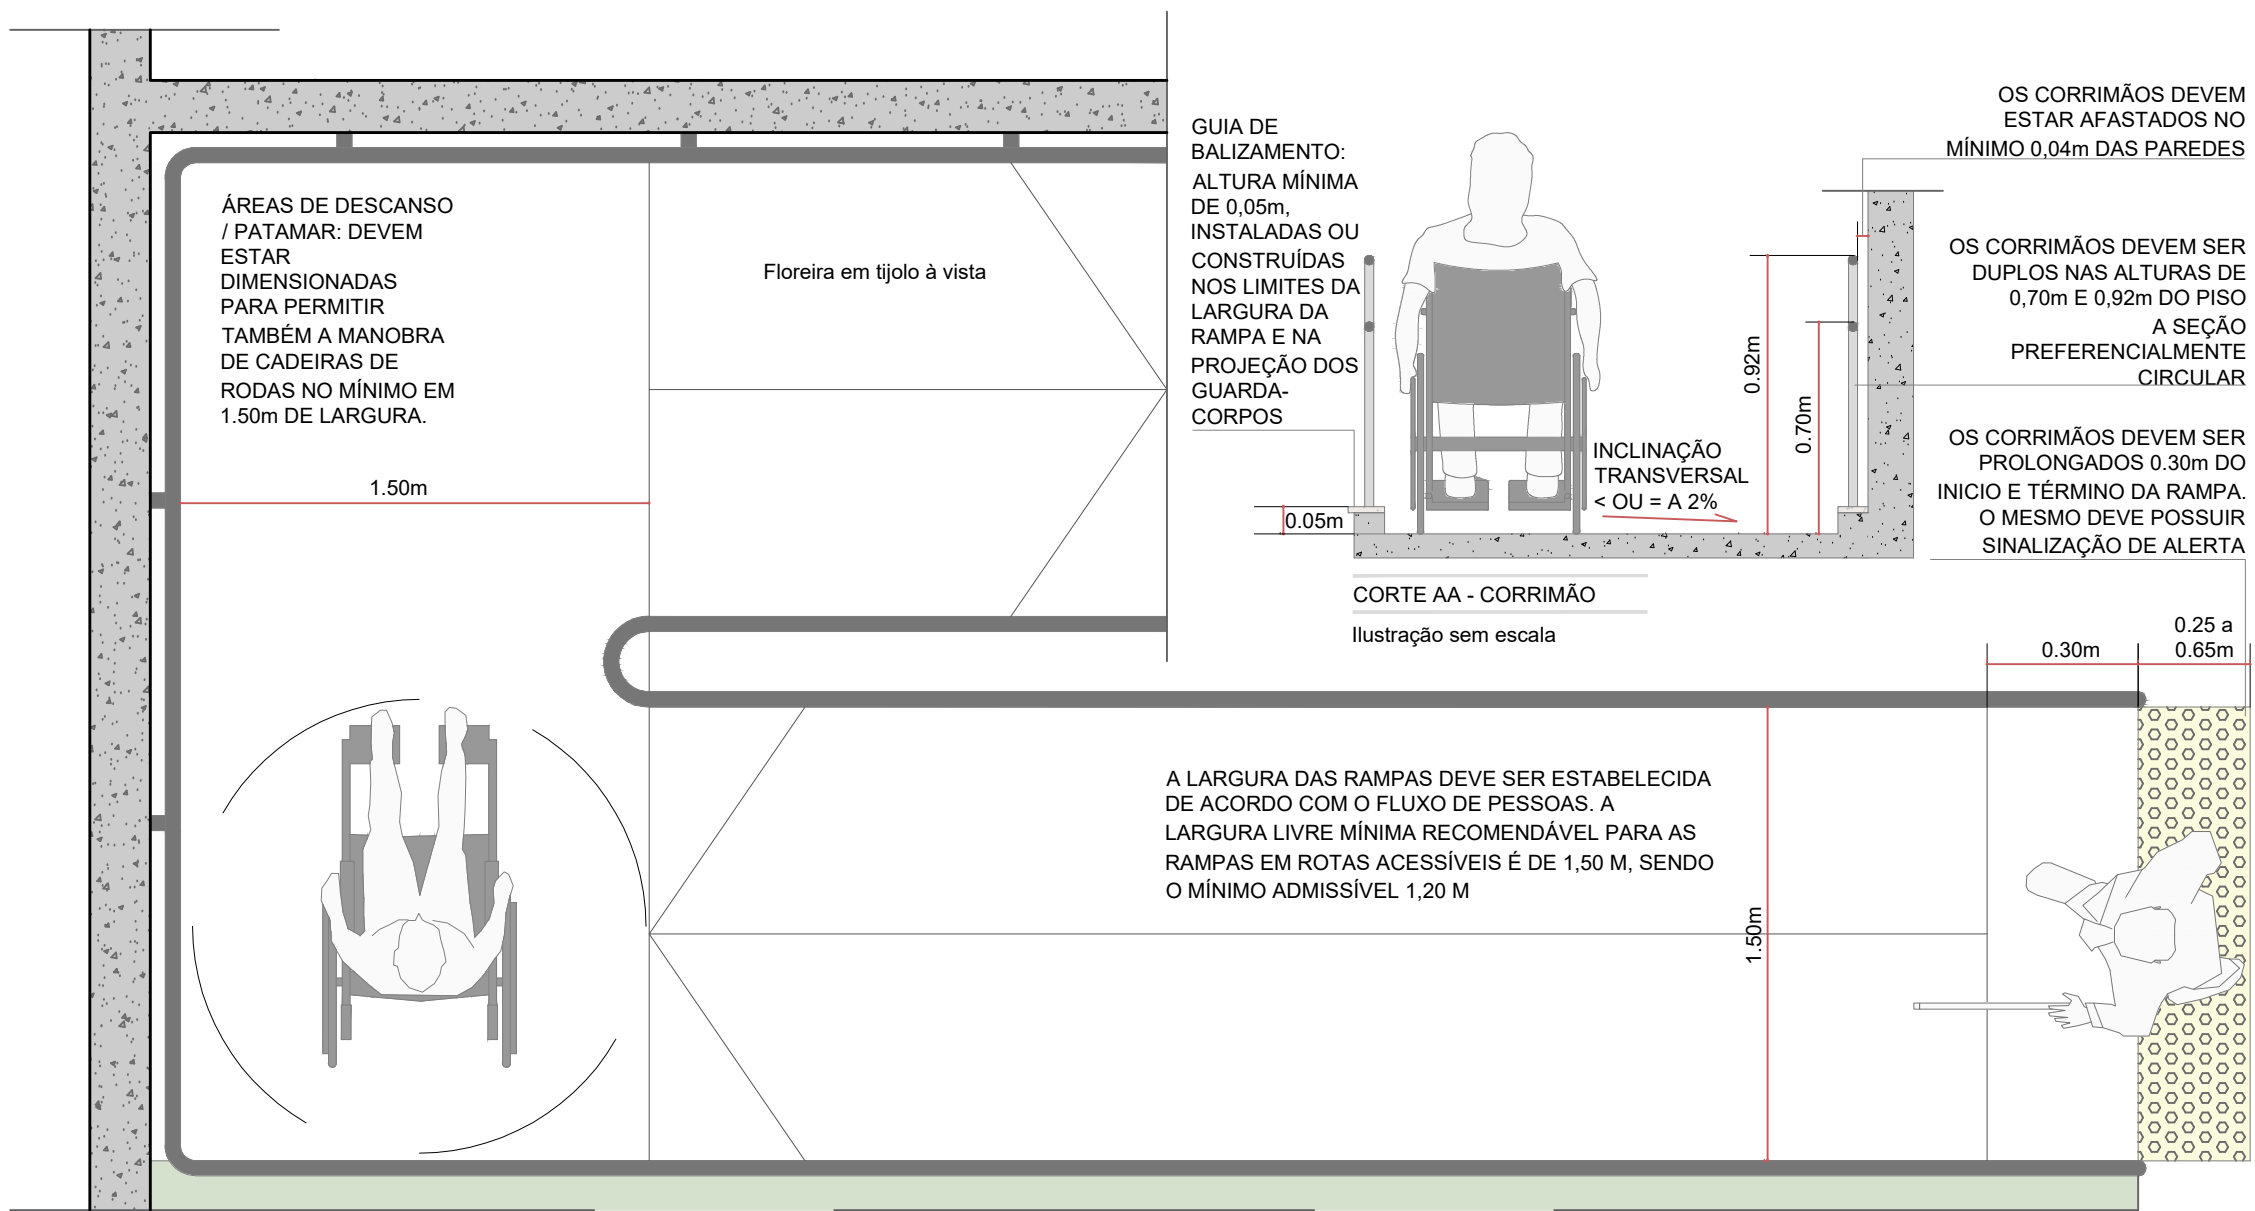

TOTEM DE ACESSO

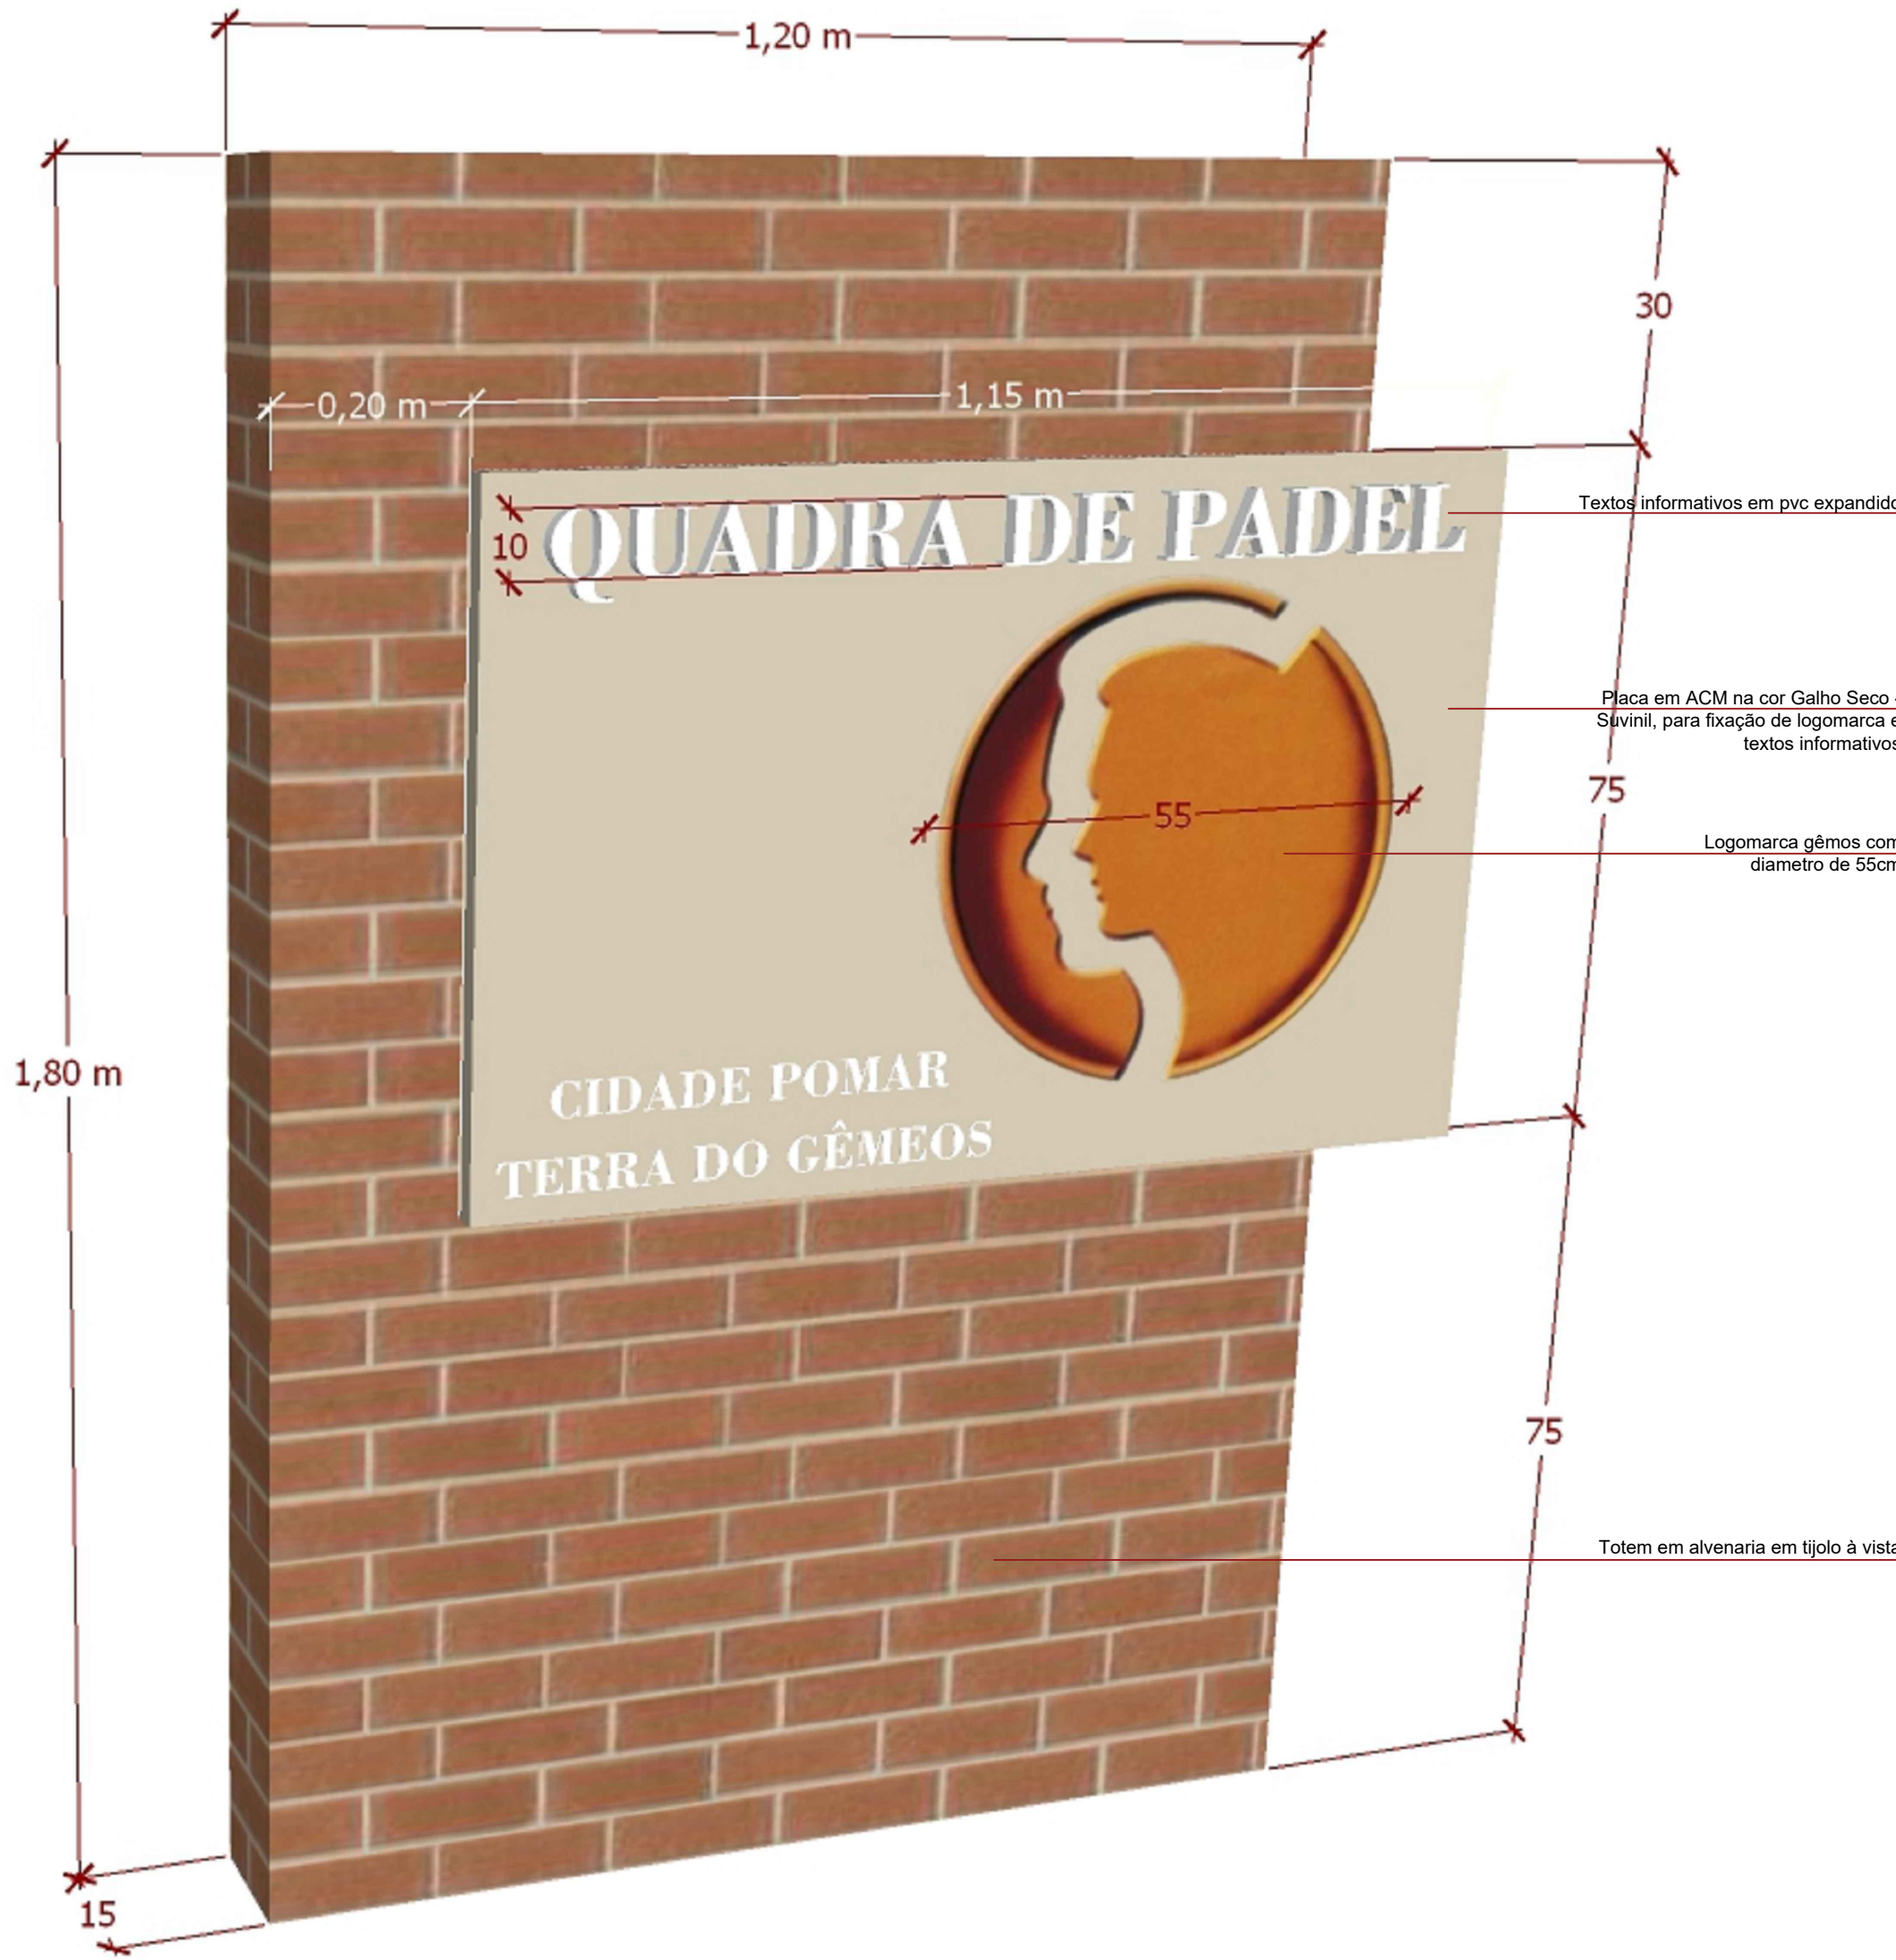

IMAGENS ILUSTRATIVAS



Telefone/WhatsApp: (51) 9 9676 3521	
 FERNANDA ARNOLD ARQUITETURA E INTERIORES	
PROJETO DE QUADRA DE PADEL E ENTORNO	
PROJETO ARQUITETÔNICO	CORTES E DETALHAMENTOS
Proprietário	PREFEITURA MUNICIPAL DE CÂNDIDO GODÓI CNPJ/INF 87.612.842/0001-82
Responsável Técnica	Arq. Fernanda Cristina Arnold CAU nº A131277-3
ÁREA DE INTERVENÇÃO: 538,40m²	ENDEREÇO: RUA TAMOIO CÂNDIDO GODÓI/RS
ESCALA INDICADA	MATRÍCULA: -
PE	LOTE: 11A
DATA: Fevereiro/2024	QUADRA: 48
PRANCHA 02/02	