

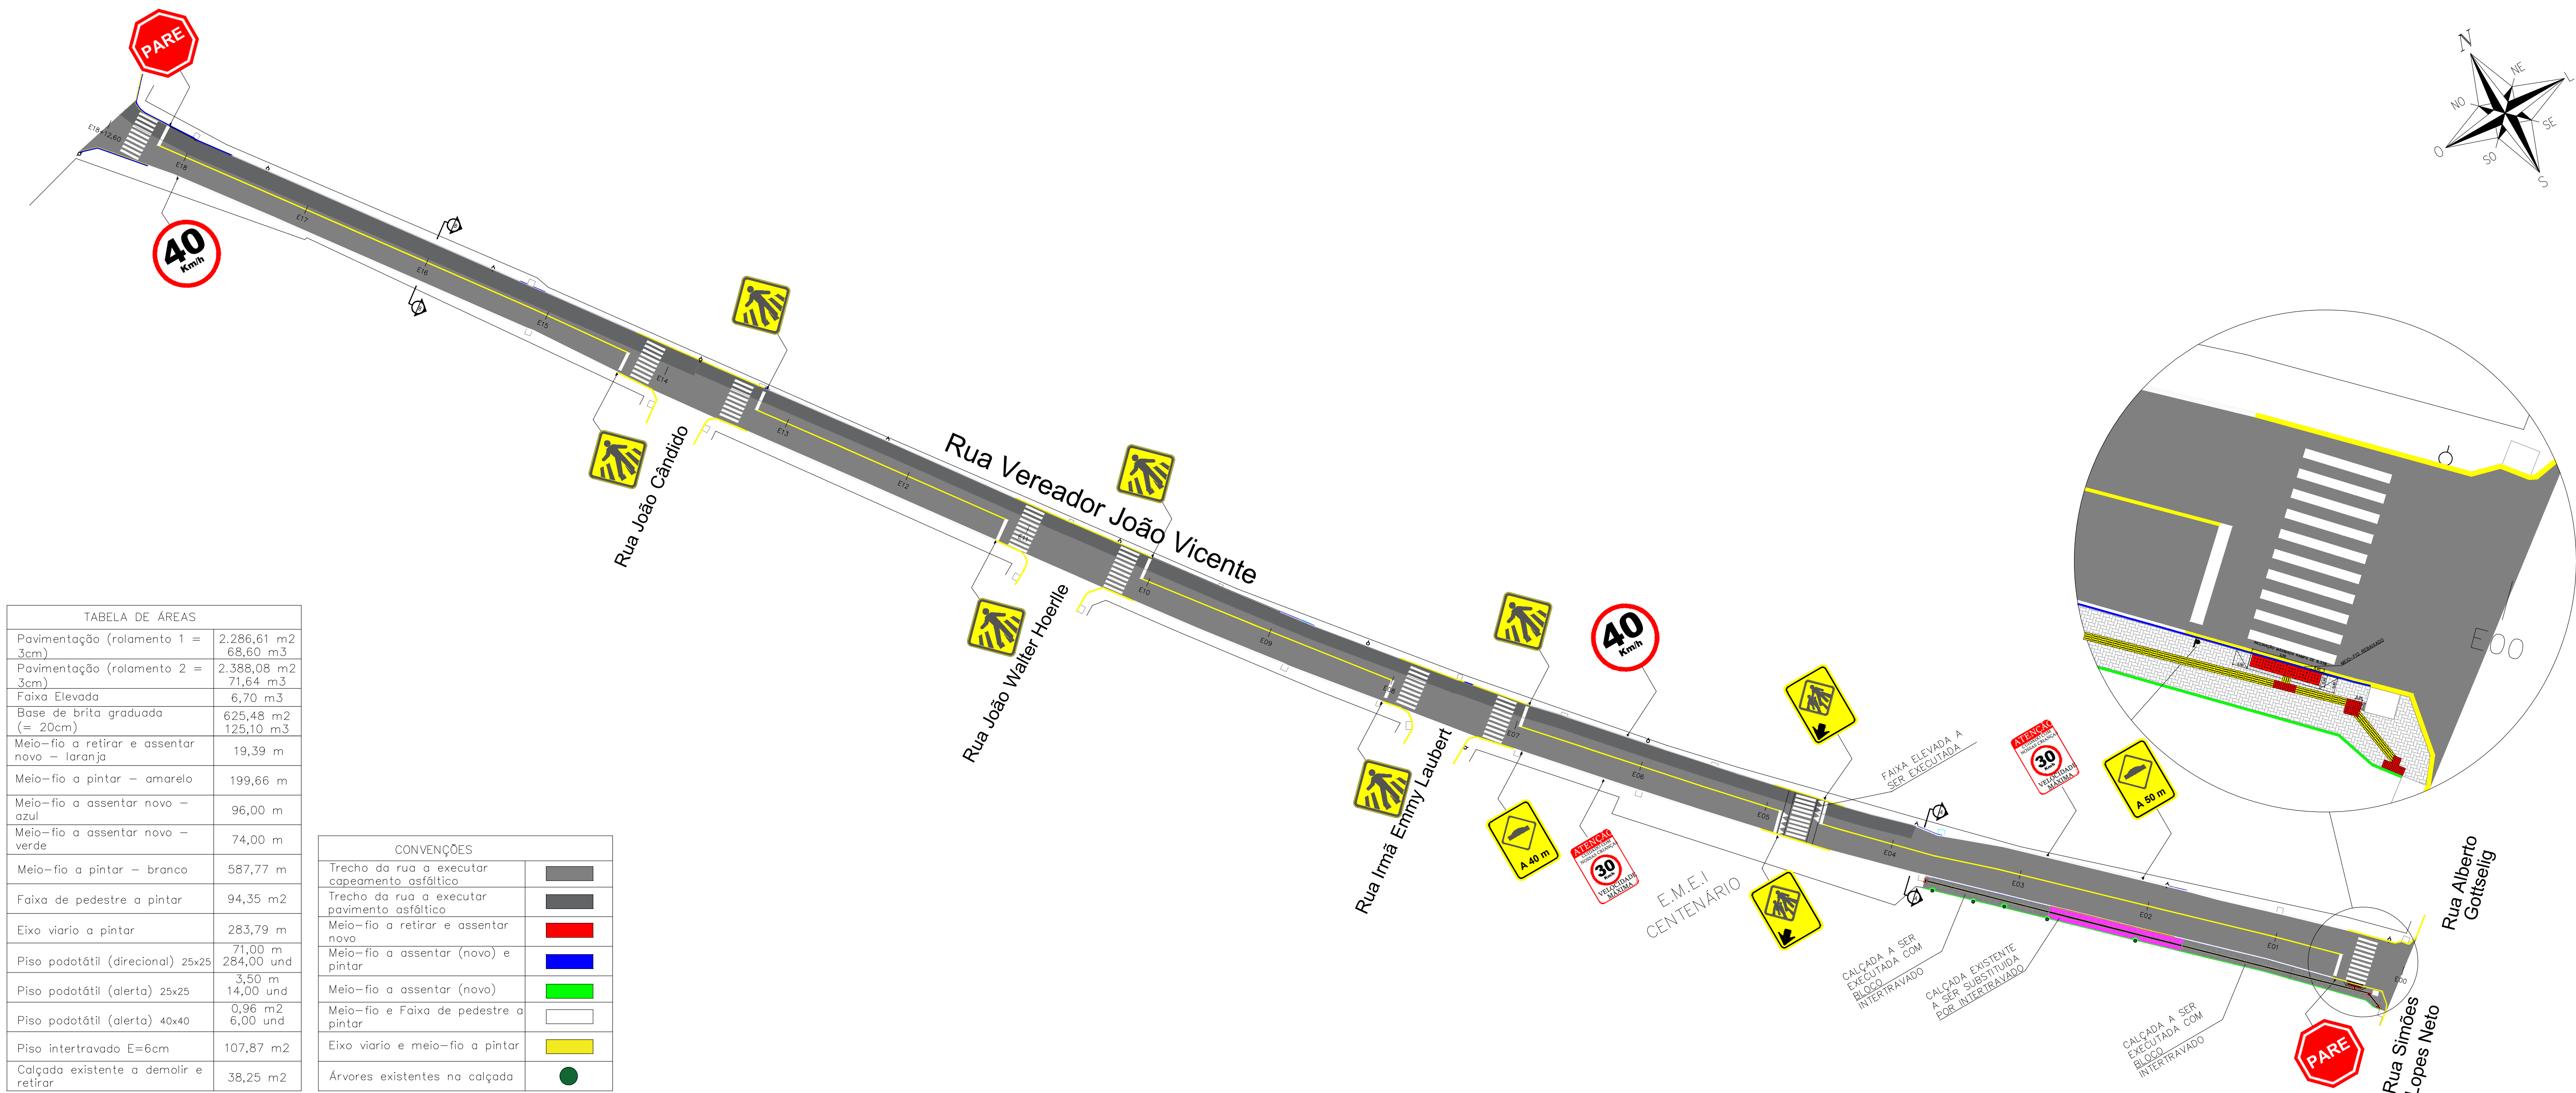
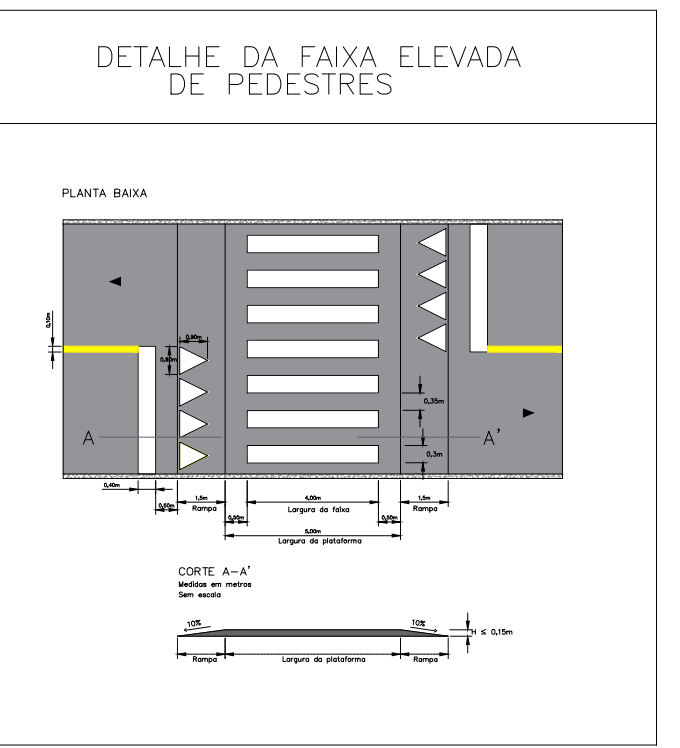
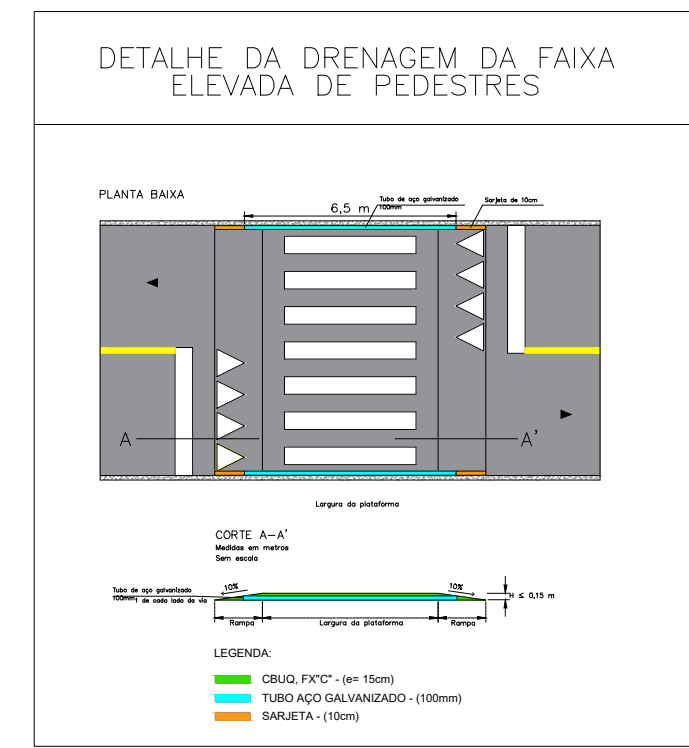
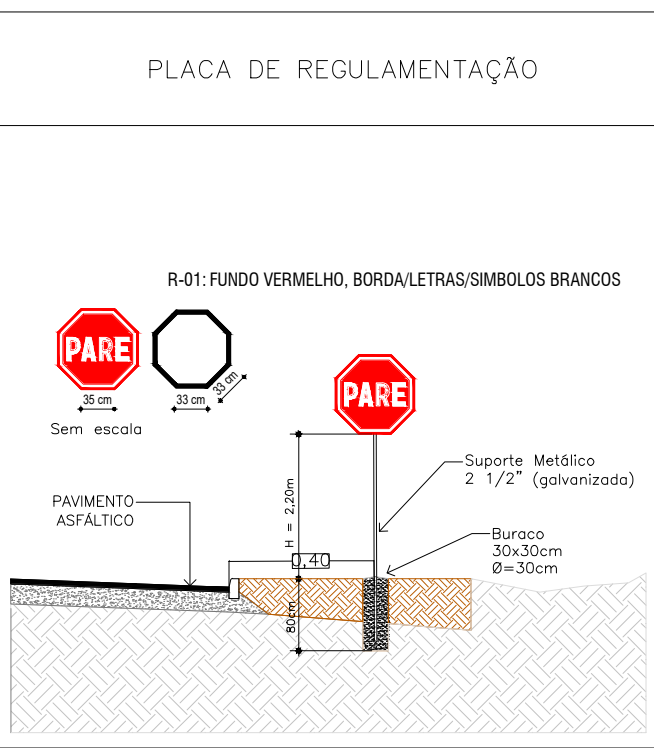
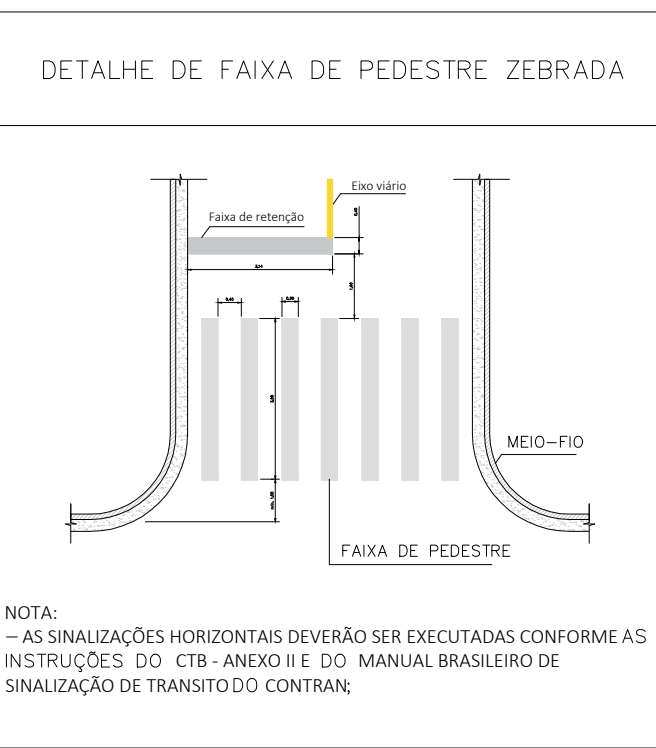
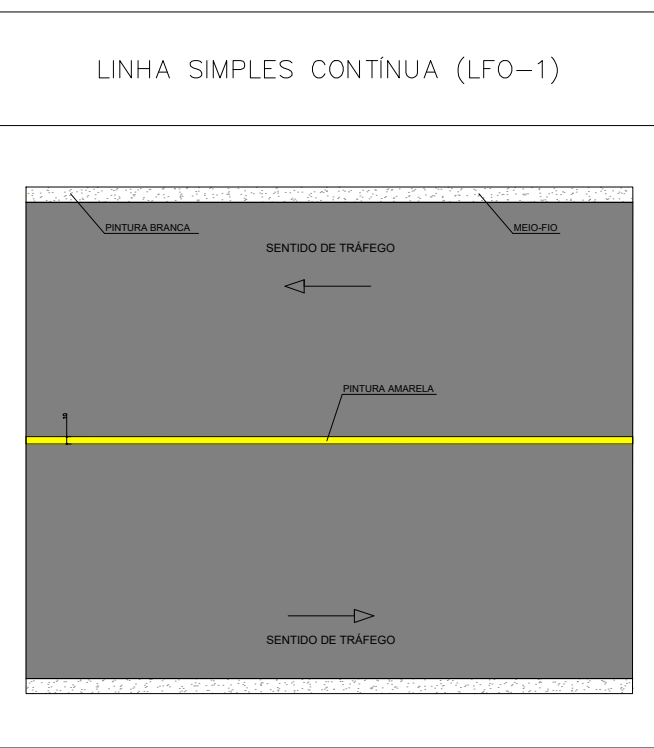
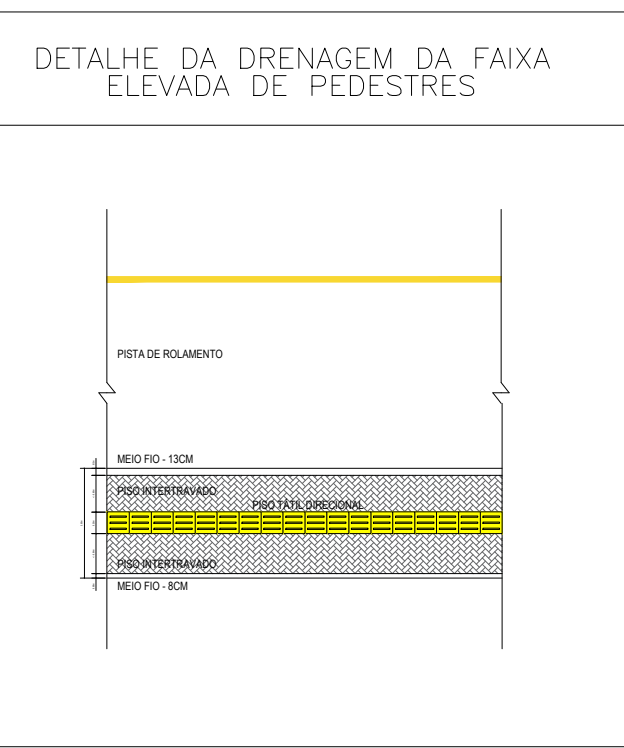




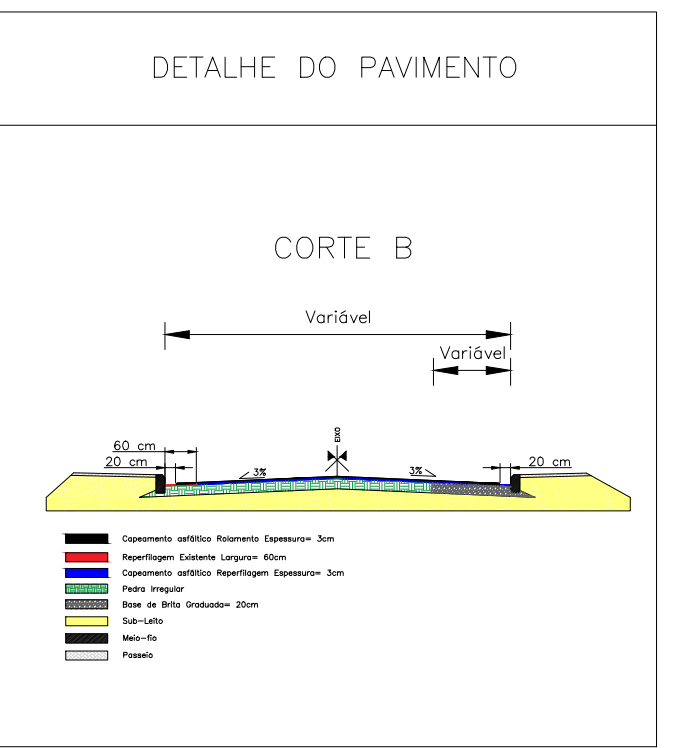


| TABELA DE ÁREAS                              |                                                 |
|----------------------------------------------|-------------------------------------------------|
| Pavimentação (rolamento 1 = 3cm)             | 2.286,61 m <sup>2</sup><br>68,60 m <sup>3</sup> |
| Pavimentação (rolamento 2 = 3cm)             | 2.388,08 m <sup>2</sup><br>71,64 m <sup>3</sup> |
| Faixa Elevada                                | 6,70 m <sup>3</sup>                             |
| Base de brita graduada (= 20cm)              | 625,48 m <sup>2</sup><br>125,10 m <sup>3</sup>  |
| Meio-fio a retirar e assentar novo – laranja | 19,39 m                                         |
| Meio-fio a pintar – amarelo                  | 199,66 m                                        |
| Meio-fio a assentar novo – azul              | 96,00 m                                         |
| Meio-fio a assentar novo – verde             | 74,00 m                                         |
| Meio-fio a pintar – branco                   | 587,77 m                                        |
| Faixa de pedestre a pintar                   | 94,35 m <sup>2</sup>                            |
| Eixo viário a pintar                         | 283,79 m                                        |
| Piso podotátil (direcional) 25x25            | 71,00 m<br>284,00 und                           |
| Piso podotátil (alerta) 25x25                | 3,50 m<br>14,00 und                             |
| Piso podotátil (alerta) 40x40                | 0,96 m <sup>2</sup><br>6,00 und                 |
| Piso intertravado E=6cm                      | 107,87 m <sup>2</sup>                           |
| Calçada existente a demolir e retirar        | 38,25 m <sup>2</sup>                            |

| CONVENÇÕES                                    |  |
|-----------------------------------------------|--|
| Trecho da rua a executar capeamento asfáltico |  |
| Trecho da rua a executar pavimento asfáltico  |  |
| Meio-fio a retirar e assentar novo            |  |
| Meio-fio a assentar (novo) e pintar           |  |
| Meio-fio a assentar (novo)                    |  |
| Meio-fio e Faixa de pedestre a pintar         |  |
| Eixo viário e meio-fio a pintar               |  |
| Árvores existentes na calçada                 |  |

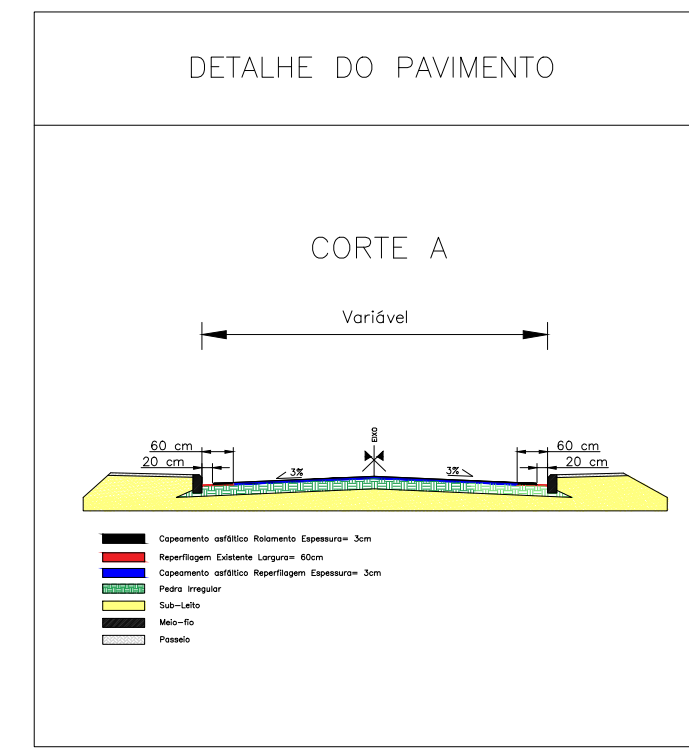

| NOTA DE SERVIÇO: |        |            |            |
|------------------|--------|------------|------------|
| PLACA            | CODIGO | DIMENSÃO   | QUANTIDADE |
|                  | A-33a  | L= 60x40cm | 02         |
|                  | A-18   | L= 60x40cm | 02         |
|                  | A-32b  | L= 45cm    | 06         |
|                  | R-01   | L= 35cm    | 02         |
|                  | R-19   | L= 60x40cm | 02         |
|                  | R-19   | Ø 400      | 02         |

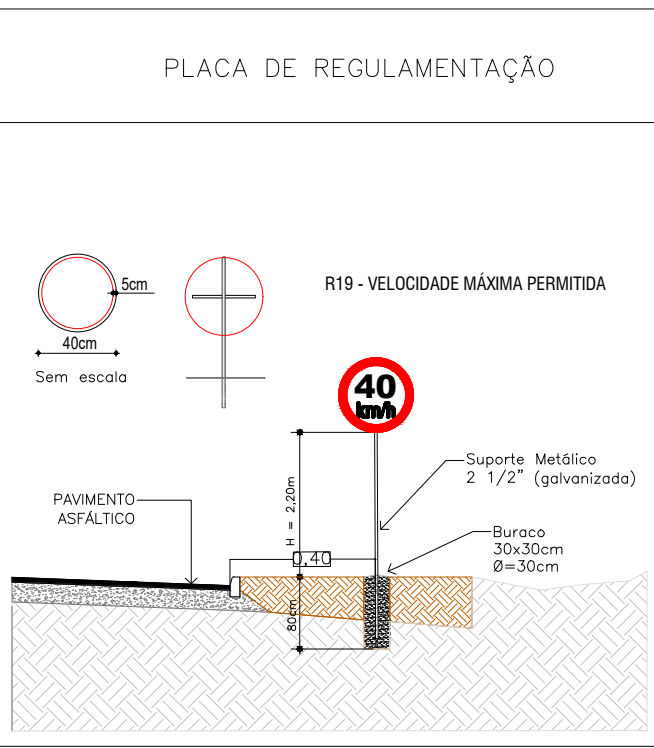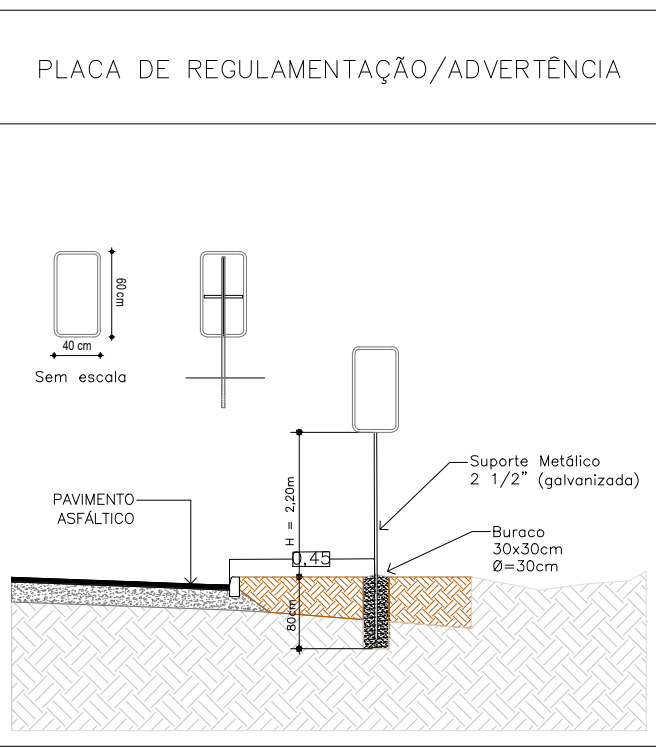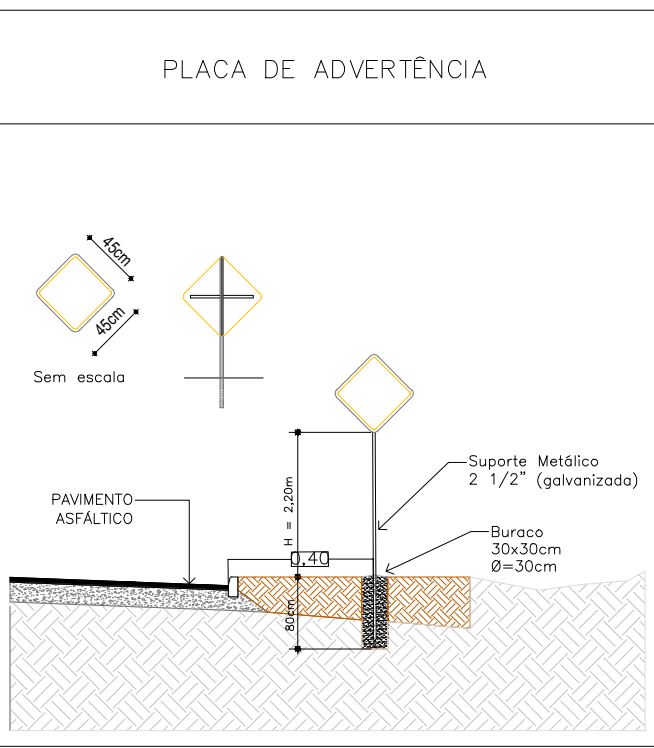




**Prefeitura Municipal de Montenegro**  
Secretaria Municipal de Gestão e Planejamento / SMGEP  
Rua Romão Barcelos n° 2993, Bairro Centro, Montenegro/RS

|                                                               |                                                |         |
|---------------------------------------------------------------|------------------------------------------------|---------|
| OBRA                                                          |                                                |         |
| EXECUÇÃO DE PAVIMENTAÇÃO ASFÁLTICA - TRECHO 1                 |                                                |         |
| LOCAL                                                         |                                                |         |
| RUA VEREADOR JOÃO VICENTE - BAIRRO CENTENÁRIO - MONTENEGRO/RS |                                                |         |
| PROPOSTANTE                                                   |                                                |         |
| PREFEITURA MUNICIPAL DE MONTENEGRO                            |                                                |         |
| DESENHO                                                       | PRANCHA                                        |         |
| PIETRA DOS SANTOS KLUNG                                       | PROJETO DE PAVIMENTAÇÃO, CALÇADA E SINALIZAÇÃO |         |
| PROJETO                                                       | ESCALA                                         | PRANCHA |
| ENGº CIVIL IZAQUEL FRANCHINI VODZIK<br>CREA RS 261403         | 1:500<br>DATA<br>MAIO/2024                     | 02/02   |



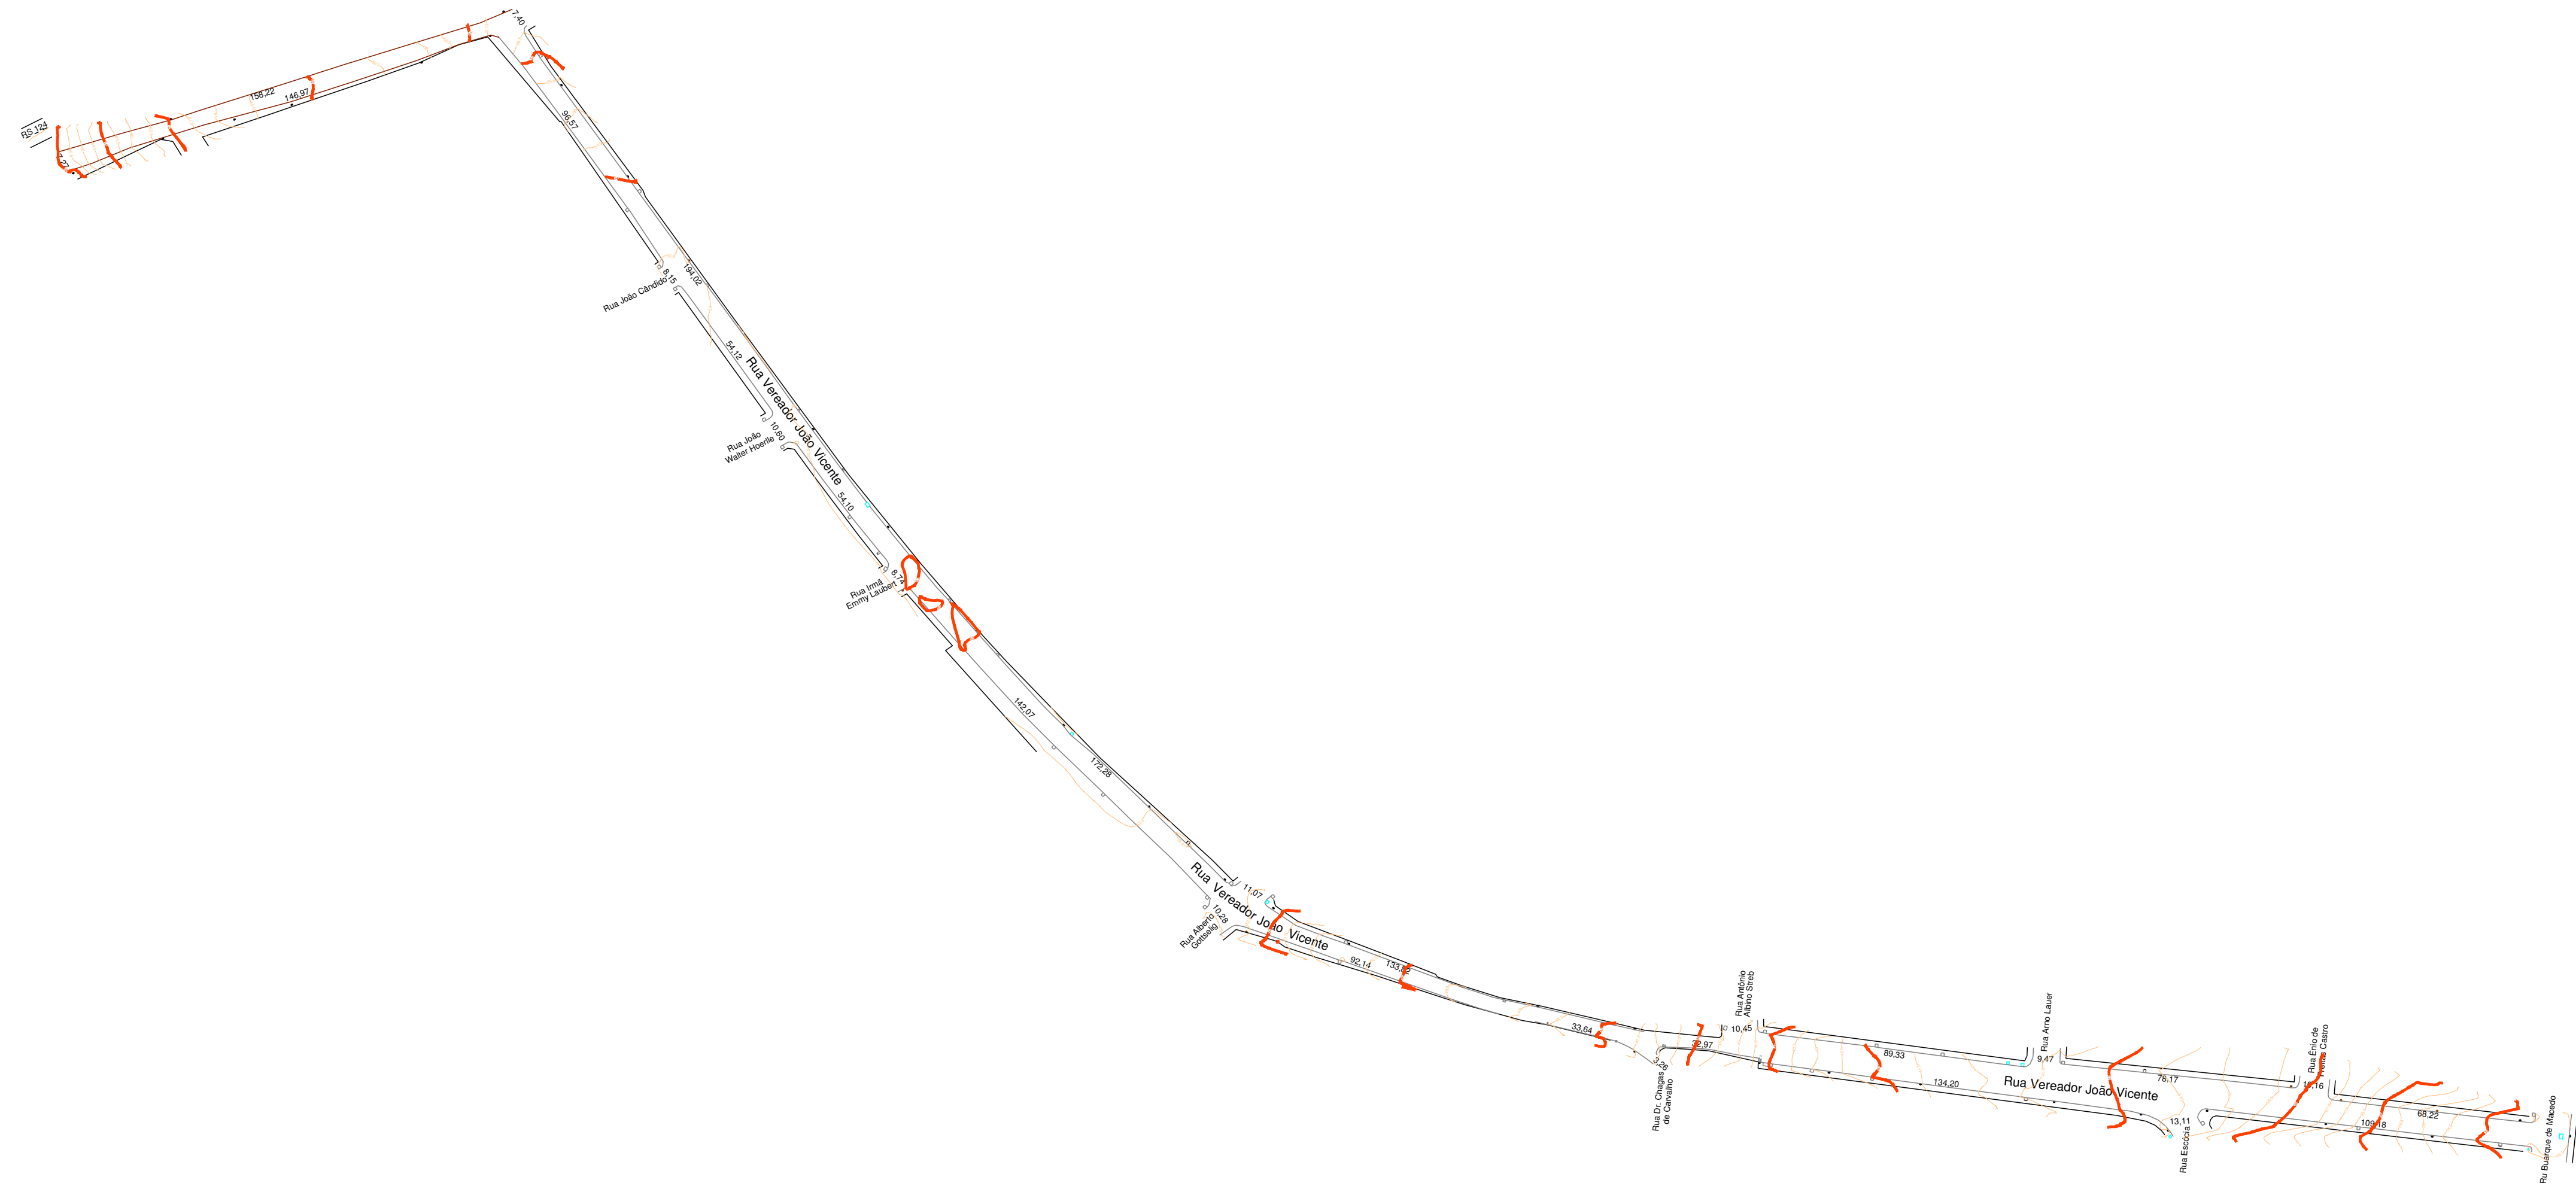

|                                                                                     |                   |
|-------------------------------------------------------------------------------------|-------------------|
|  | MEIO FIO          |
|  | TESTADA           |
|  | BORDA DE RUA      |
|  | BOCA DE LOBO      |
|  | CAIXA DE INSPEÇÃO |
|  | POSTE DE CONCRETO |
|  | CURVA DE NÍVEL    |
|  | CURVA DE NÍVEL    |

em Escala




Folha:

Única

Escala: 1:1500

Quadro de Assinaturas:

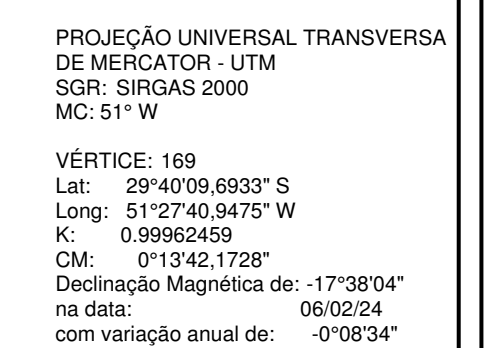

Resp. Téc.: Fabiano Machado de Oliveira  
Agrimensor, CFT BR nº 221383043-6



51.3632-3738 / 998001537  
www.gpstopografia.com.br - contato@gpstopografia.com.br