


F1 -								
GERAL		61.425	93,33	ES	RST	0,86	-	3 x CBO
CARGA APARENTE	61.425VA	EQUILIBRIO DAS GARGAS						
TAXA DE DEMANDA	85%	FASE R FASE S			FASE T			DESEQ.
CARGA APARENTE DEMANDADA	52.211VA	20.457VA / 20.228 VA			7.747 V A ,			2,53%.
CORRENTE APARENTE DEMANDADA	79,33A	sen Ø = 0,39 cos Ø= 0,92						
DISJUNTOR (DTM) NA MEDIÇÃO		ELETRODUTO ENTRADA (ZINCADO)						Ø40mm
DISJUNTOR (DTM) GERAL NO CD		TC NA MEDIÇÃO						
ALIMENTADOR (0.6/1kV-Classe 5)	5x35mm²	IDR (SENSIBILIZADOR 30mA)						

F1	O	-	-	-	-
GERAL		102,162	155,22	50	RST, 0,93 O
		3 x C125			
CARGA APARENTE					
FATOR DE DEMANDA		102,162VA	EQUILIBRIO DE CARGAS		
		80%	FASE R	FASE S	FASE T
DISJUNTOR APARENTE DEMANDADA		87.730VA	34 026VA	34 124VA	34 012VA
CORRENTE APARENTE DEMANDADA		124,16A	66A		
CORRENTE (DTM) NA MEDIÇÃO		3 x C125A	ELETRÓDUTO ENTERRADO (ZINCADO)	Ø90mm	
DISJUNTOR (DTM) GERAL NO CC		C125A	TOR NA MEDIÇÃO		
ALIMENTADOR (Ø 6,3Kv/1-Classe II)		S450mmH	IDR (SENSIBILIDADE 30mA)		

PENAS			
	CON		
1	21	41	238 200
2	22	42	232 200
4	24	44	234 204
5	25	45	235 205
6	26	46	236 206
7	27	47	237 207
8	28	48	238 208
9	29	49	239 209
* SE EM PPD: F			
10			
11			
12			
13	AO	19:	USE LIN
26			
36			
46			
151			
DEMAIS COR			
IMPARES			
PARES			

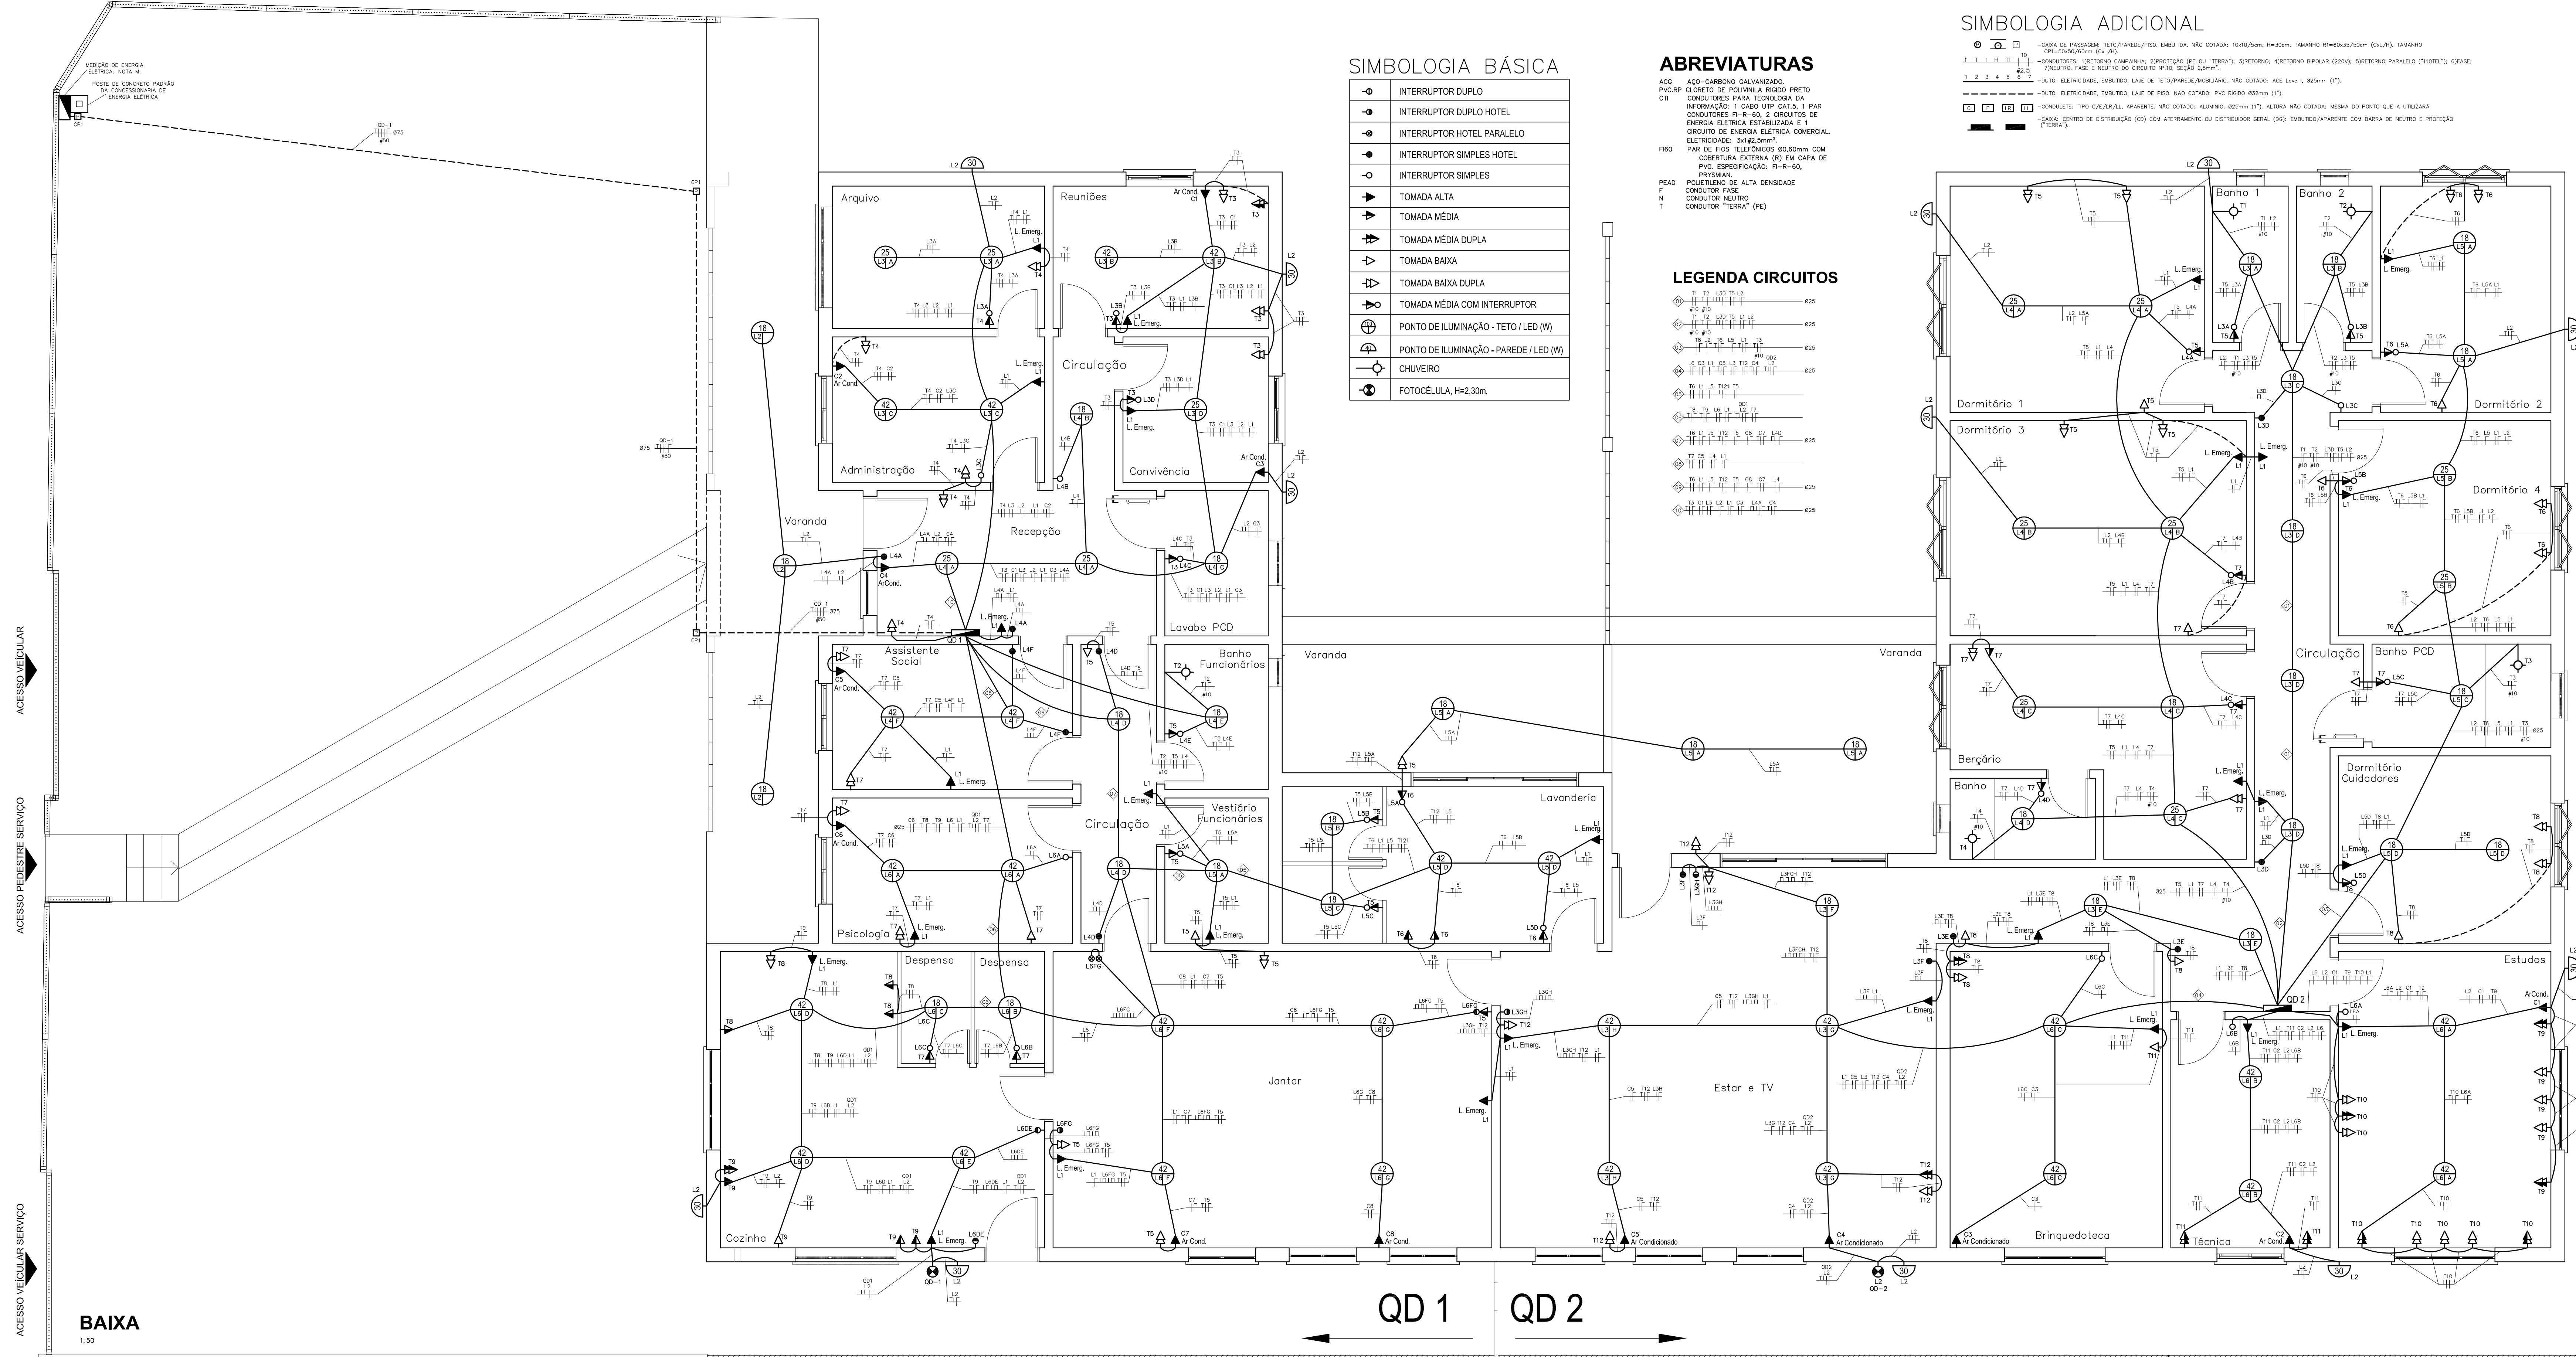

NOTAS GERAIS

[illegible]

 ROBERVAL MOSTARDEIRO DE PAULA ENGENHARIA TRAV. JAGUARÃO, 72 - 611 SÃO JOÃO 90-520-070 PORTO ALEGRE RS 55-5426-0768/9999-180 REATIV@GMAIL.COM CASA DE ACOLHIMENTO RUA VIOLETA, 66 - CENTRO - NOVA SANTA RIRA - RS INSTALAÇÕES ELÉTRICAS PRE-APLCON-ACOLHIMENTO-NOVASANTARITA-DES-ELE-R00.DWG	Responsável Técnico  ROBERVAL MOSTARDEIRO DE PAULA ENG. ELETRICISTA E DE SEGURANÇA DO TRABALHO-DEARIS 35.208-0 Proprietário PREFEITURA MUNICIPAL DE NOVA SANTA RITA PREFEITO CLAUDIO ROBERTO RAMOS DA SILVA	Data 24.04.2023 Escalas 1:50 Folha 01/01
---	---	---