


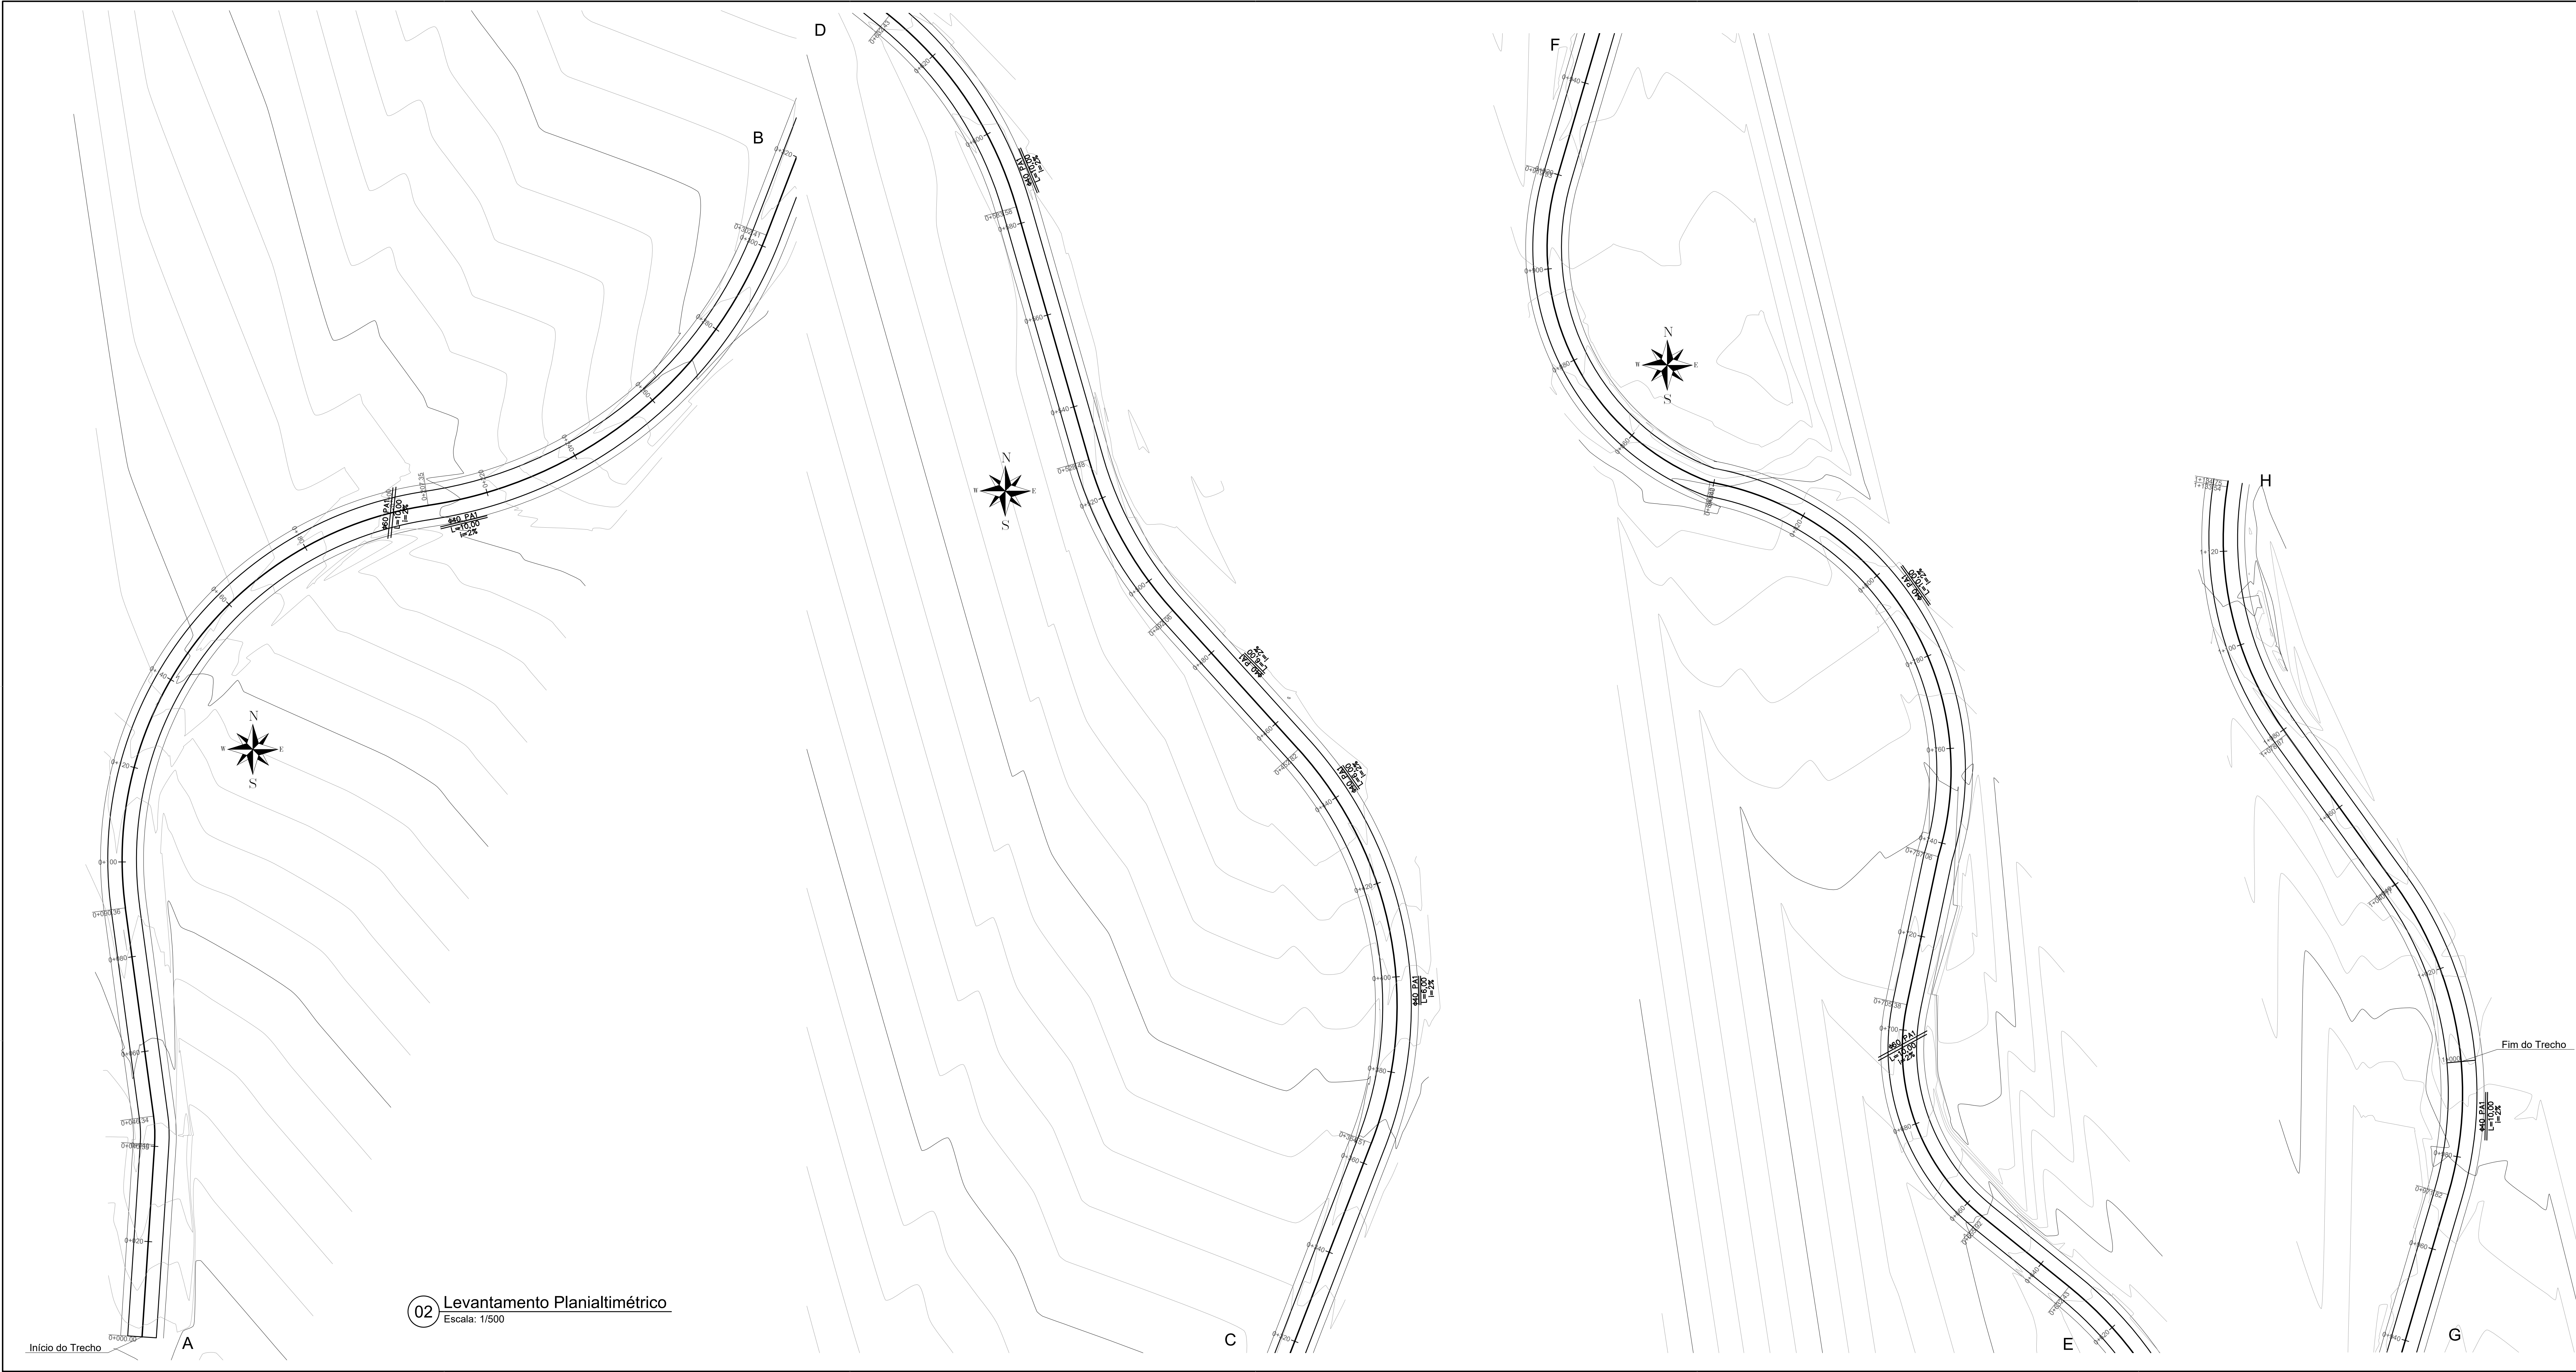

PREFEITURA MUNICIPAL DE SÃO MARCOS					
NÚCLEO DE ENGENHARIA					
Eng. Aníldia Gabriela Pescin Marcon		Engenheira Civil - CreaRS 174.073			
Eng. Pablo Candido Corrêa		Engenheiro Civil - CreaRS 219.898			
Arq. Ramona Romio		Arquiteto e Urbanista - CAU 442.300-5			
Eng. Rodrigo Castilhos Giotti		Engenheiro Civil - CreaRS 228.963			
RESPONSÁVEL TÉCNICO PROJETISTA:					
PABLO CANDIDO CORRÊA					
OBRA:					
PAVIMENTAÇÃO ASFÁLTICA ESTRADA 200 - LINHA ROSITA					
PROPRIETÁRIO:					
SECRETARIA DO INTERIOR					
LOCALIZAÇÃO:					
ESTRADA 200 - LINHA ROSITA					
DISTRITO:	ZONA:	QUADRA:	LOTE:	T.O.:	I.A.:
PROJETOS:					
LEVANTAMENTO PLANIALTIMÉTRICO E DRENAGEM					
ESCALA:	DESENHO:	DATA:	ÁREA A CONSTRUIR:	ÁREA CONSTRUIDA:	PROMOVA:
INDICADAS	PABLO	02/05/2023	6000,00 m²	6000,00 m²	02/05
ASSINATURA RESPONSÁVEL TÉCNICO:			ASSINATURA DO PROPRIETÁRIO:		