
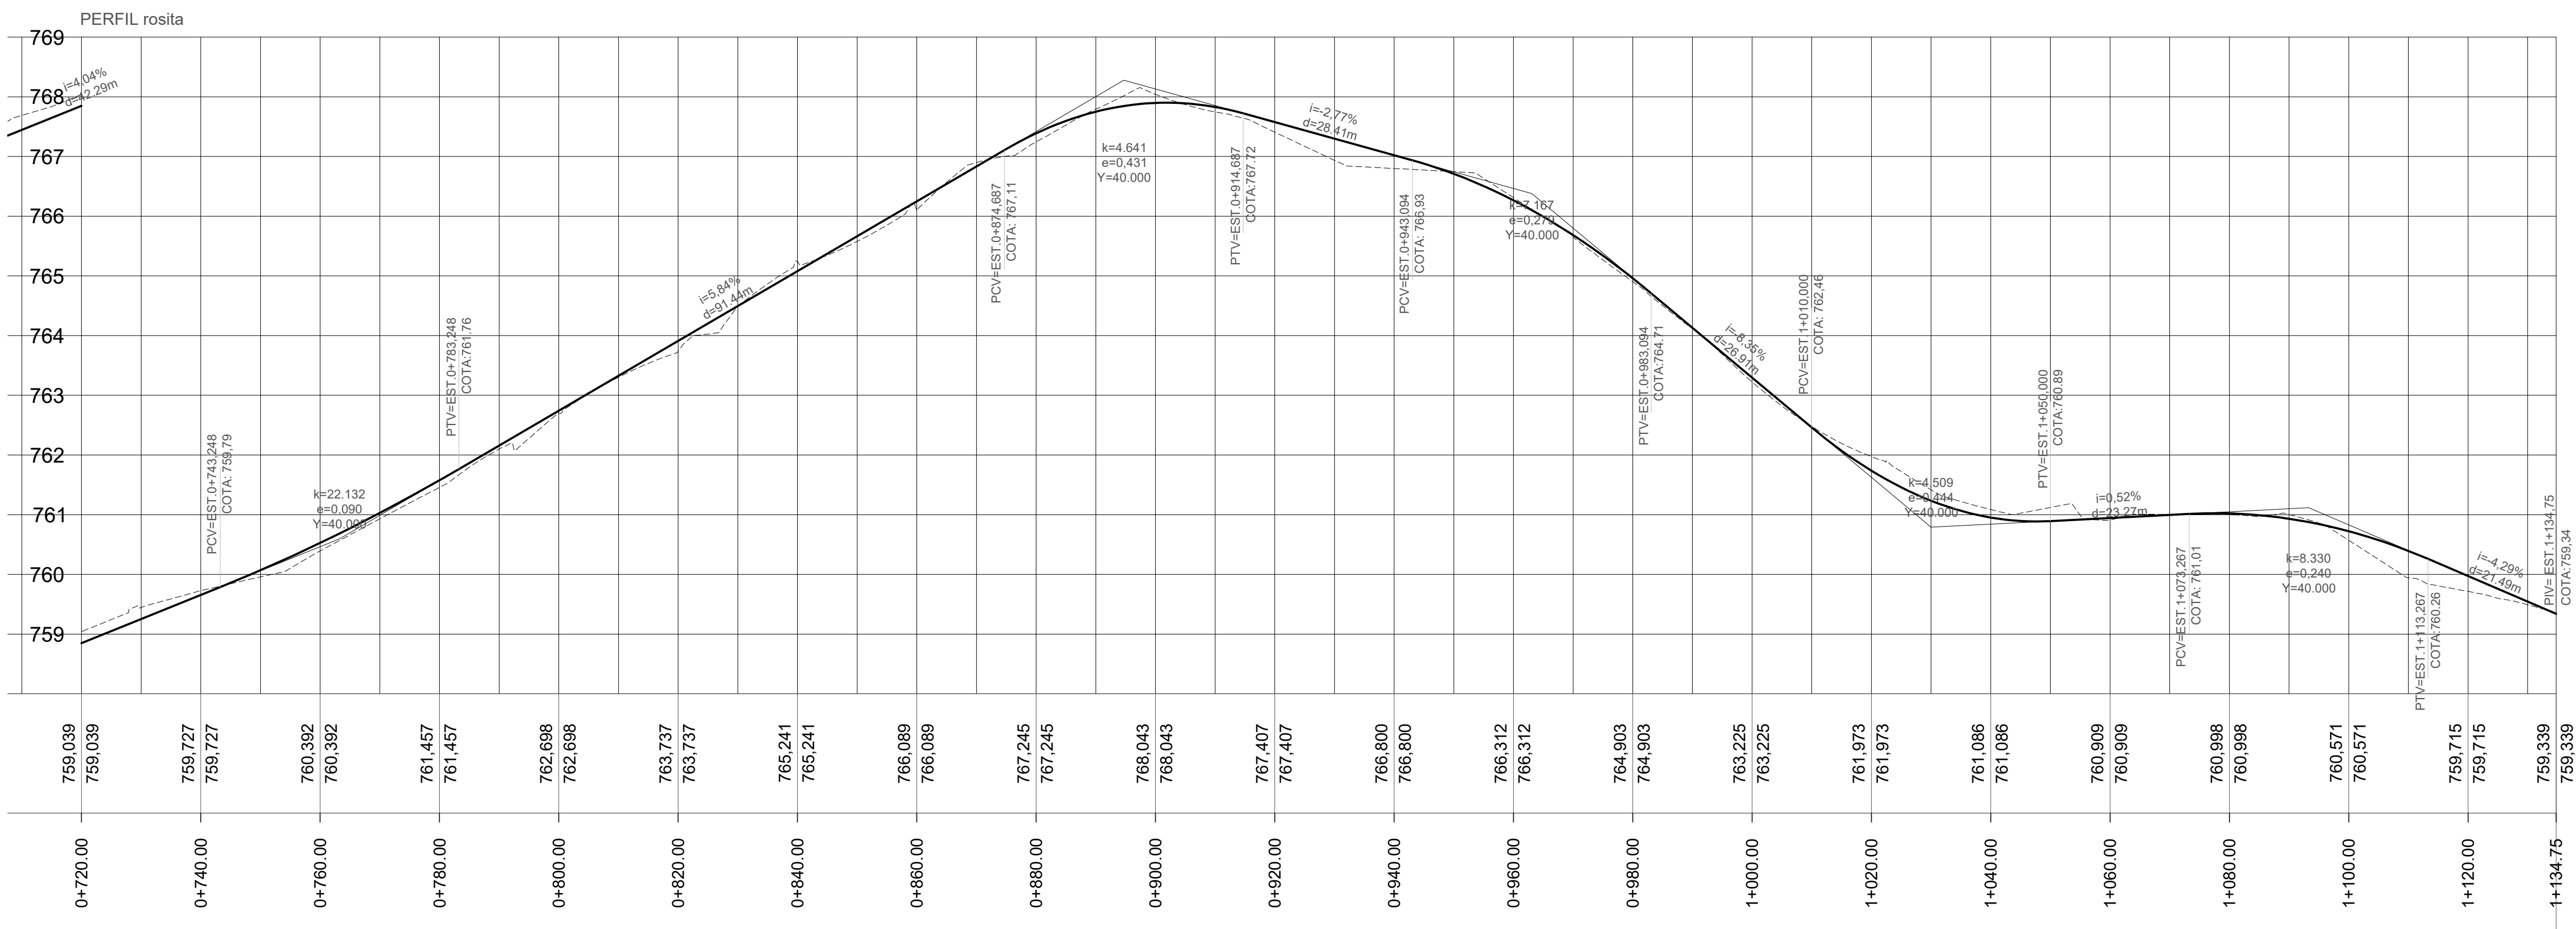


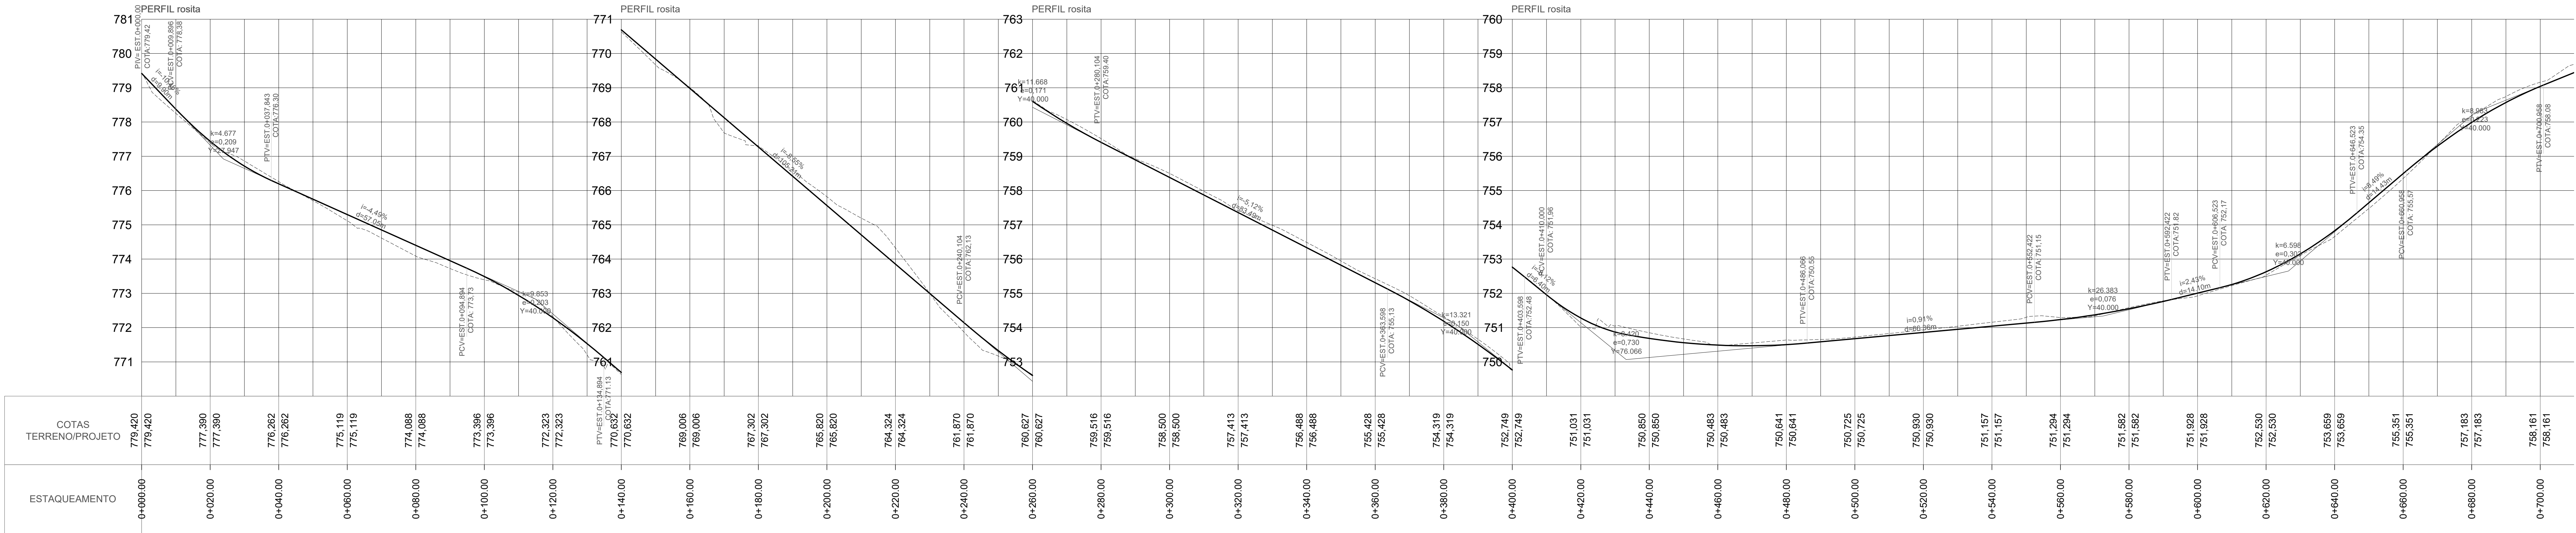

03 Perfil Longitudinal
Escala: 1/700

PREFEITURA MUNICIPAL DE SÃO MARCOS
NÚCLEO DE ENGENHARIA

Eng. Aníldia Gabriela Pescin Marcon
Eng. Pablo Candido Corrêa
Arq. Ramona Romio
Eng. Rodrigo Castilhos Giotti

Engenheira Civil - CreaRS 114.073
Engenheiro Civil - CreaRS 219.898
Arquiteto e Urbanista - CAU 442.300-5
Engenheiro Civil - CreaRS 228.963

RESPONSÁVEL TÉCNICO PROJETISTA:
PABLO CANDIDO CORRÊA

OBRA:
PAVIMENTAÇÃO ASFÁLTICA ESTRADA 200 - LINHA ROSITA

PROPRIETÁRIO:
SECRETARIA DO INTERIOR

LOCALIZAÇÃO:
ESTRADA 200 - LINHA ROSITA

DISTRITO: ZONA: QUADRA: LOTE: T.O.: I.A.:

PROJETOS:
PERFIL LONGITUDINAL

ESCALAS:
INDICADAS: PABLO

DATA:
02/05/2023

ÁREA A CONSTRUIR:
6000,00 m²

PROMOVA:
03/05

ASSINATURA RESPONSÁVEL TÉCNICO:
ASSINATURA DO PROPRIETÁRIO: