



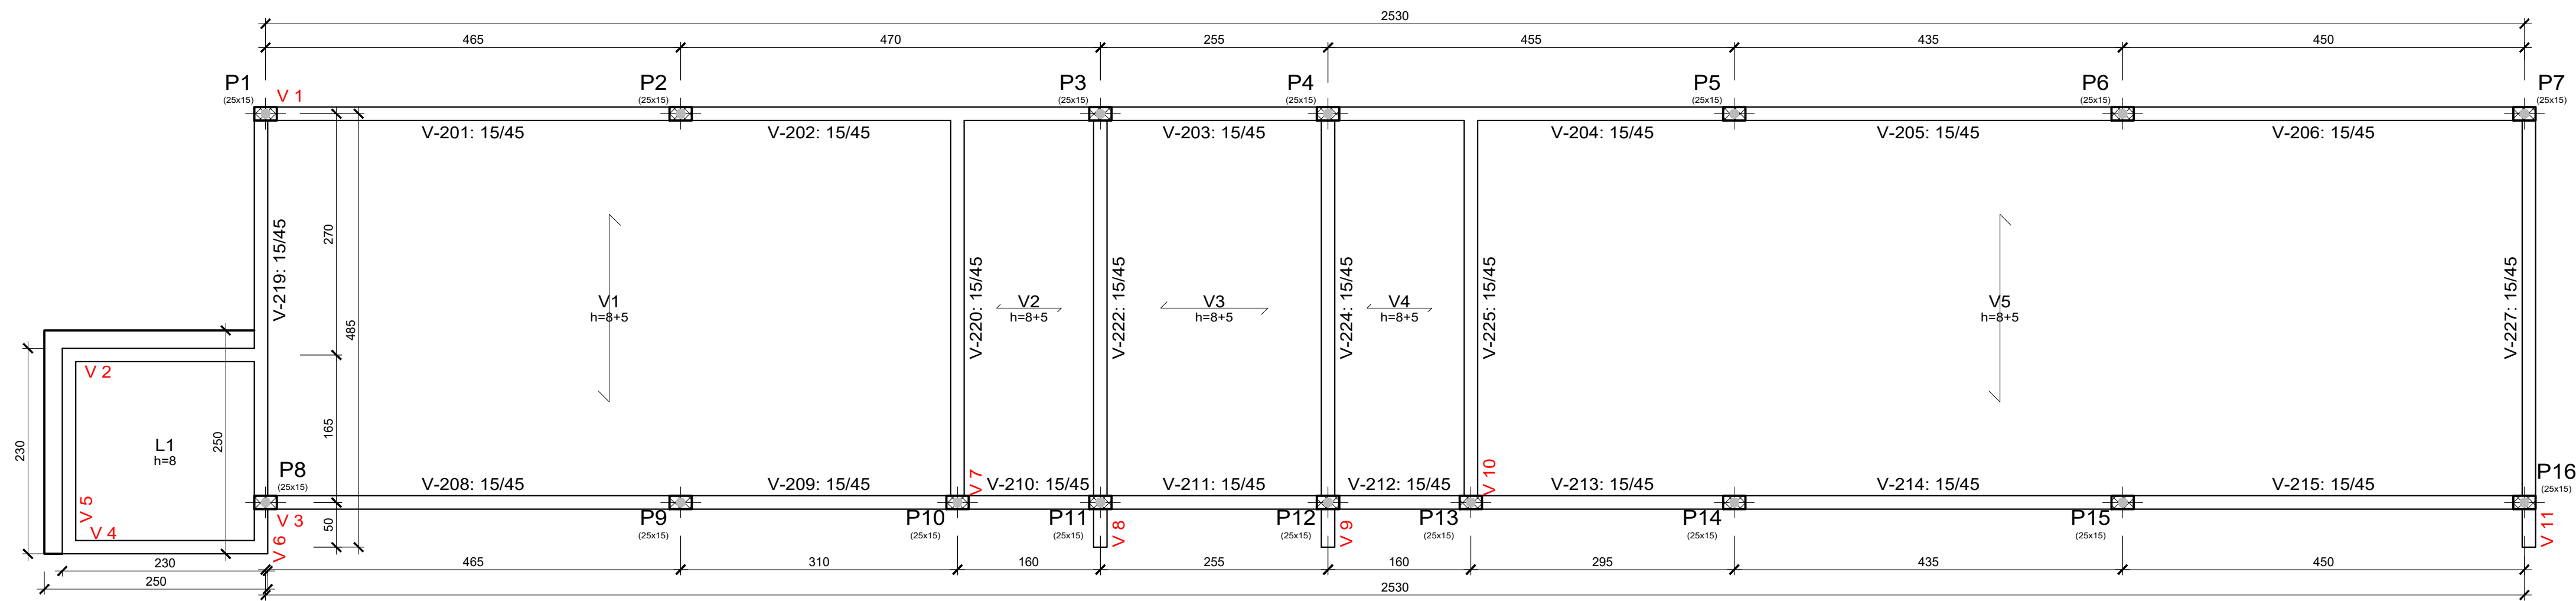

11.1 Locação - Vigas Piso 1
Escala: 1/50

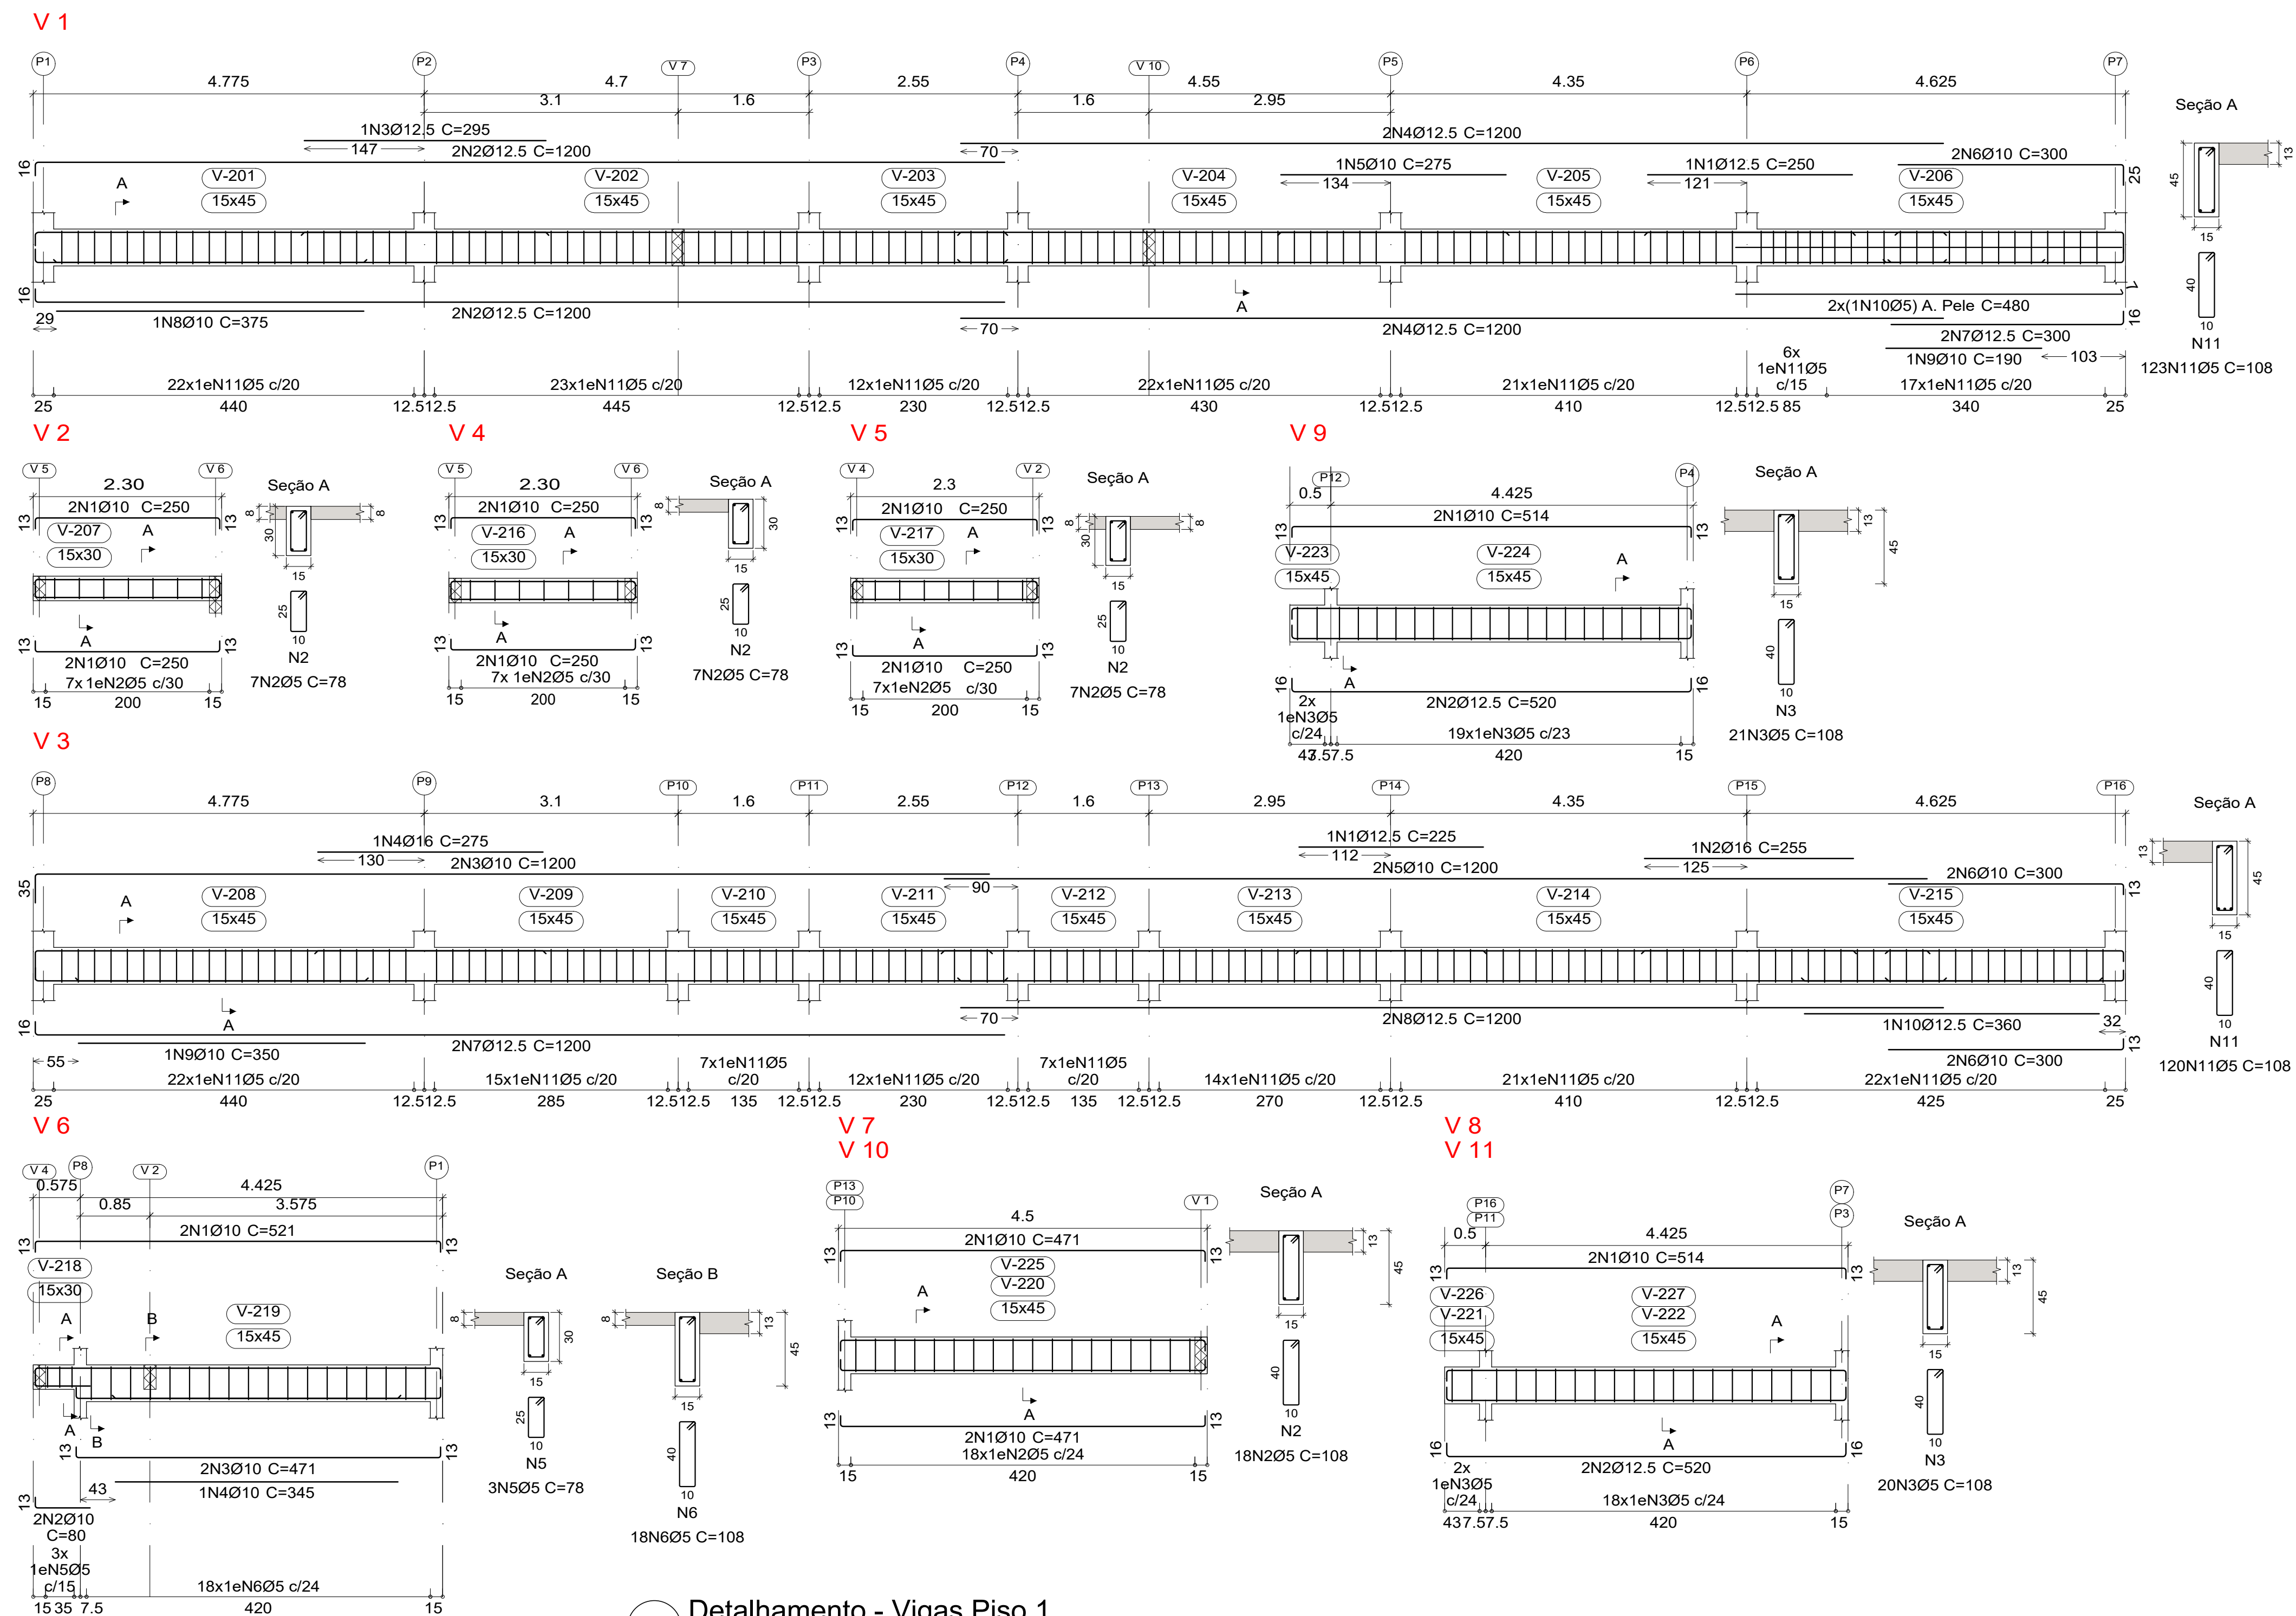

11.2 Detalhamento - Vigas Piso 1
Escala: 1/50

		PREFEITURA MUNICIPAL DE SÃO MARCOS	
		NÚCLEO DE ENGENHARIA	
Eng. Anidria Gabriela Peccin Marcon		Engenheira Civil - Crea/RS 174.673	
Eng. Pablo Candido Corrêa		Engenheiro Civil - Crea/RS 219.898	
Arq. Ramona Romio		Arquiteto e Urbanista - CAU A42.350-5	
Eng. Rodrigo Giotti		Engenheiro Civil - Crea/RS 226.963	
RESPONSÁVEL TÉCNICO PROJETISTA:			
PABLO CANDIDO CORRÊA, RAMONA ROMIO			
OBRA:			
CENTRO DE EVENTOS SÃO MARCOS			
PROPRIETÁRIO:			
SECRETARIA DA CULTURA, DESPORTO E TURISMO			
LOCALIZAÇÃO:			
RUA CARLOS GOMES - PARQUE ALBINO RUARO			
DISTRITO:	ZONA:	QUADRA:	LOTE:
01	02	079	
PROJETOS:			
ESTRUTURAL - PARTE FRONTAL			
ESCALAS:	DESENHO:	DATA:	ÁREA:
INDICADAS	PABLO	12/06/2024	663,68 m²
ASSINATURA RESPONSÁVEL TÉCNICO:		VERSÃO:	PRANCHA:
		01	11/12
ASSINATURA DO PROPRIETÁRIO:			