



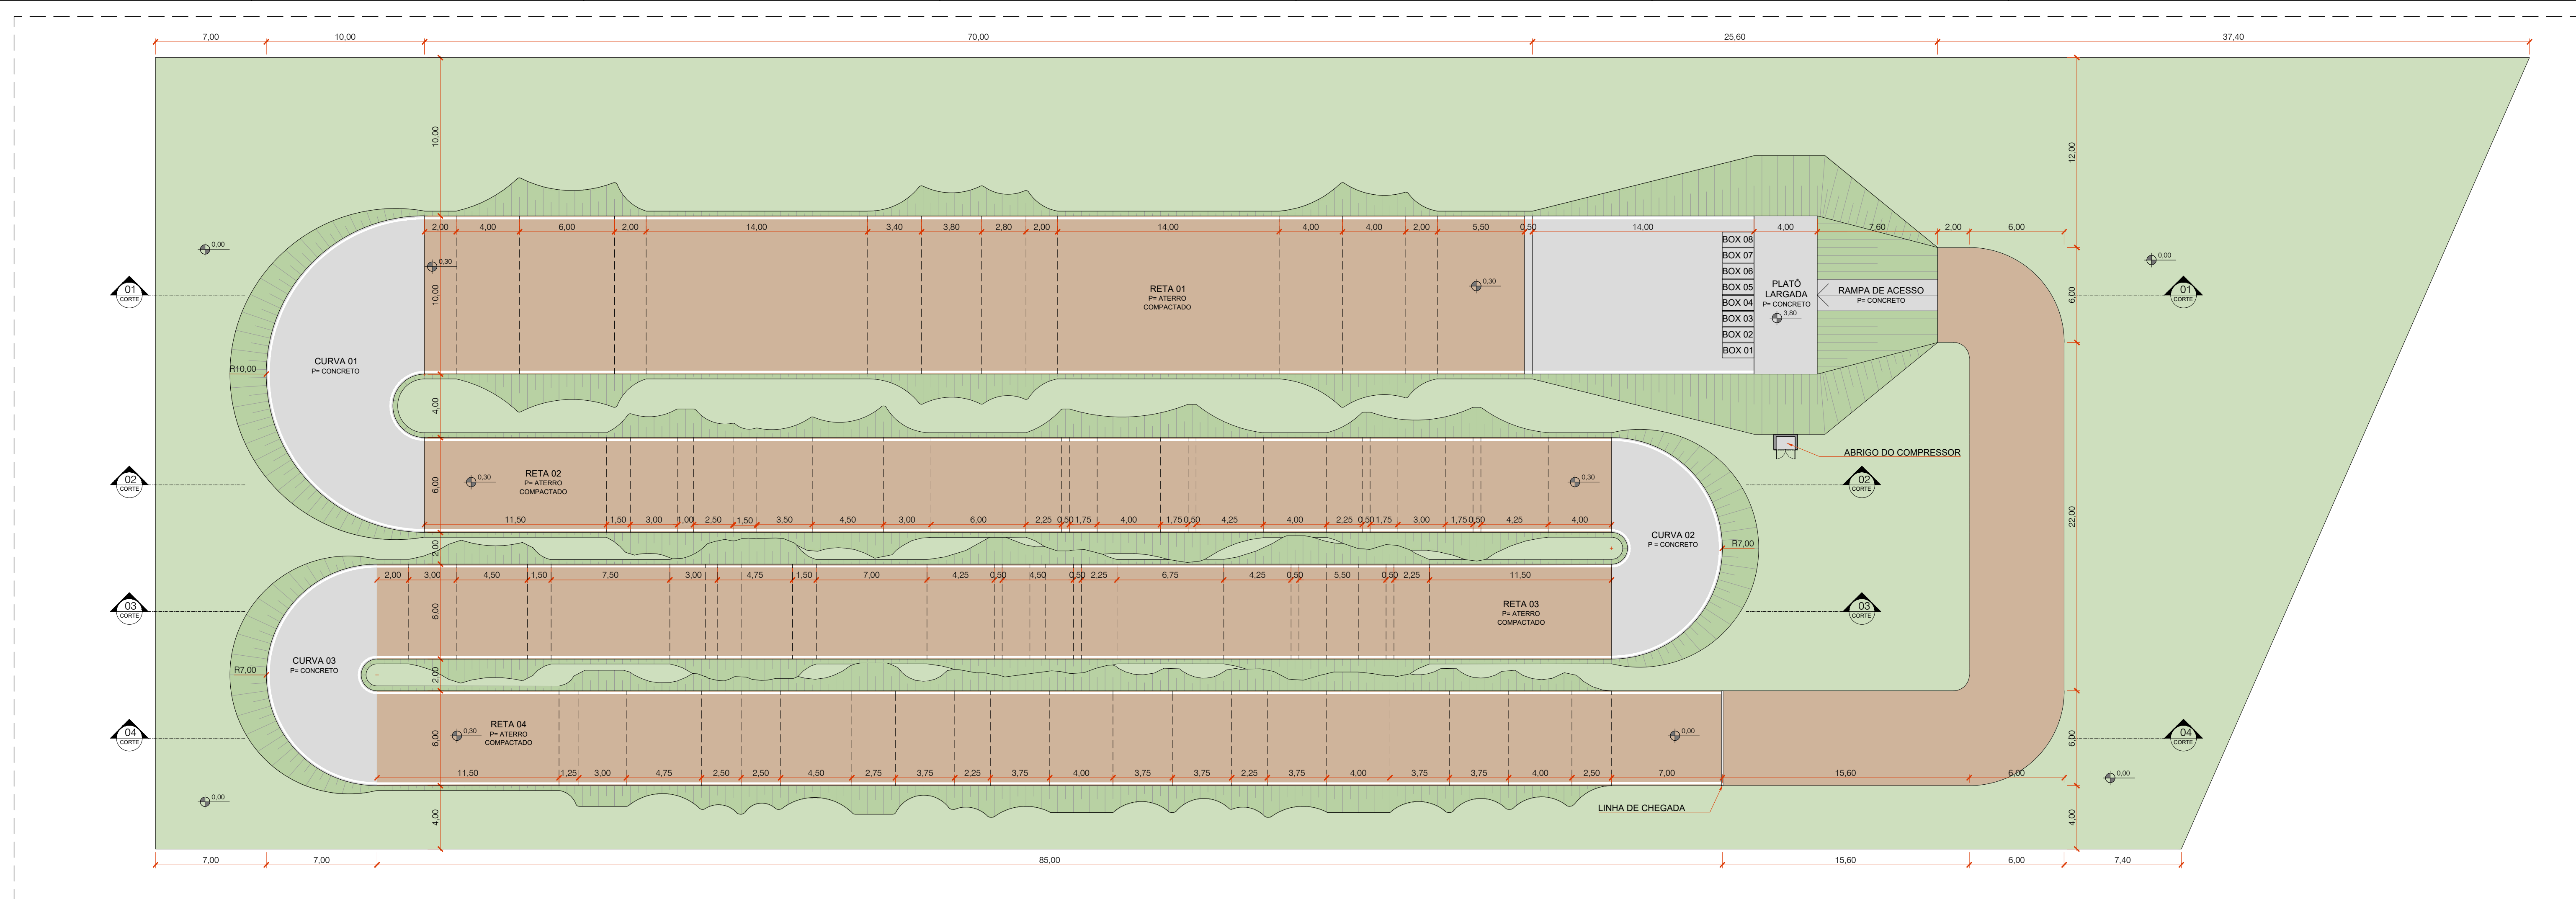


2 PLANTA BAIXA
Esc.: 1/200

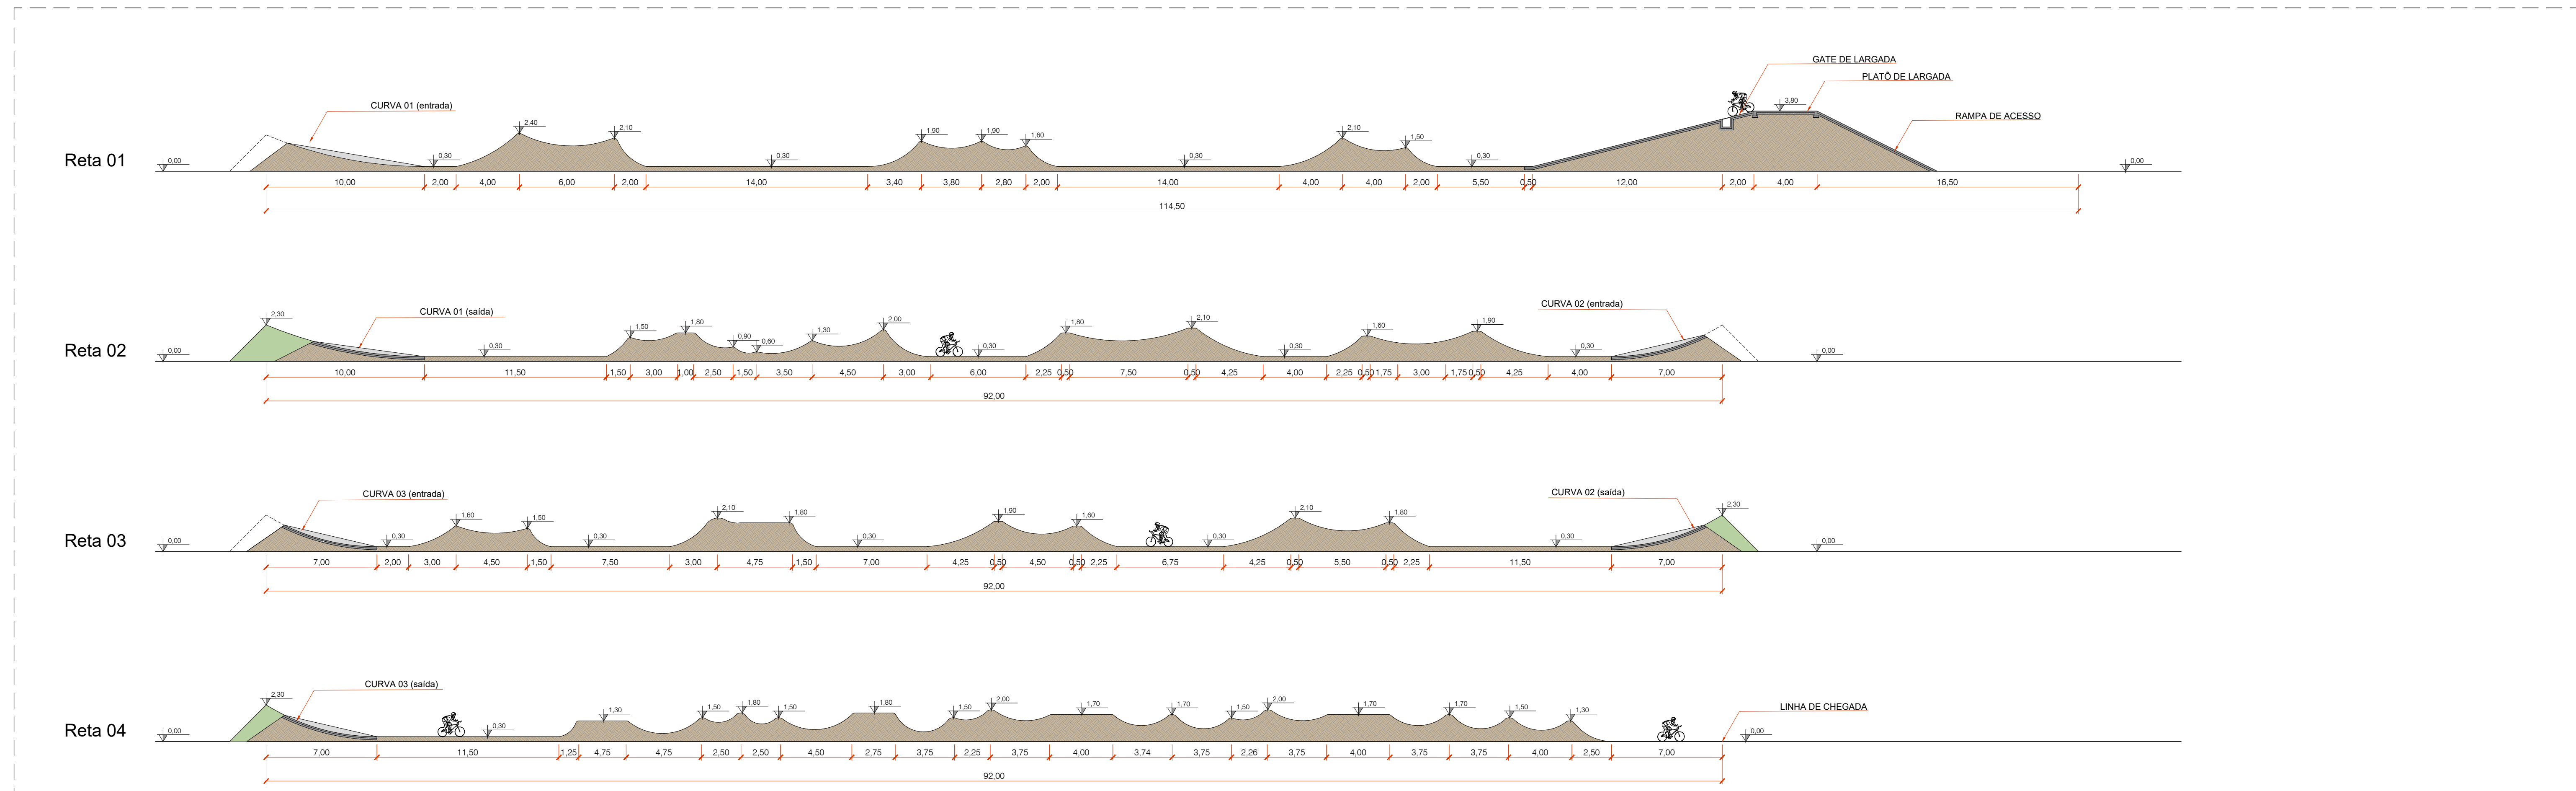

3 CORTES
Esc.: 1/200



1 SITUAÇÃO
Esc.: 1/1500

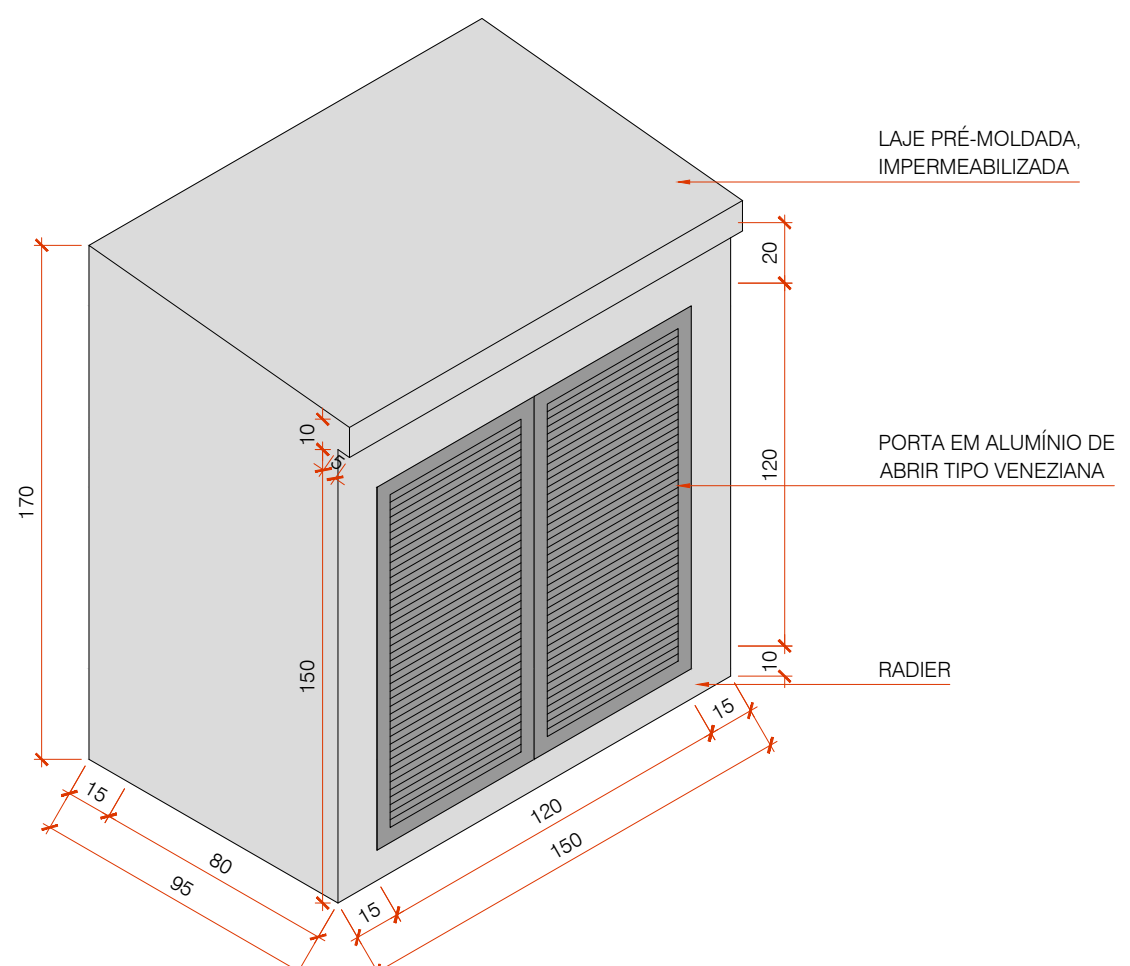

4 DETALHE ABRIGO DO COMPRESSOR
Esc.: 1/25

PREFEITURA MUNICIPAL DE SÃO LEOPOLDO SECRETARIA GERAL DE GOVERNO			
NELSON SPOLAOR SECRETÁRIO		ARY JOSÉ VANAZZI PREFEITO	
OBRA: PISTA DE BICICROSS Endereço: Parque do Trabalhador - Bairro Vicentina - São Leopoldo/RS			
PROJETO		DIRETORIA DE EDIFICAÇÕES E PROJETOS	
WILIAN TABALDI ARQUITETO - CAU A172921-7		SIMONE MARTINS ARQUITETA - CAU A26328-8 DIRETORA	
CONTEÚDO: PLANTA BAIXA E CORTES		PRANCHA:	
ÁREA DE INTERVENÇÃO: 6.950,00m²	DATA: março/2024	DESENHO: ESCALA: indicada	WILIAN TABALDI
			A-01