



PERFIL LONGITUDINAL - AV. INDUSTRIAL
E - 1/1000


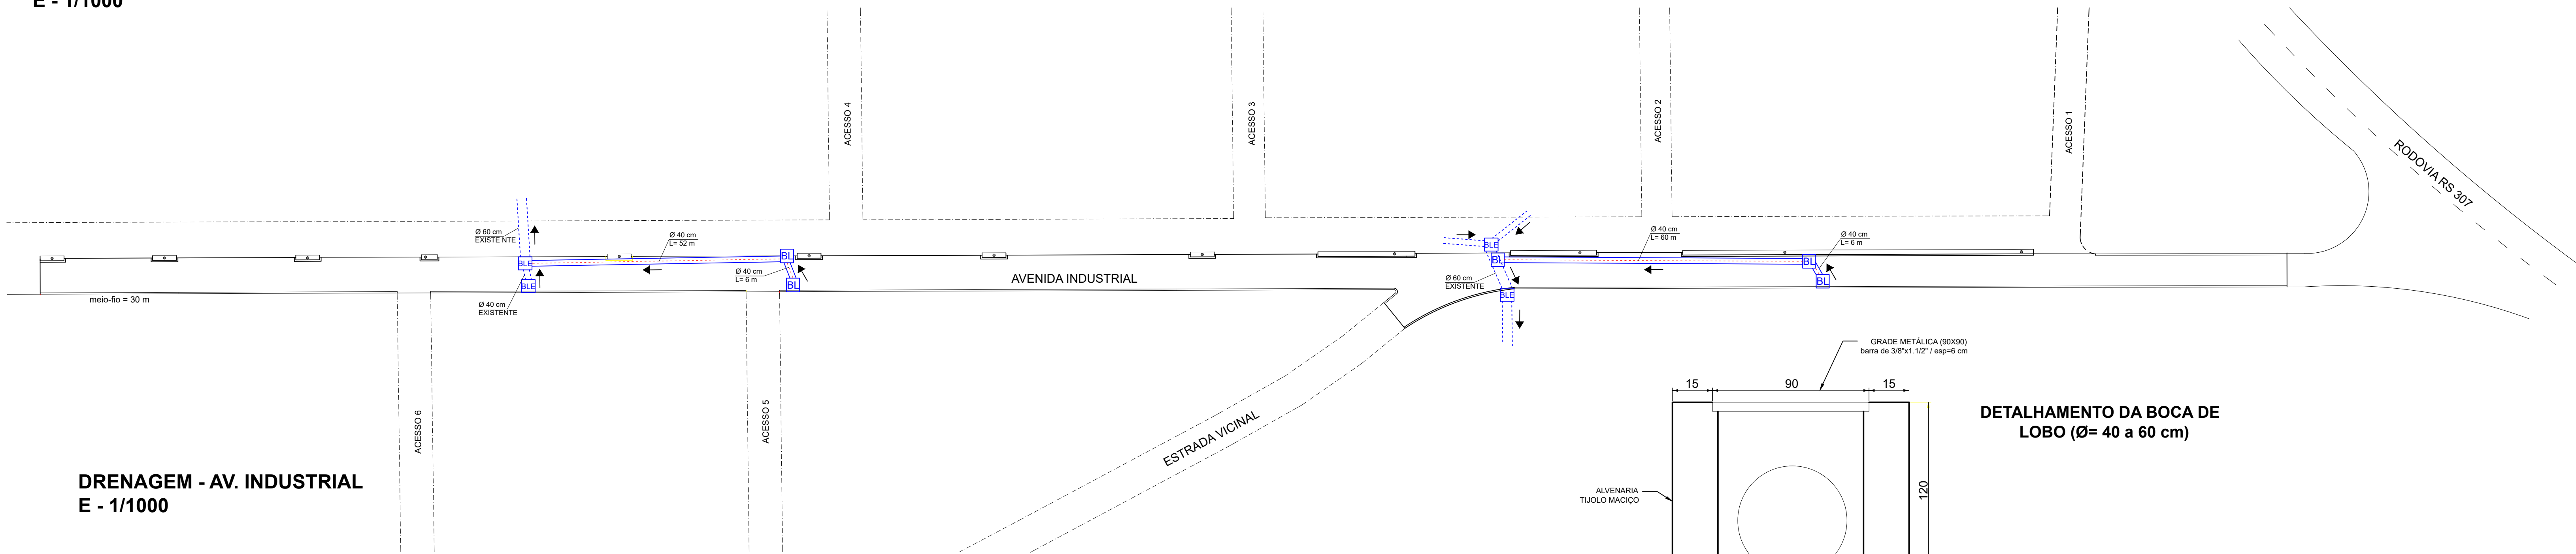


DRENAGEM - AV. INDUSTRIAL
E - 1/1000

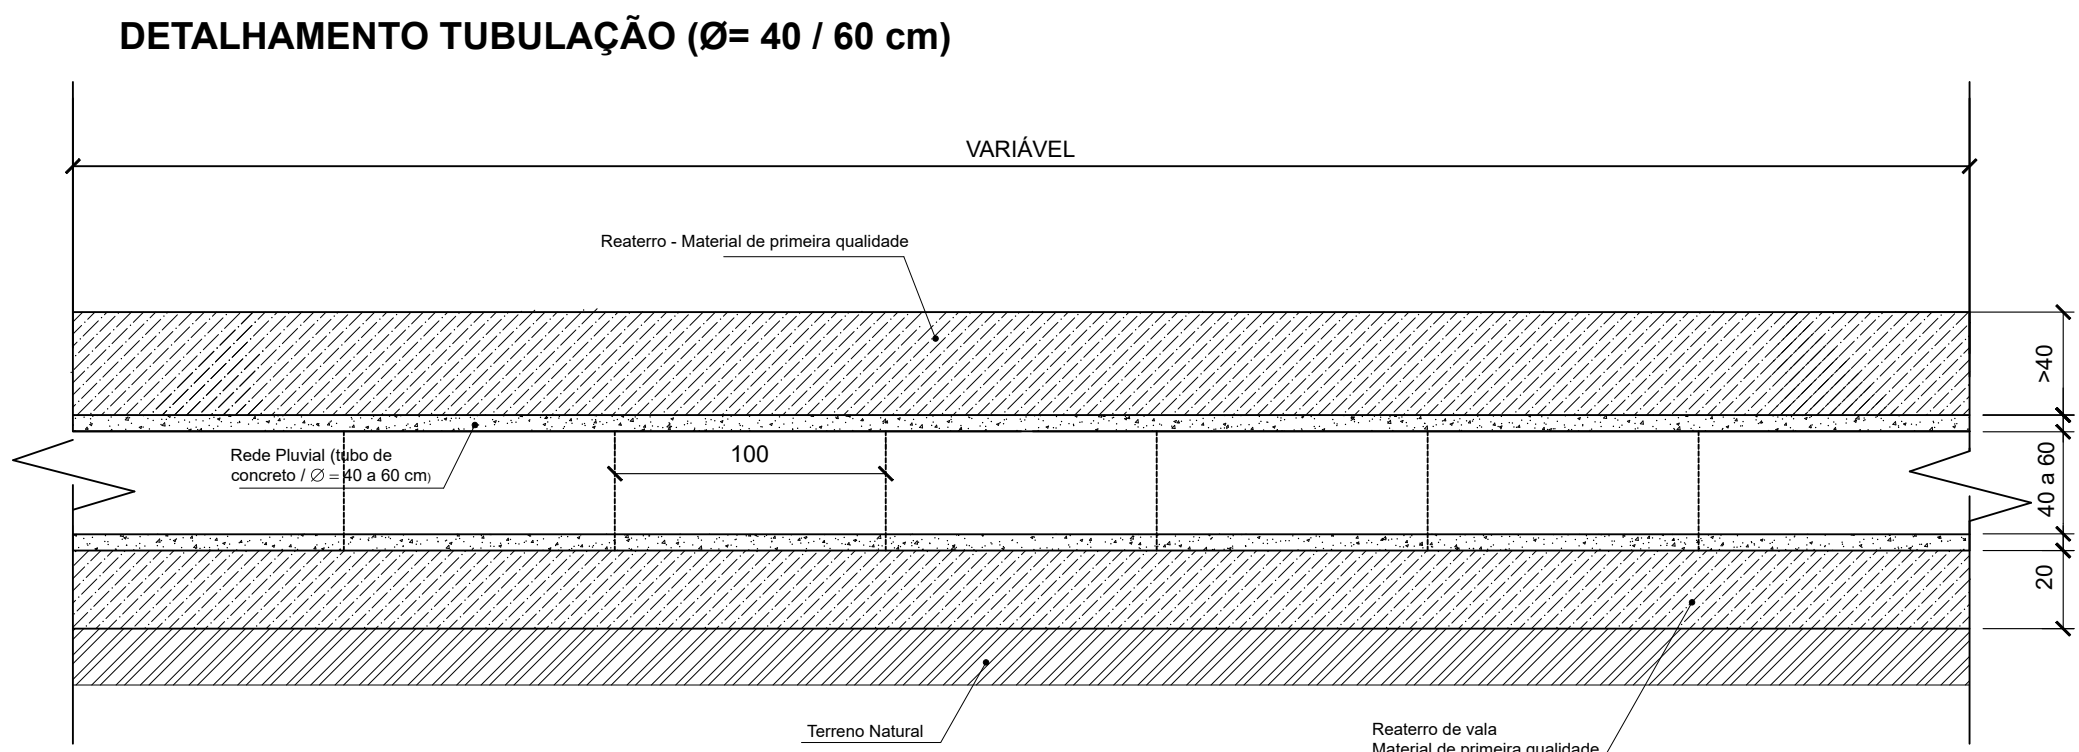


DETALHAMENTO TUBULAÇÃO (Ø= 40 / 60 cm)

SEÇÃO TRANSVERSAL / Ø=40 cm

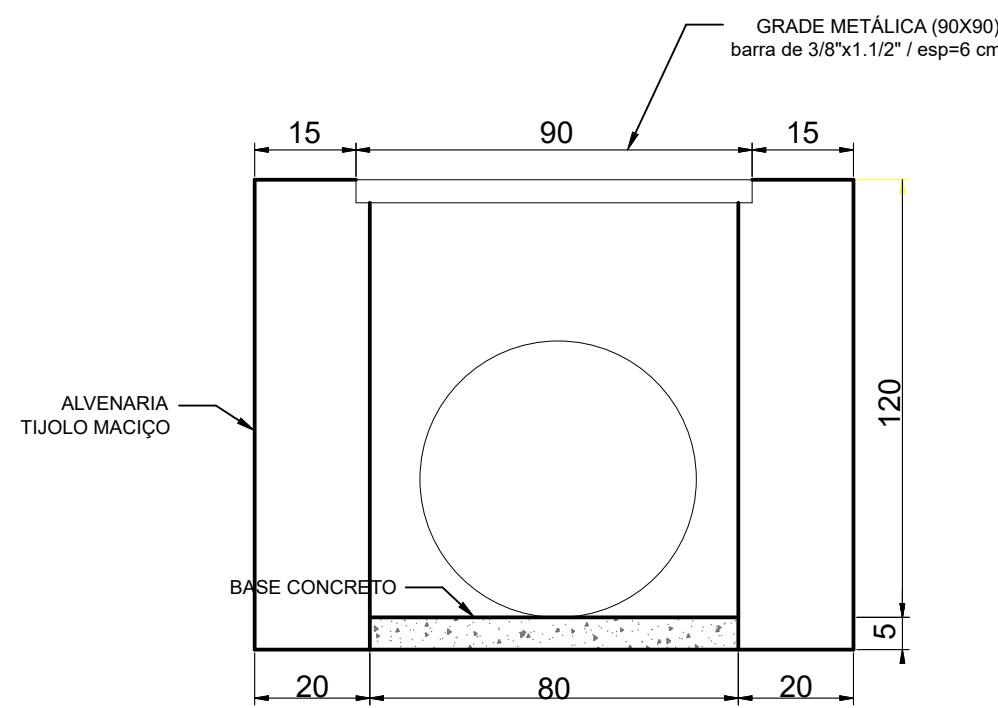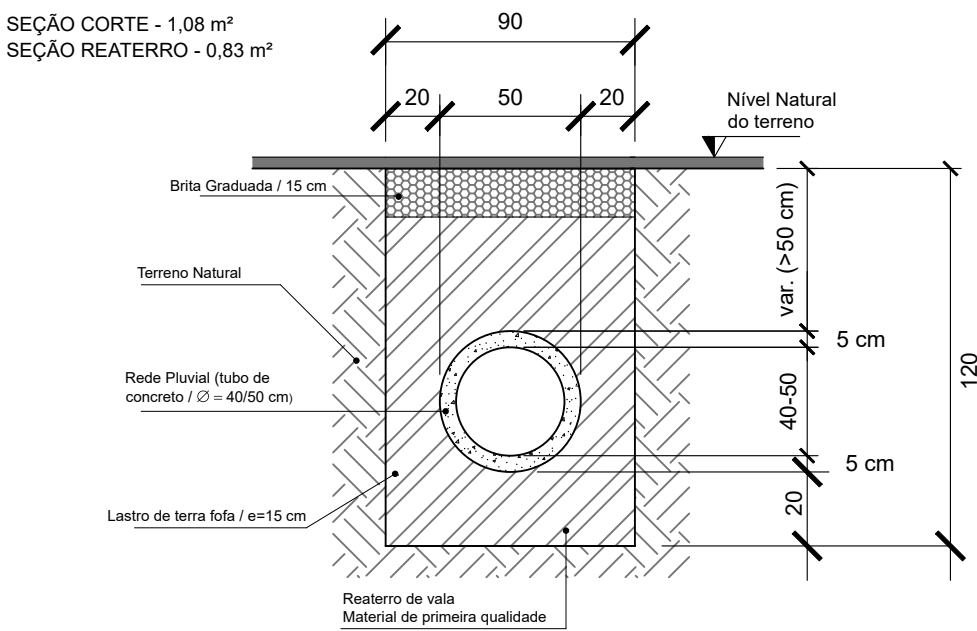

DETALHAMENTO DA BOCA DE LOBO (Ø= 40 a 60 cm)

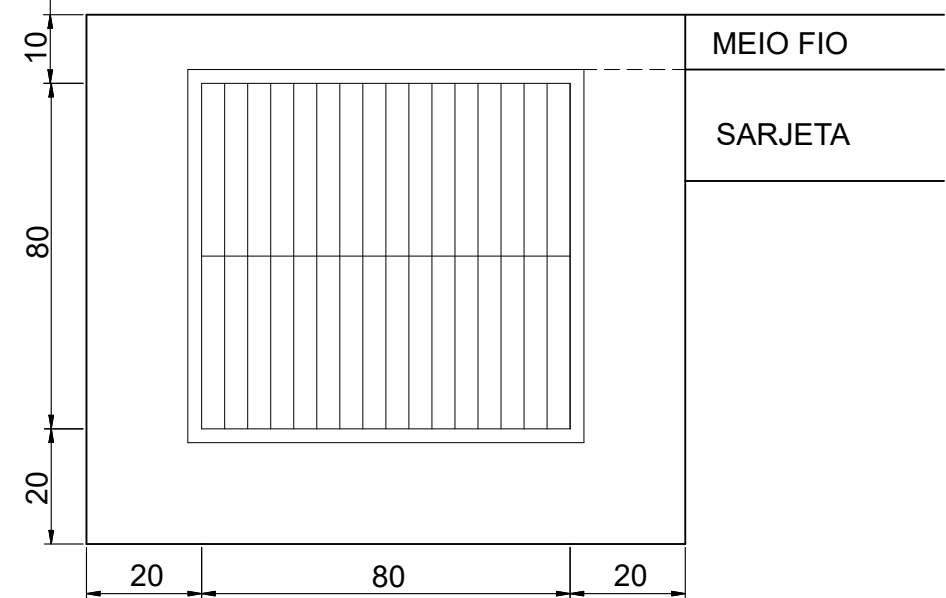

 PREFEITURA MUNICIPAL DE CÂNDIDO GODÓI <i>Secretaria Municipal de Planejamento</i> Rua Liberto Salzano, 387, Cândido Godói - 55 3548 1200	PRANCHA: 02		
OBRA - Pavimentação Asfáltica ENDEREÇO - Trecho da Avenida Industrial, Distrito Industrial Linha Esquina União, Cândido Godói - RS ESPECIFICAÇÃO - Implantação e drenagem pluvial		01	
Prefeito Municipal: Valdi Luis Goldschmidt Resp. Técnico: Daniel Rodrigo Goerlach Eng. Civil - CREA/RS 130189-D			
ÁREA:	DESENHO: Daniel	DATA: abril / 2024	REVISÃO:
ESCALA DESENHO: 1/1250		ESCALA PLOTAGEM: 10 / 1	

SEÇÃO LONGITUDINAL