



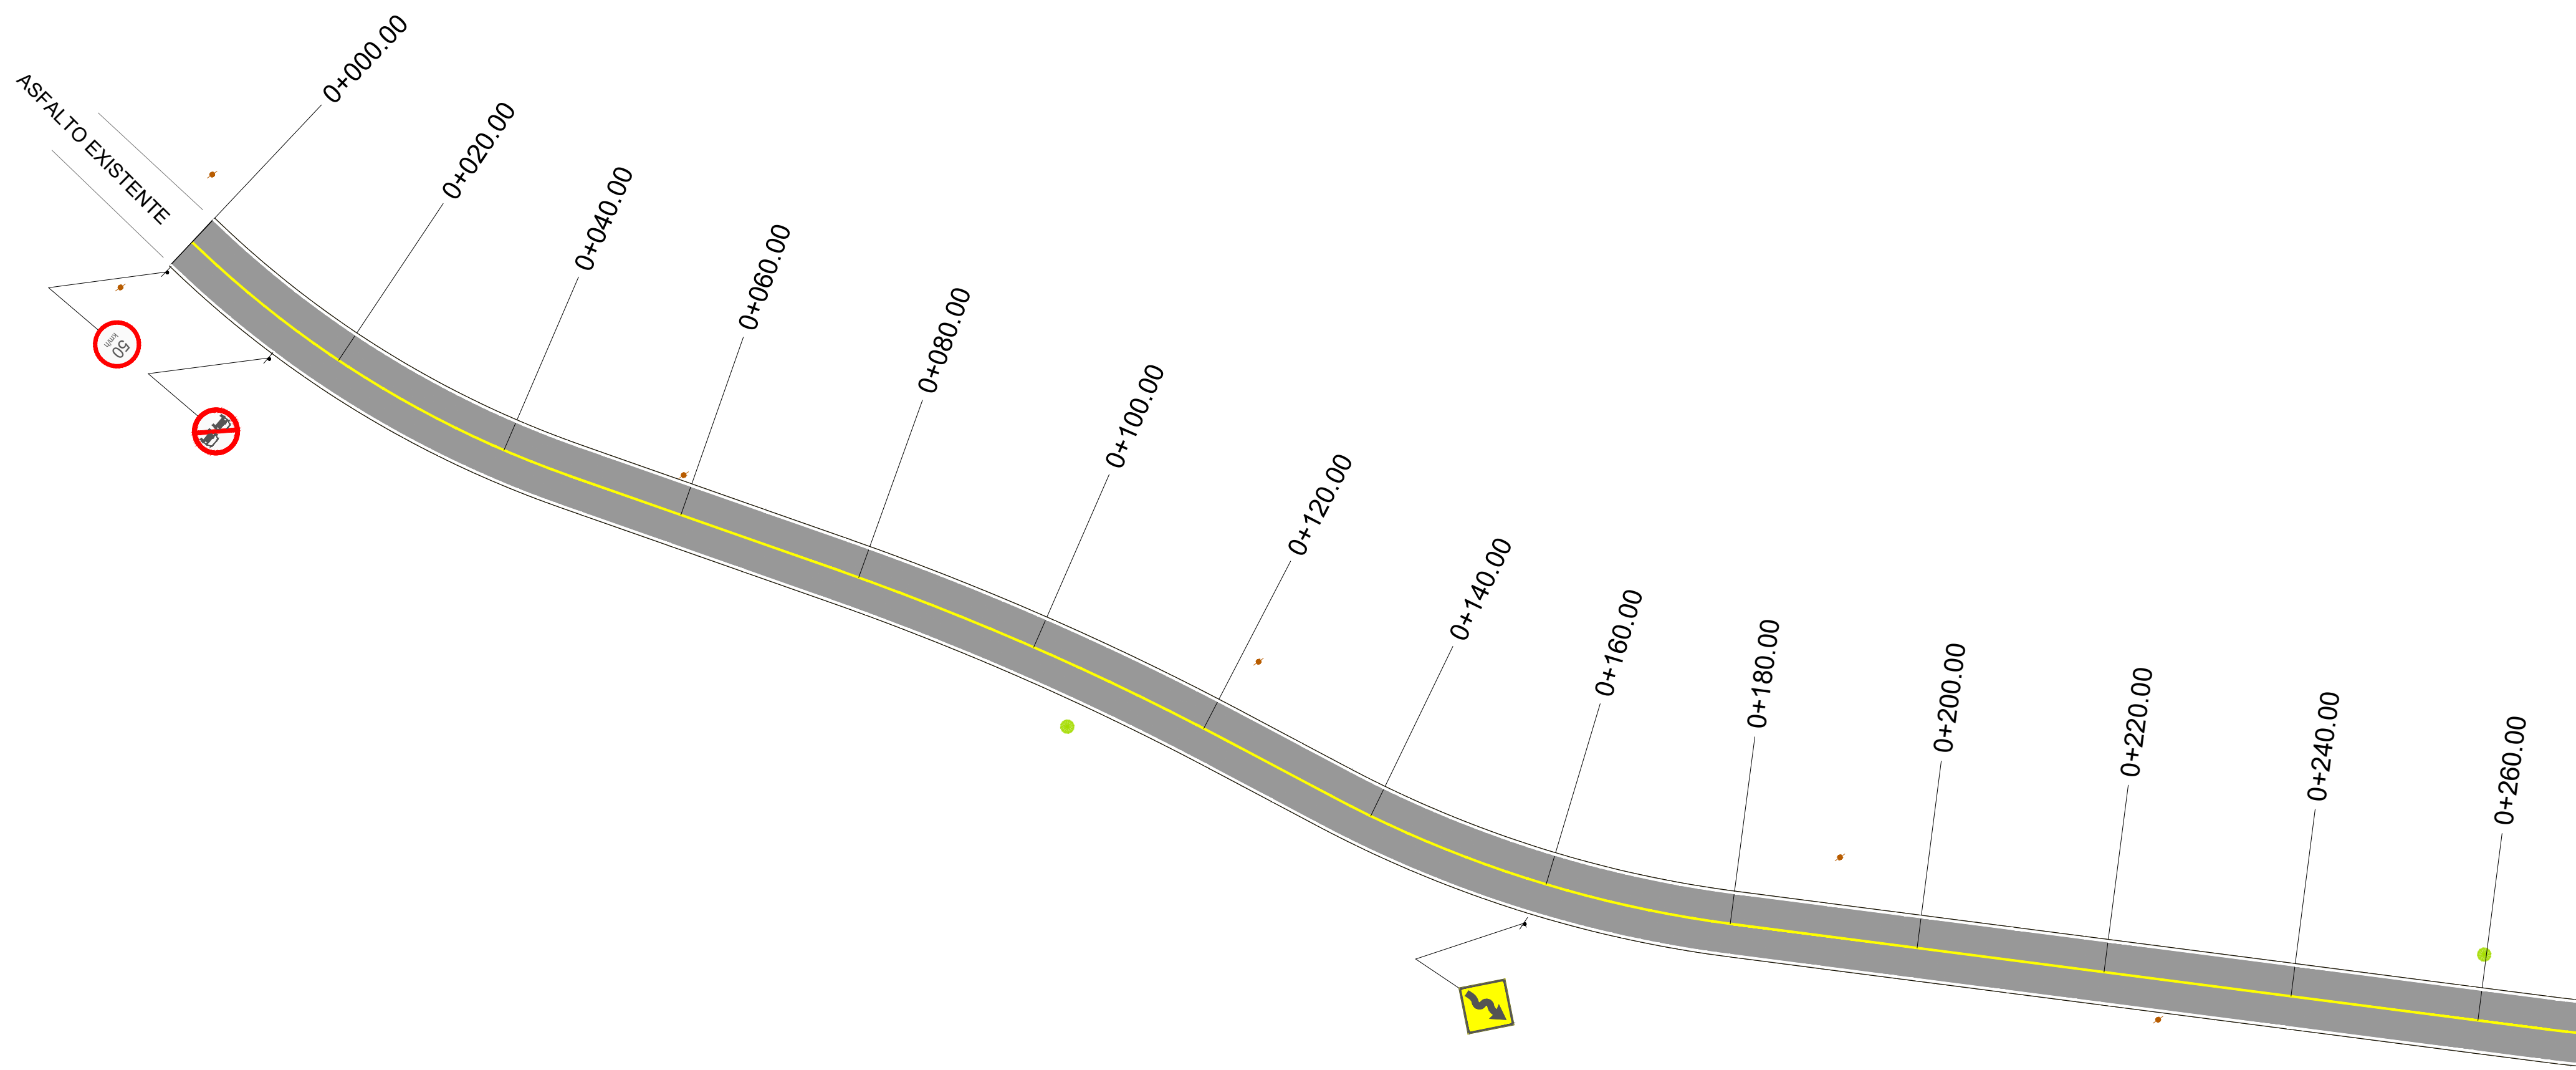

LEGENDA		
	MEIO-FIO	
	MEIO-FIO EXISTENTE	
	ÁREA DE PAVIMENTAÇÃO	
	CERCA/MURO EXISTENTE	
	POSTE DE ENERGIA ELÉTRICA	
	ÁRVORE	

PINTURA / IMPLANTAÇÃO DE TACHAS		
	TACHA BIDIRECIONAL (BRANCA/VERMELHA)	
NOS BORDOS A CADA 10,00 m		
	TACHA BIDIRECIONAL (AMARELA)	
NO EIXO A CADA 10,00 m		
	PINTURA CONTÍNUA (BRANCA)	
SIMPLES NOS BORDOS L=10 cm		
	PINTURA CONTÍNUA (AMARELA)	
SIMPLES NO EIXO L=10 cm		

	RESPONSÁVEL TÉCNICO:	CONTRATANTE:	PROJETO:
	 Eng.º Civil Gabriel T. Lehnem Mendes CREA RS 212680	PREF. MUNICIPAL DE SÃO PEDRO DA SERRA	PAVIMENTAÇÃO E SINALIZAÇÃO
	LOCAL:	LOCAL:	DATA:
	ENTRE A RÓTULA E O CÔRREGO LIMITE COM SALVADOR DO SUL	ESTRADA GERAL CAMPESTRE ALTO - TRECHO 01	ABR/2021
PROPRIETÁRIO:	TRECHO:	ESCALA:	PRANCHAS:
	ENTRE A RÓTULA E O CÔRREGO LIMITE COM SALVADOR DO SUL	1:500	PS1
ÁREA: 843,72m x 7,00m = 5.906,04m²			

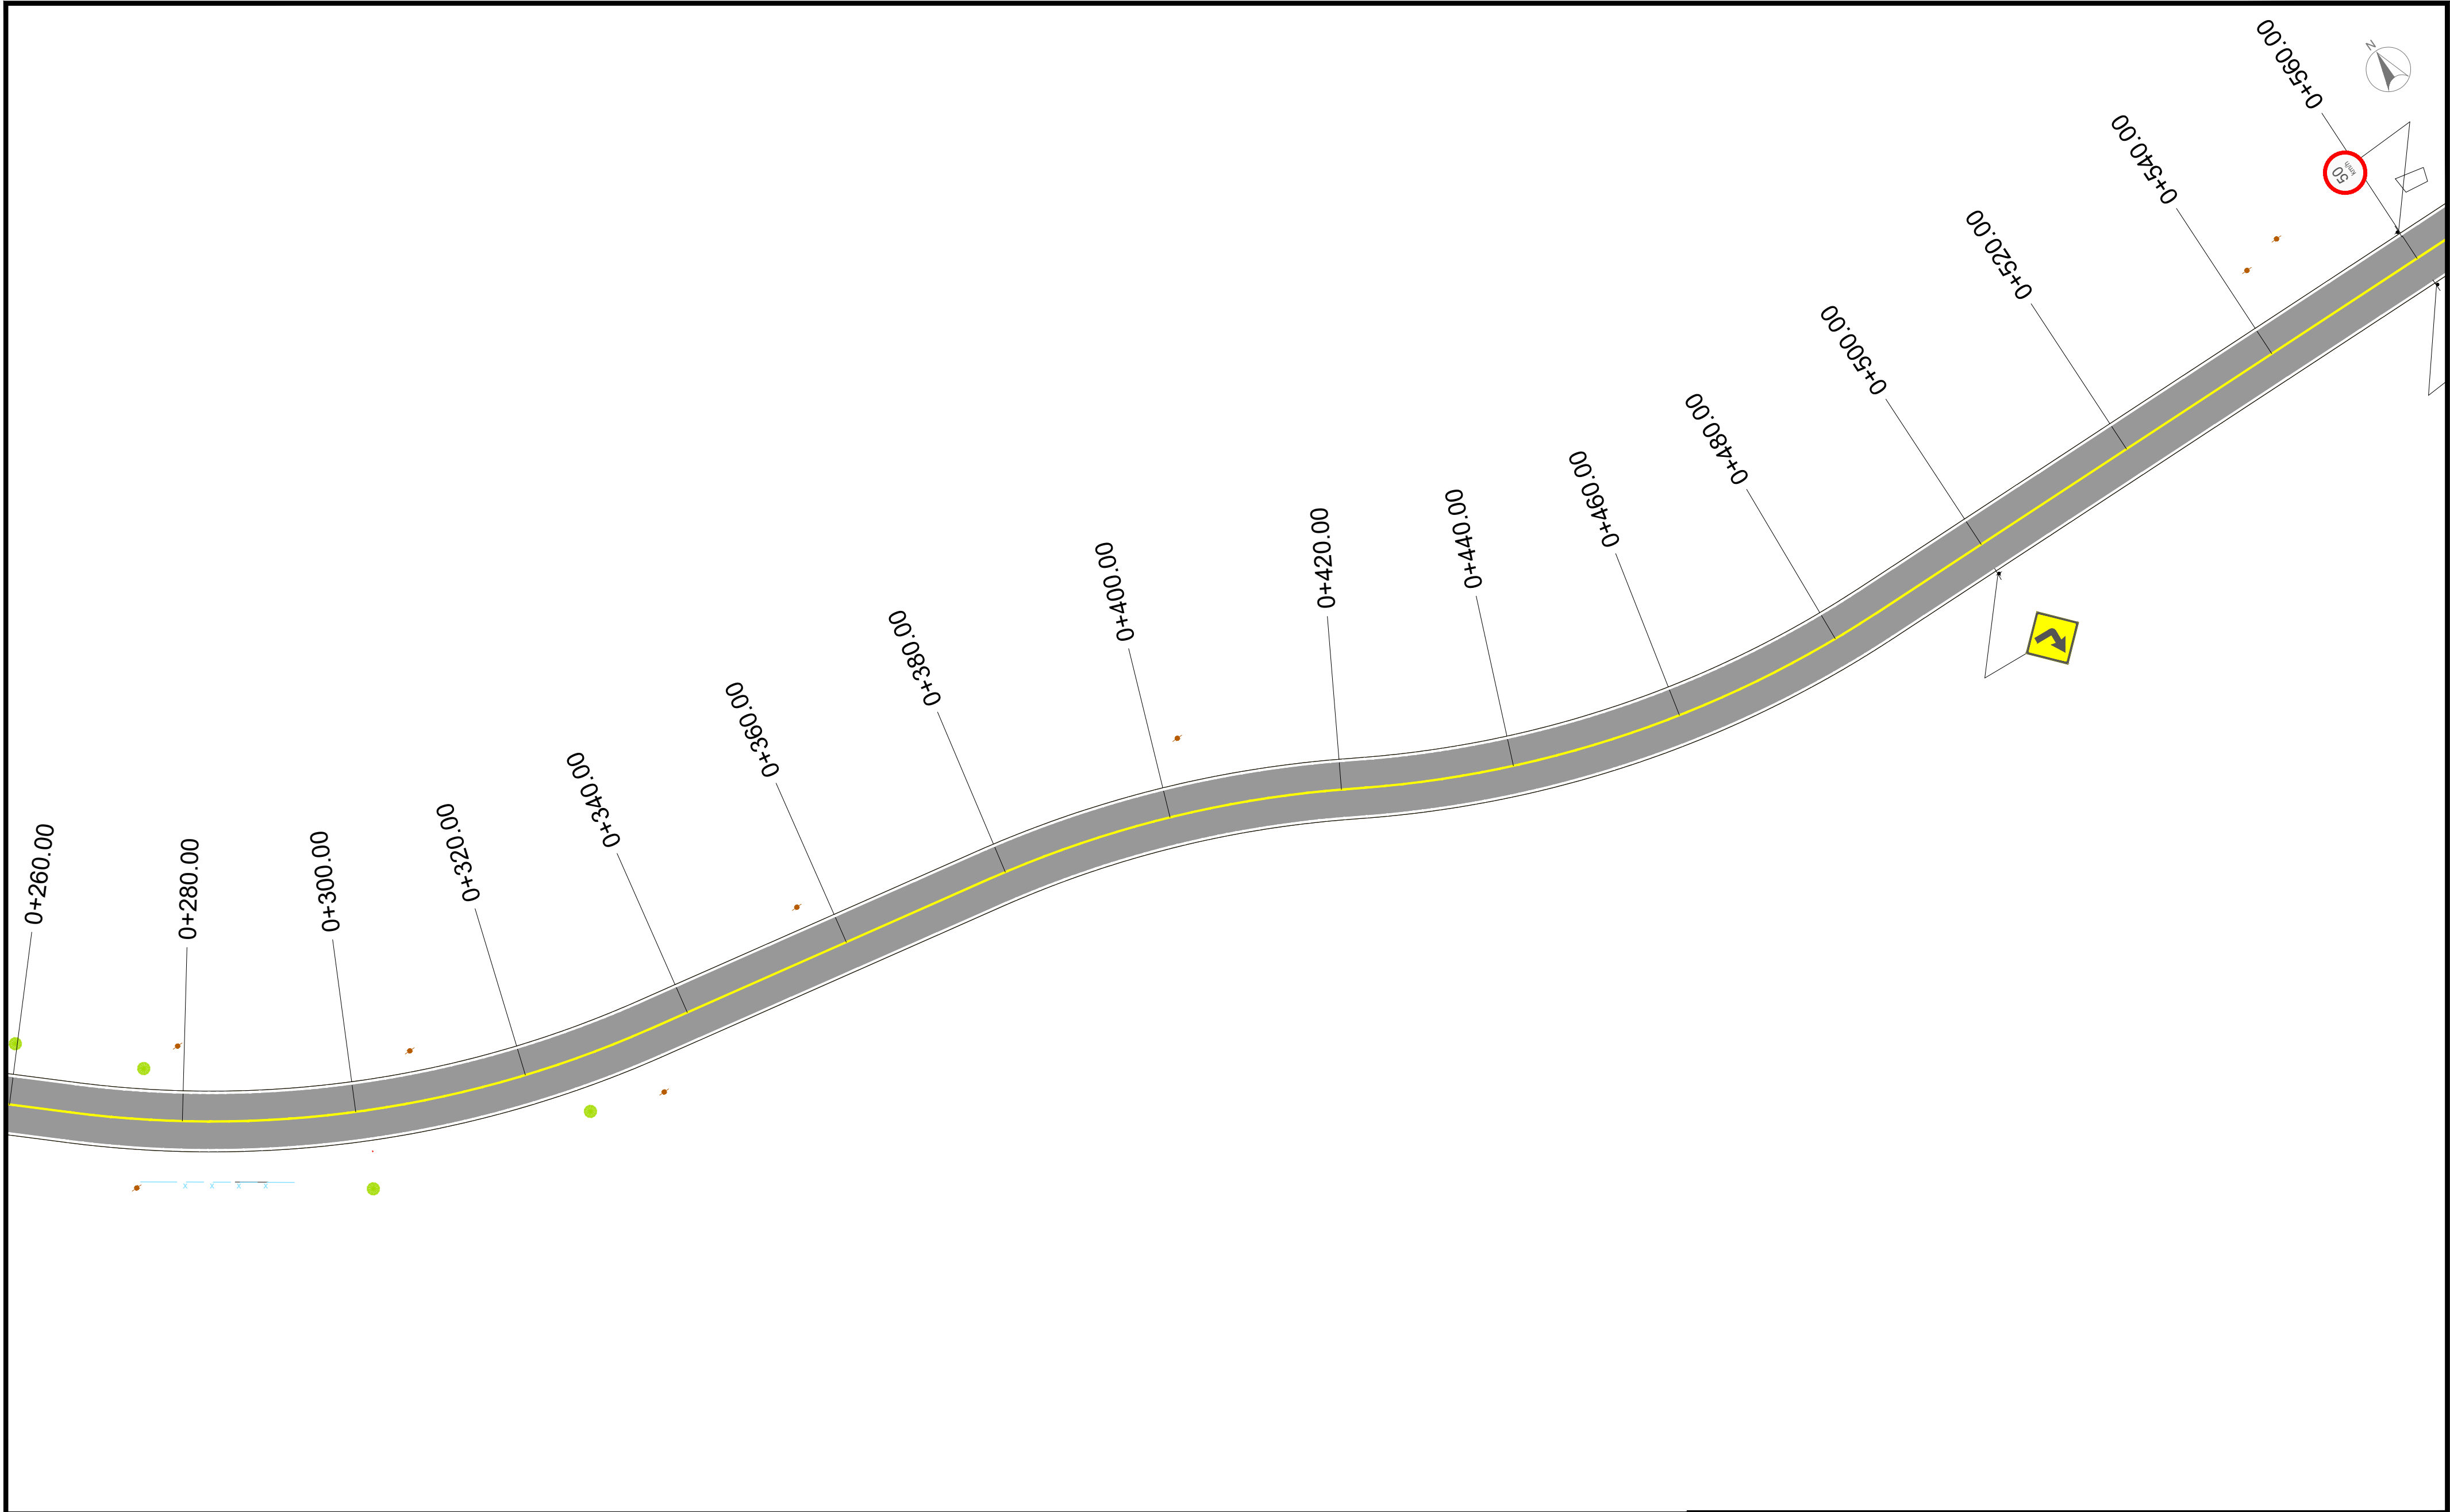

LEGENDA

- MEIO-FIO
- MEIO-FIO EXISTENTE
- ÁREA DE PAVIMENTAÇÃO
- CERCA/MURO EXISTENTE
- POSTE DE ENERGIA ELÉTRICA
- ÁRVORE


PINTURA / IMPLANTAÇÃO DE TACHAS

TACHA BIDIRECIONAL (BRANCA/VERMELHA)
NOS BORDOS A CADA 10,00 m

PINTURA CONTÍNUA (BRANCA)
SIMPLES NOS BORDOS L=10 cm

TACHA BIDIRECIONAL (AMARELA)
NO EIXO A CADA 10,00 m

PINTURA CONTÍNUA (AMARELA)
SIMPLES NO EIXO L=10 cm

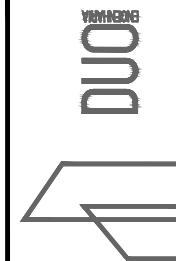

RESPONSÁVEL TÉCNICO:

Eng.º Civil Gabriel T. Lehnem Mendes
CREA RS 212680

PROPRIETÁRIO:

CONTRATANTE:

PREF. MUNICIPAL DE SÃO PEDRO DA SERRA

LOCAL:

ESTRADA GERAL CAMPESTRE ALTO - TRECHO 01

TRECHO:

ENTRE A RÓTULA E O CÔRREGO LIMITE COM SALVADOR DO SUL

ÁREA:

843,72m x 7,00m = 5.906,04m²

PROJETO:

PAVIMENTAÇÃO E SINALIZAÇÃO

DATA:


ABR/2021

ESCALA:

1:500

PRANCHA:

PS2

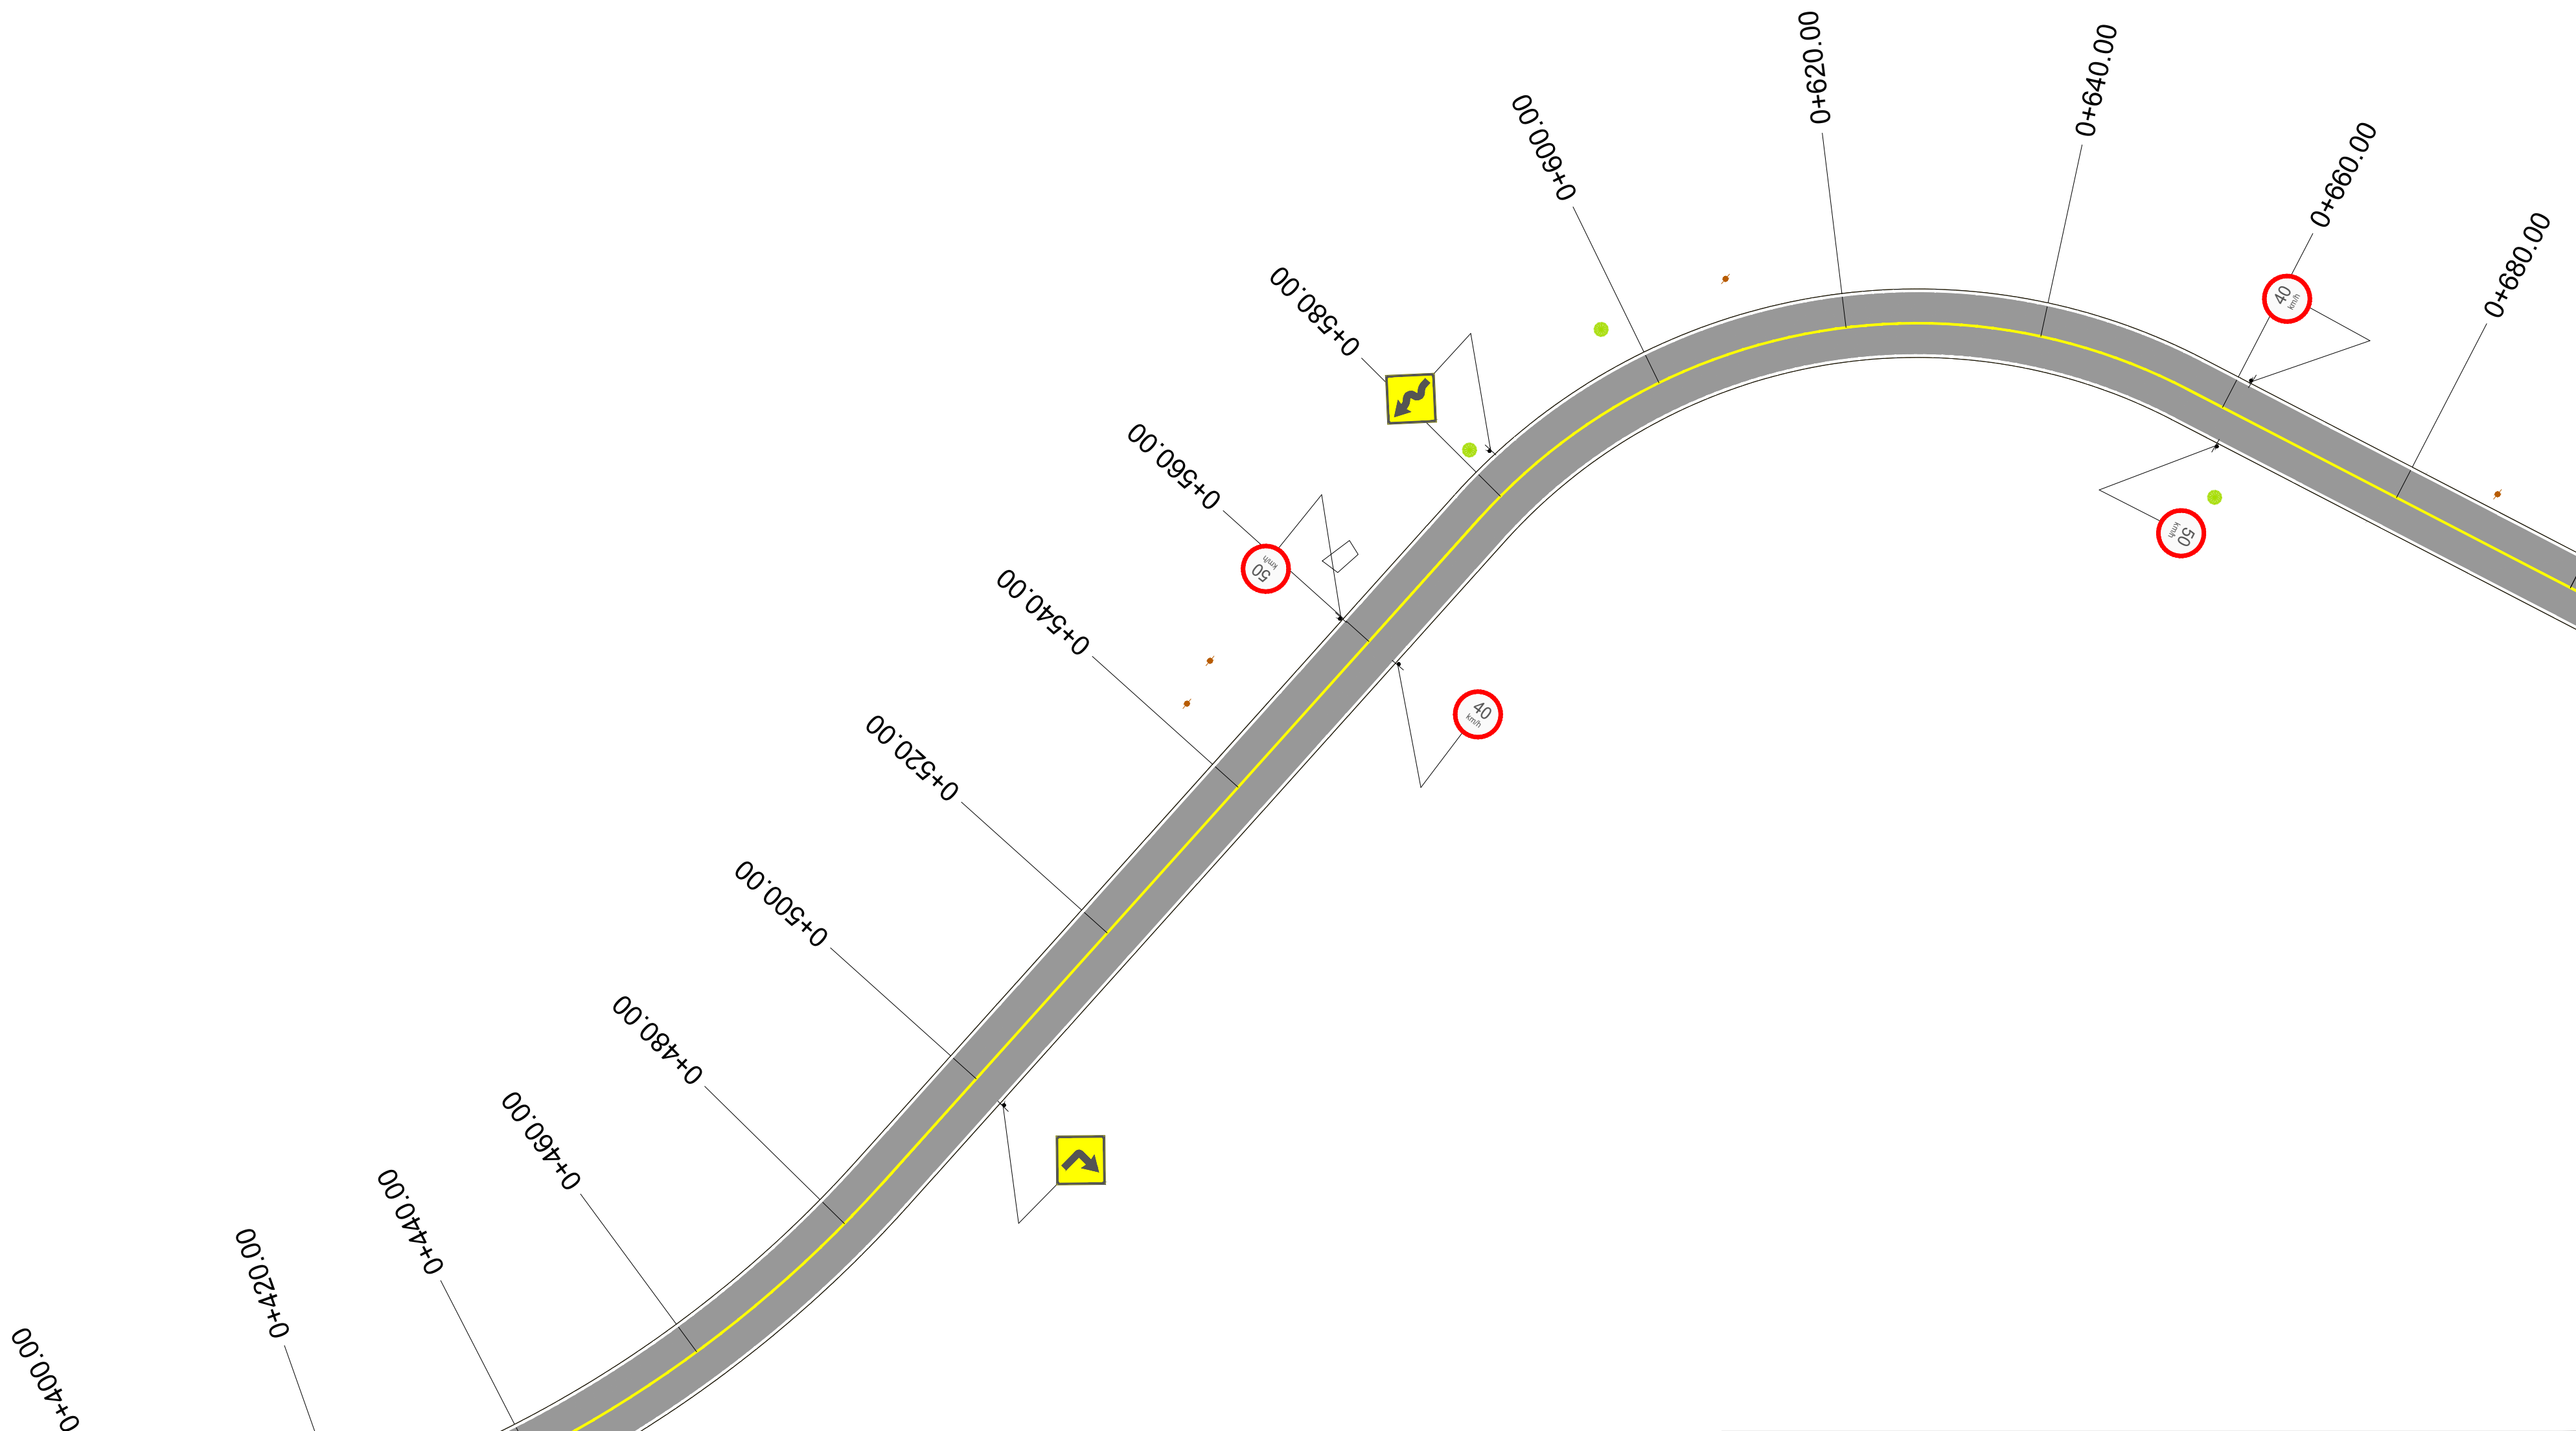

LEGENDA

- MEIO-FIO
- MEIO-FIO EXISTENTE
- ÁREA DE PAVIMENTAÇÃO
- CERCA/MURO EXISTENTE
- POSTE DE ENERGIA ELÉTRICA
- ÁRVORE

PINTURA / IMPLANTAÇÃO DE TACHAS



TACHA BIDIRECIONAL (BRANCA/VERMELHA)
NOS BORDOS A CADA 10,00 m


PINTURA CONTÍNUA (BRANCA)
SIMPLES NOS BORDOS L=10 cm



TACHA BIDIRECIONAL (AMARELA)
NO EIXO A CADA 10,00 m


PINTURA CONTÍNUA (AMARELA)
SIMPLES NO EIXO L=10 cm

	RESPONSÁVEL TÉCNICO: Eng.º Civil Gabriel T. Lehnert Mendes CREA RS 212680	CONTRATANTE: PREF. MUNICIPAL DE SÃO PEDRO DA SERRA	PROJETO: PAVIMENTAÇÃO E SINALIZAÇÃO
	PROPRIETÁRIO:	LOCAL: ESTRADA GERAL CAMPESTRE ALTO - TRECHO 01	DATA: ABR/2021
		TRECHO: ENTRE A RÓTULA E O CÔRREGO LIMITE COM SALVADOR DO SUL	ESCALA: 1:500
		ÁREA: 843,72m x 7,00m = 5.906,04m²	PRANCHA: PS3

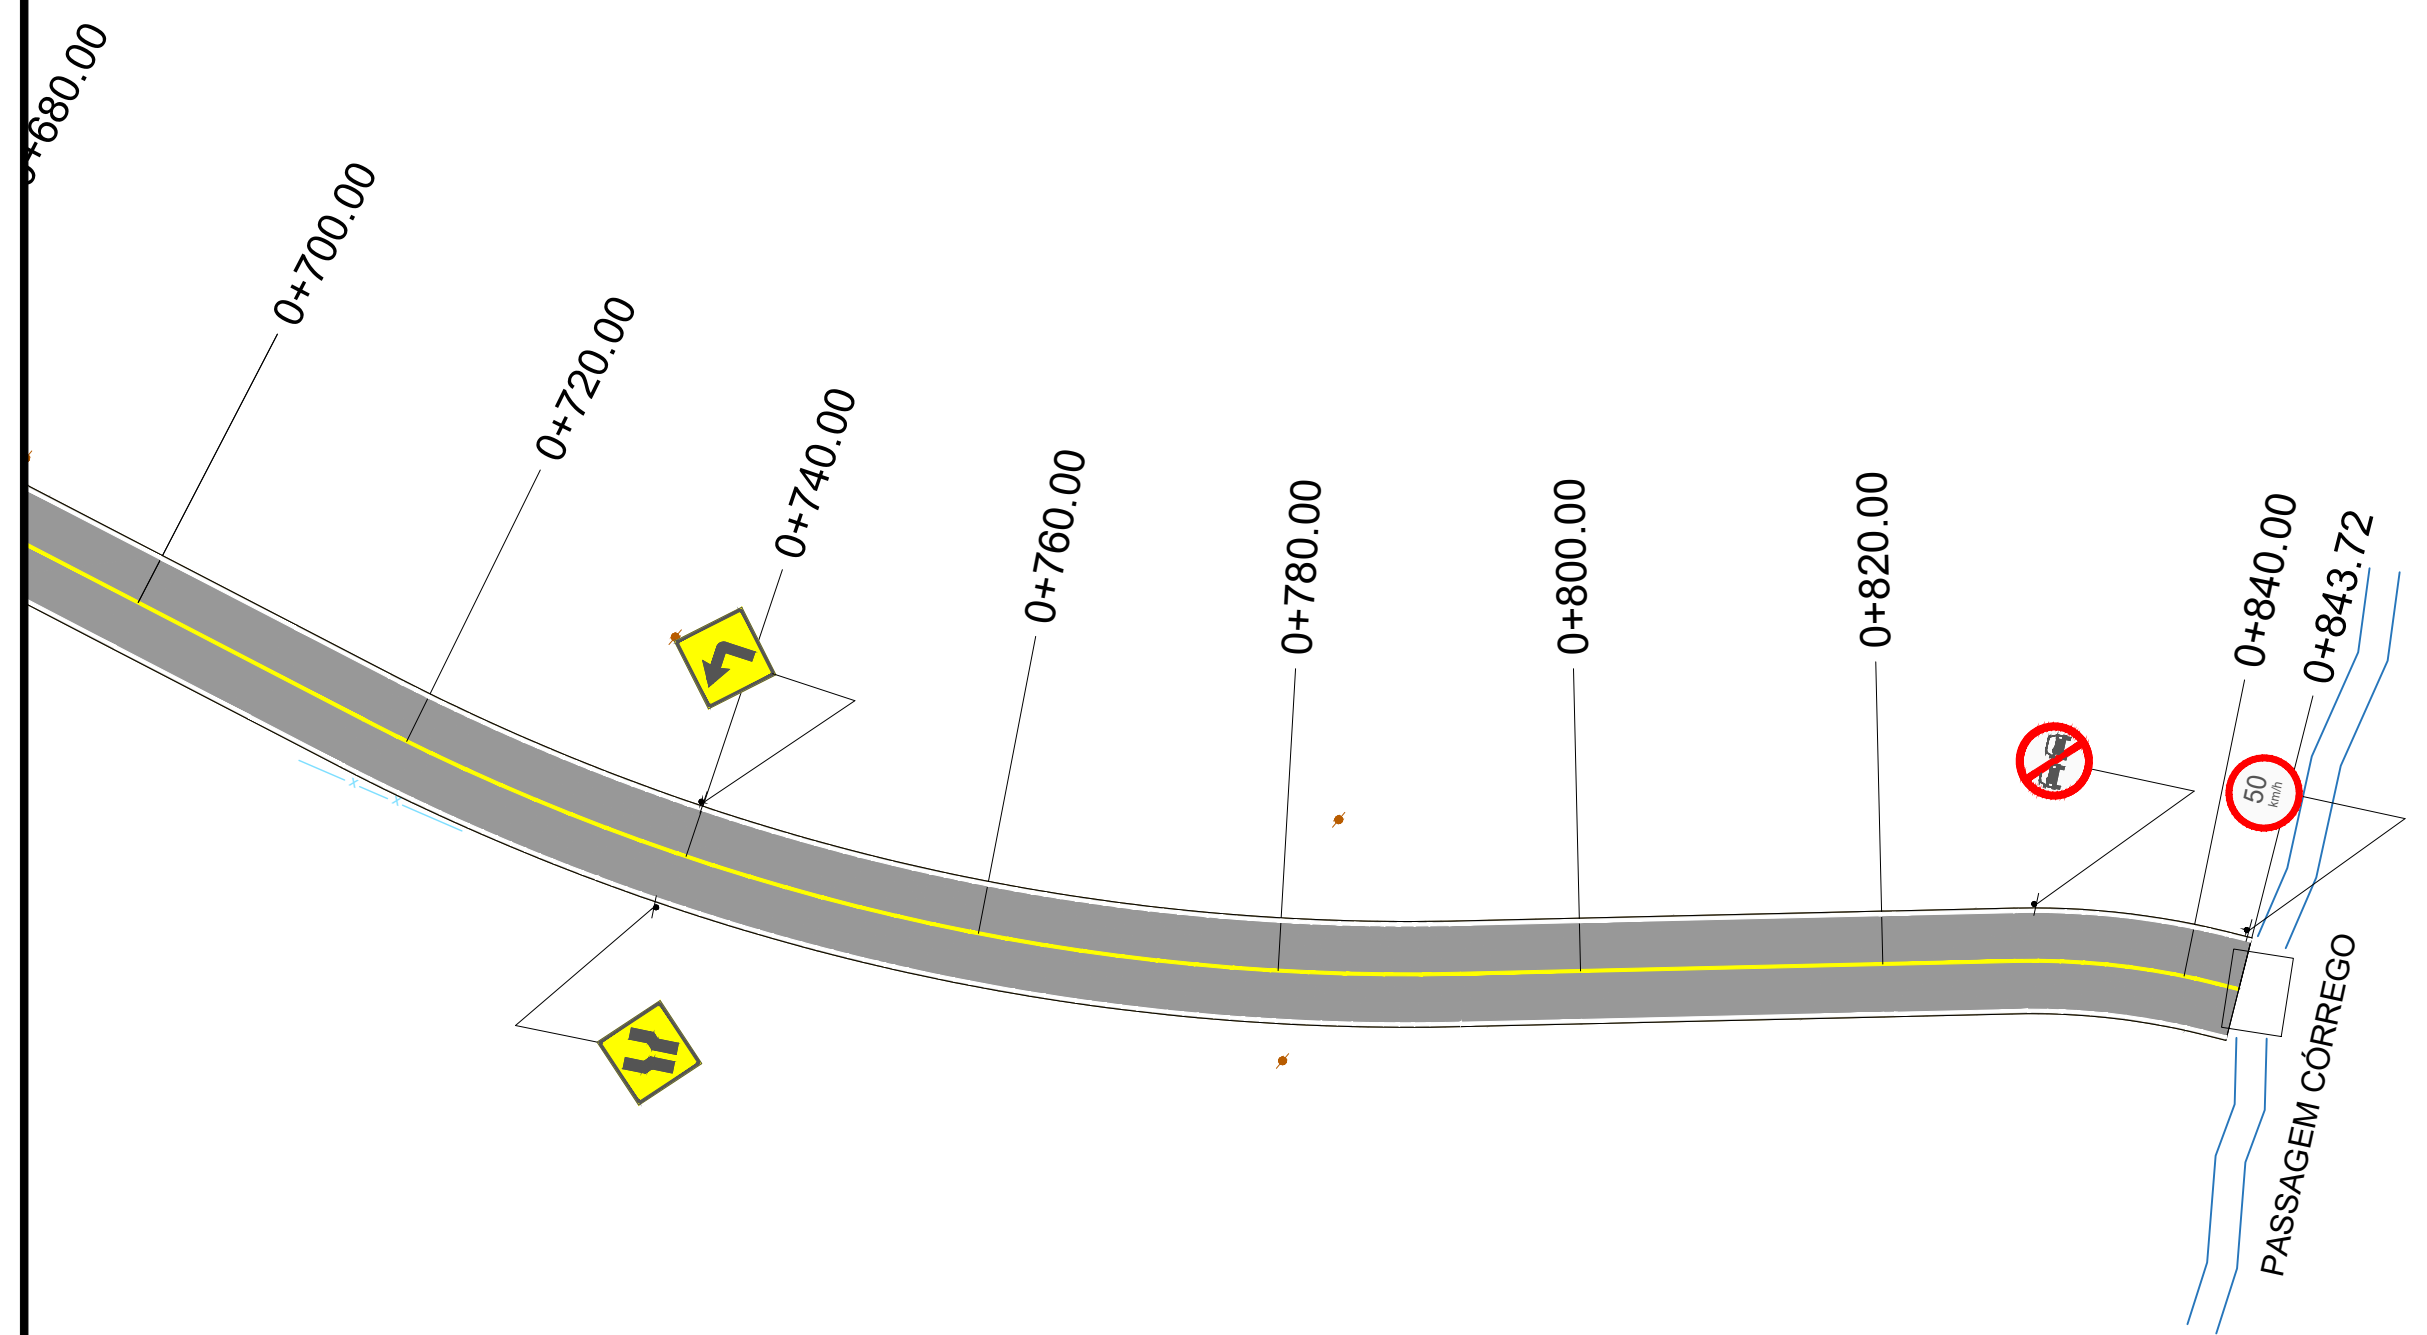

LEGENDA	
	MEIO-FIO
	MEIO-FIO EXISTENTE
	ÁREA DE PAVIMENTAÇÃO
	CERCA/MURO EXISTENTE
	POSTE DE ENERGIA ELÉTRICA
	ÁRVORE

PINTURA / IMPLANTAÇÃO DE TACHAS	
	TACHA BIDIRECIONAL (BRANCA/VERMELHA)
NOS BORDOS A CADA 10,00 m	
	TACHA BIDIRECIONAL (AMARELA)
NO EIXO A CADA 10,00 m	
	PINTURA CONTÍNUA (BRANCA)
SIMPLES NOS BORDOS L=10 cm	
	PINTURA CONTÍNUA (AMARELA)
SIMPLES NO EIXO L=10 cm	

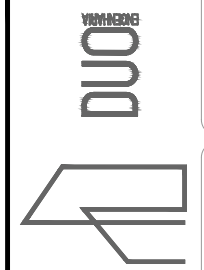

RESPONSÁVEL TÉCNICO: Eng.º Civil Gabriel T. Lehnem Mendes CREA RS 212680 PROPRIETÁRIO:	CONTRATANTE: PREF. MUNICIPAL DE SÃO PEDRO DA SERRA	PROJETO: PAVIMENTAÇÃO E SINALIZAÇÃO
	LOCAL: ESTRADA GERAL CAMPESTRE ALTO - TRECHO 01	DATA: ABR/2021
	TRECHO: ENTRE A RÓTULA E O Córrego LIMITE COM SALVADOR DO SUL	ESCALA: 1:500
	ÁREA: 843,72m x 7,00m = 5.906,04m²	PRANCHA: PS4