

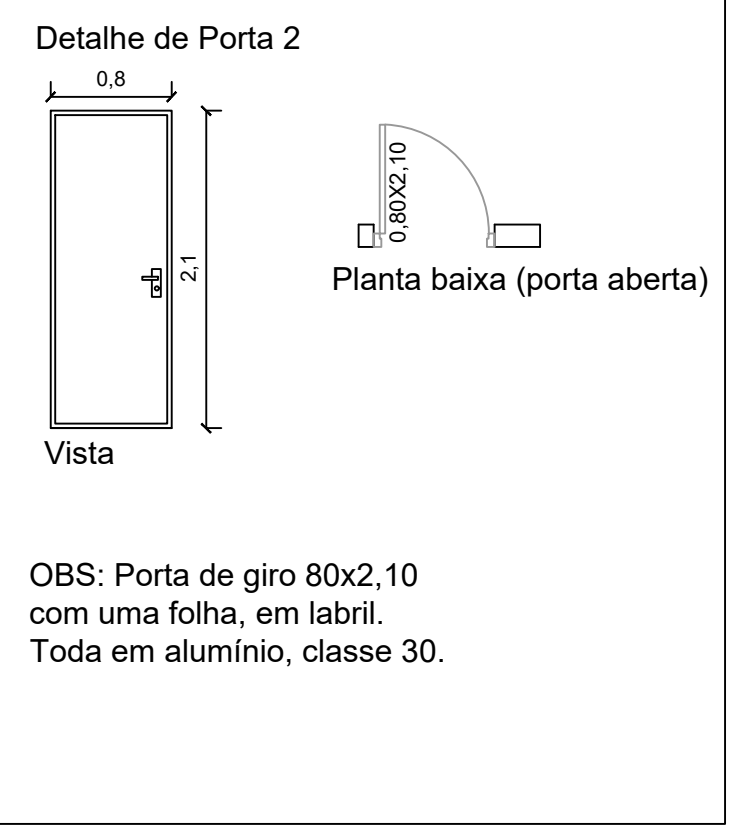


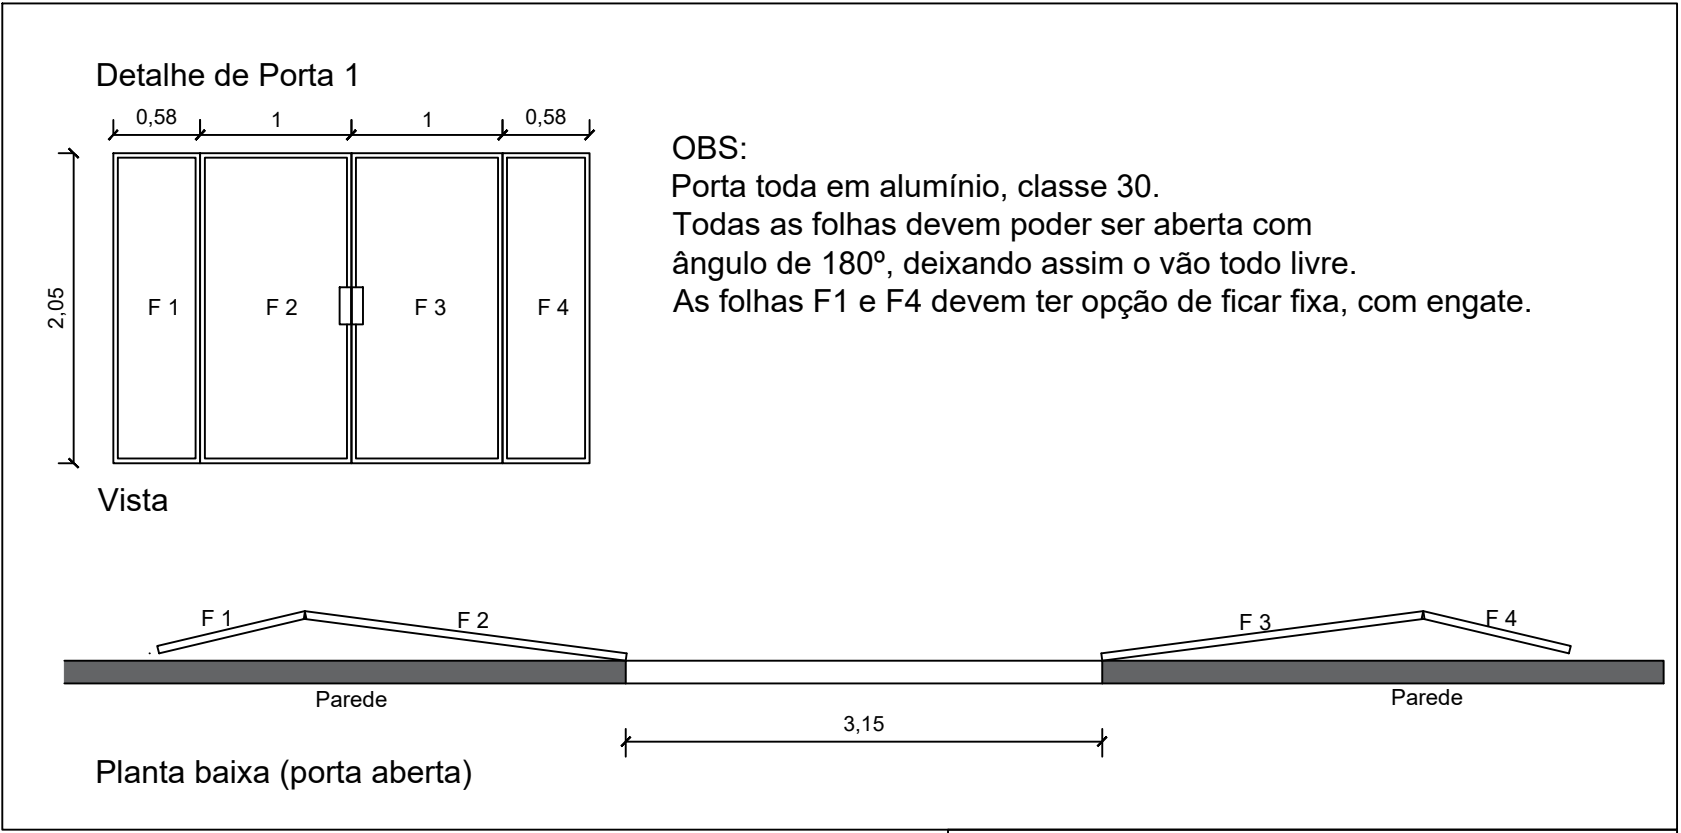

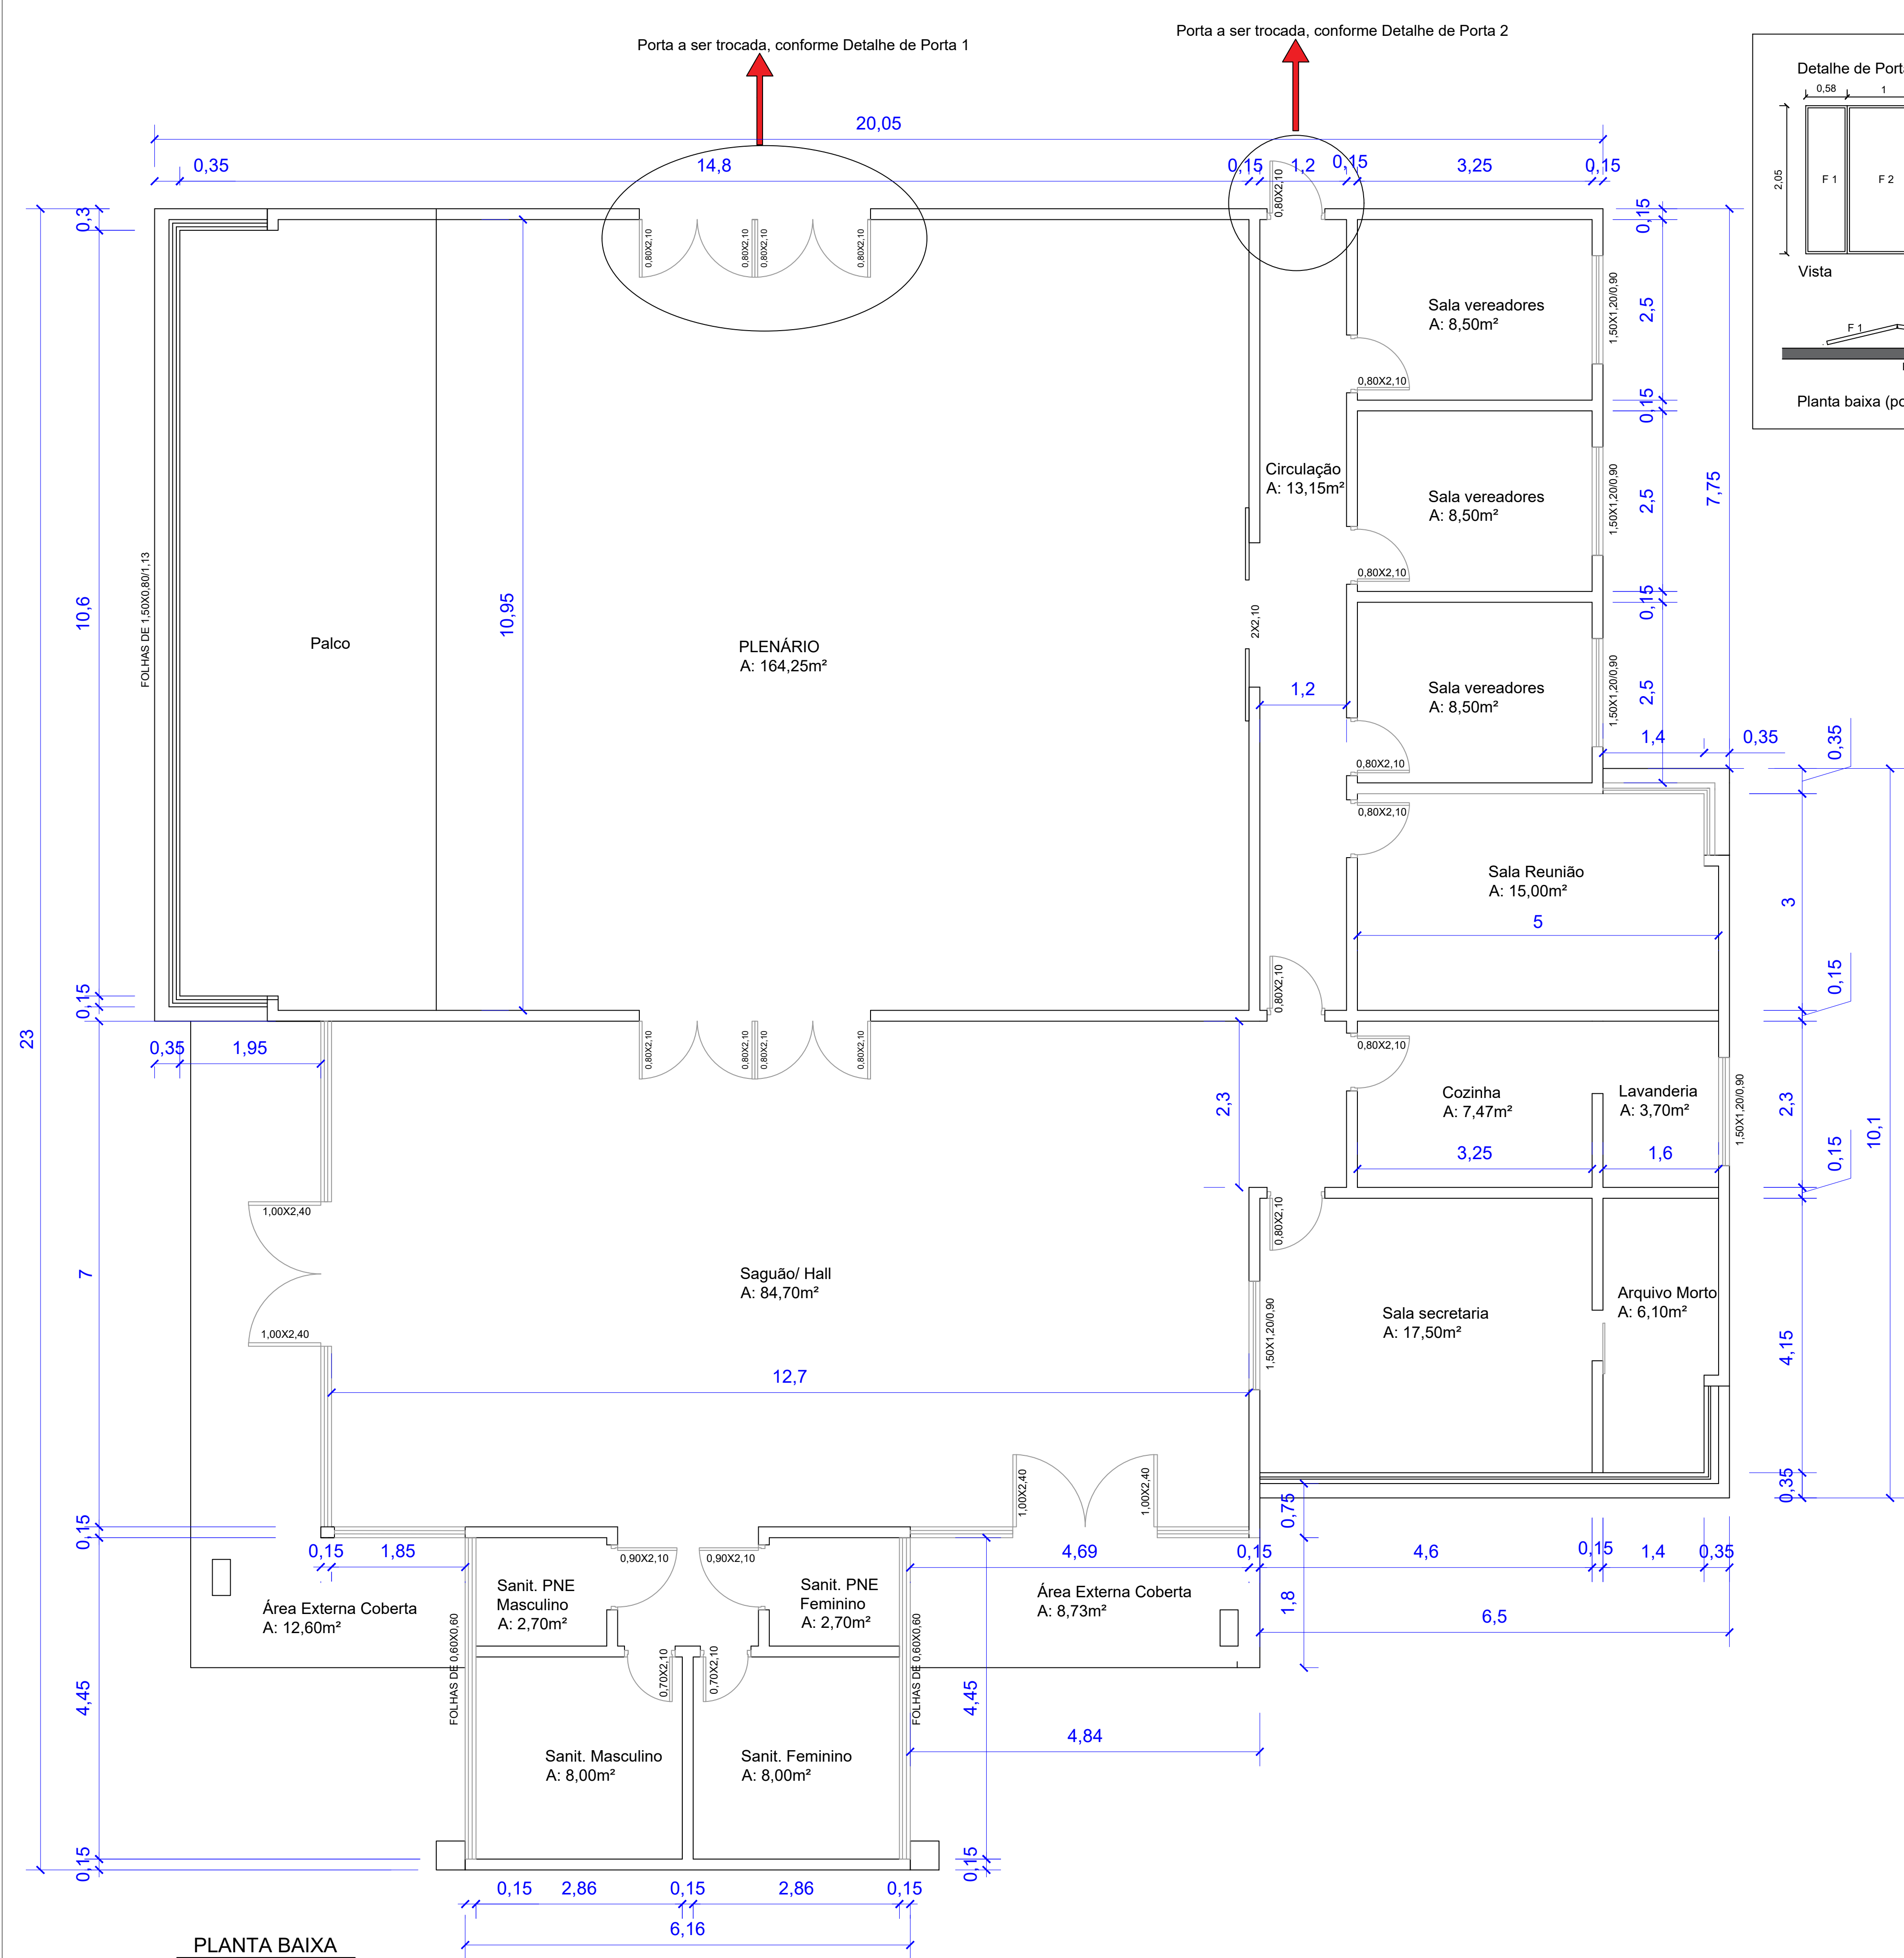

Você sonha,
nós concretizamos!

55 99684 4832
ligaengenharia@hotmail.com
Avenida Jacob Ermino Hartmann, nº 1235 São Martinho/RS

TÍTULO: Planta Baixa			
OBJETIVO: Projeto de reforma e melhorias na Sede da Câmara de Vereadores de São Martinho/RS			
PROPRIETÁRIOS: Câmara de Vereadores de São Martinho/RS		CNPJ: 04.830.314/0001-72	
ENDEREÇO: Avenida Jacob Ermino Hartmann, 240 São Martinho-RS			
ÁREA: 418,40m²	DATA: Junho de 2024	UNIDADE DE MEDIDA: metros	ESCALA: indicada
AUTOR DO PROJETO: Gabriela Blatt		ART: 13214080	
Câmara de Vereadores de São Martinho/RS João Pelet Machado Presidente		Gabriela Blatt Responsável Técnico Eng. Civil - CREA RS221572	

01