

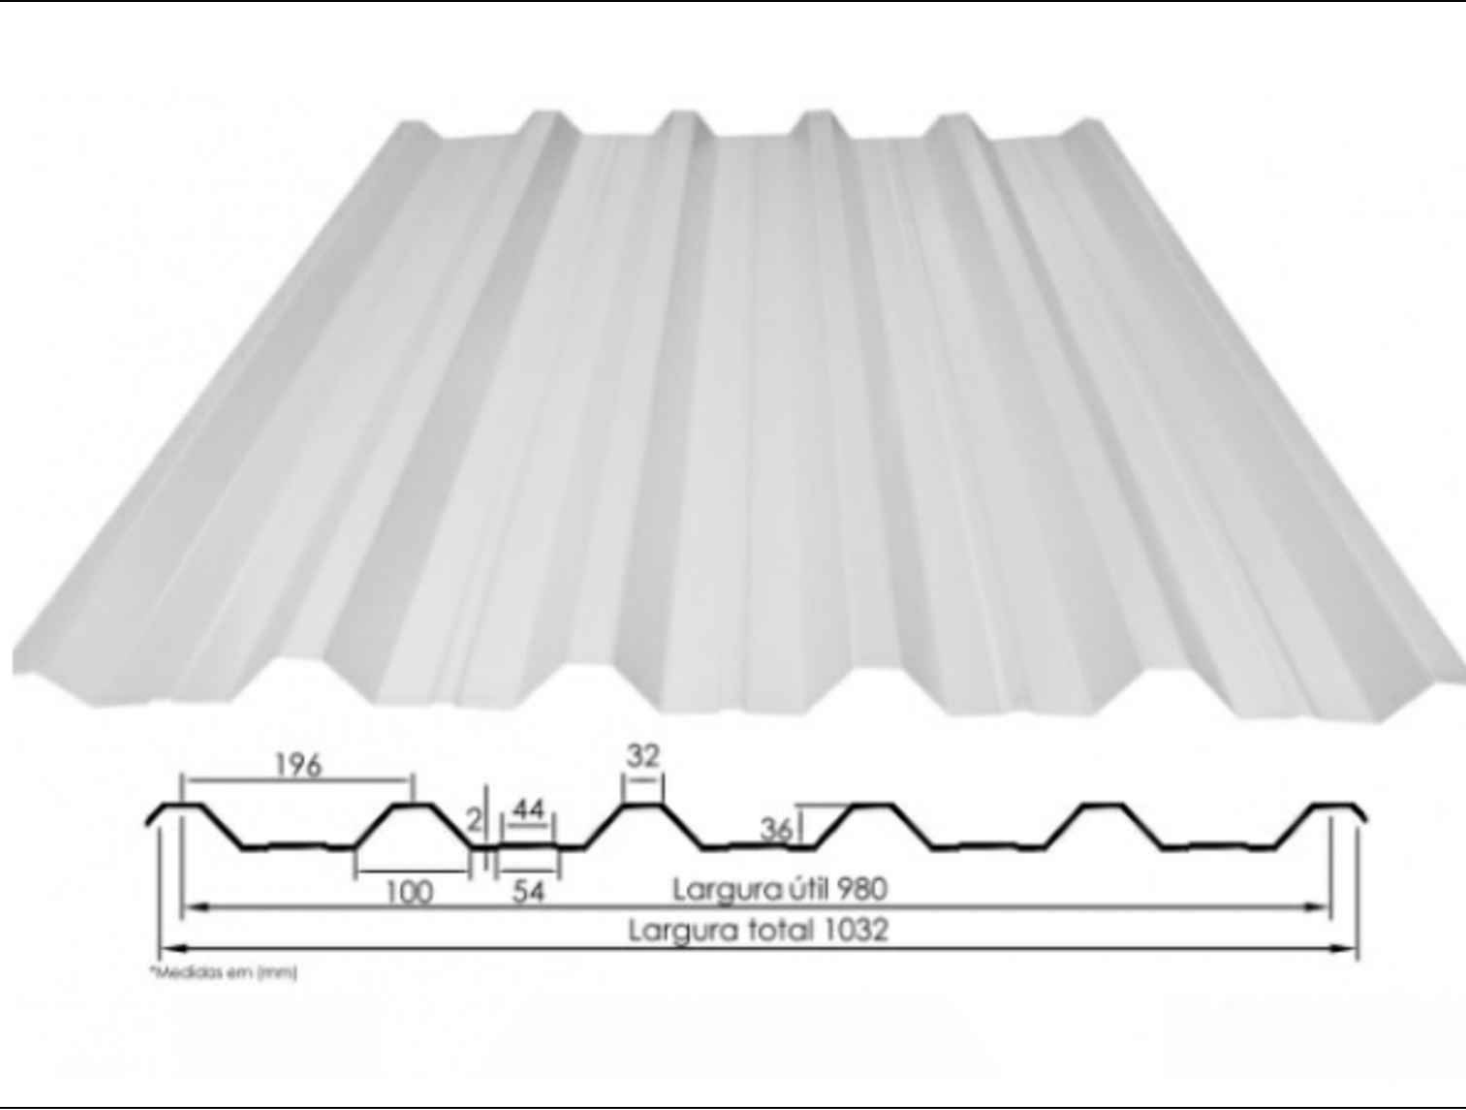


DETALHE TELHA TP40

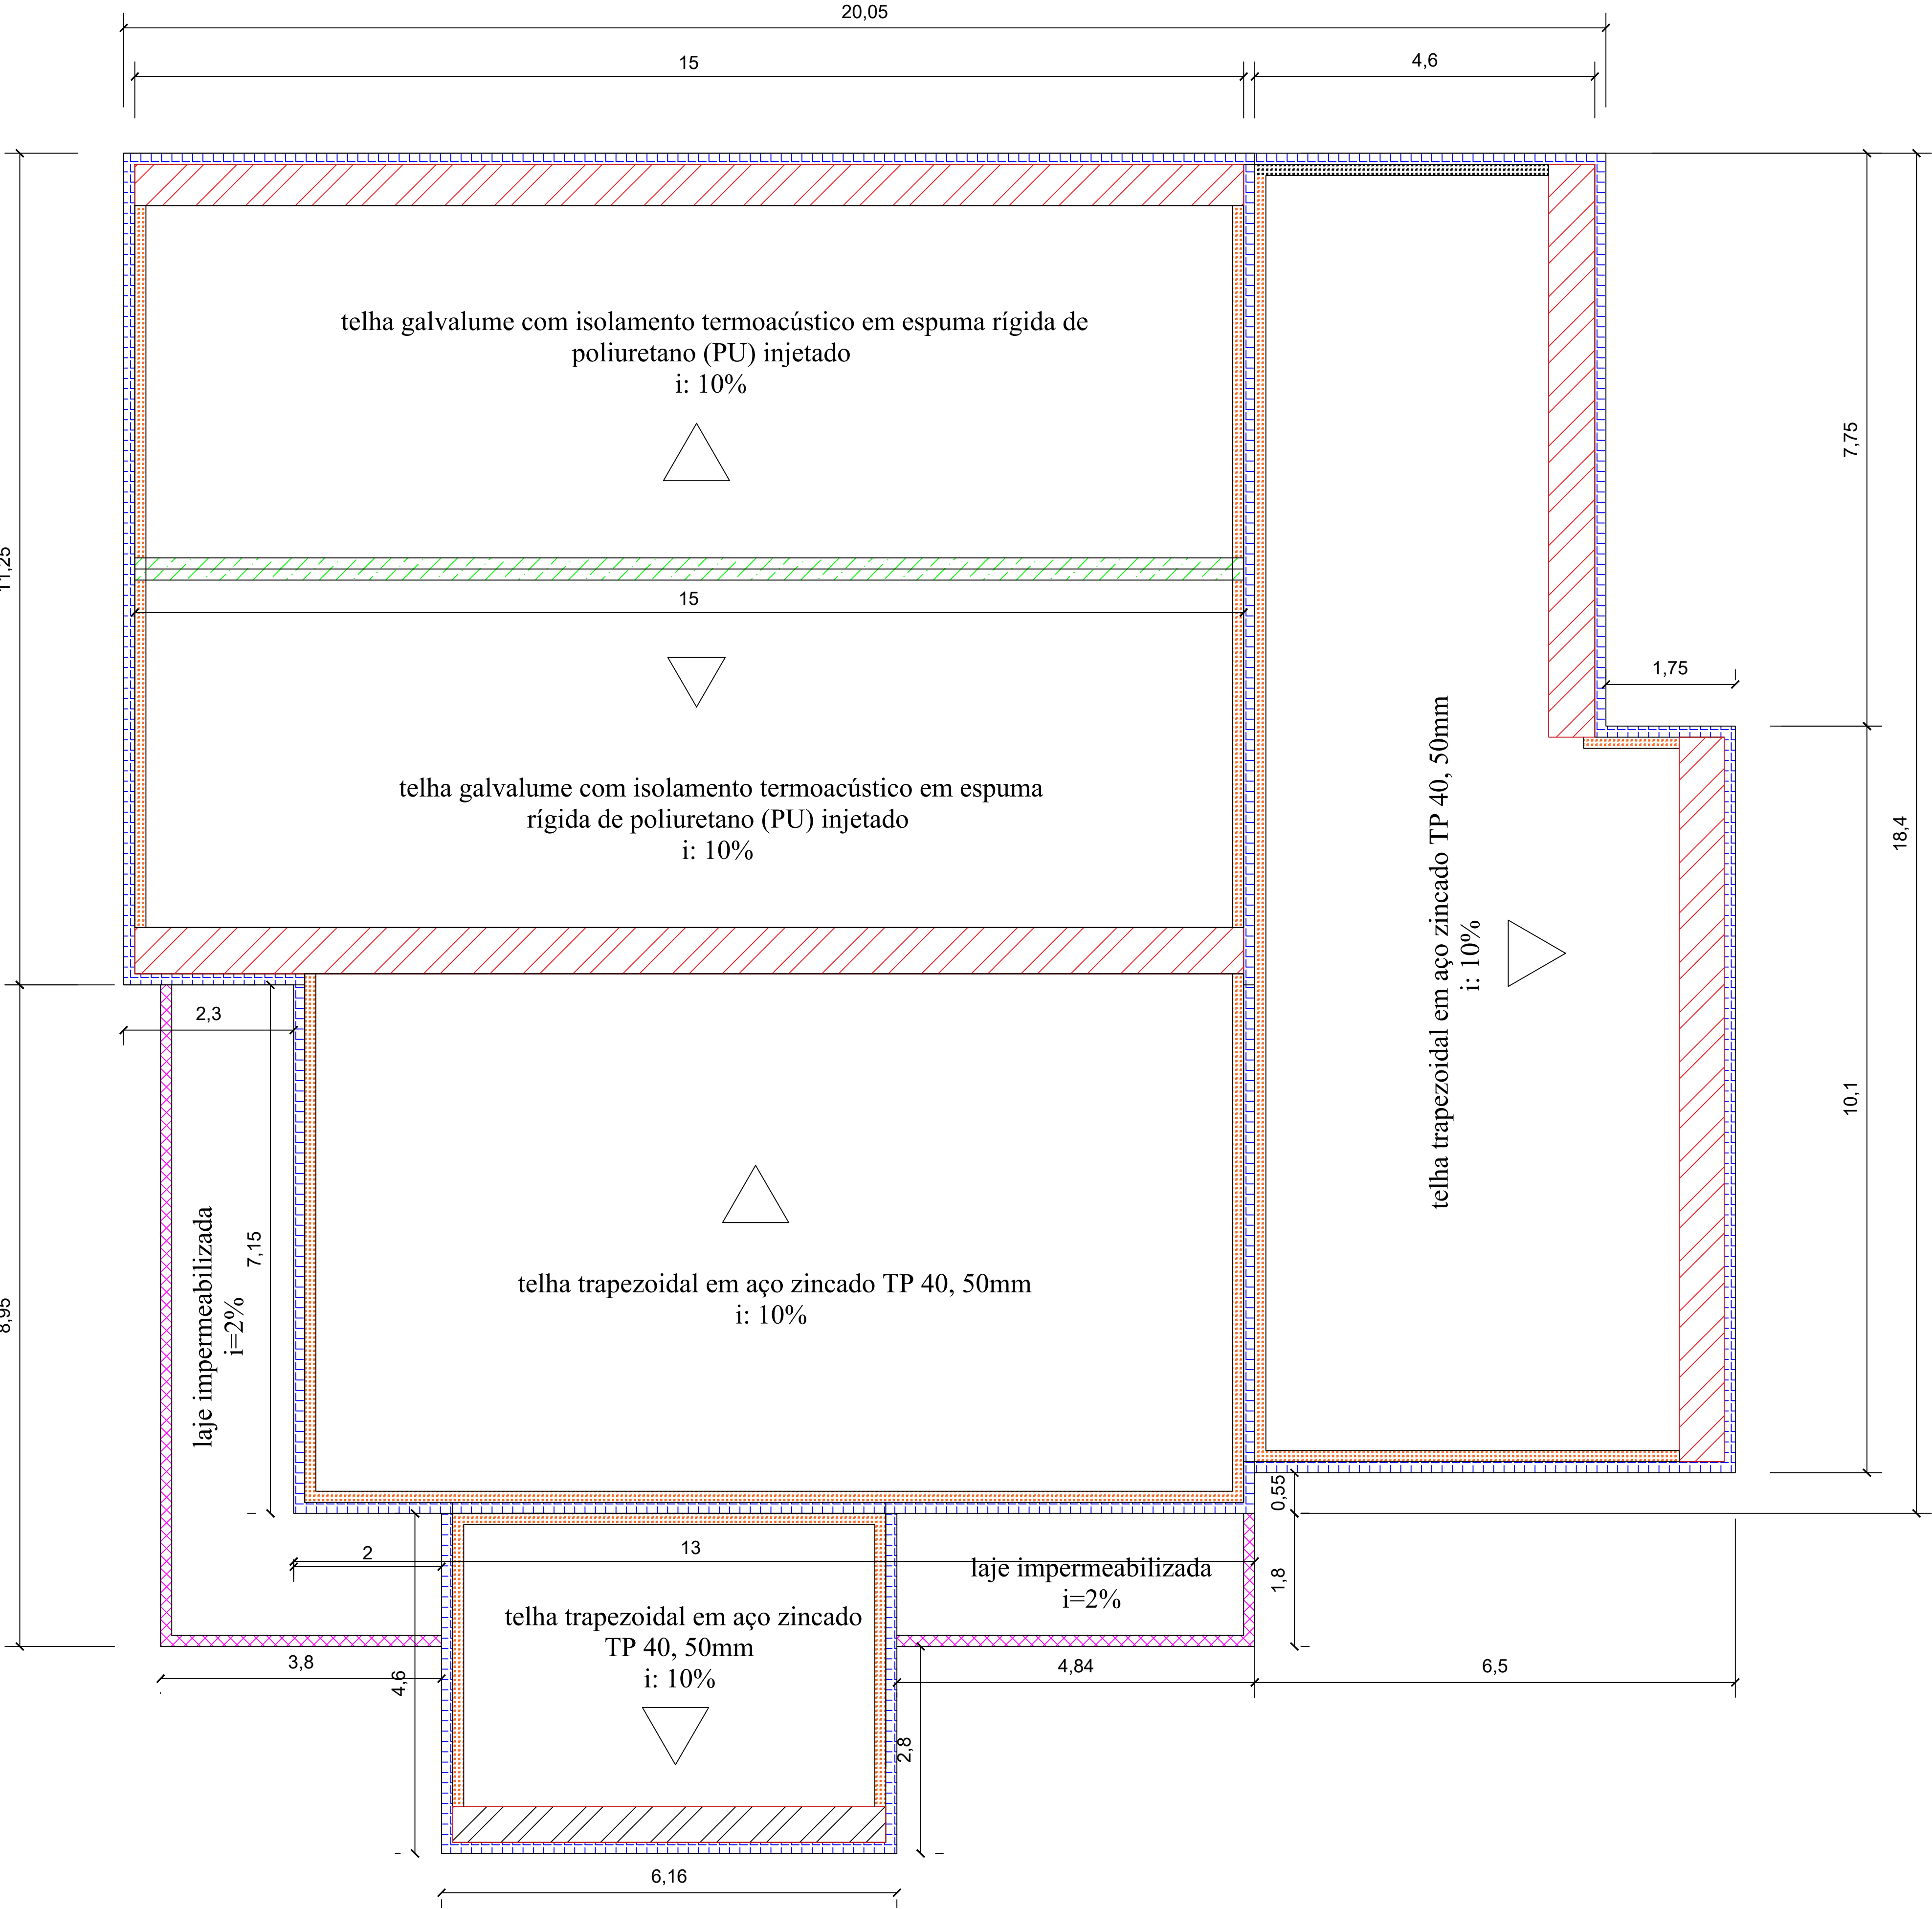

DETALHE TELHA TP40 TERMOACÚSTICA COM PREENCHIMENTO EM PU

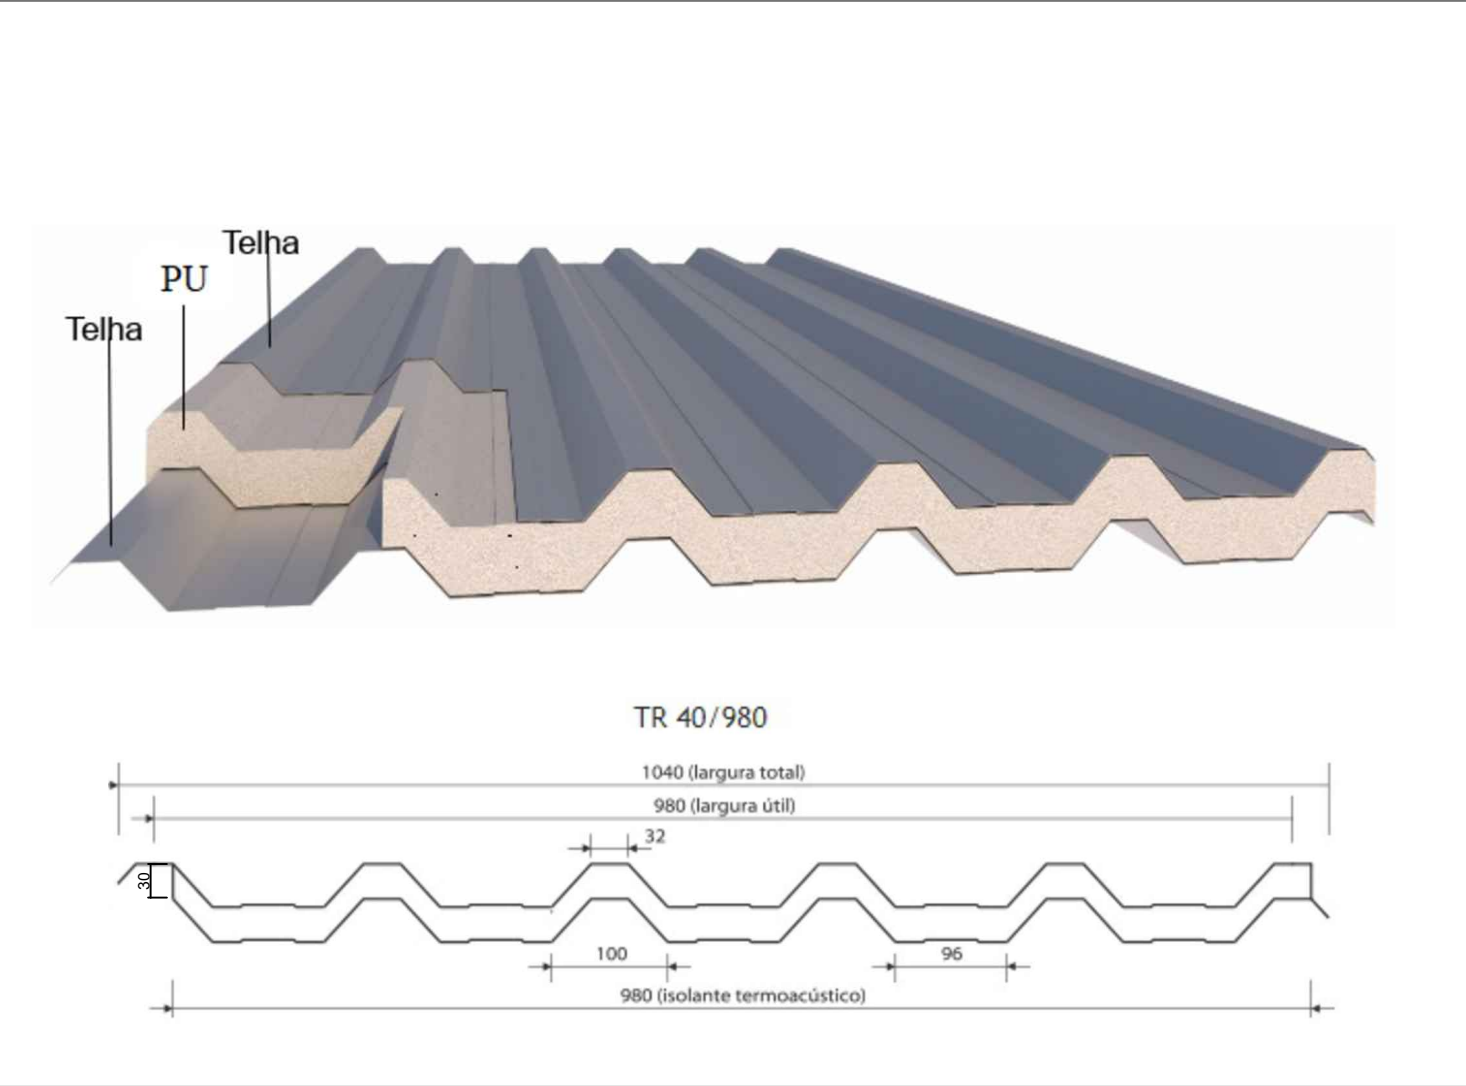

LEGENDA

- Calha (chapa galvanizada nº 24)
- Rufo- Capa de muro (chapa galvanizada nº 26)
- Rufo- cumeeira (chapa galvanizada nº 26)
- Rufo- pingadeira (chapa galvanizada nº 26)
- Rufo (chapa galvanizada nº 26)



Você sonha,
nós concretizamos!

 55 99604 4832
 ligaengenharia@hotmail.com
Avenida Jacob Ermindo Hartmann, nº 1235 São Martinho/RS

TÍTULO:
Projeto de indicação de forro

OBJETIVO:
Projeto de reforma e melhorias na Sede da Câmara de Vereadores de São Martinho/RS

PROPRIETÁRIOS:
Câmara de Vereadores de São Martinho/RS
CNPJ: 04.830.314/0001-72

ENDEREÇO:
Avenida Jacob Ermindo Hartmann, 240
São Martinho-RS

ÁREA:
418,40m²

DATA:
Junho de 2024

UNIDADE DE MEDIDA:
metros

ESCALA:
indicada

AUTOR DO PROJETO:
Gabriela Blatt

ART:
13214080

PRONCHIA:

Câmara de Vereadores de São Martinho/RS
João Pelet Machado
Presidente

Gabriela Blatt
Responsável Técnico
Eng. Civil - CREA RS221572

02