

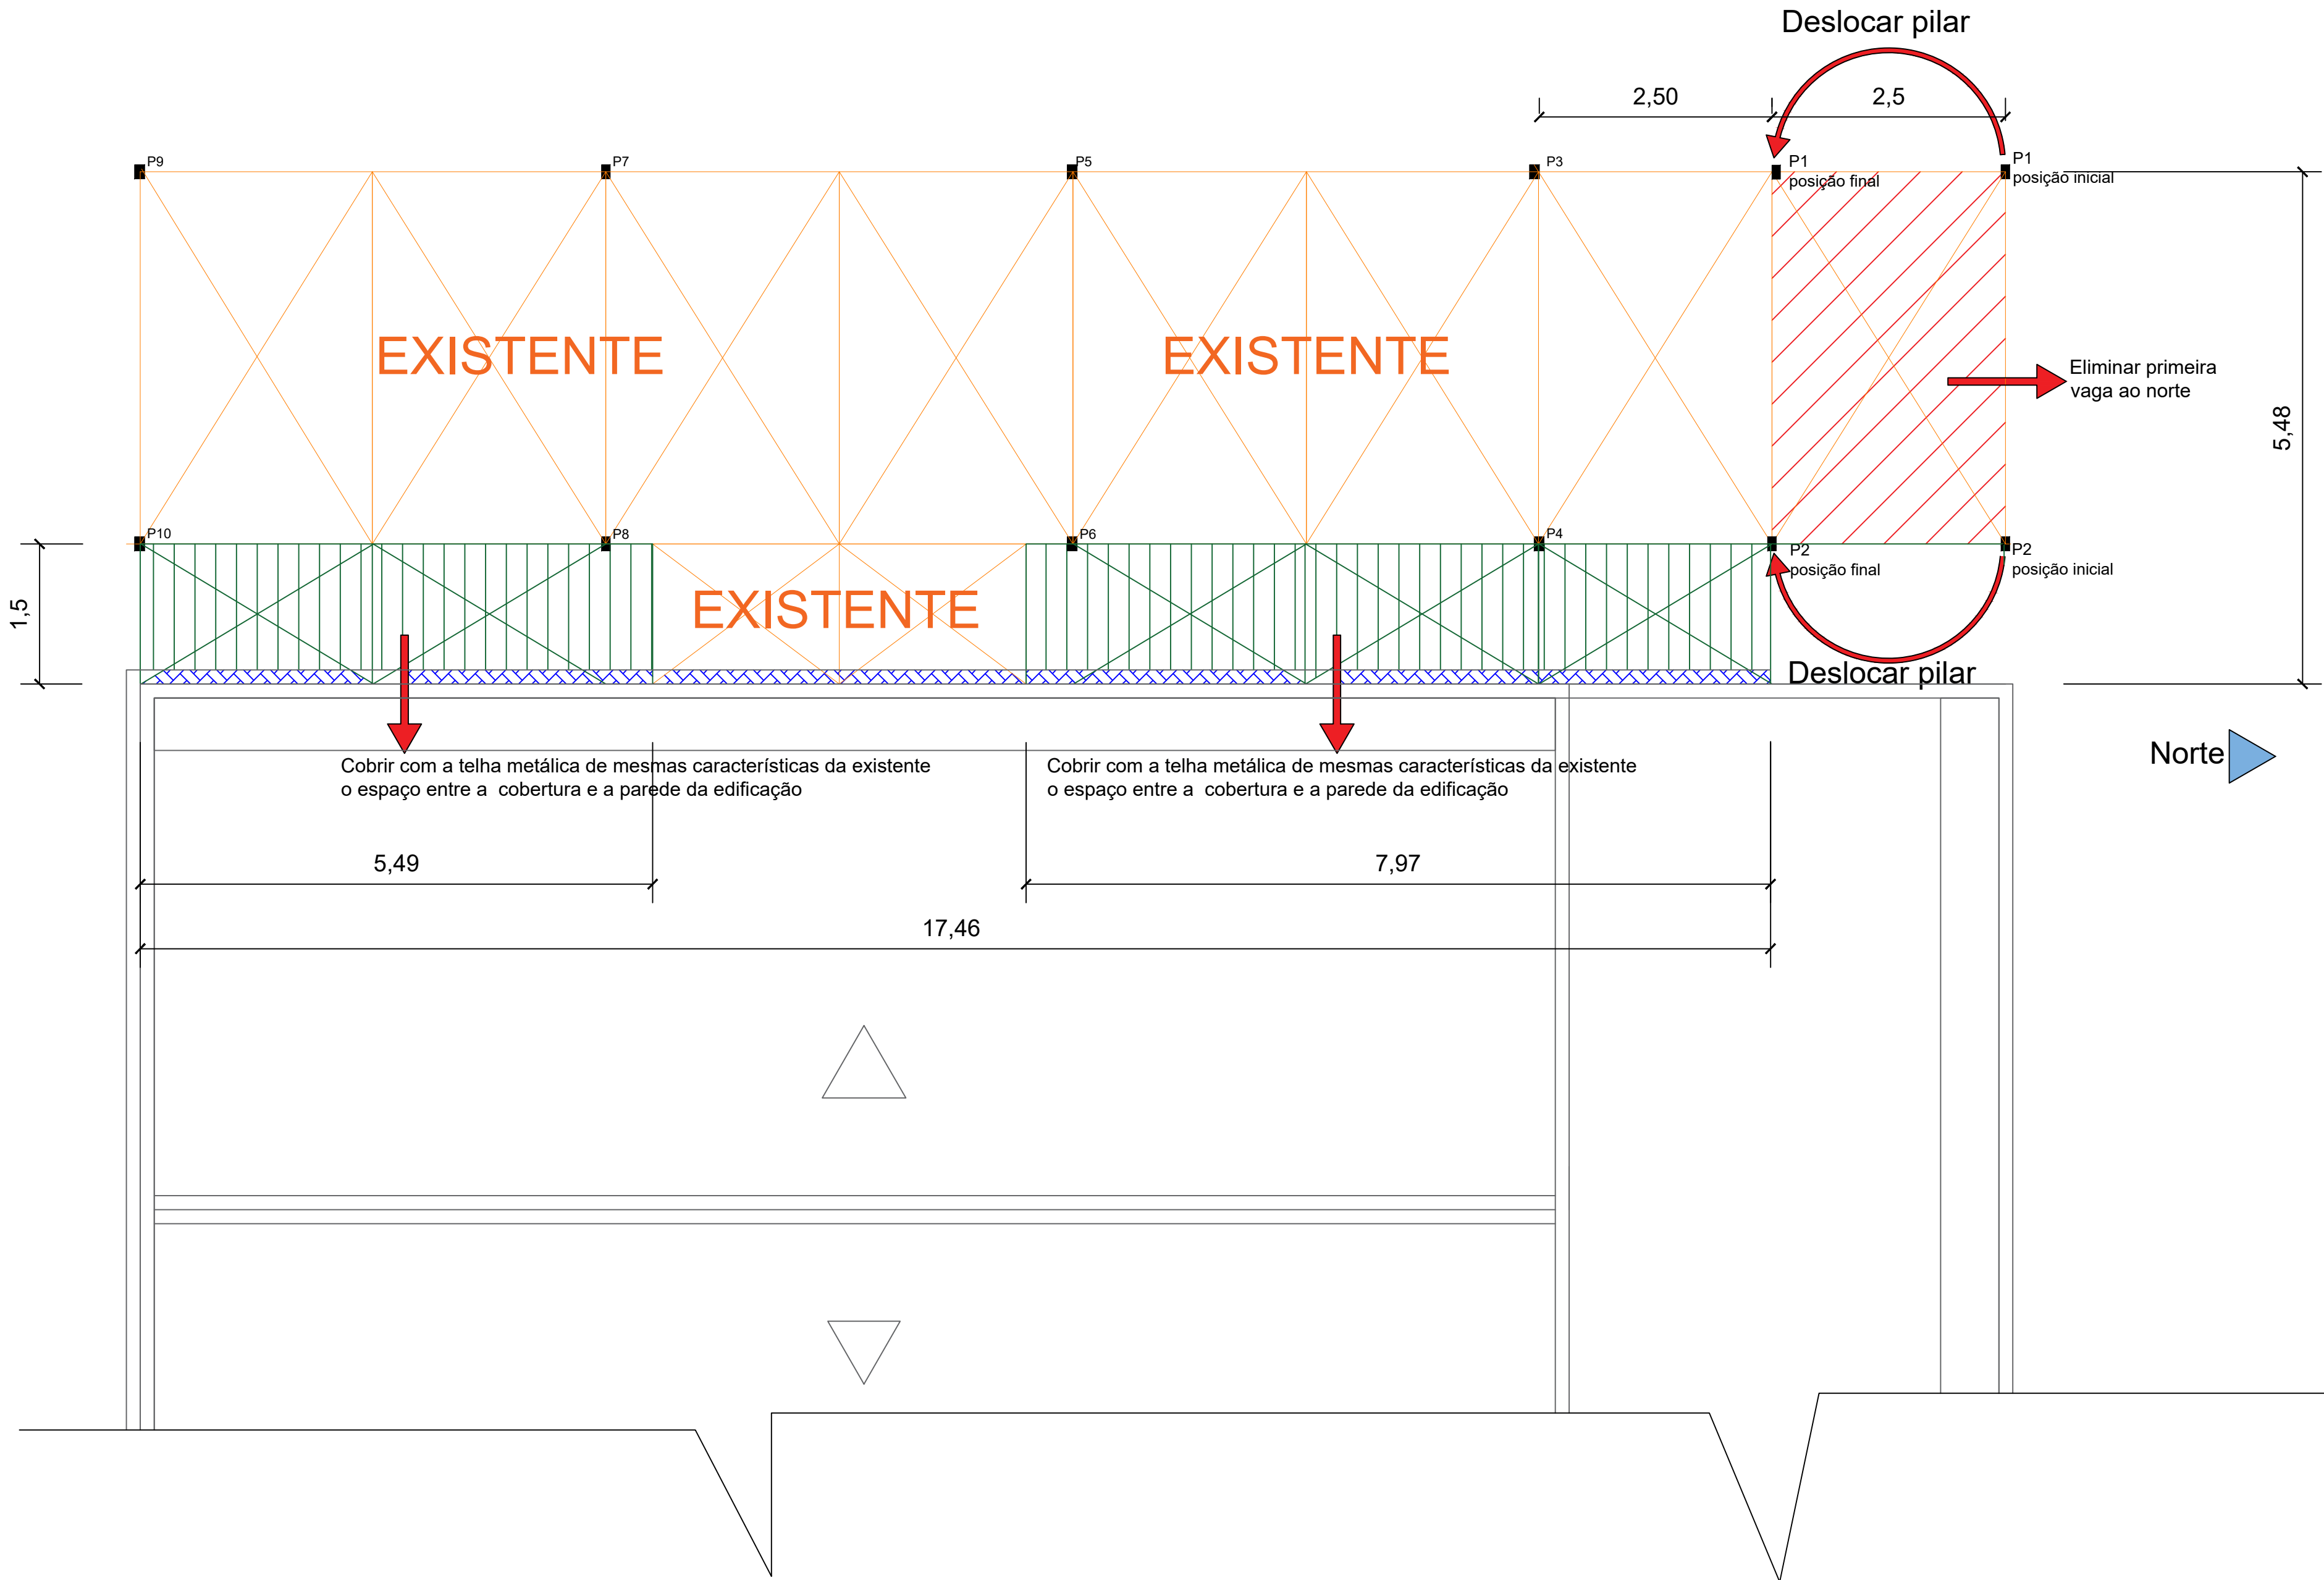
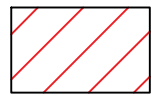


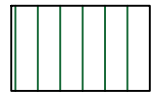

LEGENDA

-  Remoção de telhas e estrutura de telhado
-  Cobertura a ser executada
-  Cobertura existente
-  Rufo - em chapa galvanizada nº 26

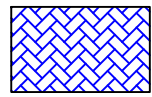

Você sonha,
nós concretizamos!

☎ 55 99684 4832
✉ ligaengenharia@hotmail.com
Avenida Jacob Ermindo Hartmann, nº 1235 São Martinho/RS

TÍTULO: Projeto de reforma de cobertura para carros			
OBJETIVO: Projeto de reforma e melhorias na Sede da Câmara de Vereadores de São Martinho/RS			
PROPRIETÁRIOS: Câmara de Vereadores de São Martinho/RS		CNPJ: 04.830.314/0001-72	
ENDEREÇO: Avenida Jacob Ermindo Hartmann, 240 São Martinho-RS			
ÁREA: 418,40m²	DATA: Junho de 2024	UNIDADE DE MEDIDA: metros	ESCALA: indicada
AUTOR DO PROJETO: Gabriela Blatt		ART: 13214080	

Câmara de Vereadores de São Martinho/RS
João Pelet Machado
Presidente

Gabriela Blatt
Responsável Técnico
Eng. Civil - CREA RS221572