

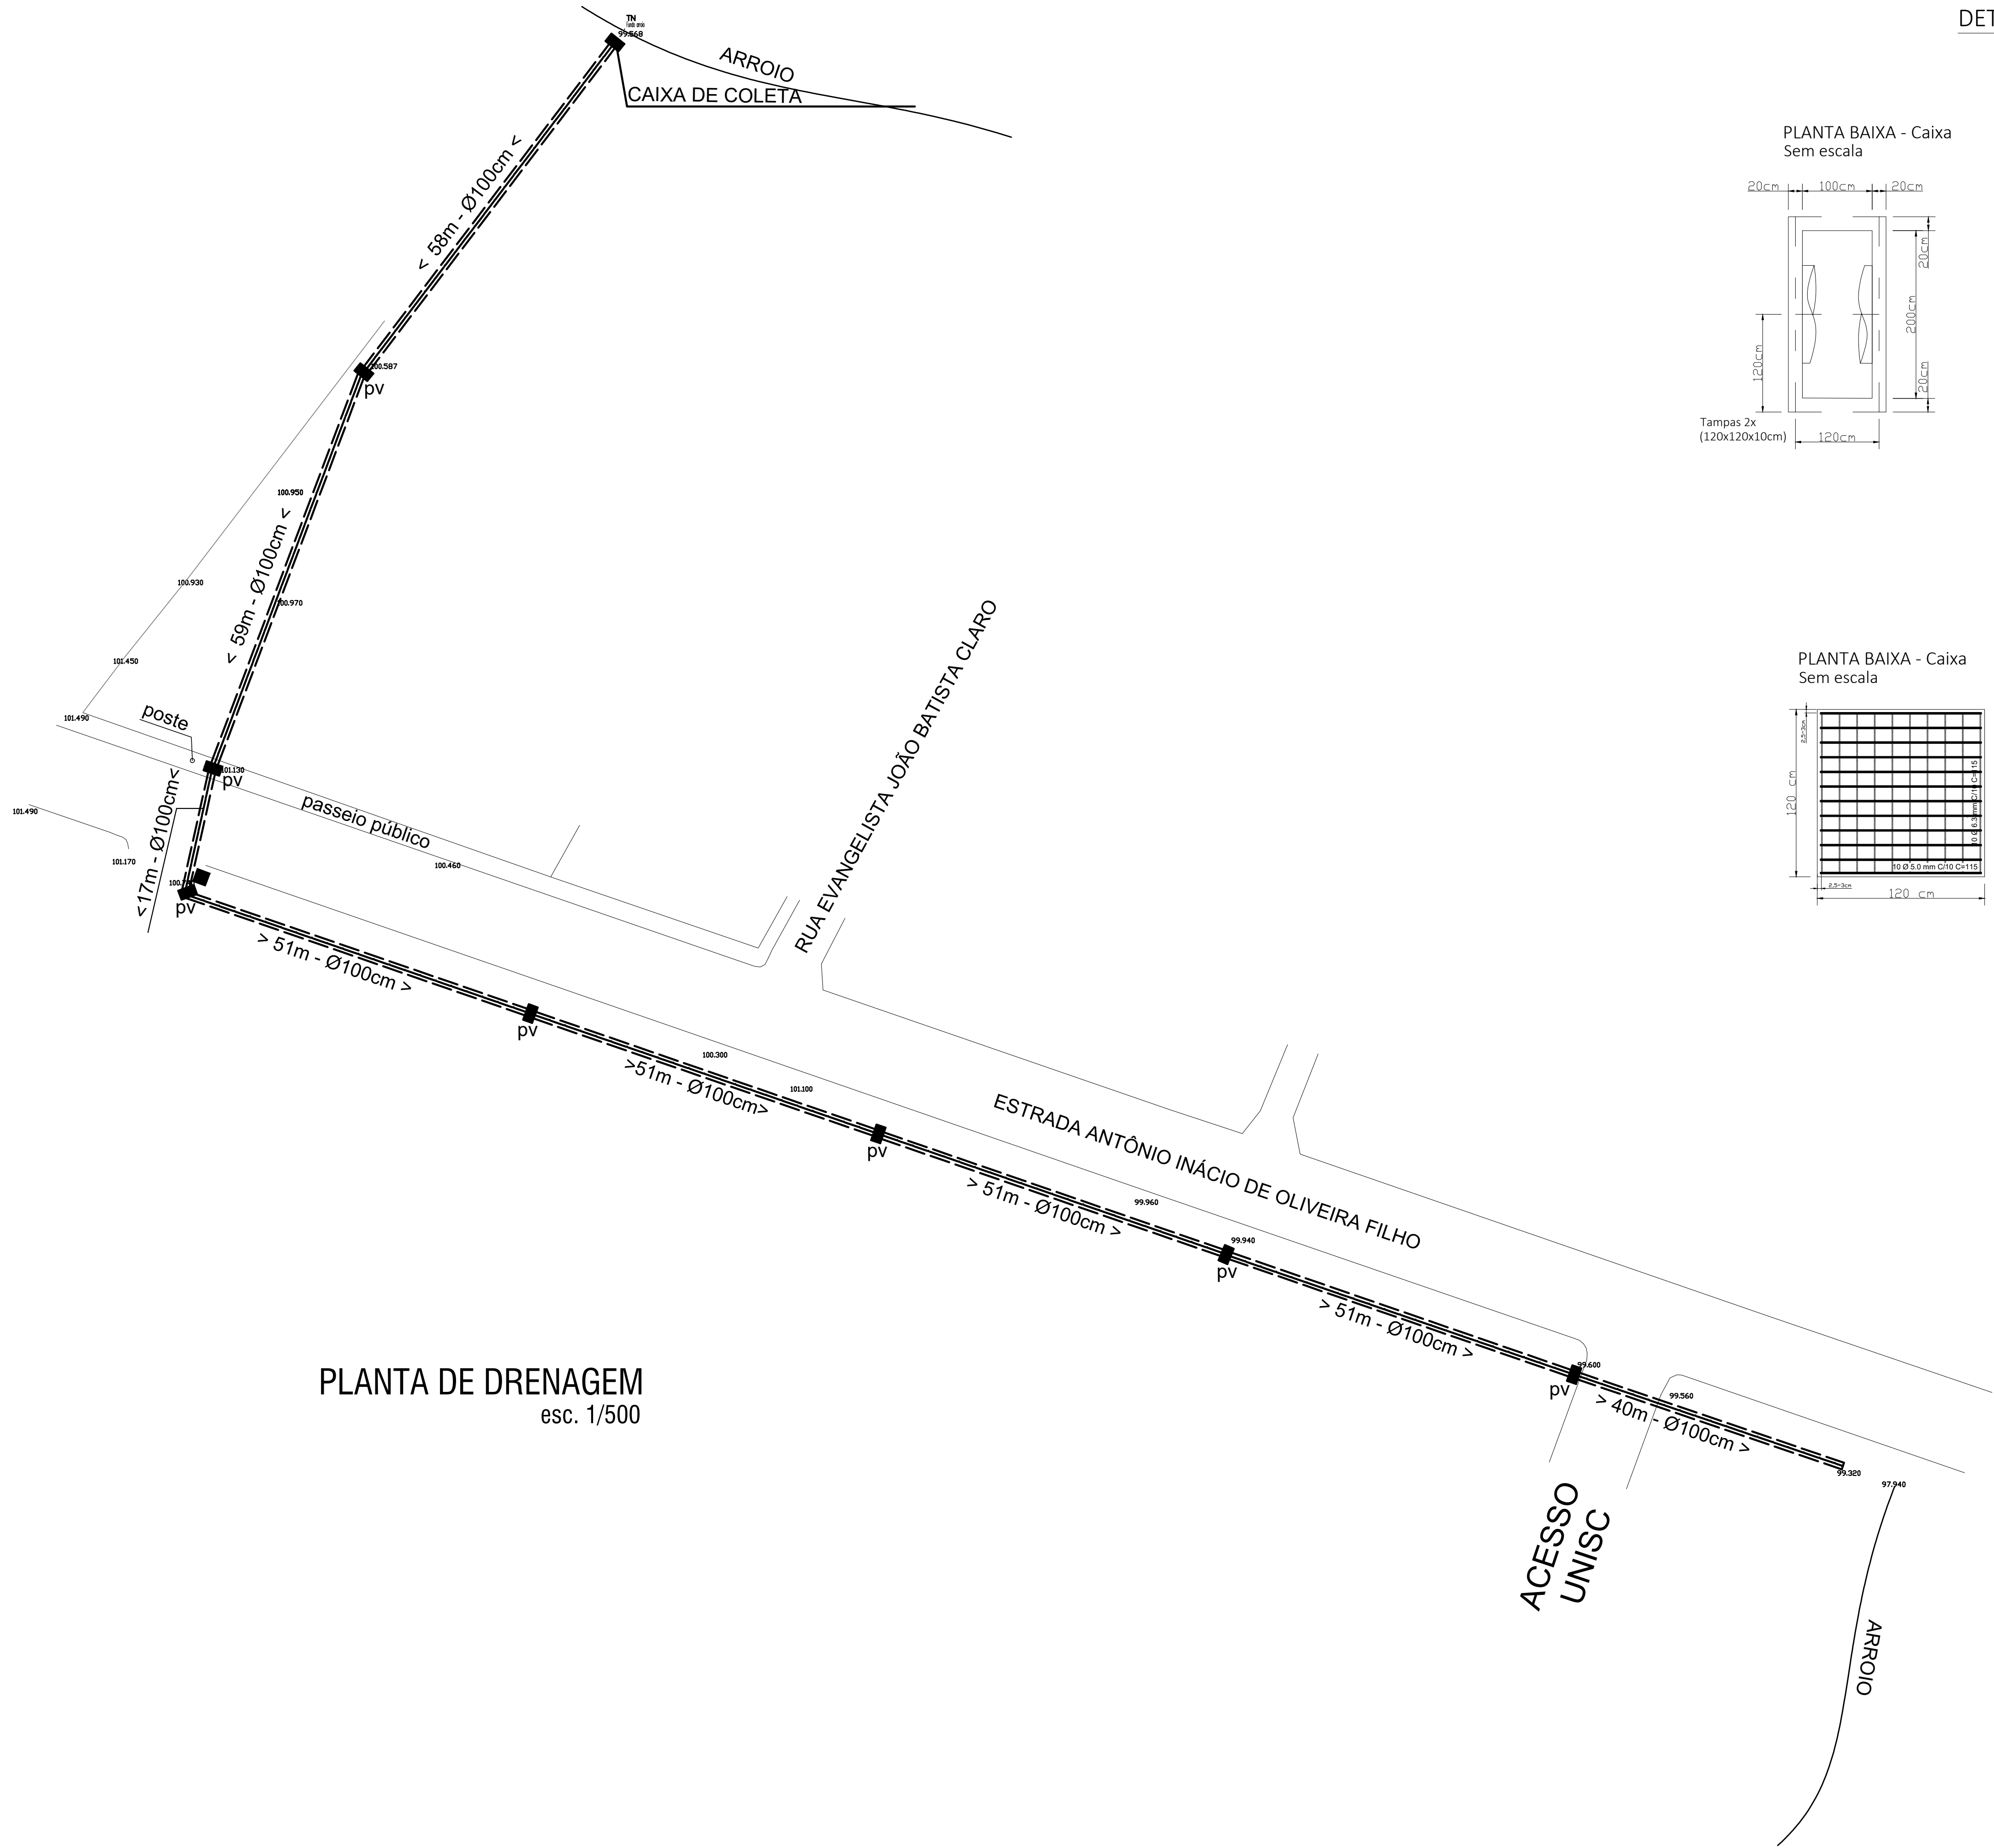


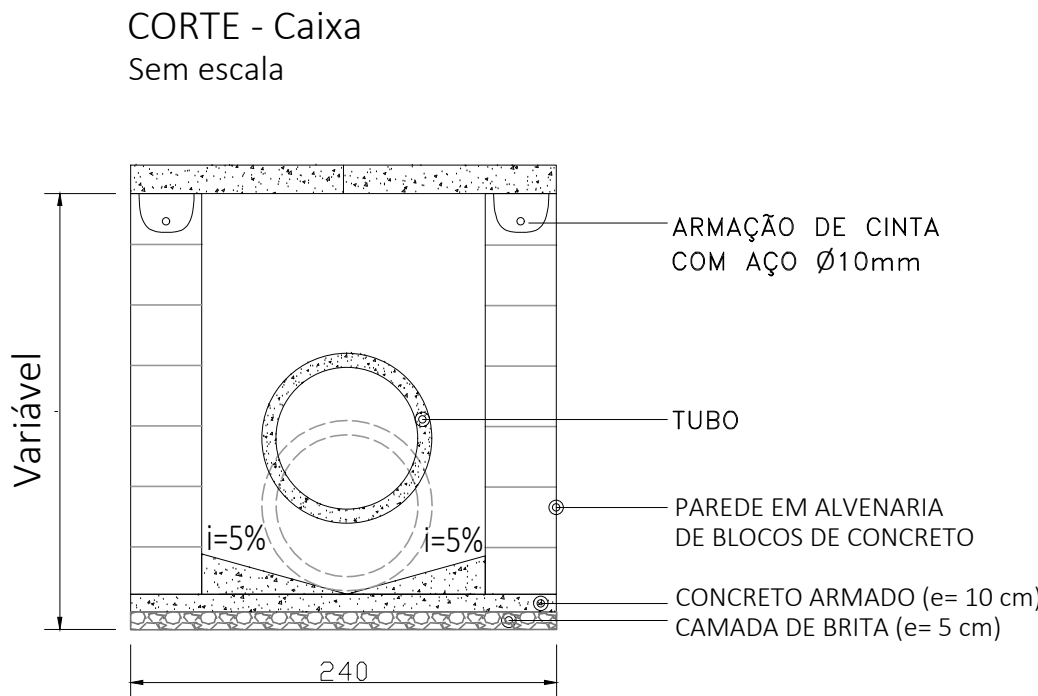


PLANTA DE DRENAGEM
esc. 1/500

DETALHAMENTO DA CAIXA DE PASSAGEM/VISITA
1,00 m x 2,00 m MEDIDAS INTERNAS

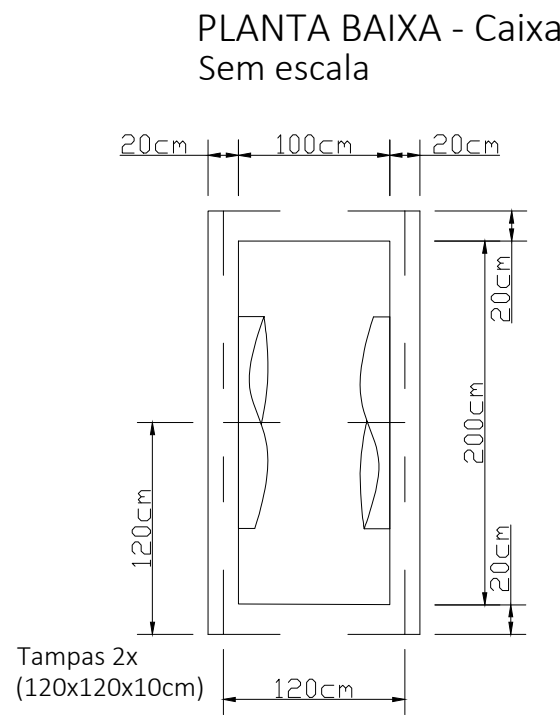

DETALHAMENTO DA TAMPA DA CAIXA DE VISITA

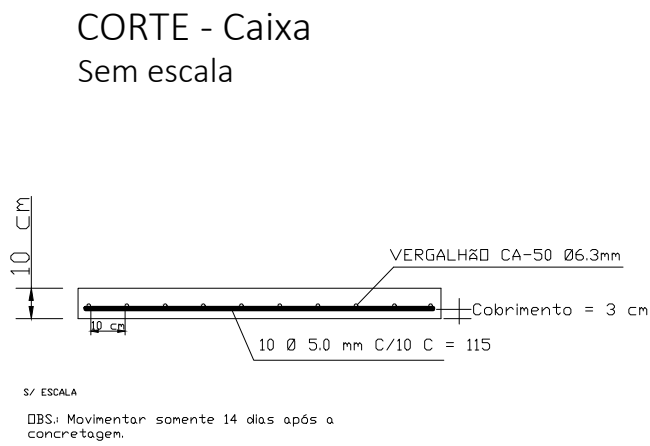



Prefeitura Municipal de Montenegro
Secretaria Municipal de Obras Públicas - SMOP
Rua Ramiro Barcelos, 2993, Centro - Montenegro/RS

Obra DRENAGEM DE CÓRREGO	
Endereço Bairro Aeroclube	
Assunto Planta baixa e detalhes	Escala Indicada
Responsável Técnico - Projeto Leonardo Tyrone Gonçalves da Silva Eng. civil CREA RS 236353	Data 06/2024
	Prancha 01/01