

MEDIDA: 2,10 X 0,60
QUANTIDADE: 01

•Porta na cor azul

•Porta **externa**
Semi-oca em madeira
angelim ou itaúba

P4I

MEDIDA: 2,10 X 0,60
QUANTIDADE: 03

•Porta na cor azul

•Porta **externa**
maciça em madeira
angelim ou itaúba

P4E

MEDIDA: 2,10 X 0,80
QUANTIDADE: 10

•Porta na cor azul

•Porta **interna**
semi-oca em madeira
angelim ou itaúba


P5I

MEDIDA: 2,10 X 0,80
QUANTIDADE: 02

•Porta na cor azul

•Porta **externa**
maciça em madeira
angelim ou itaúba

P5E

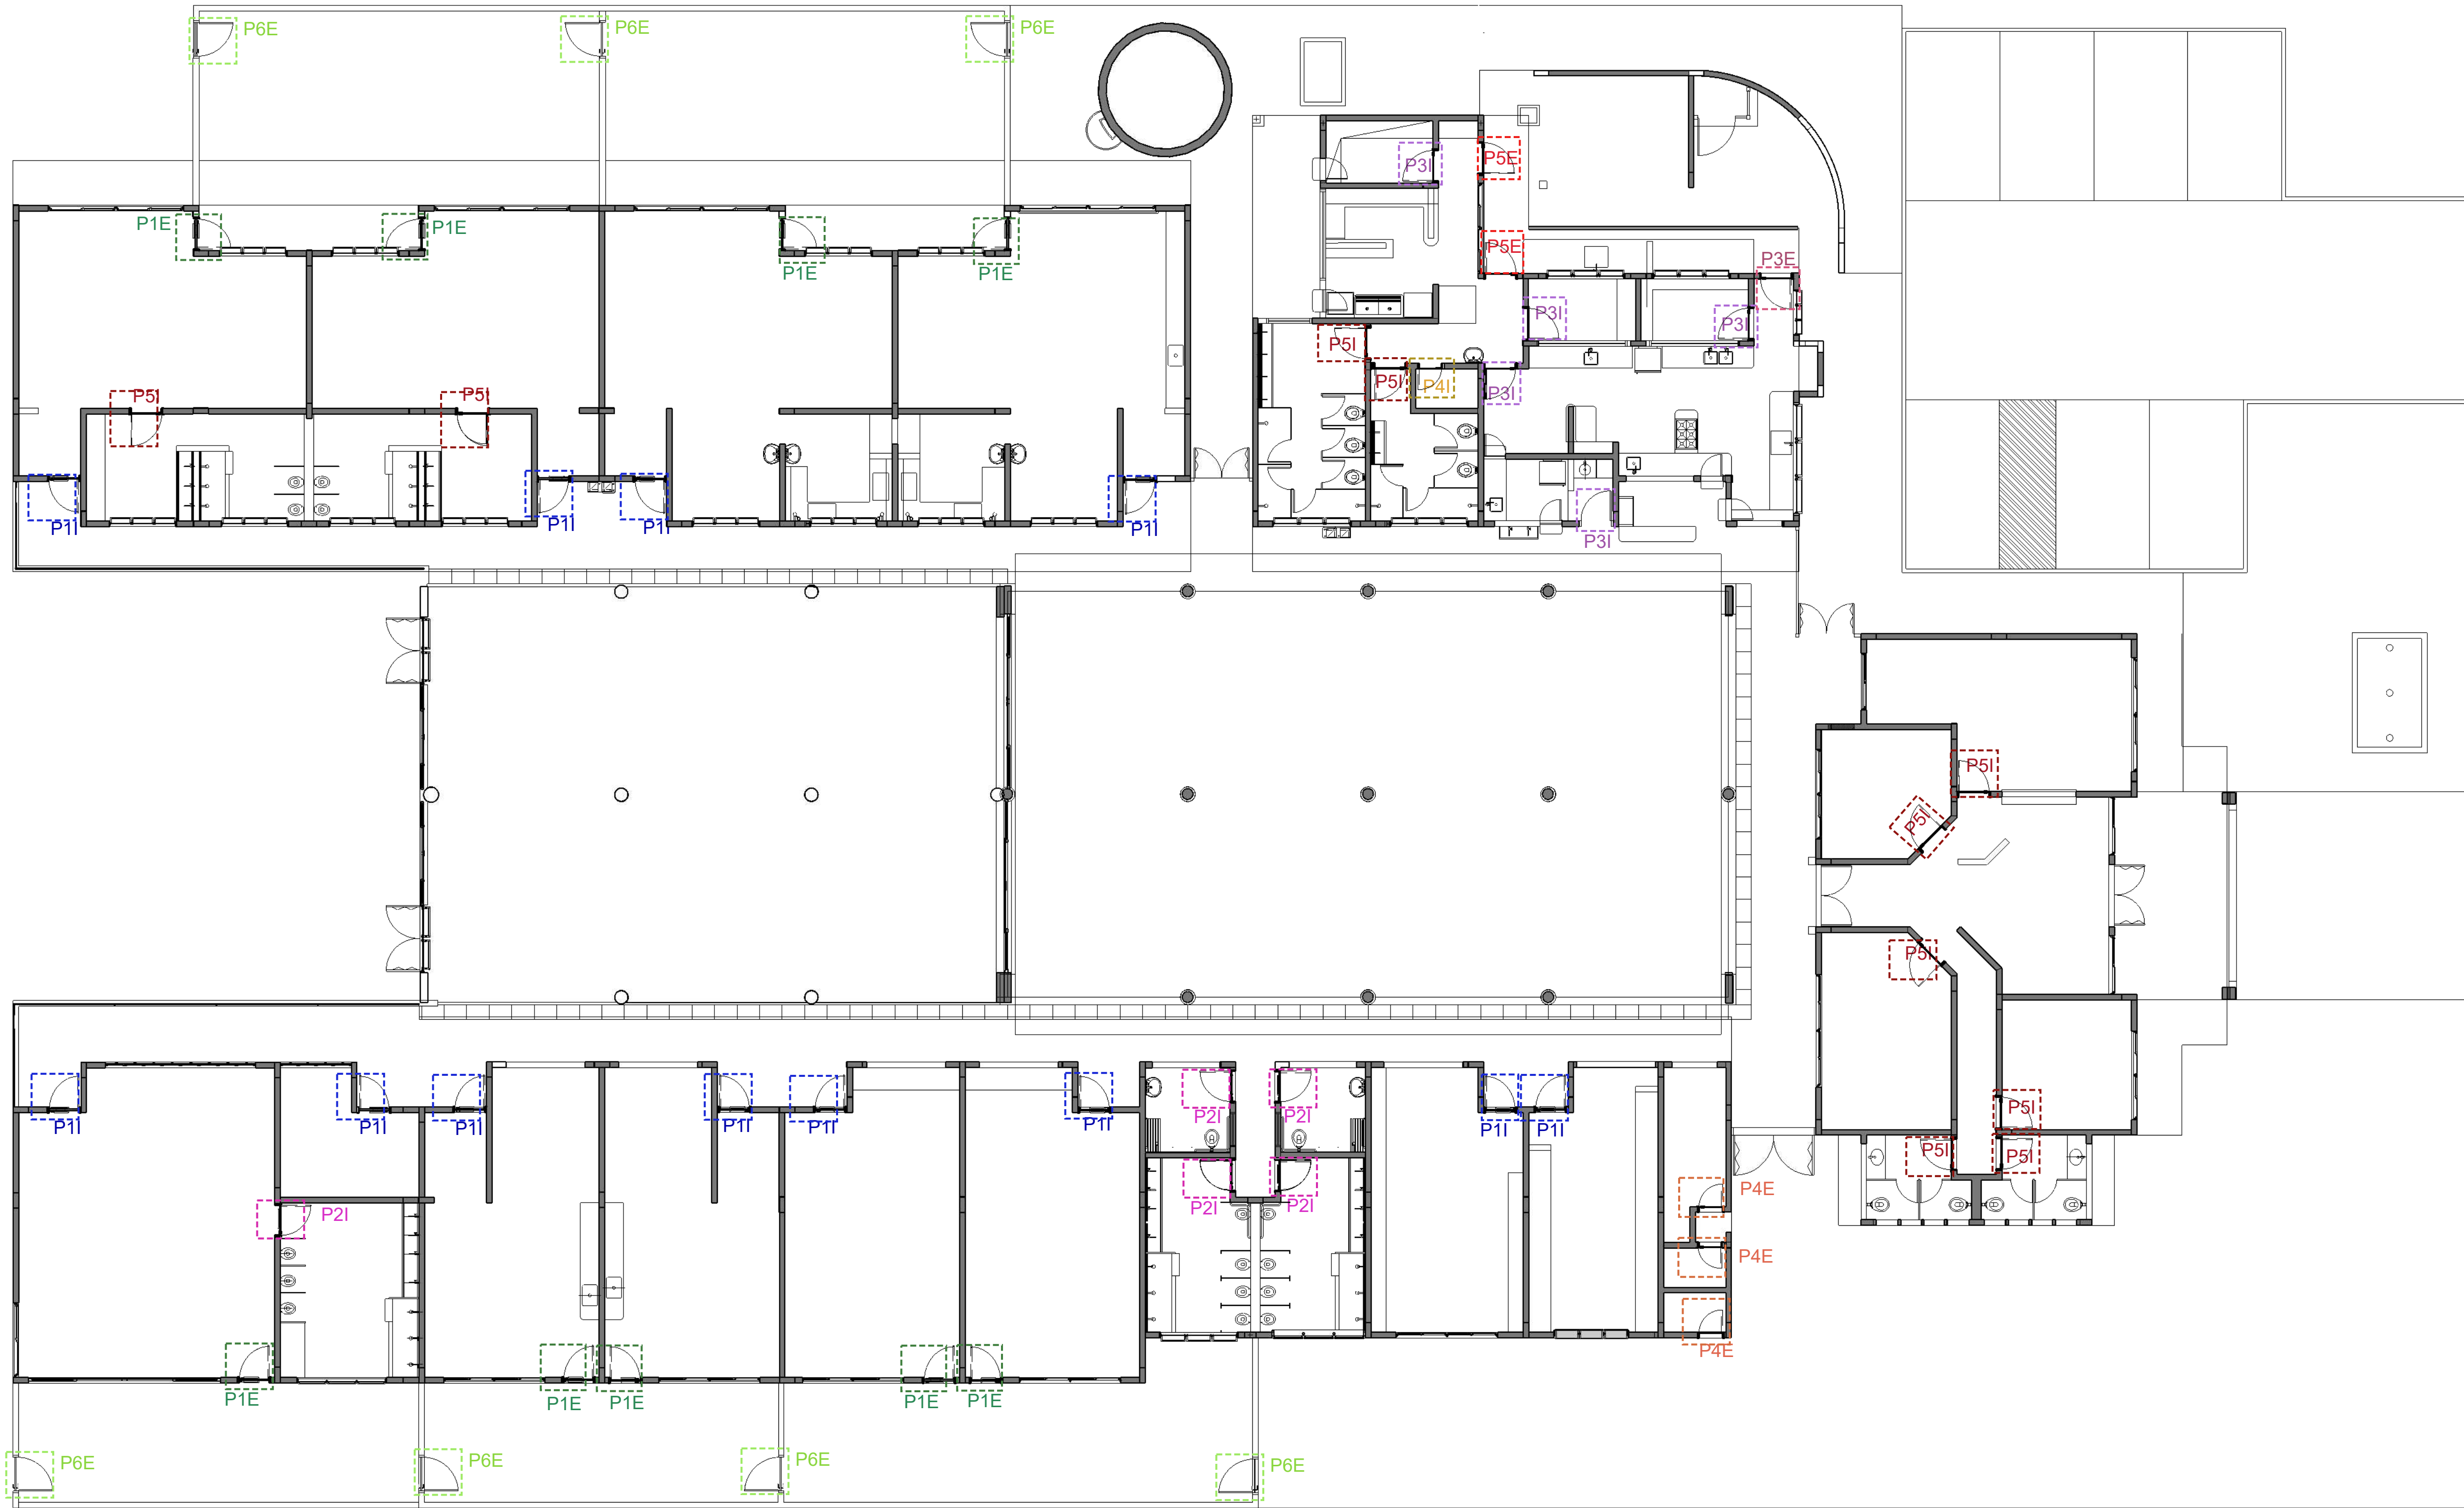

MEDIDA: 2,10 X 0,80
QUANTIDADE: 12

•As cores serão as
mesmas das portas
existentes no local

•Porta **interna**
Semi-oca em madeira
angelim ou itaúba

•Visor em vidro
temperado 10mm

•Puxador horizontal
em aço inox

•placa em alumínio
resistente a impactos

P1I

MEDIDA: 2,10 X 0,80
QUANTIDADE: 09

•As cores serão as
mesmas das portas
existentes no local

•Porta **externa**
maciça em
madeira angelim ou
itaúba

•Visor em vidro
temperado 10mm

•Puxador horizontal
em aço inox

•Placa em alumínio
resistente a impactos

P1E

MEDIDA: 2,10 X 0,80
QUANTIDADE: 05

•Porta na cor azul

•Porta **interna**
Semi-oca em
madeira angelim ou
itaúba

•Puxador horizontal
em aço inox

•Placa em alumínio
resistente a impactos

P2I

MEDIDA: 2,10 X 0,80
QUANTIDADE: 05

•Porta na cor azul

•Porta **interna**
Semi-oca em
madeira angelim ou
itaúba

•ventilação inferior
com veneziana

P3I

MEDIDA: 2,10 X 0,80
QUANTIDADE: 01

•Porta na cor azul

•Porta **externa**
maciça em madeira
angelim ou itaúba

•ventilação inferior
com veneziana

P3E

modelos de PORTA	MEDIDA	TIPO	QUANTIDADE
P1I	2,10X0,80	SEMI – OCA	12
P1E	2,10X0,80	MACIÇA	9
P2I	2,10X0,80	SEMI – OCA	5
P3I	2,10x0,80	SEMI – OCA	5
P3E	2,10x0,80	MACIÇA	1
P4I	2,10x0,60	SEMI – OCA	1
P4E	2,10x0,60	MACIÇA	3
P5I	2,10x0,80	SEMI – OCA	10
P5E	2,10x0,80	MACIÇA	2
P6E	1,10x0,90	MACIÇA	7

MEDIDA: 1,10 X 0,90
QUANTIDADE: 01 (nova)
06(reforma)

•Porta na cor azul

•Porta **externa**
maciça em madeira
angelim ou itaúba

P6E

EQUIPE TÉCNICA DA DEPLAN	AGAPE BONFIM FAGUNDES - ENGENHEIRO CIVIL - CREA 316603 CARLA VOLPATO - ARQUITETA E URBANISTA - CAU A22690-2 PESKA RIBEIRO CARPAGNANI - ARQUITETA URBANISTA - CAU A48330-4 MARIA DA GLÓRIA - ARQUITETA URBANISTA - C32731-5 PEDRO INACIO SANT'ANNA - CREA SC139762-2 ADRIANO FREITAS OLIVEIRA - ENGENHEIRO CIVIL - CREA 51182-D
--------------------------	---

ESTADO DO RIO GRANDE DO SUL
PREFEITURA MUNICIPAL DE IMBUÍ
AVENIDA PARAGUASSU, 1043 - CENTRO - CEP 95.625-000 - IMBUÍ - RS

GERA: REFORMA E AMPLIAÇÃO VÓ ROSA
ENDEREÇO DA OBRA: RUA MACHADO DE ASSIS Nº 98, BAIRRO NOVA NORDESTE - IMBUÍ - RS

ADMINISTRAÇÃO

2021/2024

SECRETARIA MUNICIPAL DE FINANÇAS E PLANEJAMENTO ESTRATÉGICO

DEPLAN
deplan@imbu.rs.gov.br

ESTABELECIDOR: PAULO KAPPEL

DESENHO: CPV

ESCALA: INDICADAS

DATA: abril/2024

ÁREA: 1165,23m² (existente)
316,87m² (a construir)

PROJETO: PROJETO ARQUITETÔNICO
DETALHAMENTO GERAL DAS PORTAS

09/11