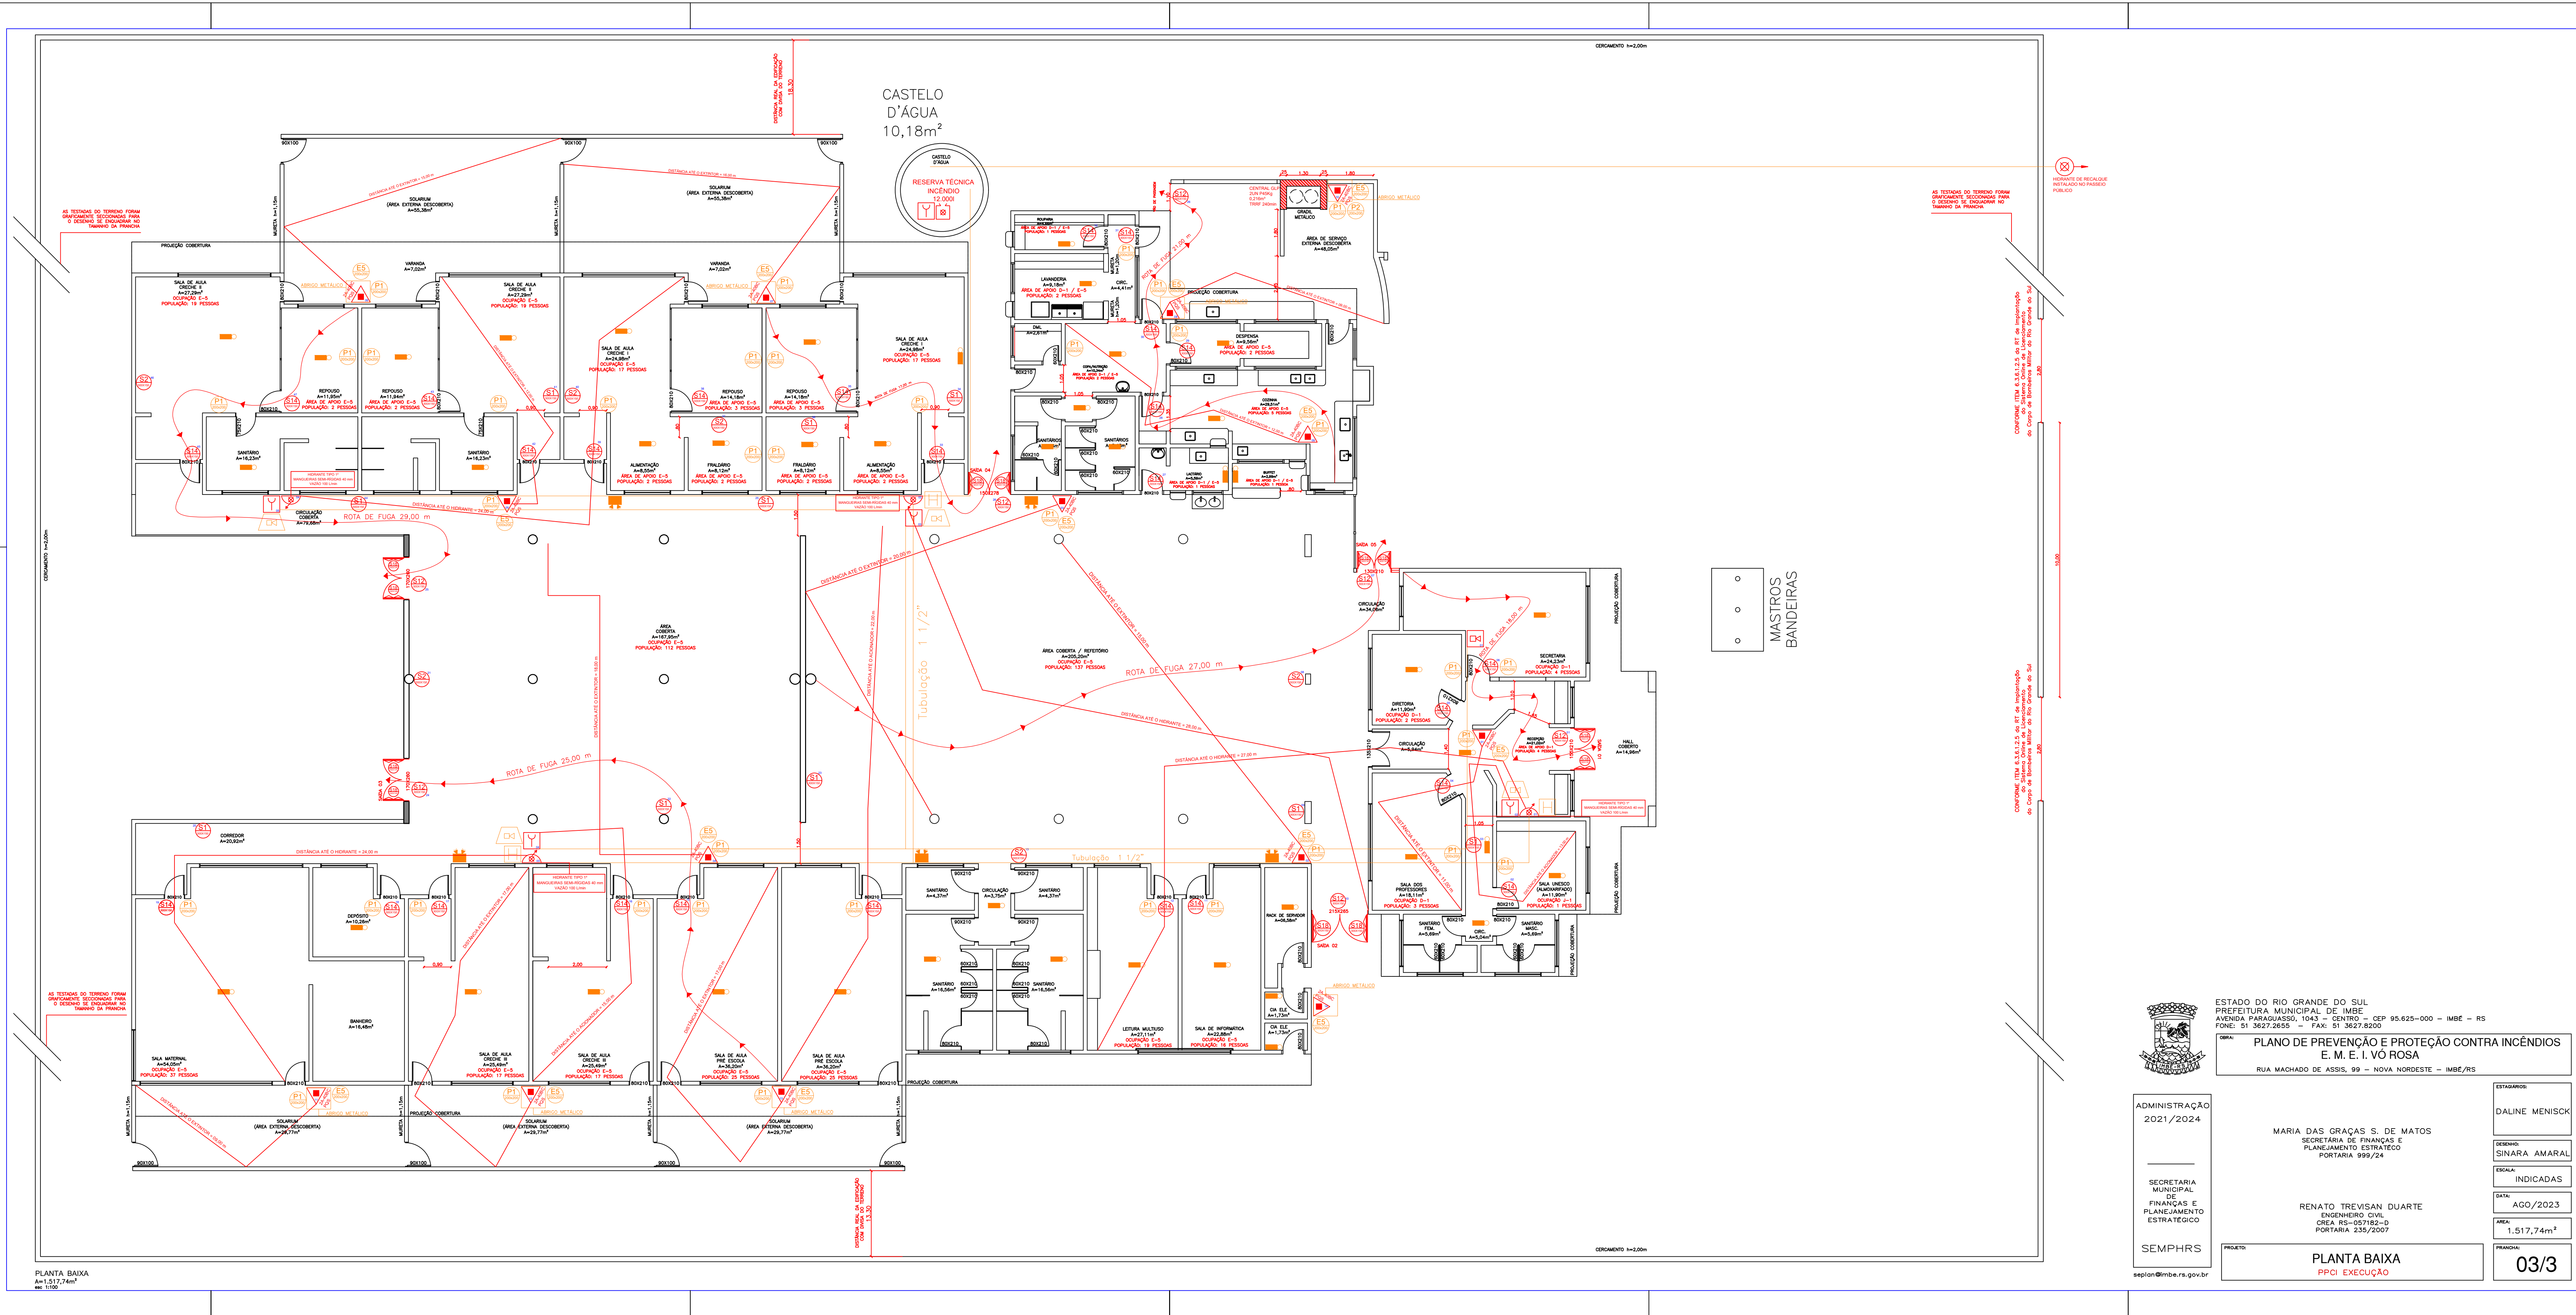


ESTADO DO RIO GRANDE DO SUL
PREFEITURA MUNICIPAL DE IMBÉ
AVENIDA PARAGUASSU, 1043 - CENTRO - CEP 95.625-000 - IMBÉ - RS
FONE: 51 3627.2855 - FAX: 51 3627.8200
GAB: PLANO DE PREVENÇÃO E PROTEÇÃO CONTRA INCÊNDIOS
E. M. E. I. VÔ ROSA
RUA MACHADO DE ASSIS, 99 - NOVA NORDESTE - IMBÉ/RS

ADMINISTRAÇÃO
2021/2024
SECRETARIA MUNICIPAL DE FINANÇAS E PLANEJAMENTO ESTRATÉGICO
SEMPHRS
sephrs@imbe.rs.gov.br

ESTAGIÁRIOS
DALINE MENISCK
DESENHO
SINARA AMARAL
ESCALA
INDICADAS
DATA
AGO/2023
ÁREA
1.517,74m²
PROJETO
PLANTA BAIXA
PPCI EXECUÇÃO
FRENDA
03/3