


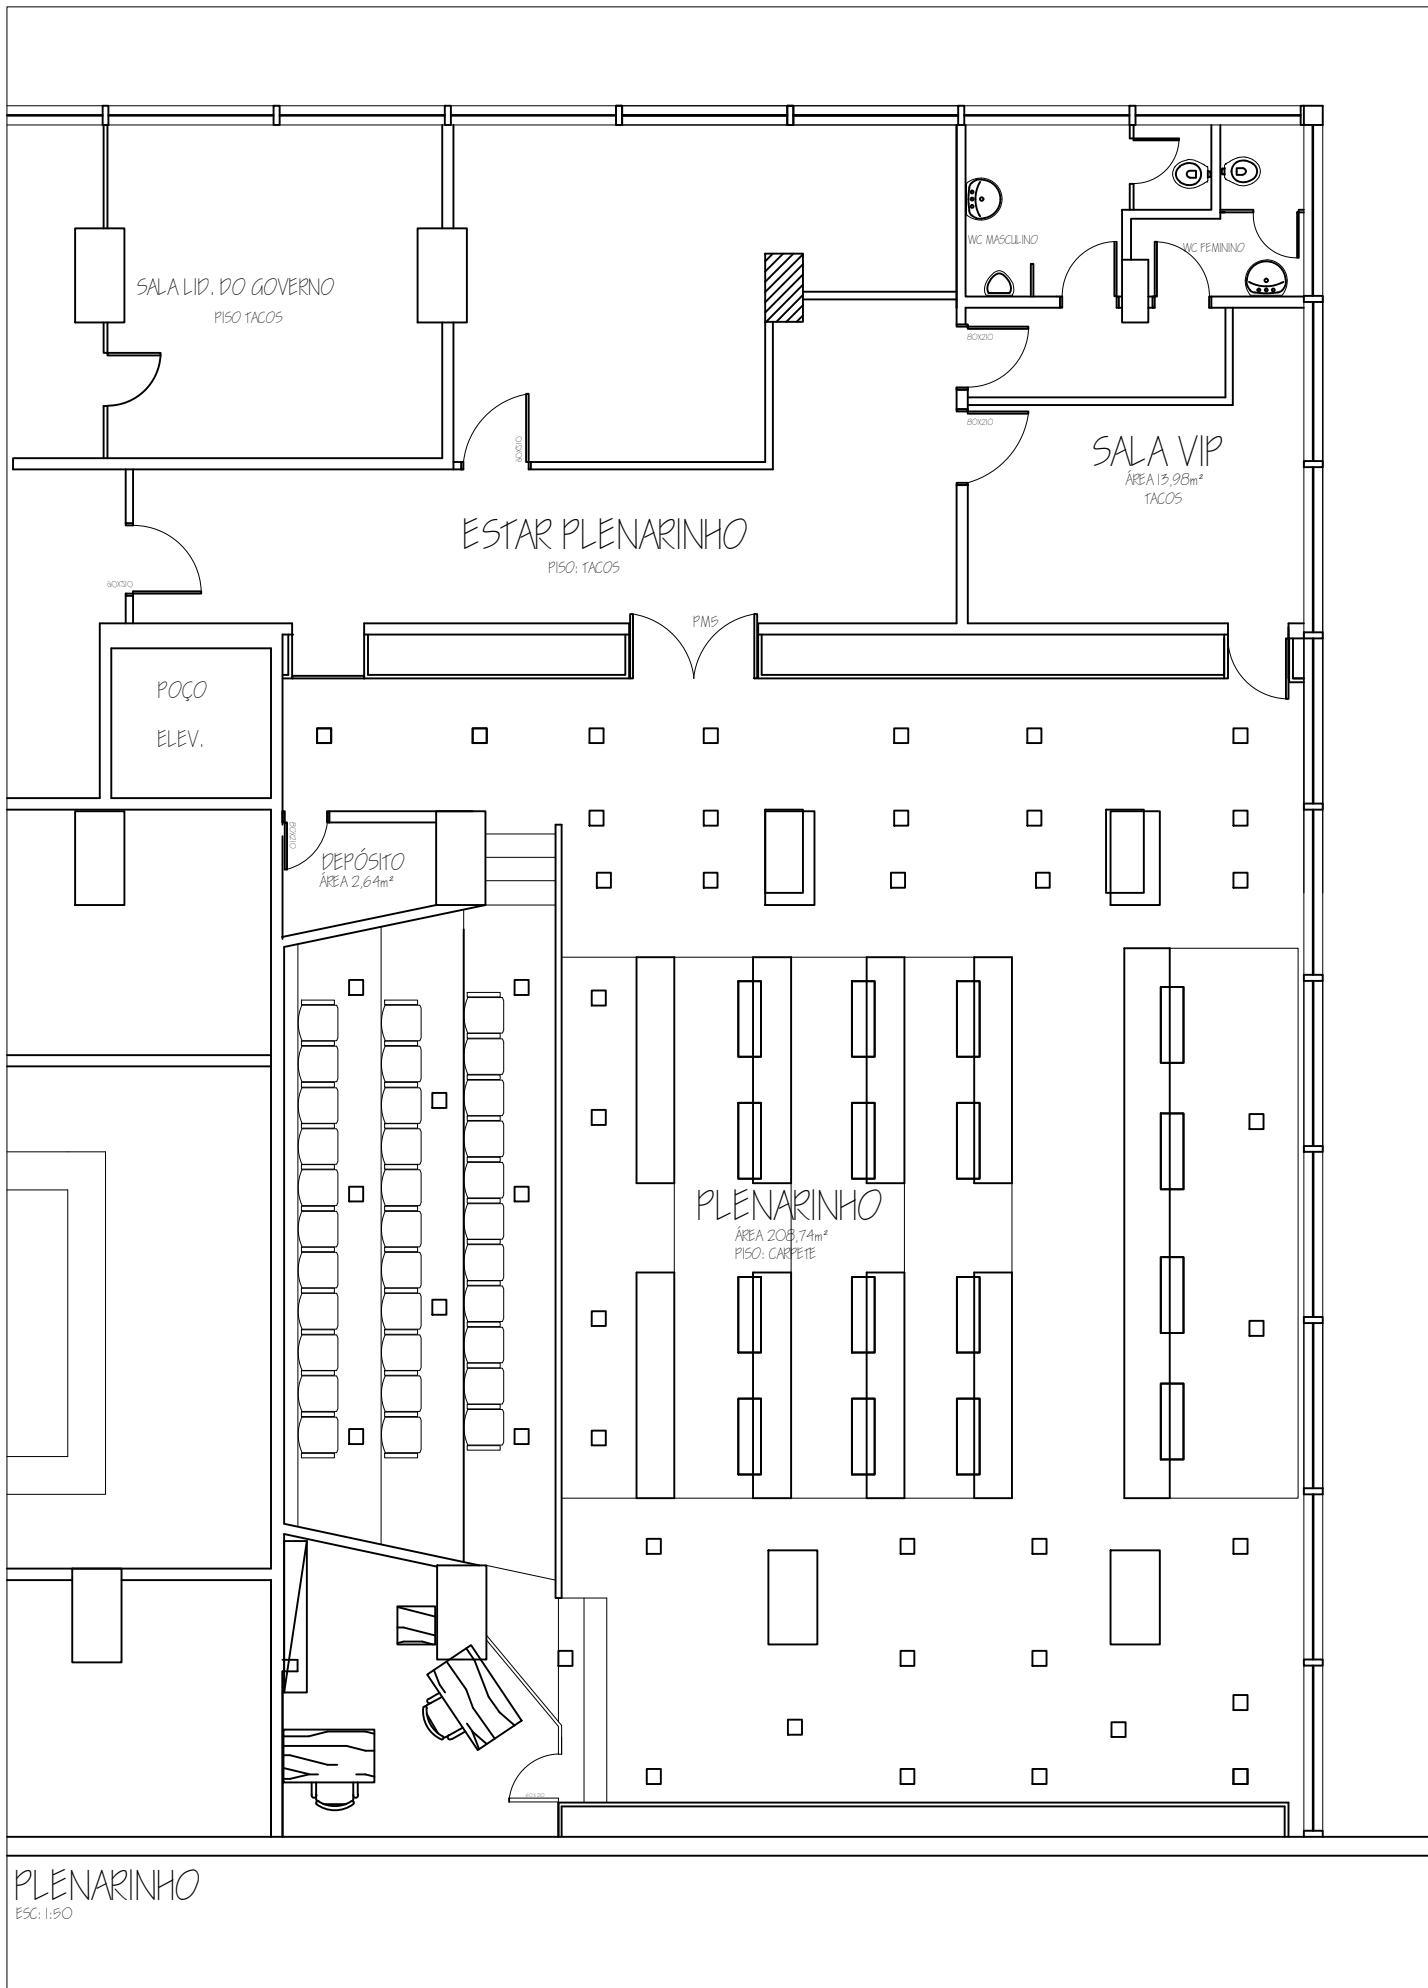

PLENARINHO
ESC. 1:50