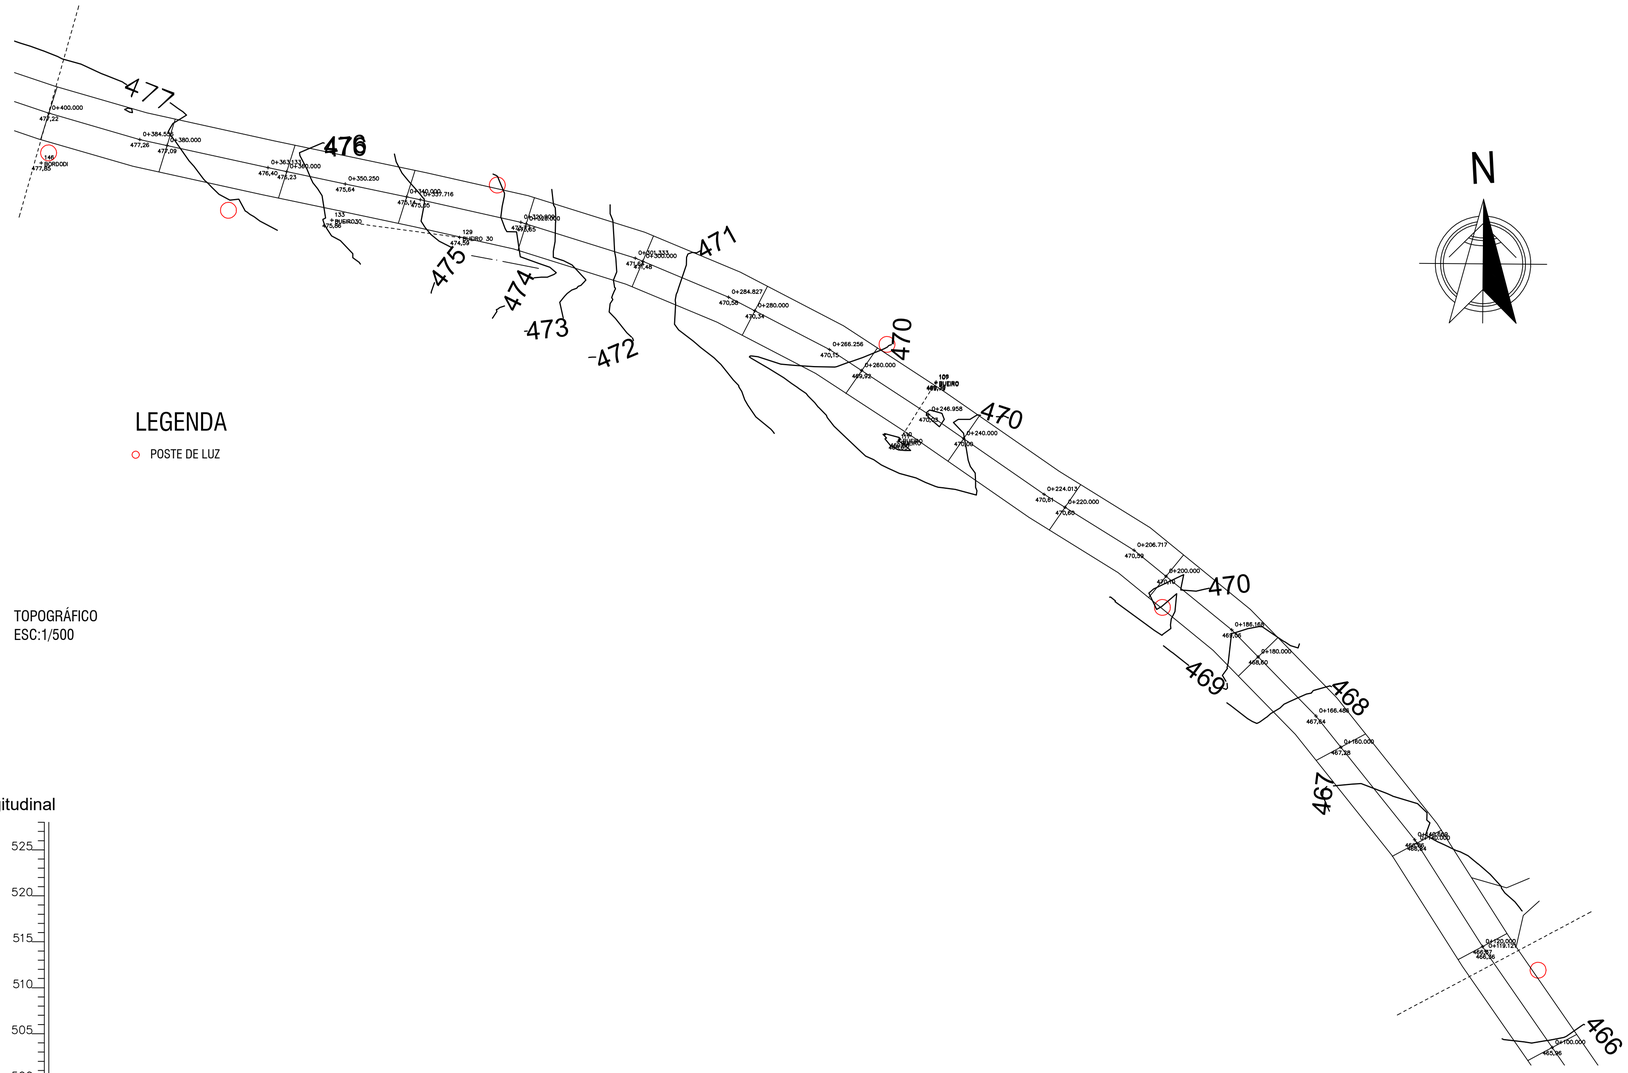

LEGENDA

POSTE DE LUZ

TOPOGRÁFICO
ESC:1/500

Perfil Longitudinal

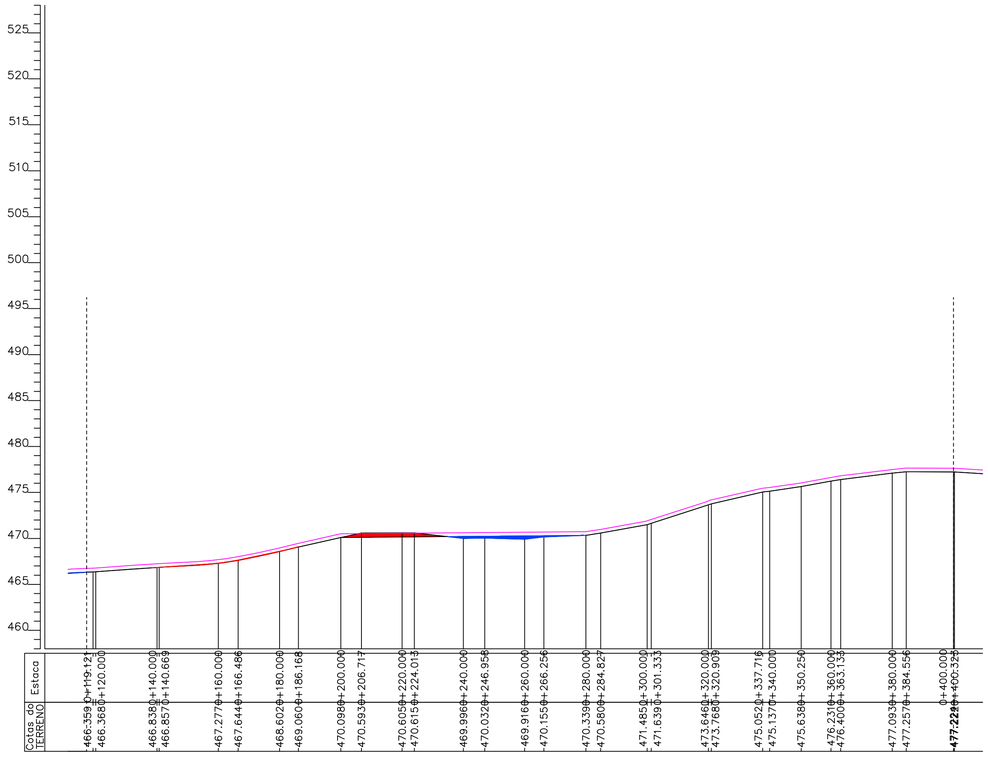

TOPOGRÁFICO - PERFIL LONGITUDINAL
ESC:1/1000

TOPOGRAFIA SERVIÇO DE TOPOGRAFIA E AGRIMENSURA	TÍTULO: TOPOGRÁFICO - CURVAS DE NÍVEL	ÁREA: 2.628,67 m²	
		ESCALA: INDICADA	
		DATA: 06/05/2023	
	OBRA: Pavimentação Asfáltica na Estrada Municipal Três Pinheiros	PRANCHA: 03	
	LOCAL: Estrada Municipal Três Pinheiros - Localidade Campestre Alto	DESENHO: JULIO	
	PROPRIETÁRIO: MUNICÍPIO DE SÃO PEDRO DA SERRA		
	RESP. TÉCNICO: ALEX AGOSTINHO DA SILVA HAMMES:03156749036 — Assinado de forma digital por ALEX AGOSTINHO DA SILVA HAMMES:03156749036 Dados: 2024.04.12 16:36:16 -03'00' — ENG. CIVIL ALEX HAMMES CREA RS : 248004		

RODOVIA ASFALTO NP 501 - CENTRO,SALVADOR DO SUL