

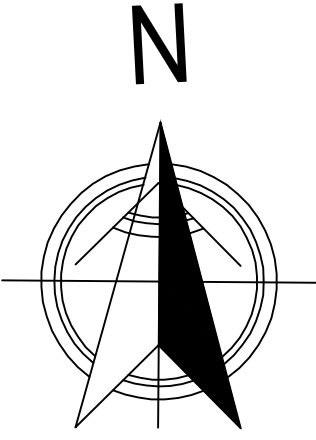


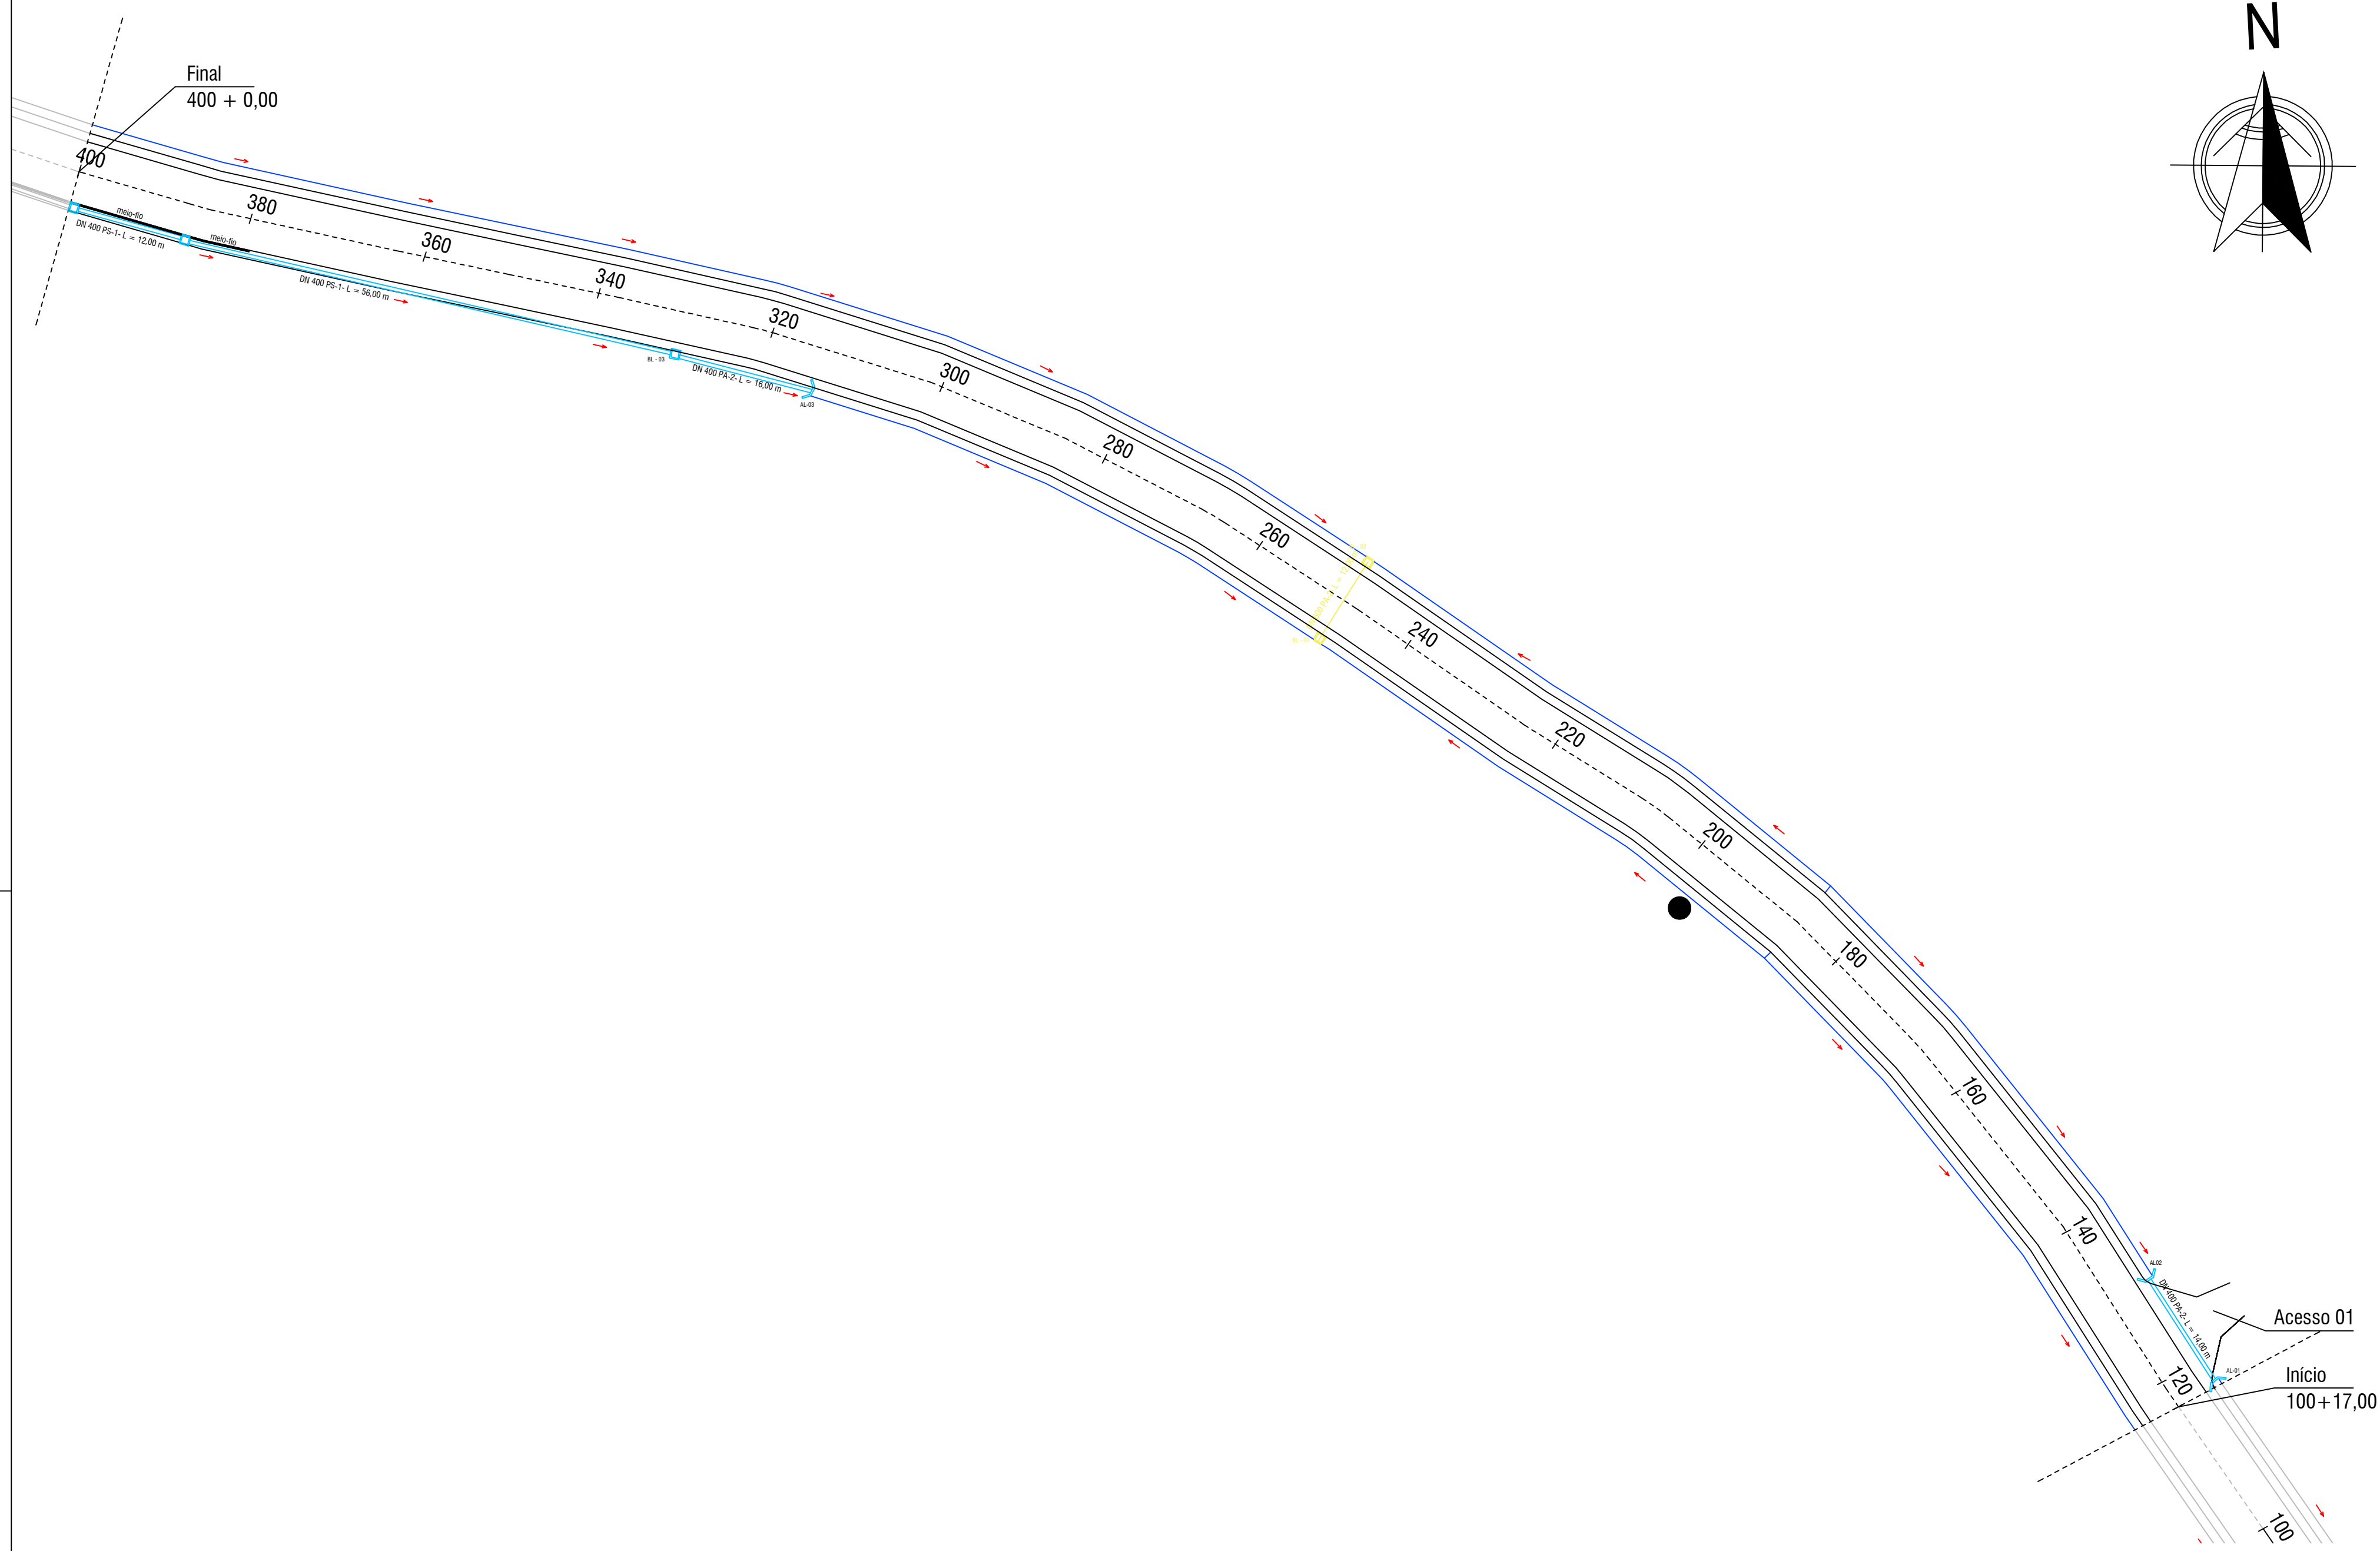


LEGENDA

- REDE EXISTENTE
- REDE PLUVIAL
- BOCA DE LOBO
- BOCA DE LOBO E POÇO DE VISITA
- POÇO DE VISITA
- BOCA DE LOBO E POÇO DE VISITA EXISTENTE
- POÇO DE VISITA EXISTENTE
- ALA A SER CONSTRUÍDA
- SENTIDO DO ESCOAMENTO
- MEIO FIO DE CONCRETO
- BOCA DE LOBO E POÇO DE VISITA (A DEMOLIR)
- REDE PLUVIAL (A DEMOLIR)
- POSTE DE LUZ (A SER ALOCADO)


DRENAGEM PLUVIAL
ESC:1/500

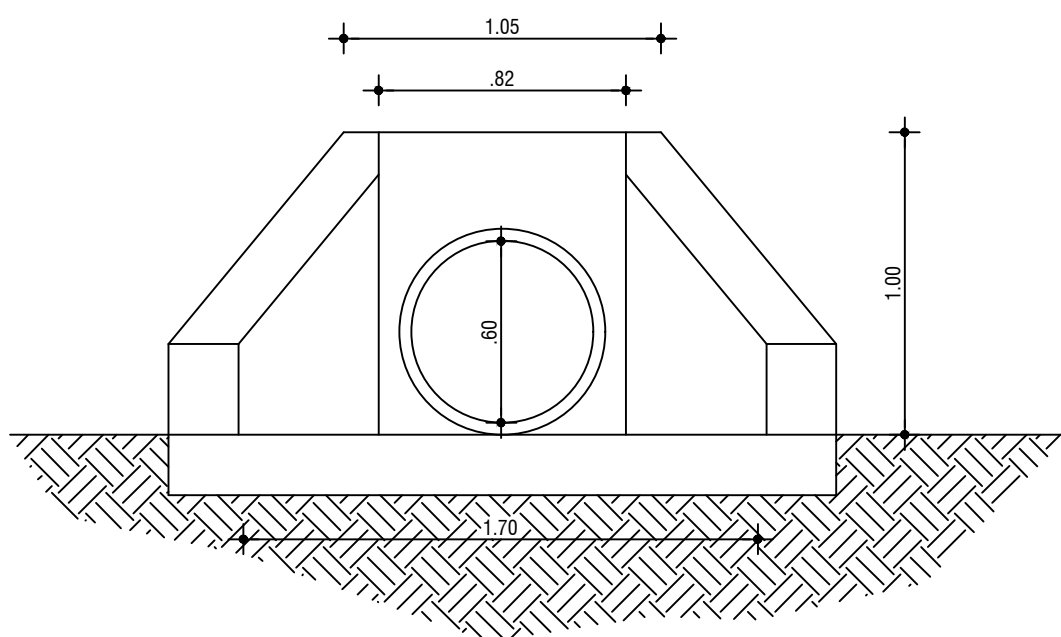


ALA Ø 600- PL. BAIXA
ESC:1/25

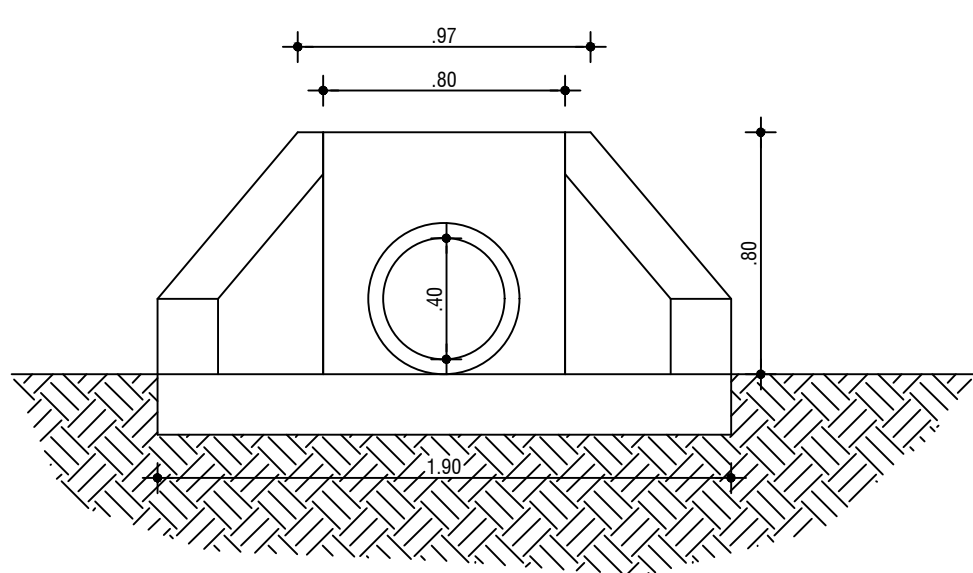


ALA Ø 400- PL. BAIXA
ESC:1/25

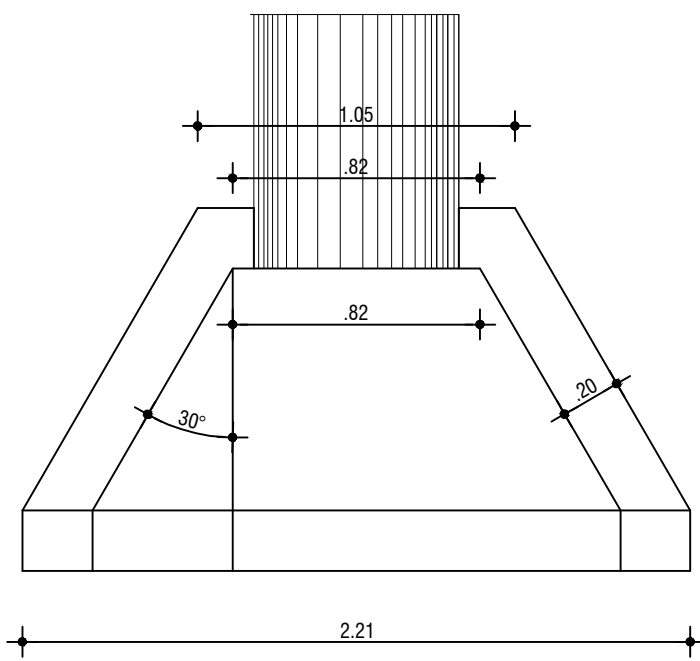

ALA Ø 600 - VISTA FRONTAL
ESC:1/25

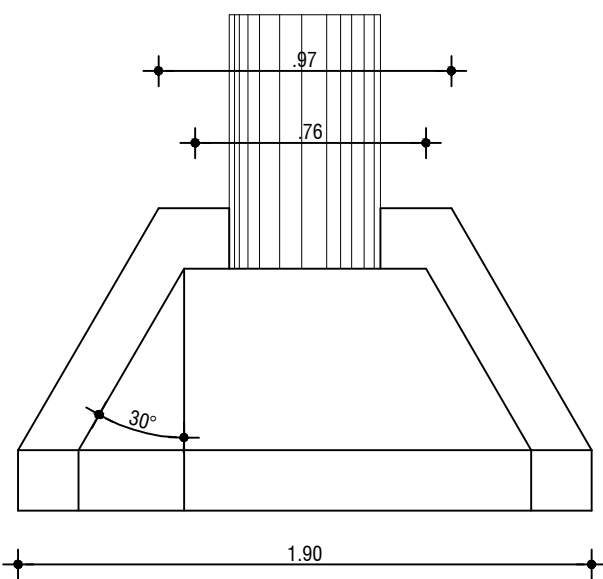

ALA Ø 400 - VISTA FRONTAL
ESC:1/25

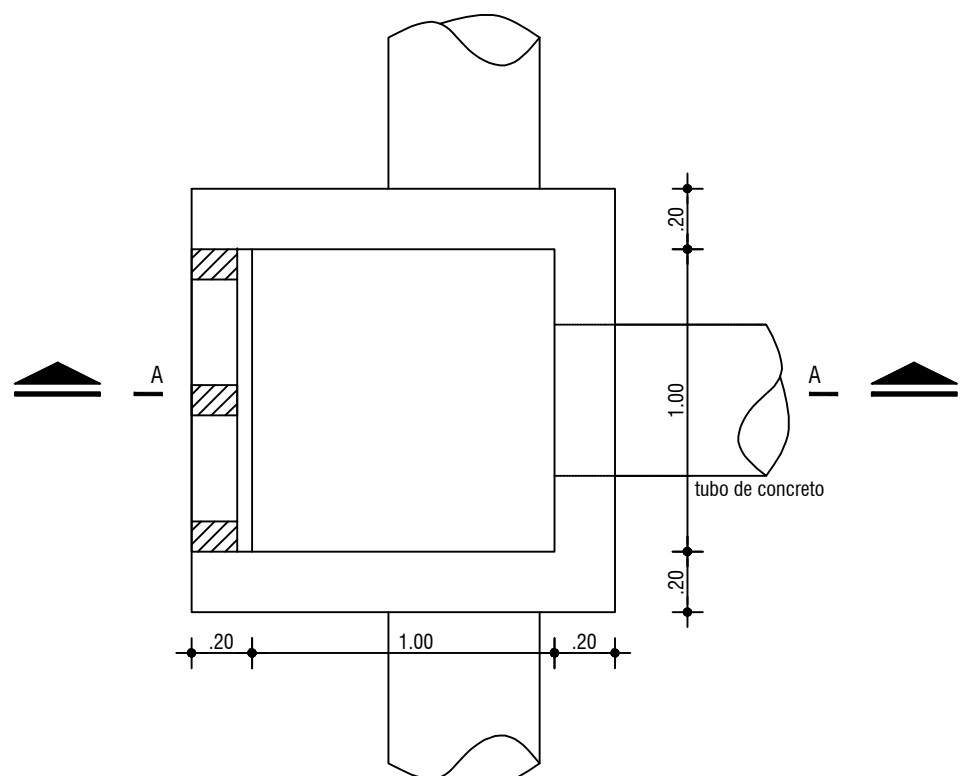

BOCA DE LOBO - PL. BAIXA
ESC:1/25

Ø	a	b
30	100	100
40	100	100
50	100	100
60	100	100
80	150	200
100	150	200
120	150	200
130	150	200
140	200	200
150	200	200



OBS: - MEDIDAS EM cm
Ø = DIÂMETRO INTERNO DO COLETOR PLUVIAL
a,b = MEDIDAS DO PV
PV = POÇO DE VISITA

DETALHE - ESCAVAÇÃO E RECOBRIMENTO DE VALA
ESC.: 1/25


LARGURAS DAS VALAS A SEREM ESCAVADAS	
DN 300	1,00 M
DN 400	1,00 M
DN 600	1,30 M
DN 800	1,40 M

TUBO DE ESGOTO PLUVIAL
DN CONFORME PROJETO


ÁREA MÉDIA

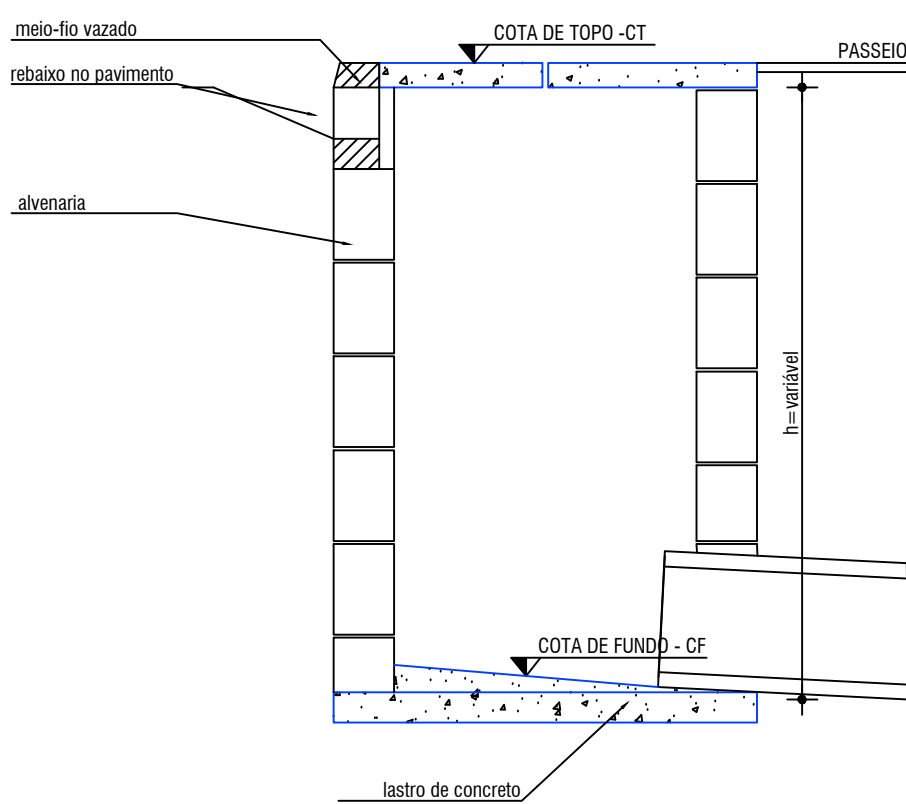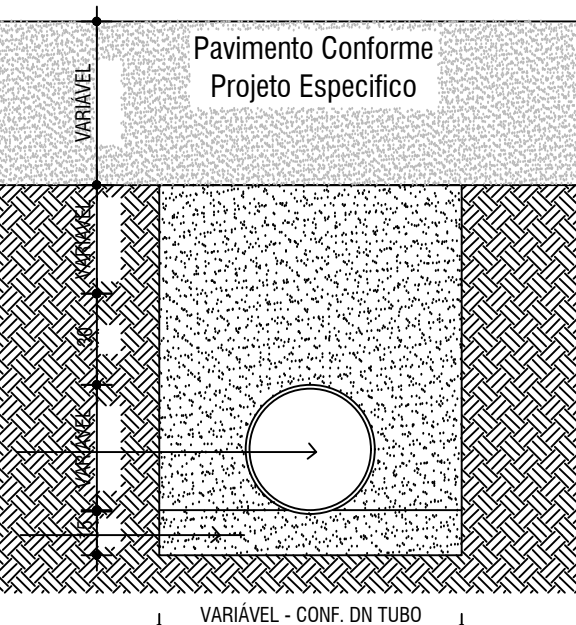


BOCA DE LOBO -CORTE AA
ESC:1/25

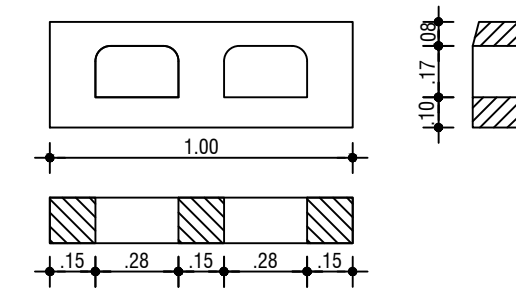

DETALHE BOCA-DE-LOBO - MEIO-FIO
ESC:1/25

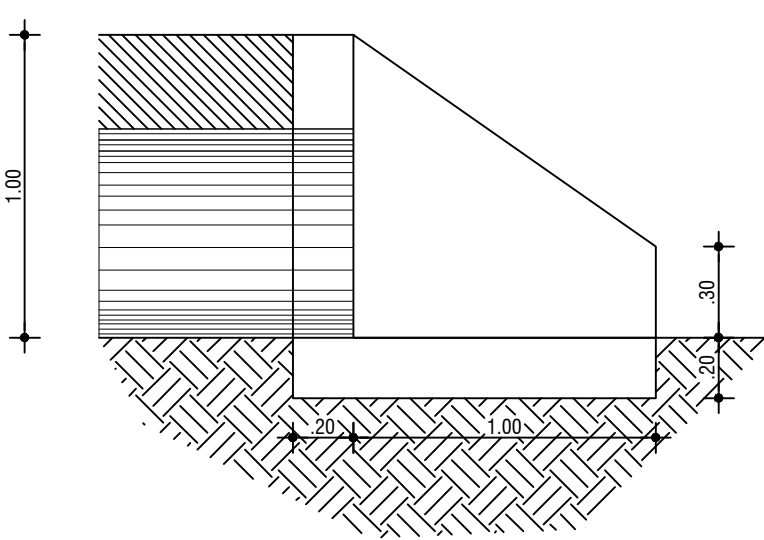

ALA Ø 600 -CORTE
ESC:1/25

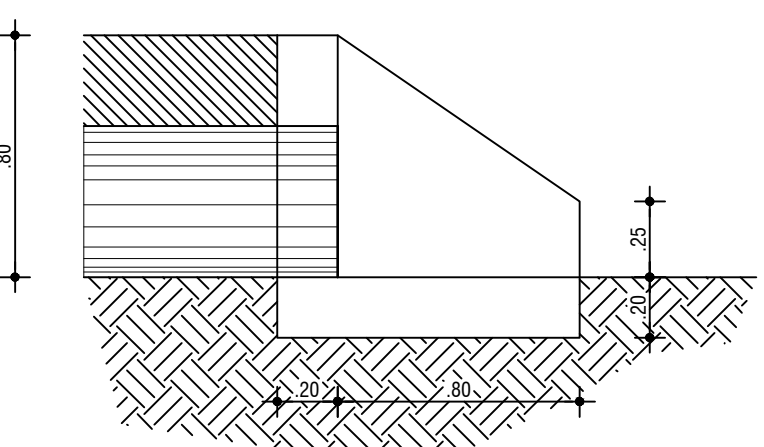

ALA Ø 400 -CORTE
ESC:1/25

LOPOAGRI SERVIÇO DE TOPOGRAFIA E AGENSIA LTDA RUA ESTRELA DO SUL, 100 - CENTRO - SAO PEDRO DA SERRA - RS	TÍTULO:	DRENAGEM - LOCAÇÃO DE REDE	PROJETO:	2.828.87 m²
	USINA:	Pavimentação Asfáltica na Estrada Municipal Três Pinheiros	INDICADA:	06/05/2023
	LOCAL:	Estrada Municipal Três Pinheiros - Localidade Campestre Alto	PROJETO:	05
	PROPOSTA:	MUNICÍPIO DE SÃO PEDRO DA SERRA		
	REVISÃO:	ENG. CIVIL ALEX HAMMES CREA RS: 248004		