




PERFIL LONGITUDINAL - AV. INDUSTRIAL
E - 1/1000

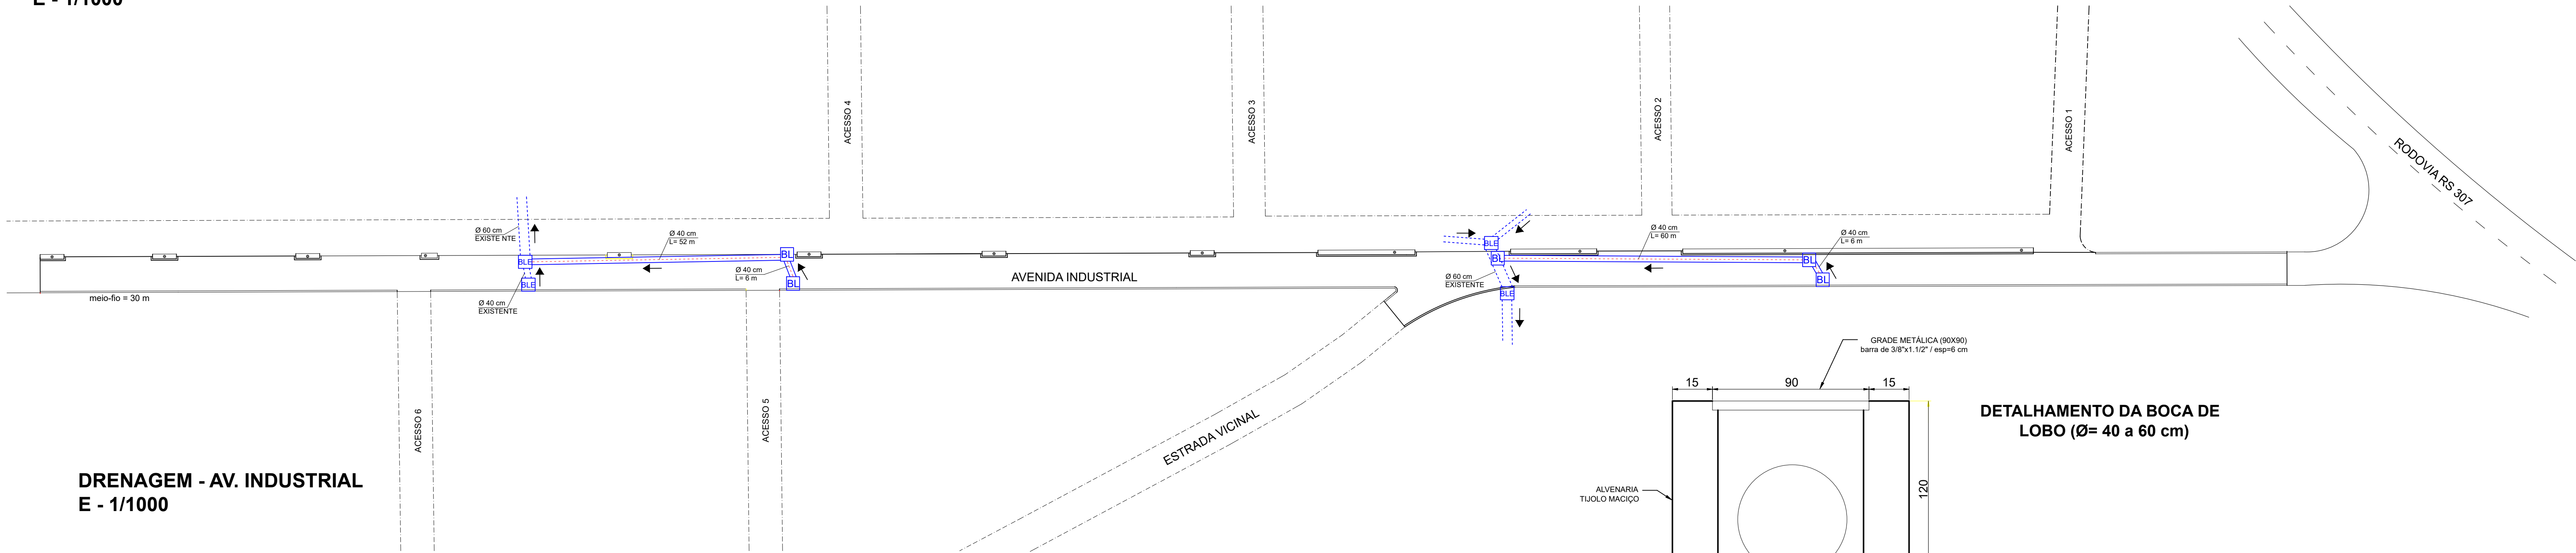

DRENAGEM - AV. INDUSTRIAL
E - 1/1000

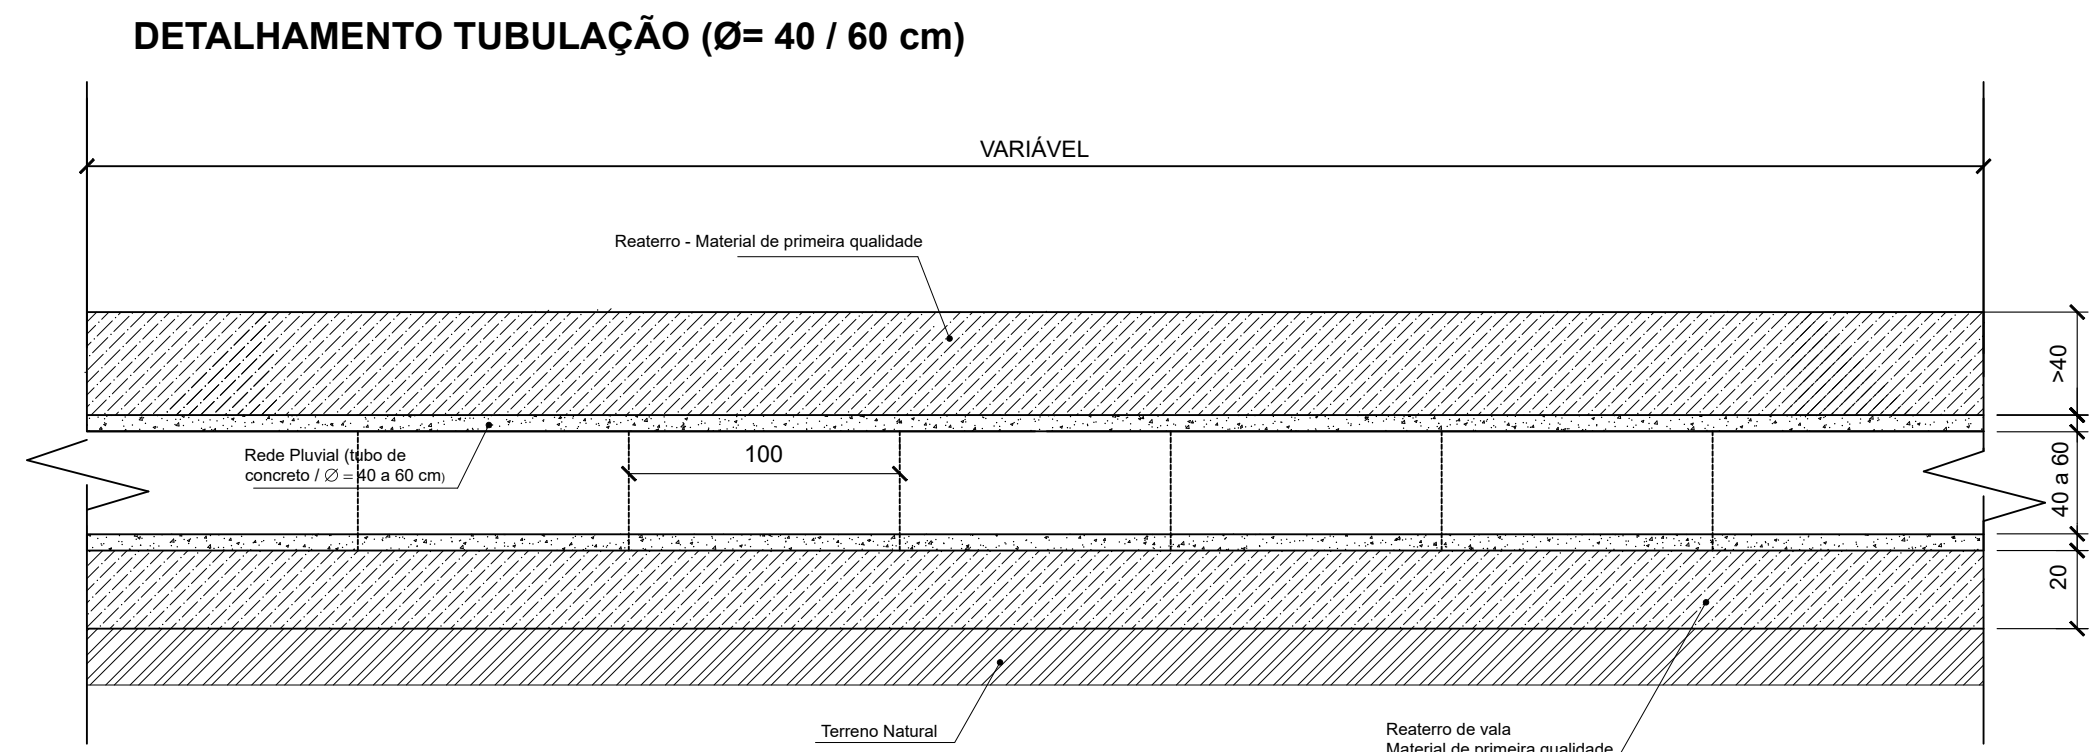


SEÇÃO LONGITUDINAL

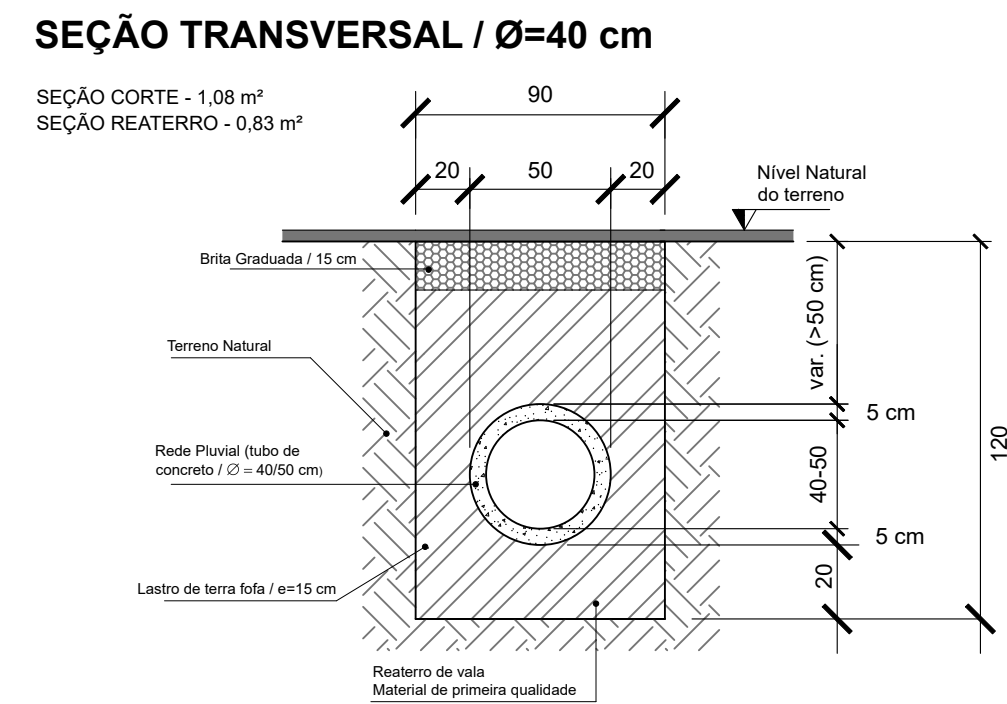


SEÇÃO TRANSVERSAL / Ø=40 cm


SEÇÃO CORTE - 1,08 m²
SEÇÃO REATERRO - 0,83 m²

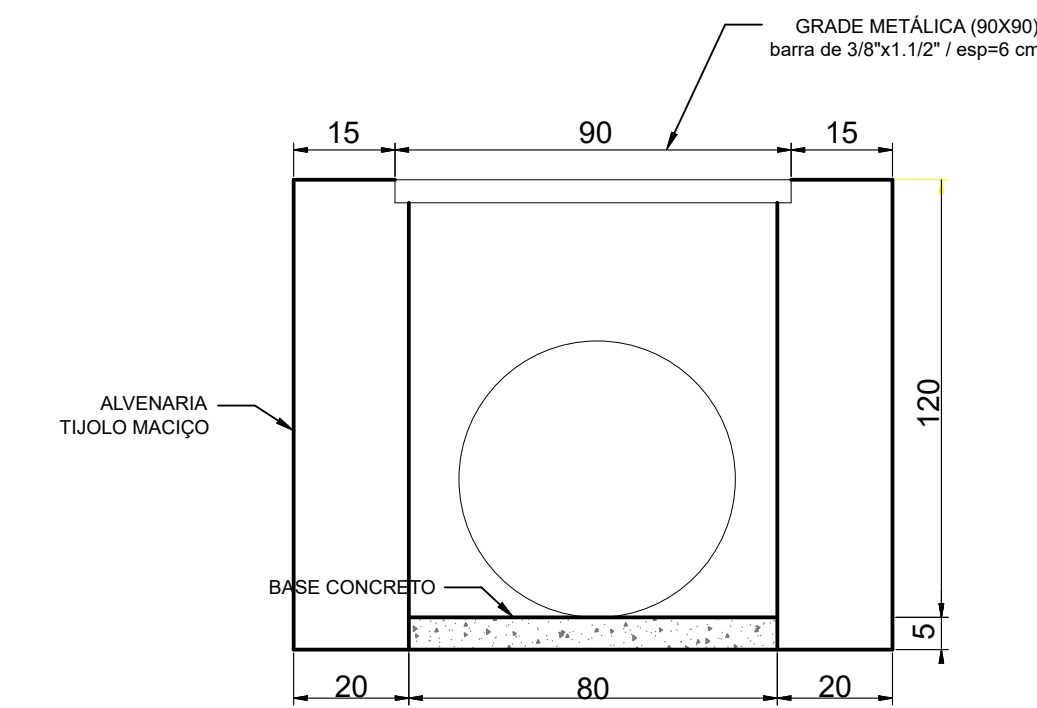

DETALHAMENTO DA BOCA DE LOBO (Ø= 40 a 60 cm)

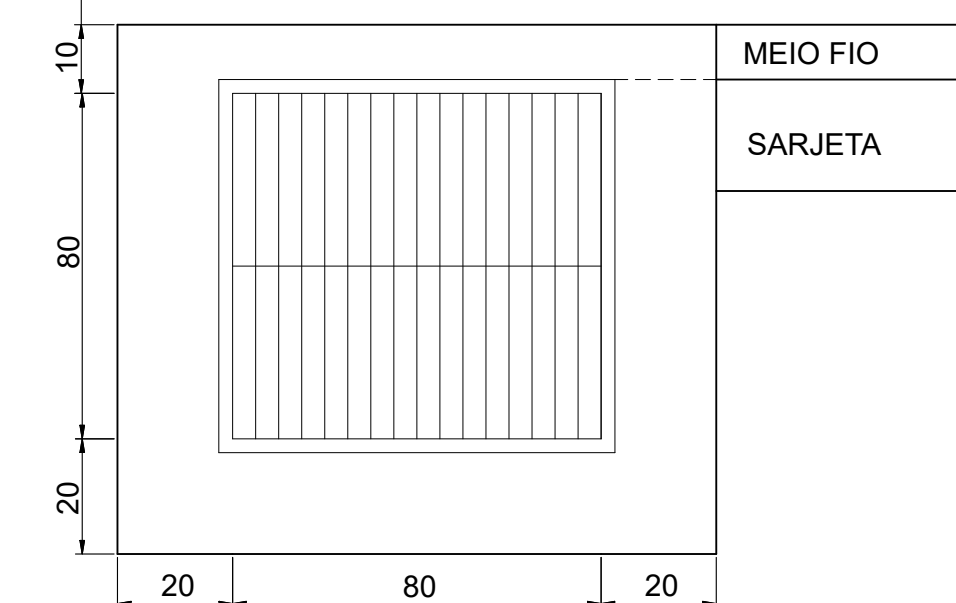


 PREFEITURA MUNICIPAL DE CÂNDIDO GODÓI <i>Secretaria Municipal de Planejamento</i> Rua Liberto Salzano, 387, Cândido Godói - 55 3548 1200	PRANCHA: 02
OBRA - Pavimentação Asfáltica	
ENDEREÇO - Trecho da Avenida Industrial, Distrito Industrial Linha Esquina União, Cândido Godói - RS	
ESPECIFICAÇÃO - Implantação e drenagem pluvial	
Prefeito Municipal: Valdi Luis Goldschmidt	Resp. Técnico: Daniel Rodrigo Goerlach Eng. Civil - CREA/RS 130189-D
ÁREA:	DESENHO: Daniel
DATA: abril / 2024	REVISÃO:
ESCALA DESENHO: 1/1250	
ESCALA PLOTAGEM: 10 / 1	

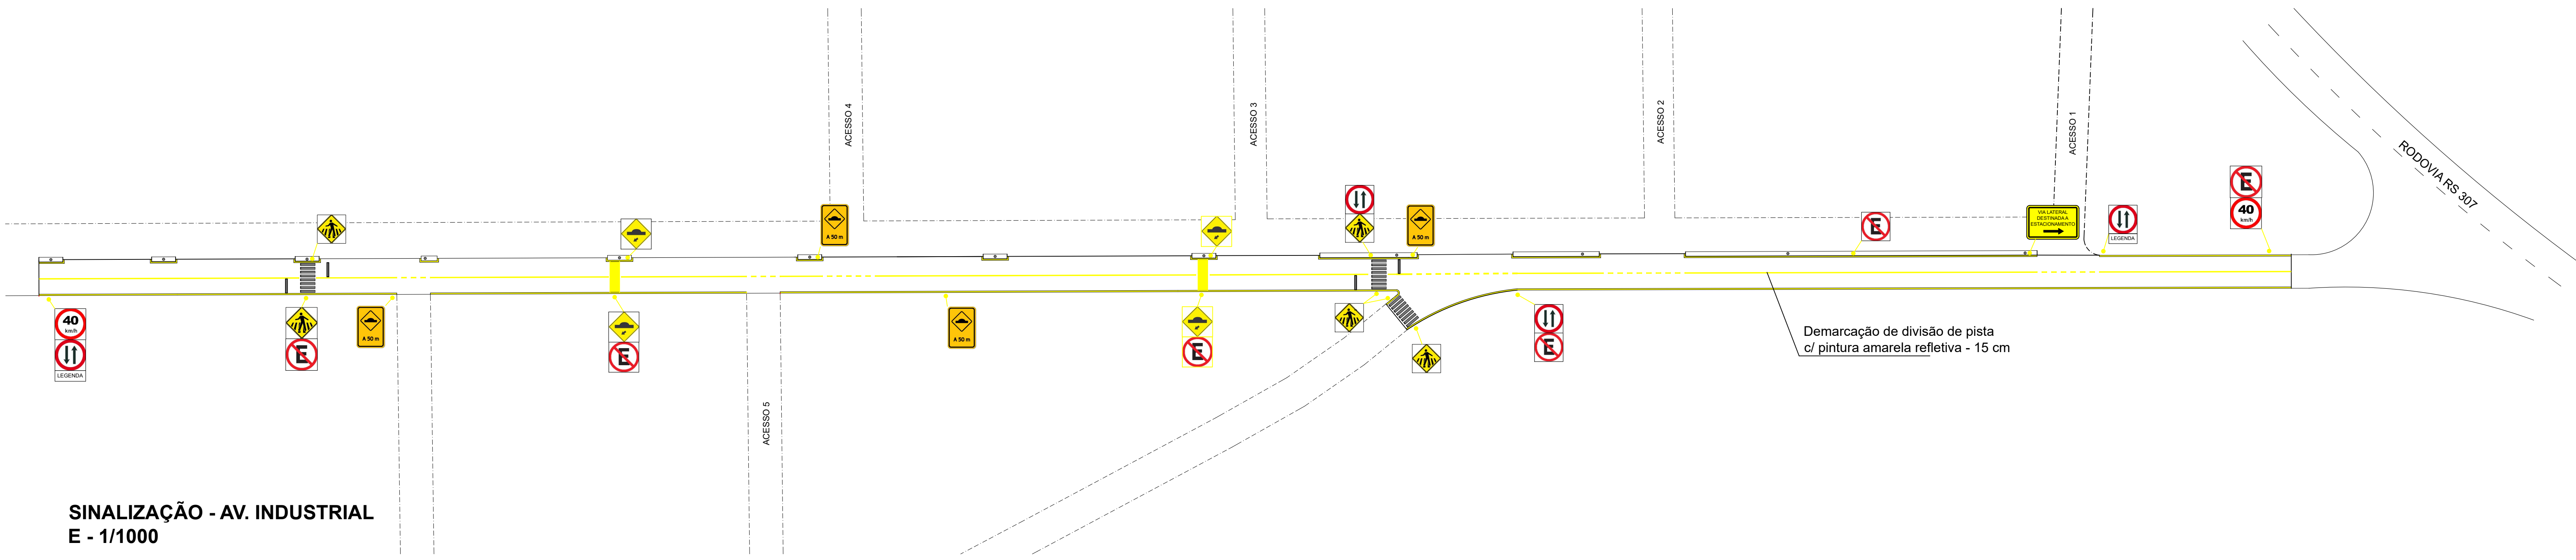


SINALIZAÇÃO - AV. INDUSTRIAL
E - 1/1000




DETALHE INST. PLACAS DE SINALIZAÇÃO DUPLA SEM ESCALA

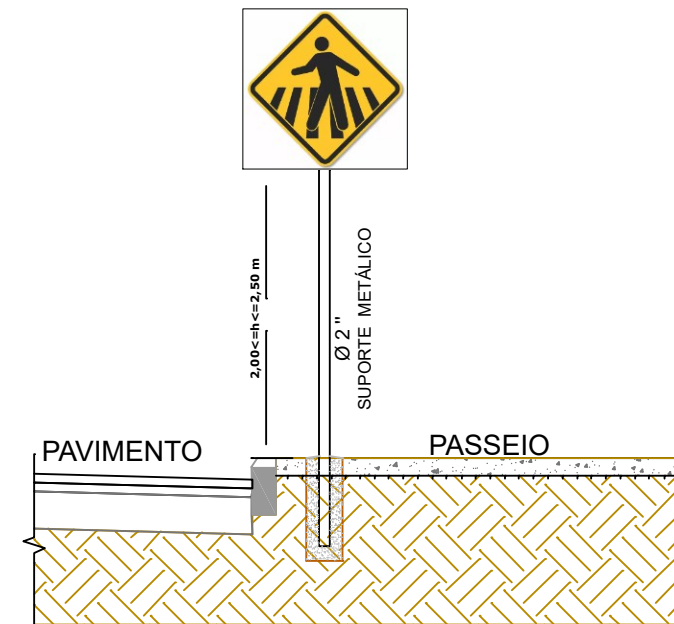


DETALHE INST. PLACAS DE SINALIZAÇÃO SIMPLES SEM ESCALA

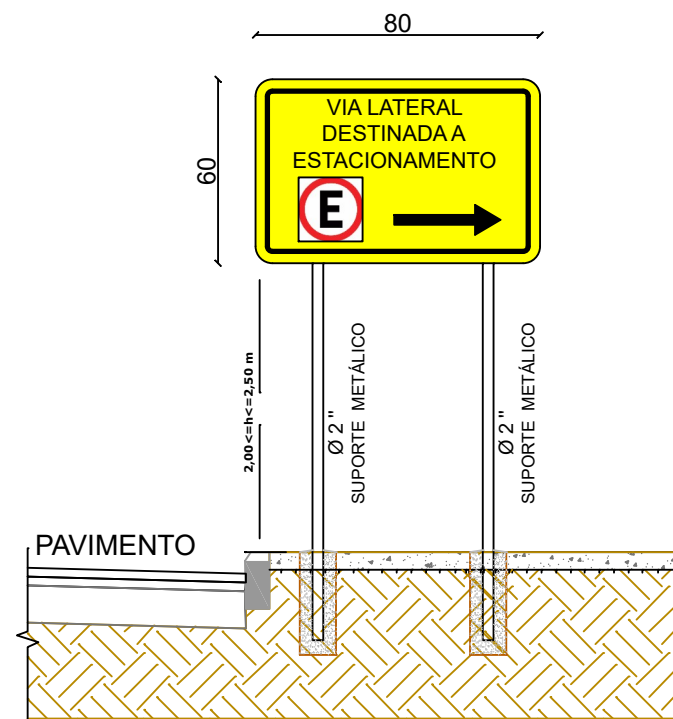



DETALHE INST. PLACAS DE SINALIZAÇÃO SEM ESCALA

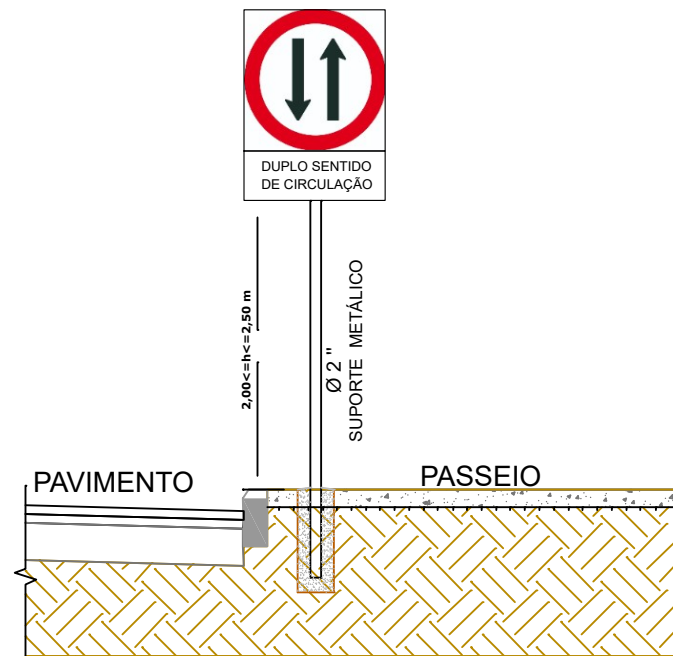

DETALHE INST. PLACAS DE SINALIZAÇÃO SIMPLES SEM ESCALA

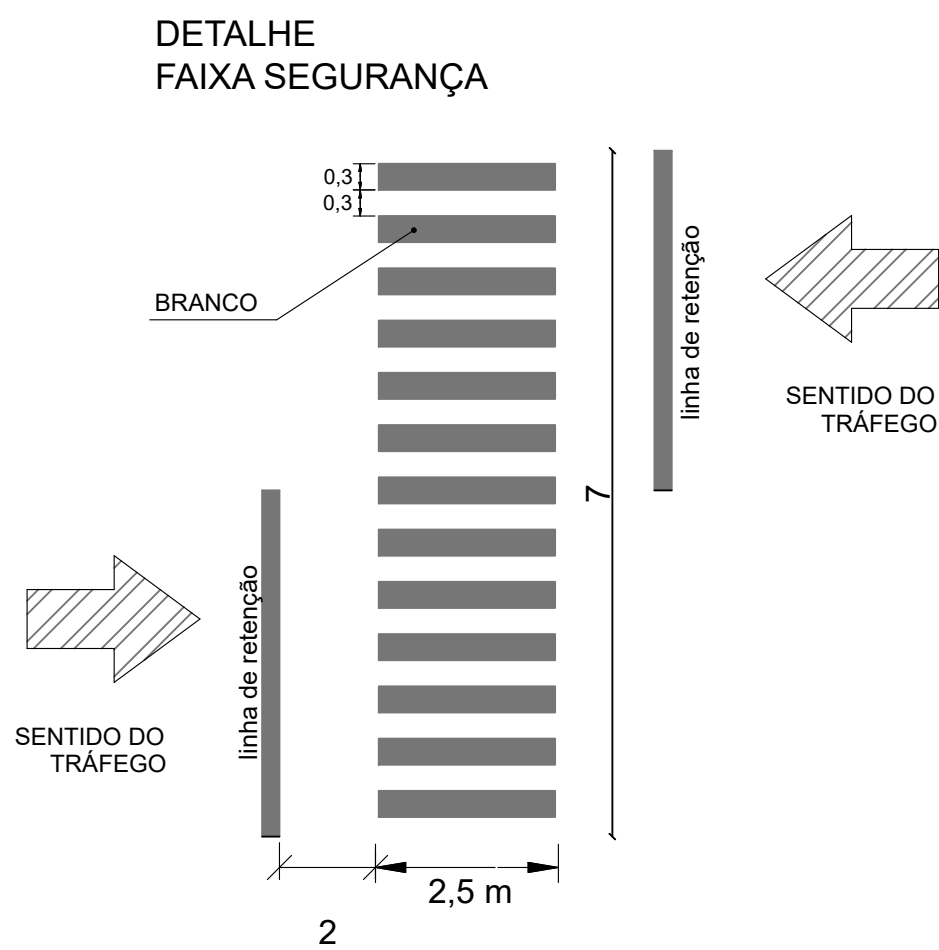

PLACA	CÓDIGO	DIMENSÃO	QUANTIDADE	ÁREA
	R-19	diâmetro 50 cm	02	0,20 m²
	R-28	diâmetro 50 cm	02	0,20 m²
	R-28	50x70 cm	02	0,35 m²
	R-6a	diâmetro 50 cm	06	0,20 m²
	A-18	50x70 cm	04	0,35 m²
	A-32b	50x50 cm	06	0,25 m²
	A-18	50x50 cm	04	0,25 m²
	A-18	80x60 cm	01	0,48 m²

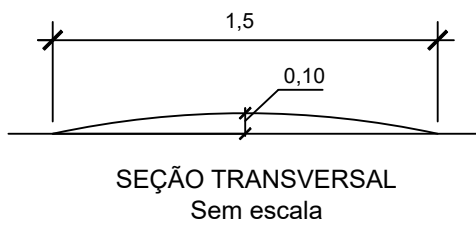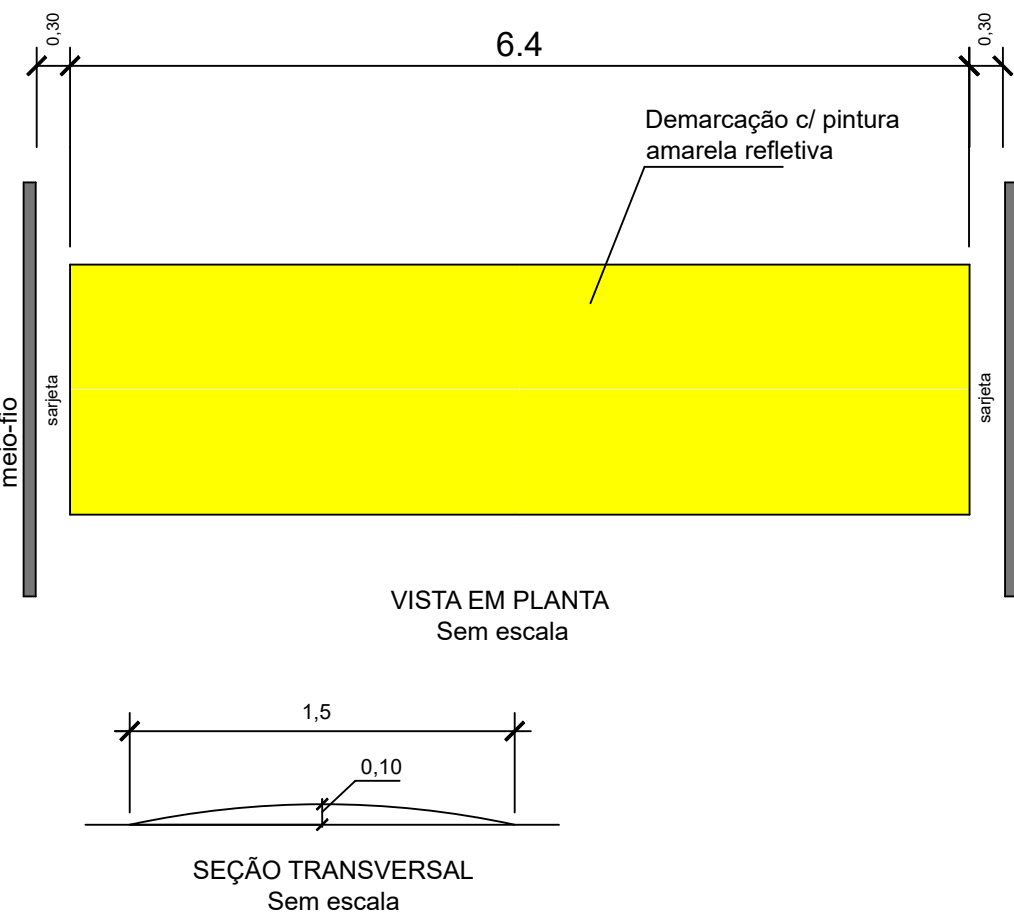

PREFEITURA MUNICIPAL DE CÂNDIDO GODÓI
Secretaria Municipal de Planejamento
Rua Liberato Salzano, 387, Cândido Godói - 55 3548 1200

PRANCHA: 02

OBRA - Pavimentação Asfáltica

ENDEREÇO - Trecho da Avenida Industrial, Distrito Industrial
Linha Esquina União, Cândido Godói - RS

ESPECIFICAÇÃO - Sinalização Viária

Prefeito Municipal:
Valdi Luis Goldschmidt

Resp. Técnico:
Daniel Rodrigo Goerlach
Eng. Civil - CREA/RS 130189-D

ÁREA:

DESENHO:
Daniel

DATA:
abril / 2024

ESCALA DESENHO:
1/1250

ESCALA PLOTAGEM:
10 / 1

REVISÃO:

02