


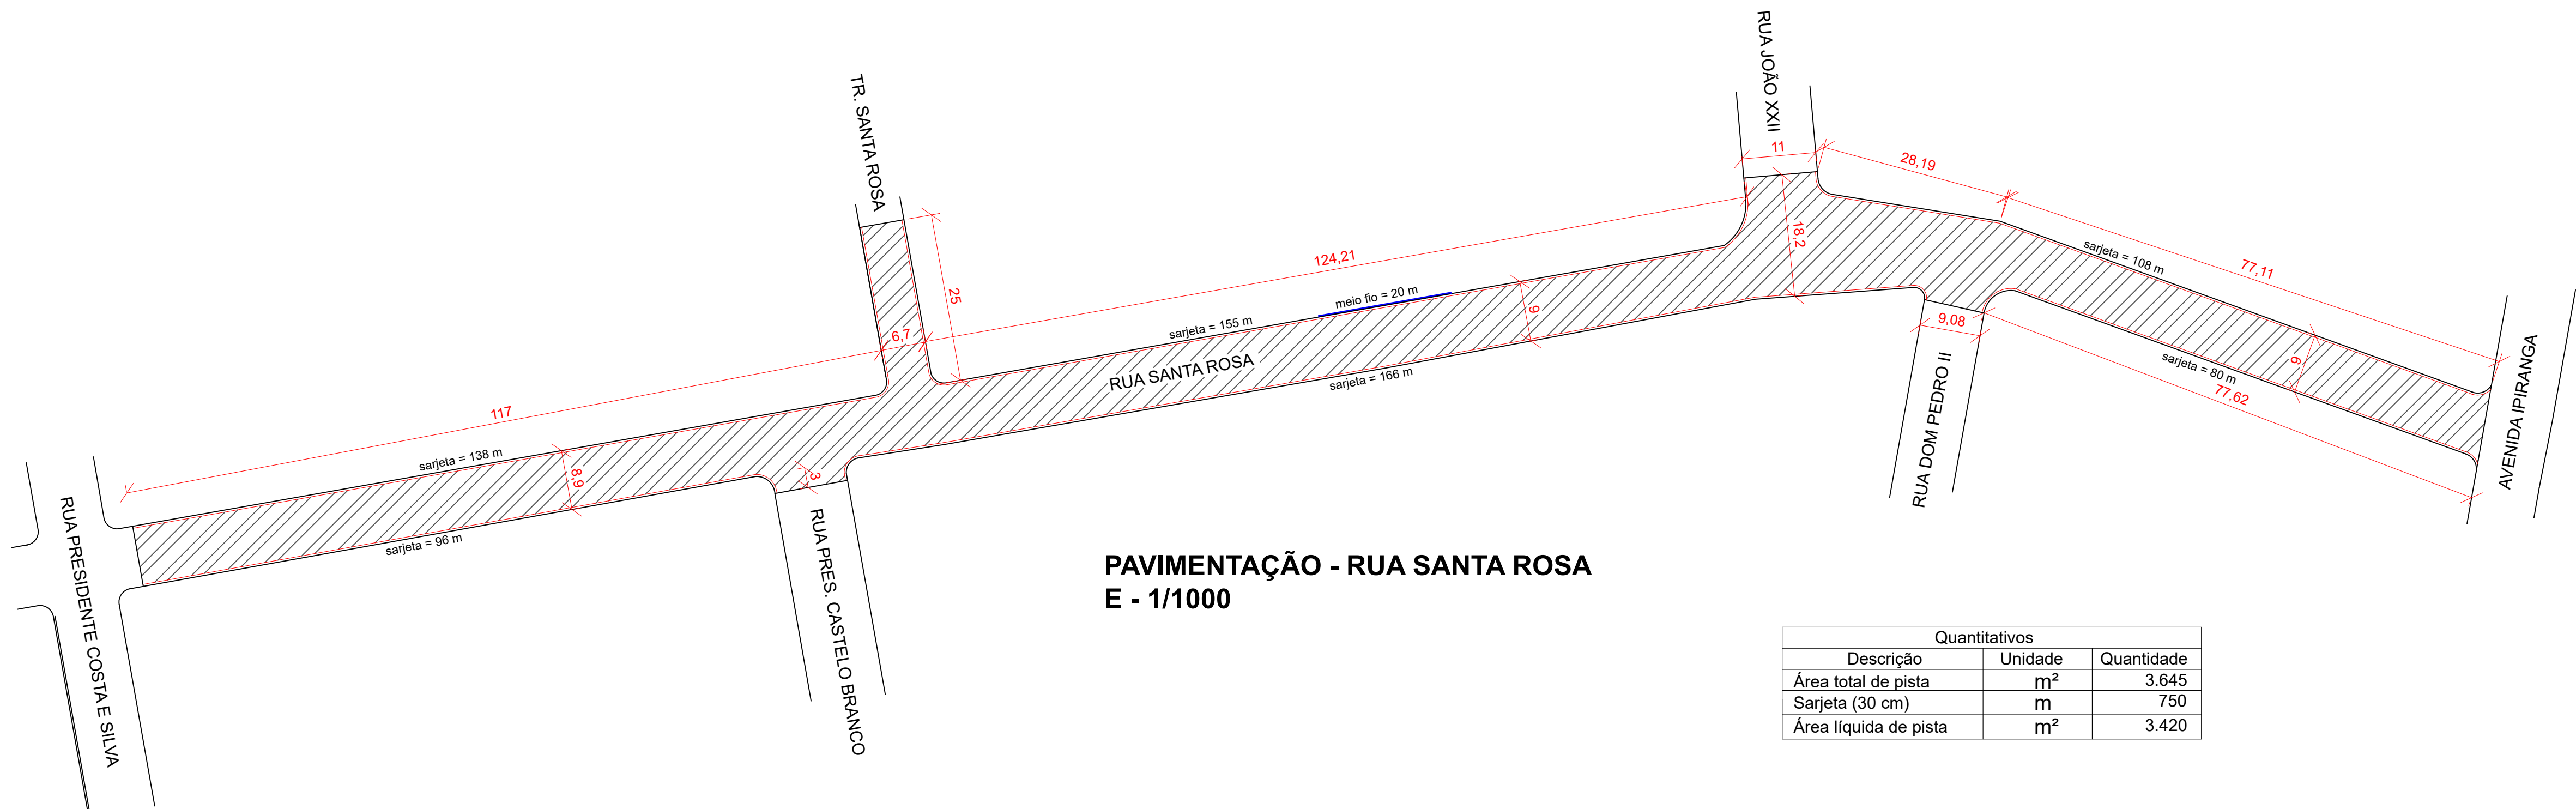

PAVIMENTAÇÃO - RUA SANTA ROSA
E - 1/1000

Quantitativos		
Descrição	Unidade	Quantidade
Área total de pista	m²	3.645
Sarjeta (30 cm)	m	750
Área líquida de pista	m²	3.420



PREFEITURA MUNICIPAL DE CÂNDIDO GODÓI
Secretaria Municipal de Planejamento
Rua Liberato Salzano, 387, Cândido Godói - 55 3548 1200

PRANCHA: 03

01

OBRA - Pavimentação Asfáltica

ENDEREÇO - Trecho da Santa Rosa, Cândido Godói - RS

ESPECIFICAÇÃO - Pavimentação

Prefeito Municipal:
Valdi Luis Goldschmidt

Resp. Técnico:
Daniel Rodrigo Goerlach
Eng. Civil - CREA/RS 130189-D

ESCALA DESENHO:
1/1250


ESCALA PLOTAGEM:
10 / 1

ÁREA:


DESENHO:
Daniel

DATA:
julho / 2024

REVISÃO:

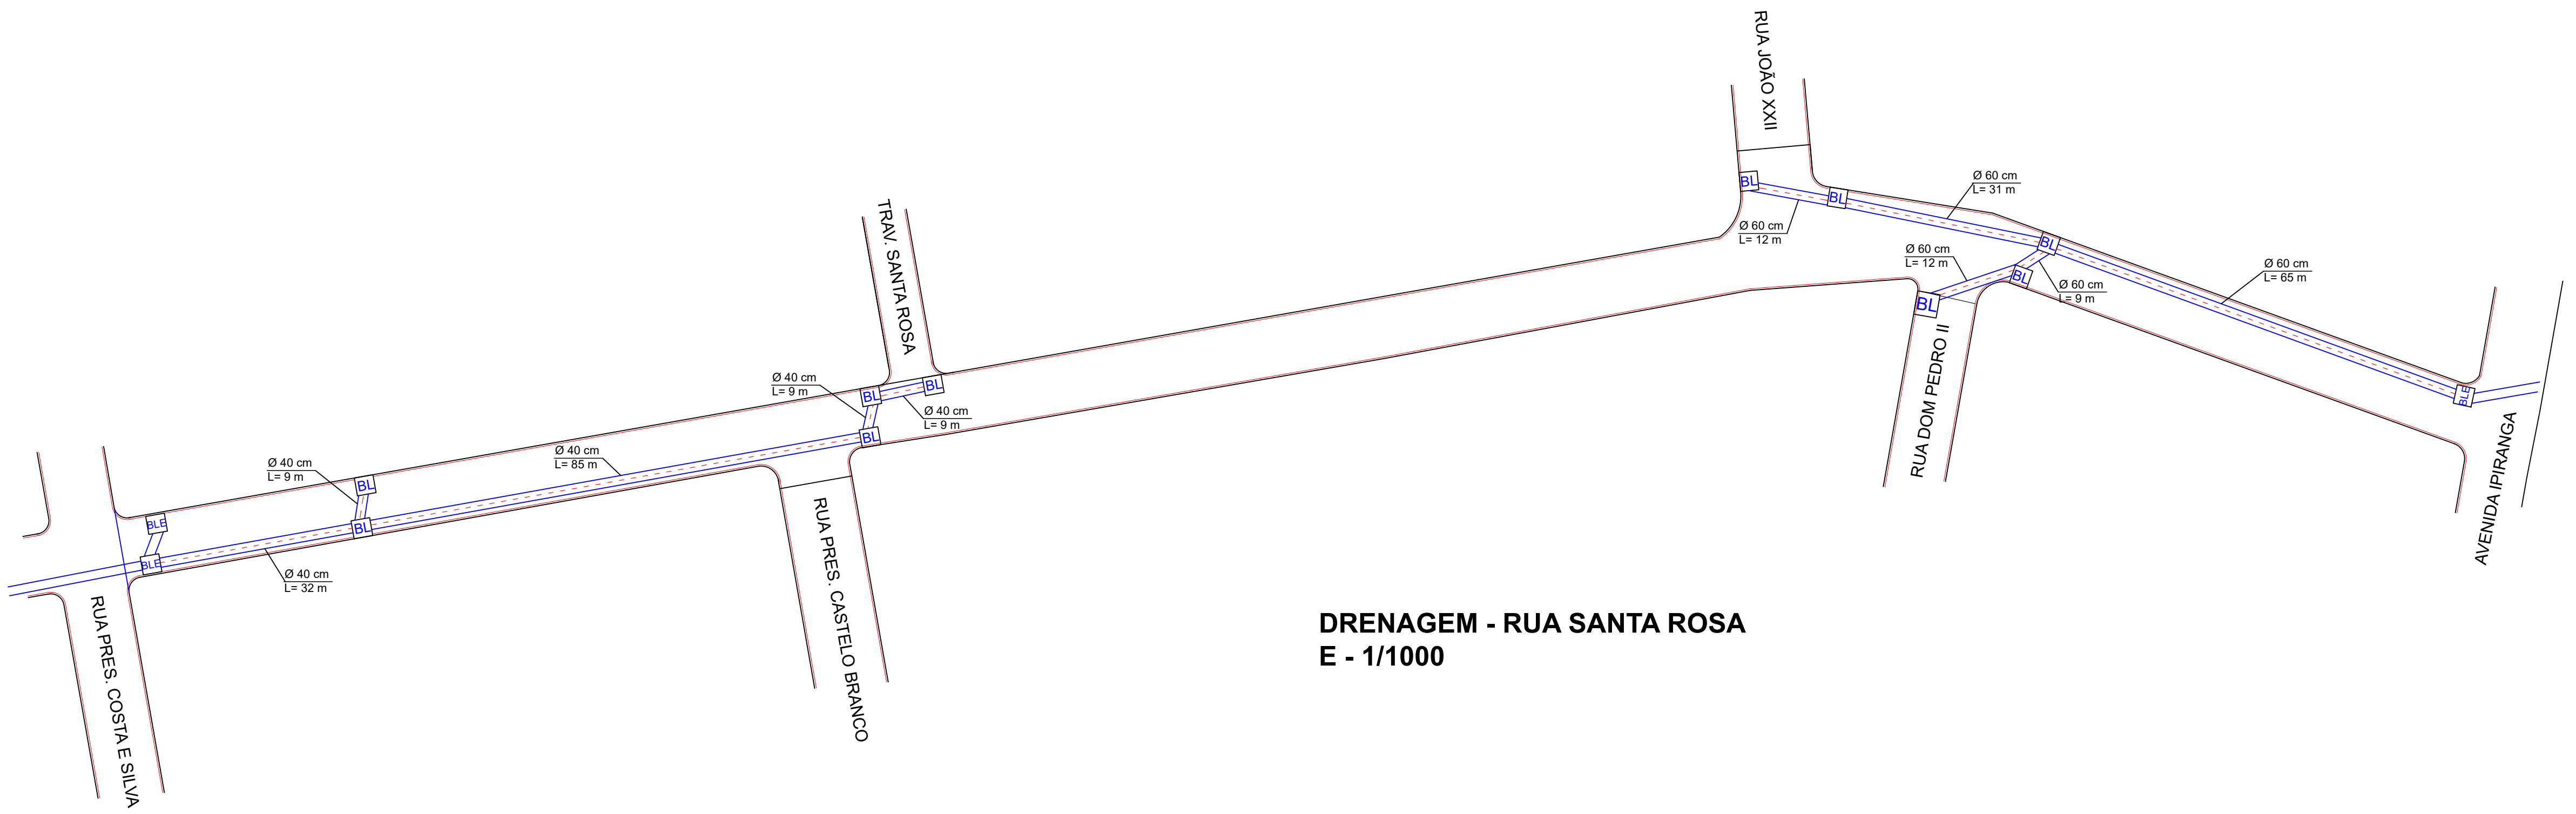


SEÇÃO TRANSVERSAL / Ø=40 cm

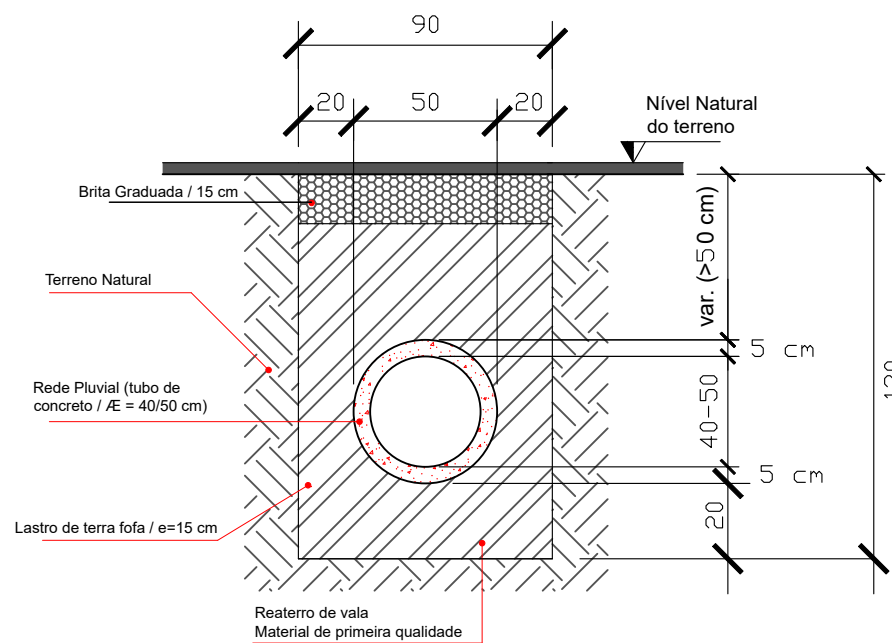


SEÇÃO CORTE - 1,08 m²
SEÇÃO REATERRO - 0,83 m²


DETALHAMENTO DA BOCA DE LOBO (Ø= 40 cm)

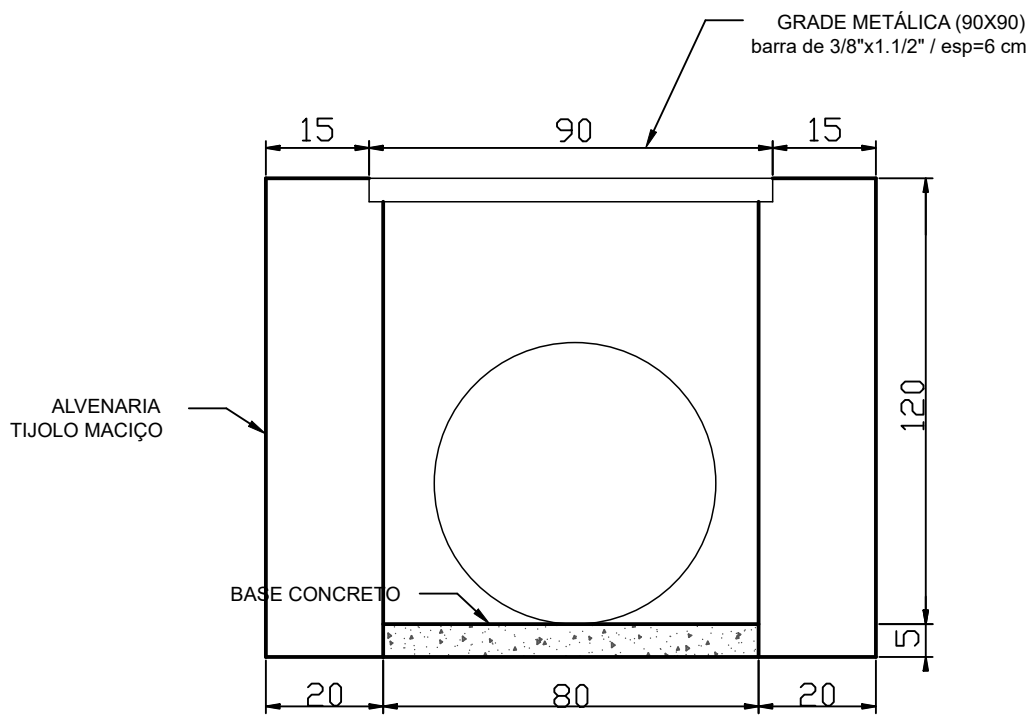

DETALHAMENTO TUBULAÇÃO (Ø= 40 / 60 cm)

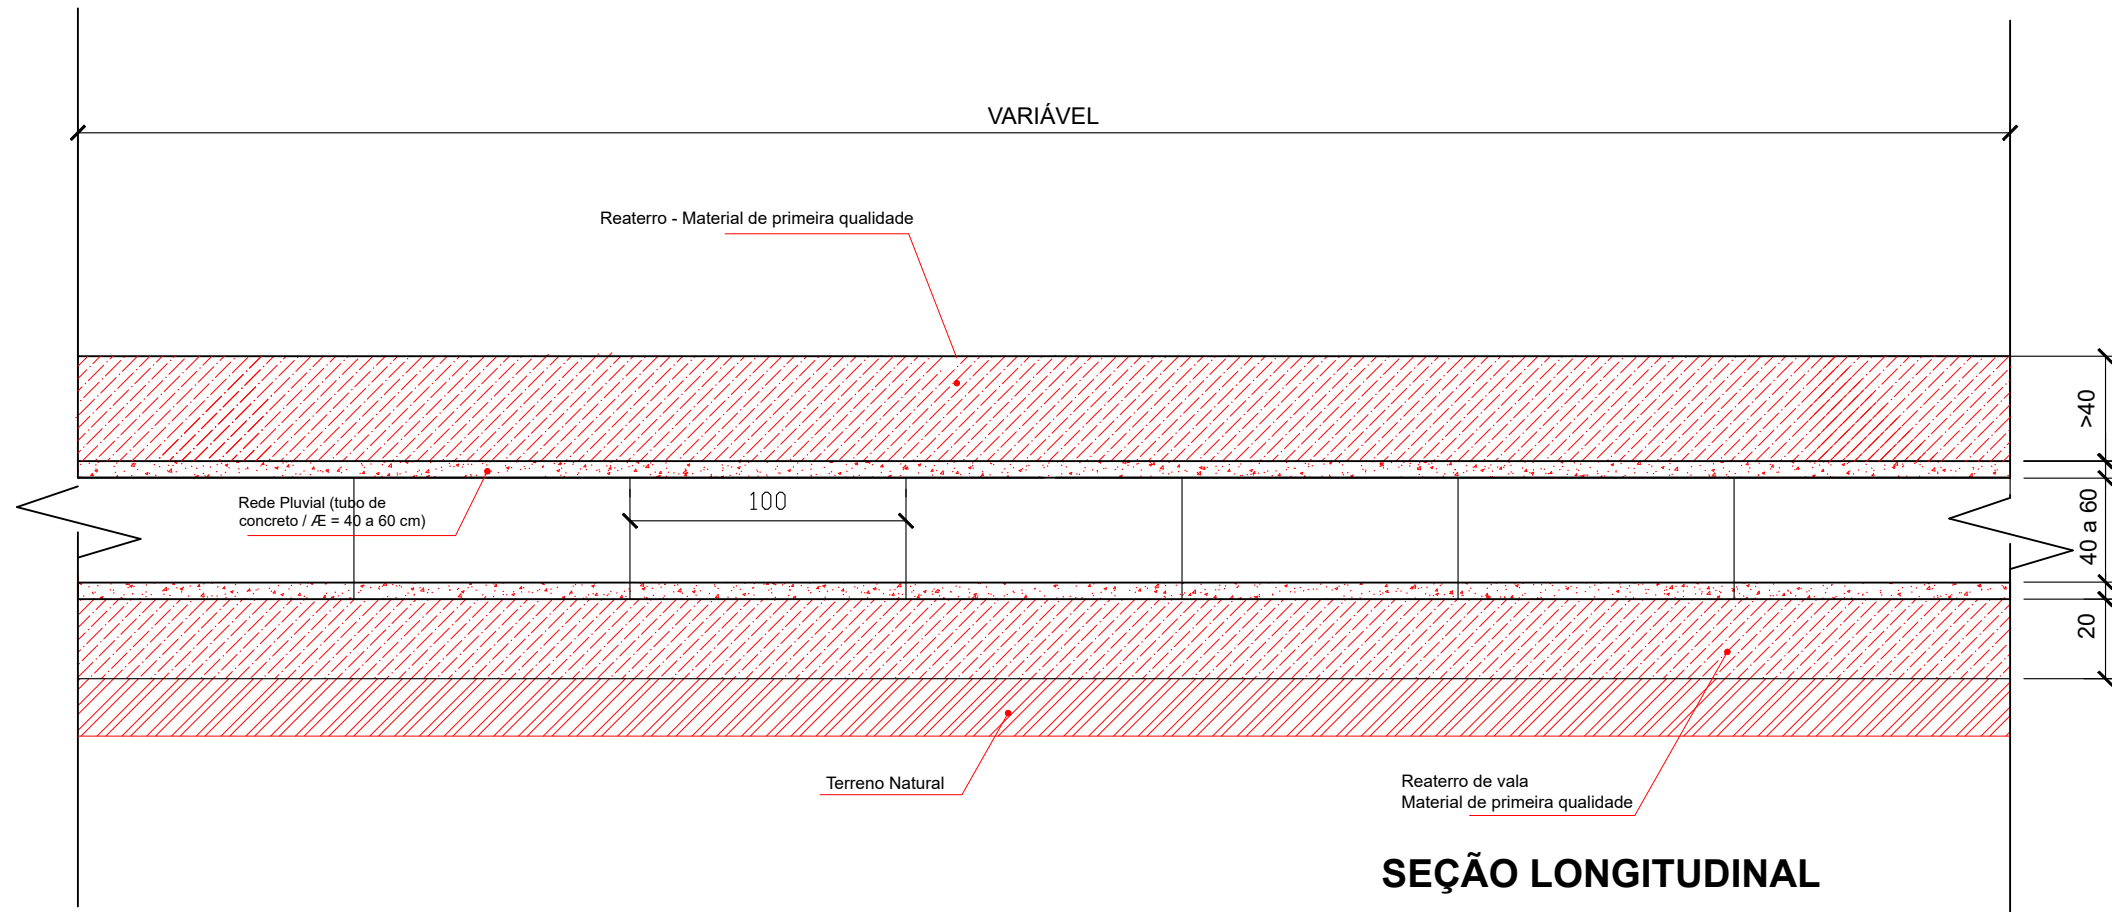


SEÇÃO LONGITUDINAL

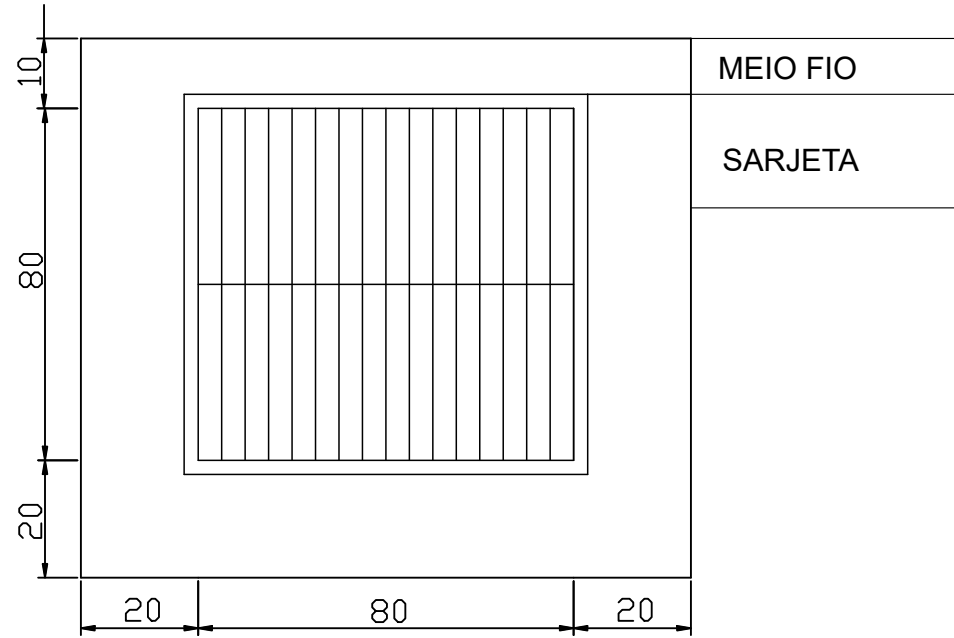

	PREFEITURA MUNICIPAL DE CÂNDIDO GODÓI Secretaria Municipal de Planejamento Rua Liberato Salzano, 387, Cândido Godói - 55 3548 1200	PRANCHA: 03
OBRA - Pavimentação Asfáltica ENDEREÇO - Trecho da Santa Rosa, Cândido Godói - RS ESPECIFICAÇÃO - Drenagem pluvial		02
Prefeito Municipal: Valdi Luis Goldschmidt	Resp. Técnico: Daniel Rodrigo Goerlach Eng. Civil - CREA/RS 130189-D	
ÁREA:	DESENHO: Daniel	DATA: julho / 2024
REVISÃO:		ESCALA DESENHO: 1/1250 ESCALA PLOTAGEM: 10 / 1


QUANTITATIVOS	
DESCRIÇÃO	QUANTIDADE
ÁREA TOTAL DE PISTA	1098 m²
SARJETA	750 m
ÁREA LÍQUIDA DE PISTA	880 m²

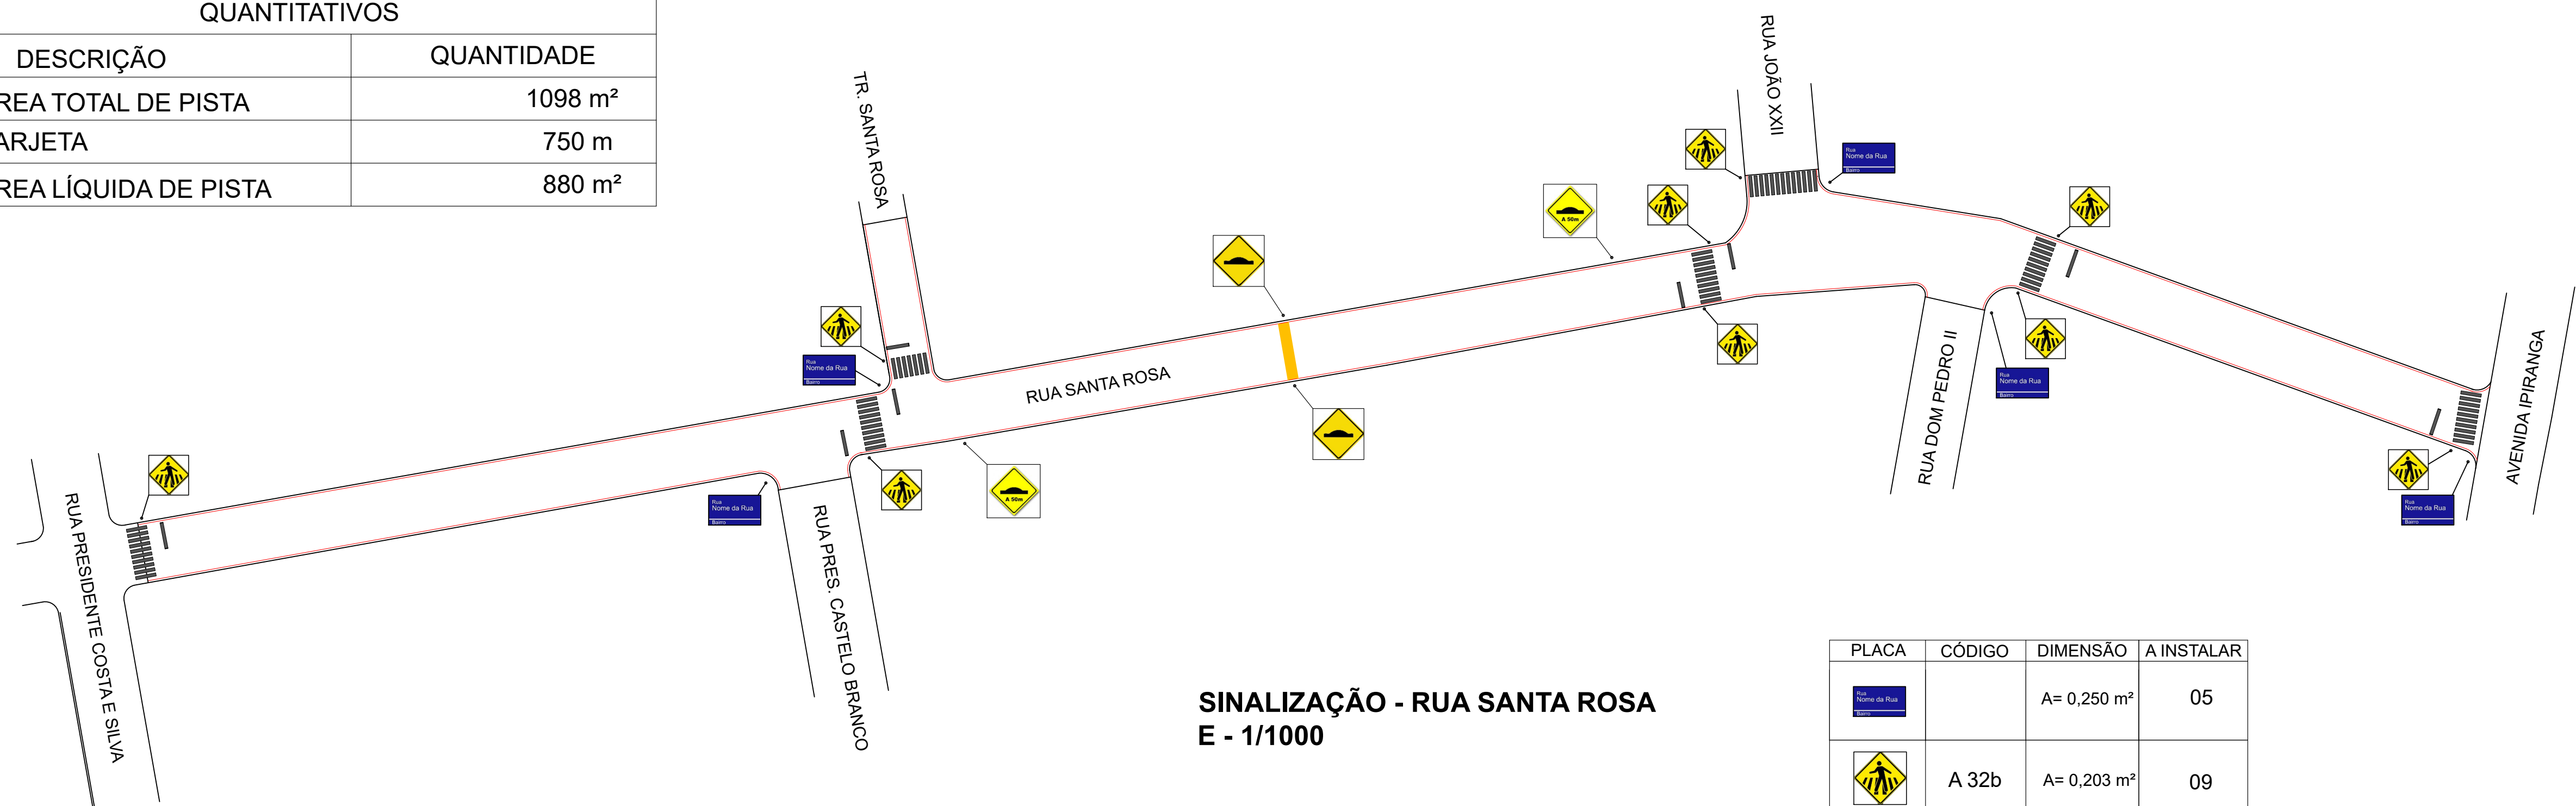


SINALIZAÇÃO - RUA SANTA ROSA
E - 1/1000

PLACA	CÓDIGO	DIMENSÃO	A INSTALAR
		A= 0,250 m²	05
	A 32b	A= 0,203 m²	09
	A 18	A= 0,203 m²	02
	A 18	A= 0,203 m²	02



DETALHAMENTO SINALIZAÇÃO VIÁRIA

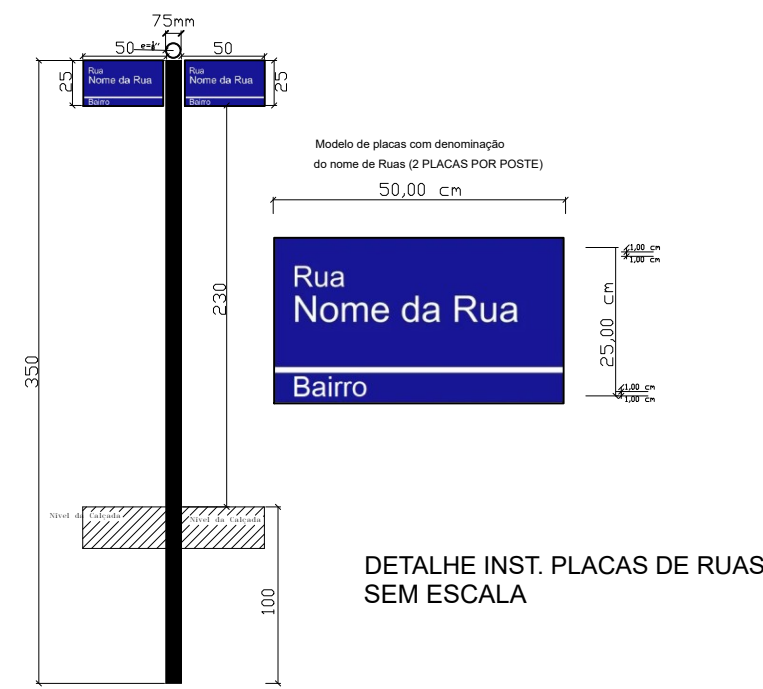

DETALHE LOMBADA

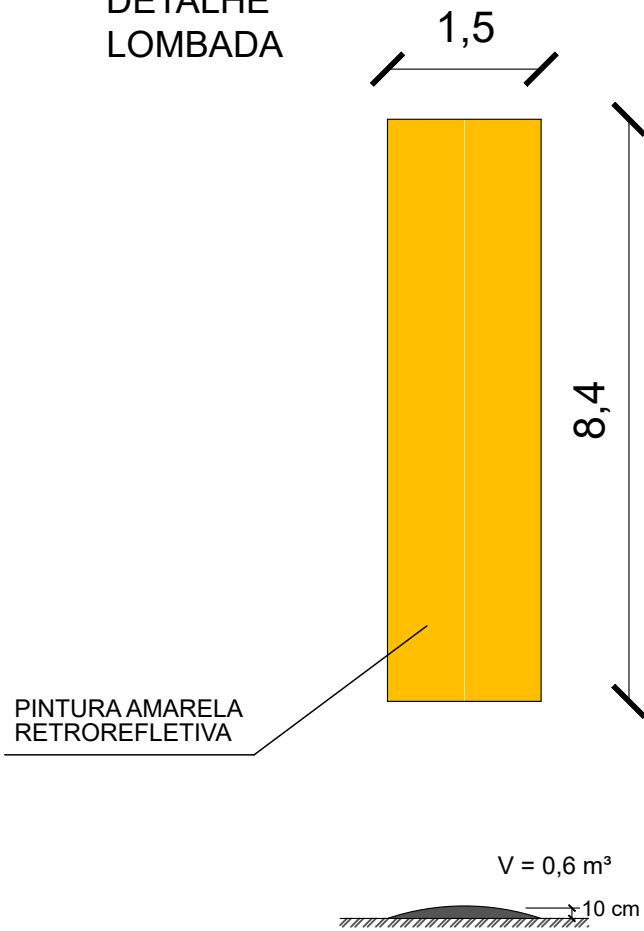

DETALHE FAIXA SEGURANÇA

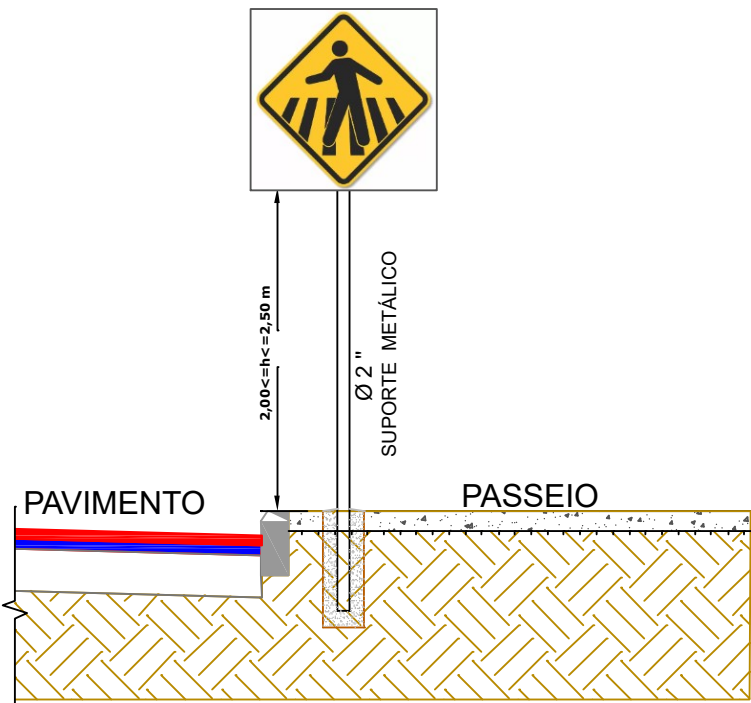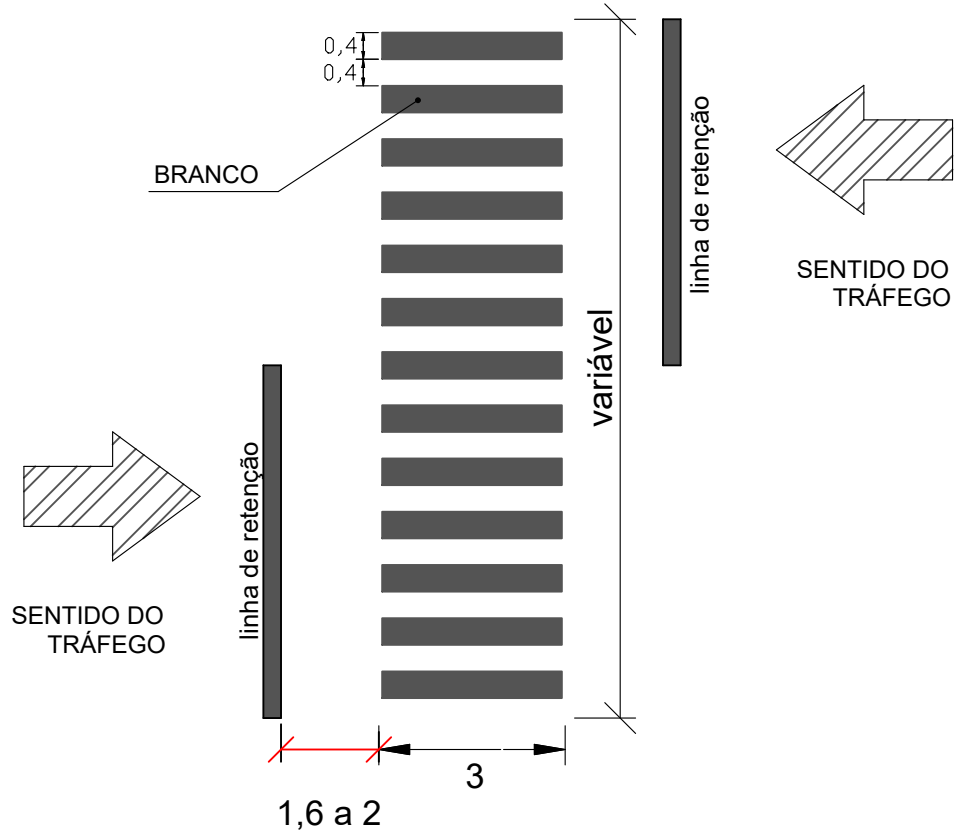

DETALHE INST. PLACAS DE SINALIZAÇÃO
SEM ESCALA

PREFEITURA MUNICIPAL DE CÂNDIDO GODÓI
Secretaria Municipal de Planejamento
Rua Liberato Salzano, 387, Cândido Godói - 55 3548 1200

PRANCHA: 03

OBRA - Pavimentação Asfáltica

ENDEREÇO - Trecho da Santa Rosa, Cândido Godói - RS

ESPECIFICAÇÃO - Sinalização Viária

Prefeito Municipal:
Valdi Luis Goldschmidt

Resp. Técnico:
Daniel Rodrigo Goerlach
Eng. Civil - CREA/RS 130189-D

DESENHO:
Daniel

DATA:
julho / 2024

ESCALA DESENHO:
1/1250

ESCALA PLOTAGEM:
10 / 1

REVISÃO: