



Depósito Material
Longitude UTM 454195.25 m E
Latitude UTM 6746878.00 m S



Pavimentação - Etapa 4
Pavimentação Via Pública
Área = 7.791,00m²
Extensão = 1.113,00m
Largura média = 7,00m

Área Concedida a prefeitura para depósito material de Jazida
Matrícula nº 48.162, Sociedade Esportiva e Recreativa Vila Nova

Área do Município de São Pedro da Serra destinada para material de descarte (bota fora)
Matrícula nº 29.988, Município de São Pedro da Serra

PLANTA DE LOCALIZAÇÃO

Folha:
07BF

Objeto: ASFALTO TRECHO 4 – BABILÔNIA
Proprietário: Prefeitura Municipal
Município: São Pedro da Serra
Local: Estrada Municipal Linha Babilonia
Estado (UF): Rio Grande do Sul

Data: 10/03/2024 Escala: Sem Escala


Quadro Assinaturas:

Prop.: Prefeitura Municipal


Lorenzo Sartori
CREA RS 219354



Av. Duque de Caxias, 1799 Centro
São Pedro da Serra-RS
Fone (51) 36451050

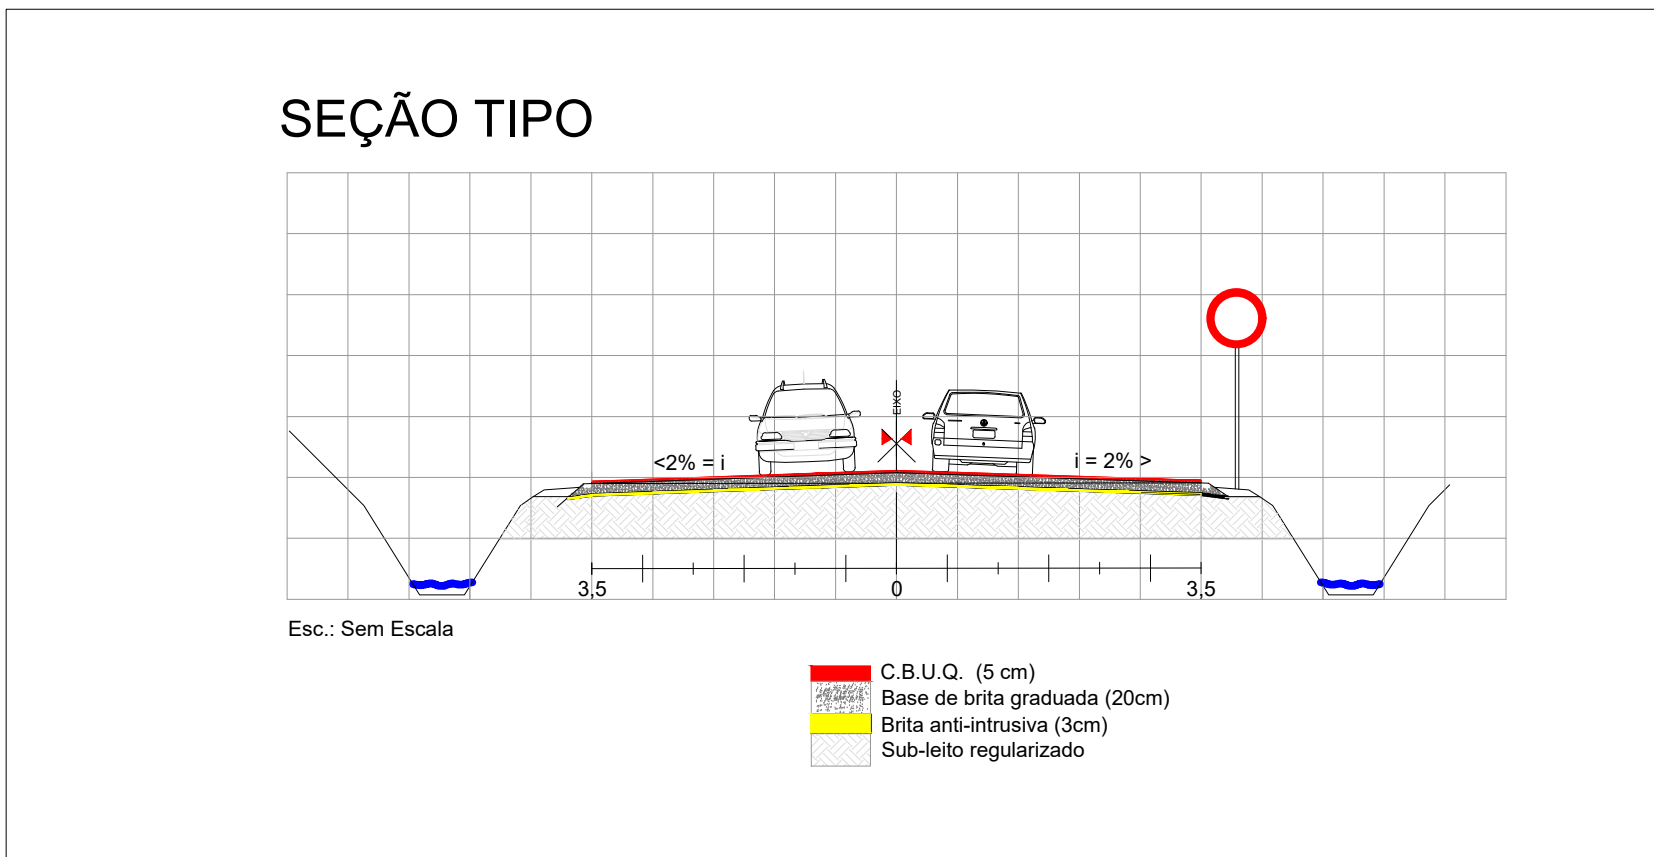

Pavimentação - Etapa 4
Pavimentação Via Pública
Área = 7.791,00m²
Extensão = 1.113,00m
Largura média = 7,00m

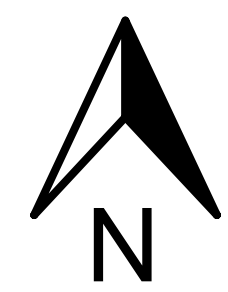

- LEGENDA
- Postes
 - ↔ Cerca
 - Muro
 - Projeto pavimentação
 - Via existente
 - Outras vias e acessos
 - Edificações

Pavimentação - CBUQ - 2024

Folha:
02/06

Objeto: ASFALTO TRECHO 4 – BABILÔNIA
Proprietário: Prefeitura Municipal
Município: São Pedro da Serra
Local: Estrada Municipal Linha Babilônia
Estado (UF): Rio Grande do Sul

Data: 10/03/2024 Escala: 1/1200


Quadro Assinaturas:

Isabel Corete Joner Cornelius
Prefeitura Municipal

Lorenzo Sartori
CREA RS 219354
Resp. Tec.



Av. Duque de Caxias, 1799 Centro
São Pedro da Serra-RS
Fone (51) 3545-1050

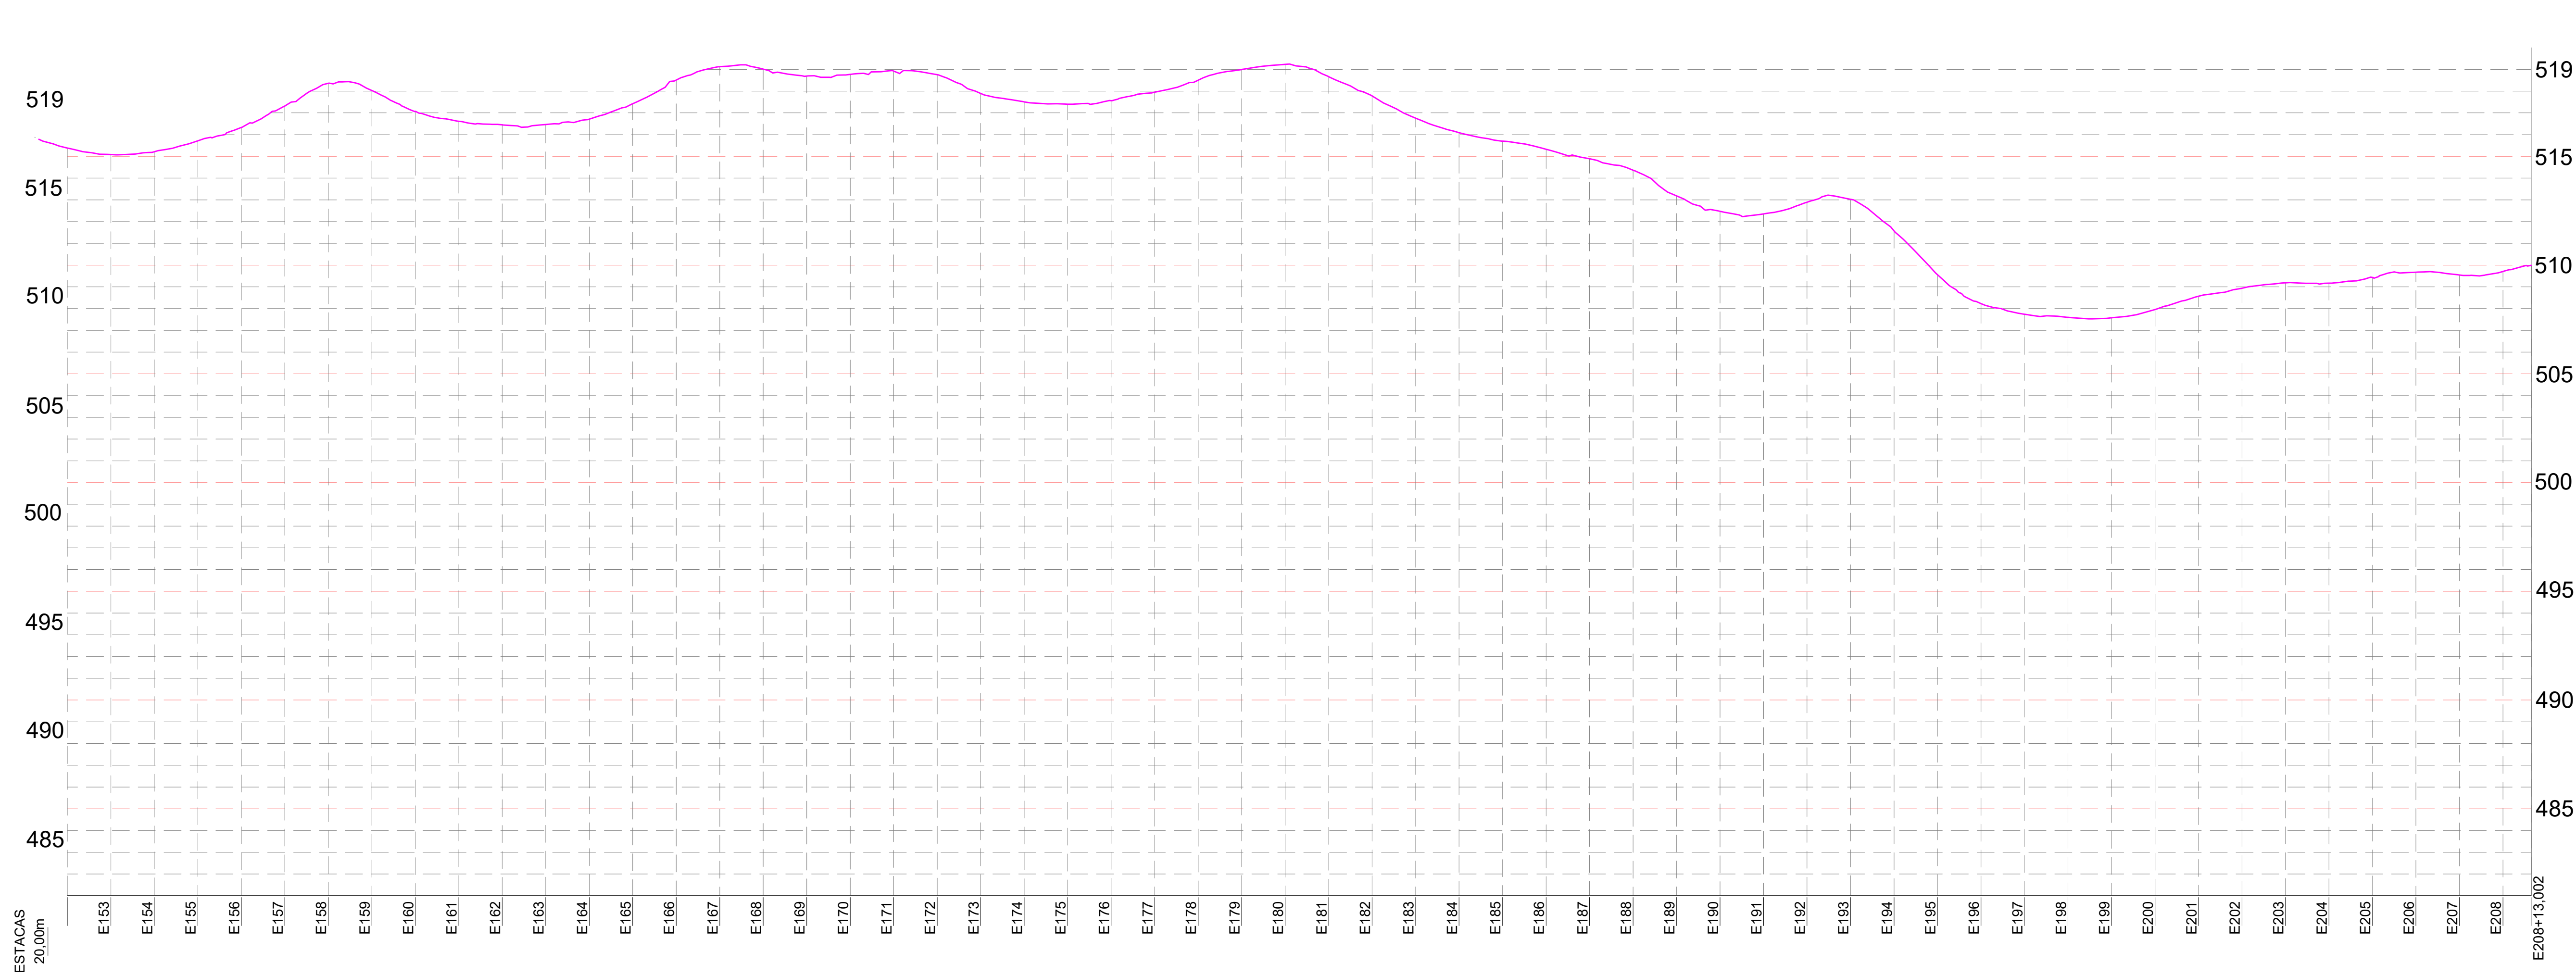

Pavimentação - Etapa 4
Pavimentação Via Pública
Área = 7.791,00m²
Extensão = 1.113,00m
Largura média = 7,00m

Perfil CBUQ - Etapa 4

Folha:
05/06

Objeto: ASFALTO TRECHO 4 – BABILÔNIA
Proprietário: Prefeitura Municipal
Município: São Pedro da Serra
Local: Estrada Municipal Linha Babilônia
Estado (UF): Rio Grande do Sul

Data: 10/03/2024 Escala: 1/1200

Quadro Assinaturas:

Isabel Corete Joner Cornelius
Prefeitura Municipal

Lorenzo Sartori
CREA RS 219354
Resp. Tec.:



Av. Duque de Caxias, 1799 Centro
São Pedro da Serra-RS
Fone (51) 36451050

Pavimentação - Etapa 4

Pavimentação Via Pública

Área = 7.791,00m²

Extensão = 1.113,00m

Largura média = 7,00m



Seção CBUQ - Etapa 4

Folha:
06/06

Objeto: ASFALTO TRECHO 4 – BABILÔNIA
Proprietário: Prefeitura Municipal
Município: São Pedro da Serra
Local: Estrada Municipal Linha Babilonia
Estado (UF): Rio Grande do Sul

Data: 10/03/2024 Escala: 1/1200


Quadro Assinaturas:

Isabel Corete Joner Cornelius
Prefeitura Municipal

Lorenzo Sartori
CREA RS 219354
Resp. Tec.:



Av. Duque de Caxias, 1799 Centro
São Pedro da Serra-RS
Fone (51) 36451050

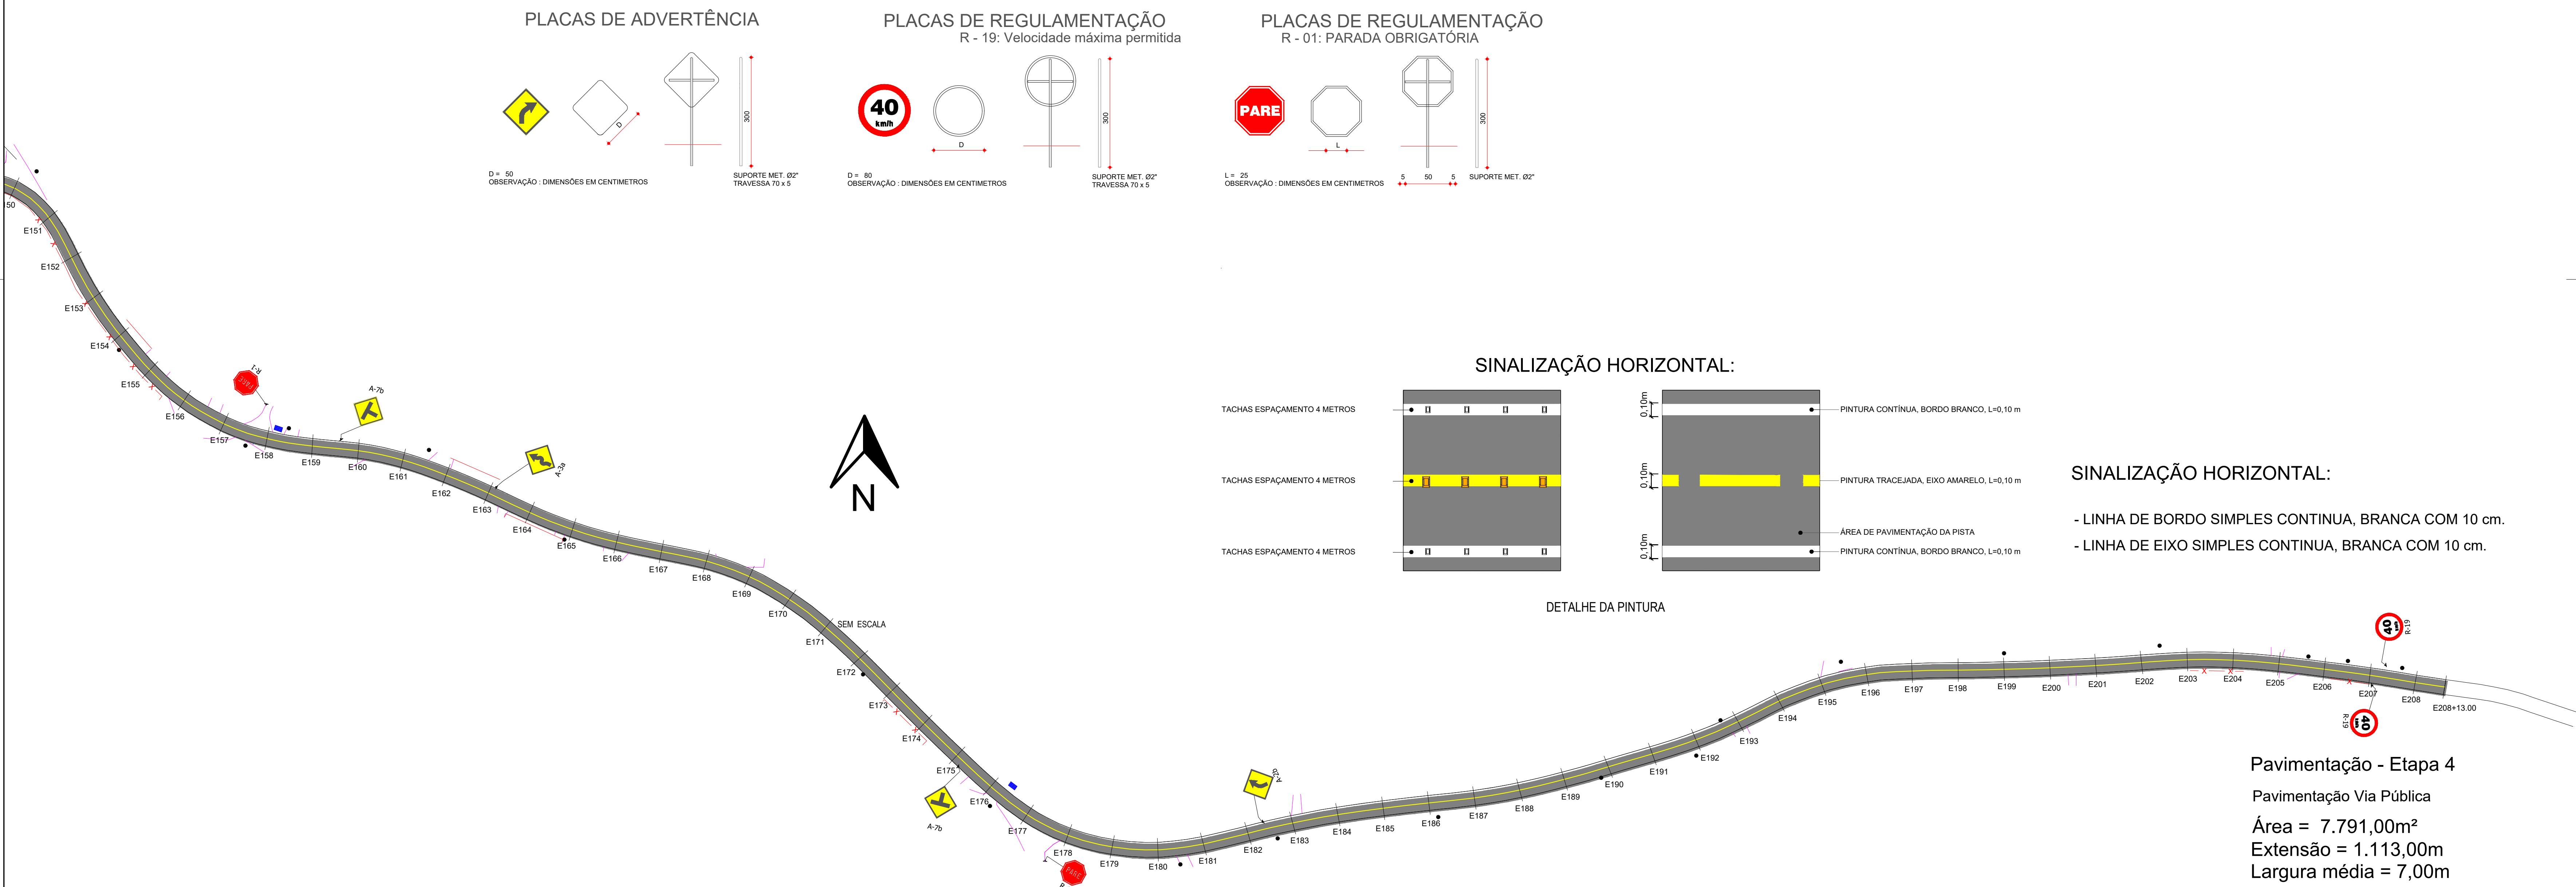

Sinalização Etapa 04 - 2024

Folha: 03/06

Obra: ASFALTO TRECHO 4 – BABILÔNIA
Proprietário: Prefeitura Municipal
Município: São Pedro da Serra
Local: Estrada Municipal Linha Babilônia
Estado (UF): Rio Grande do Sul

Data: 10/03/2024 Escala: 1/1200

Quadro Assinaturas:

Isabel Corete Joner Cornelius
Prefeita Municipal

Lorenza Sartori
CREA RS 219354
Resp. Tec.:

Av. Duque de Caxias, 1799 Centro
São Pedro da Serra-RS
Fone (51) 36451050



Início do segmento - T4
Longitude UTM 455323.38 m E
Latitude UTM 6745572.11 m S

Fim do segmento - T4
Longitude UTM 456351.00 m E
Latitude UTM 6745406.84 m S



Pavimentação - Etapa 4
Pavimentação Via Pública
Área = 7.791,00m²
Extensão = 1.113,00m
Largura média = 7,00m

LEGENDA

- Postes
- Cercas
- Muro
- Projeto pavimentação
- Via existente
- Outras vias e acessos
- Edificações

Situação e Localização -CBUQ- 2024

Folha:
01/06

Objeto: ASFALTO TRECHO 4 – BABILÔNIA
Proprietário: Prefeitura Municipal
Município: São Pedro da Serra
Local: Estrada Municipal Linha Babilônia
Estado (UF): Rio Grande do Sul

Data: 10/03/2024 Escala: 1/1200

Quadro Assinaturas:

Isabel Corete Joner Cornelius
Prefeitura Municipal

Lorenzo Sartori
CREA RS 219354
Resp. Tec.:



Av. Duque de Caxias, 1799 Centro
São Pedro da Serra-RS
Fone (51) 3645-1050