



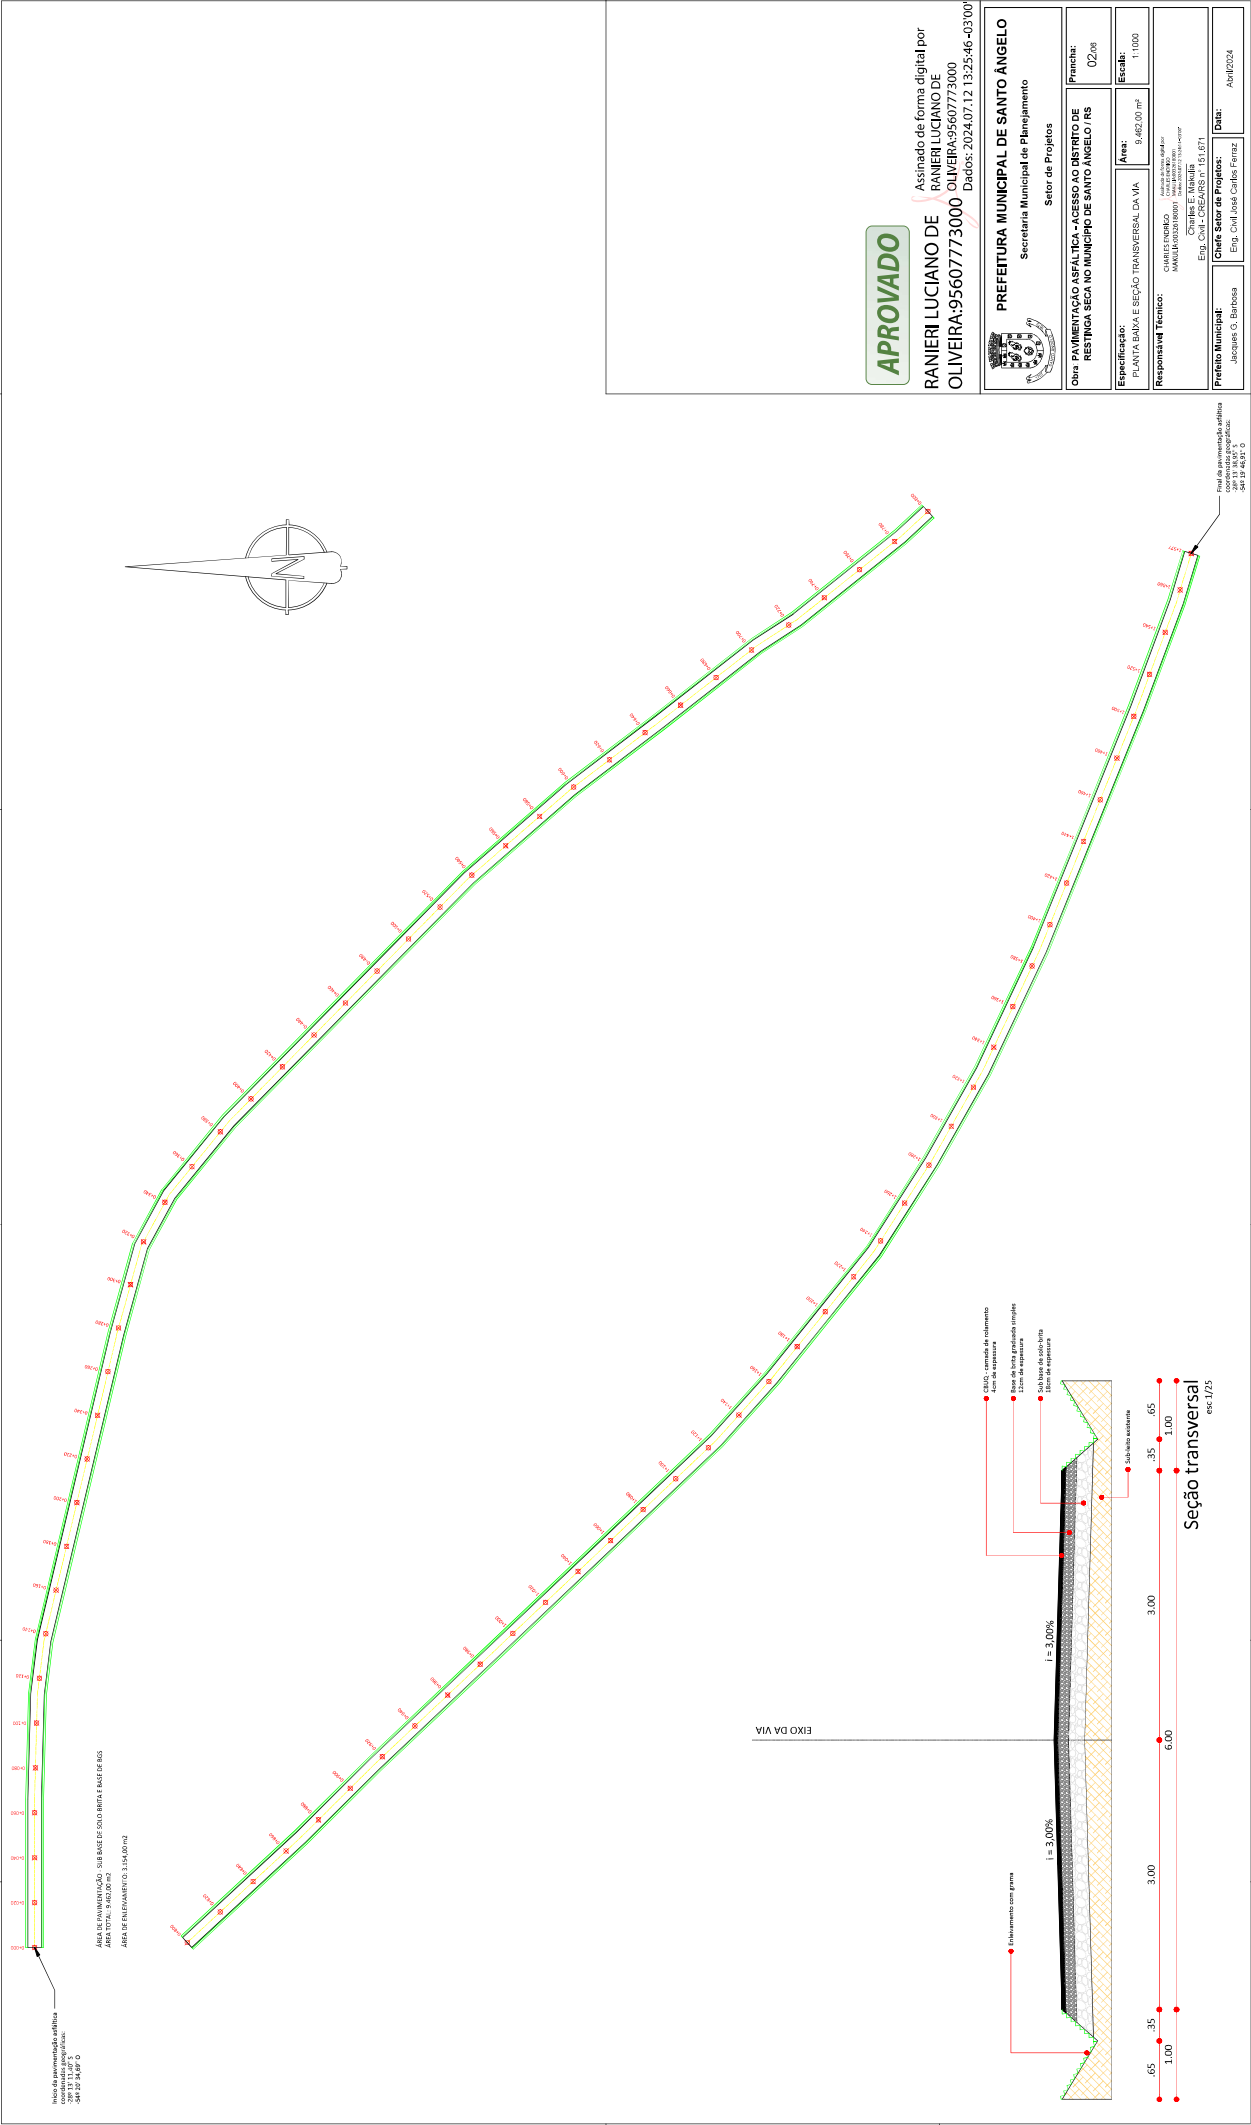

Início da pavimentação asfáltica

ÁREA TOTAL: 9.462,00 m²

EIXO DA VIA

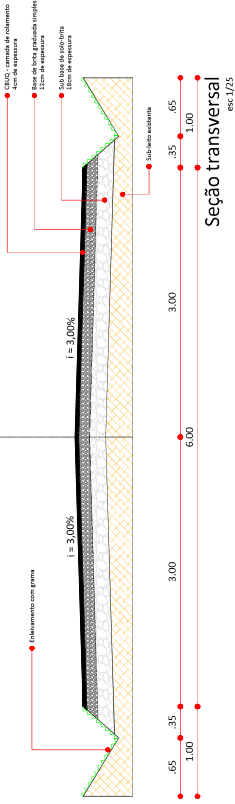

APROVADO

Assinado de forma digital por
RANIERI LUCIANO DE
OLIVEIRA:95607773000
Dados: 2024.07.12 13:25:46 -03'00'

PREFEITURA MUNICIPAL DE SANTO ÂNGELO Secretaria Municipal de Planejamento Setor de Projetos	
Obra: PAVIMENTAÇÃO ASFÁLTICA - ACESSO AO DISTRITO DE RESTINGA SECA NO MUNICÍPIO DE SANTO ÂNGELO/RS	Folha: 02/08
Especificação: PLANTA BAIXA E SEÇÃO TRANSVERSAL DA VIA	Área: 9.462,00 m²
Prefeito Municipal: Jacques C. Barbosa	Chefe do Setor de Projetos: Eng. Civil José Carlos Fereiz
Data: Abril/2024	