


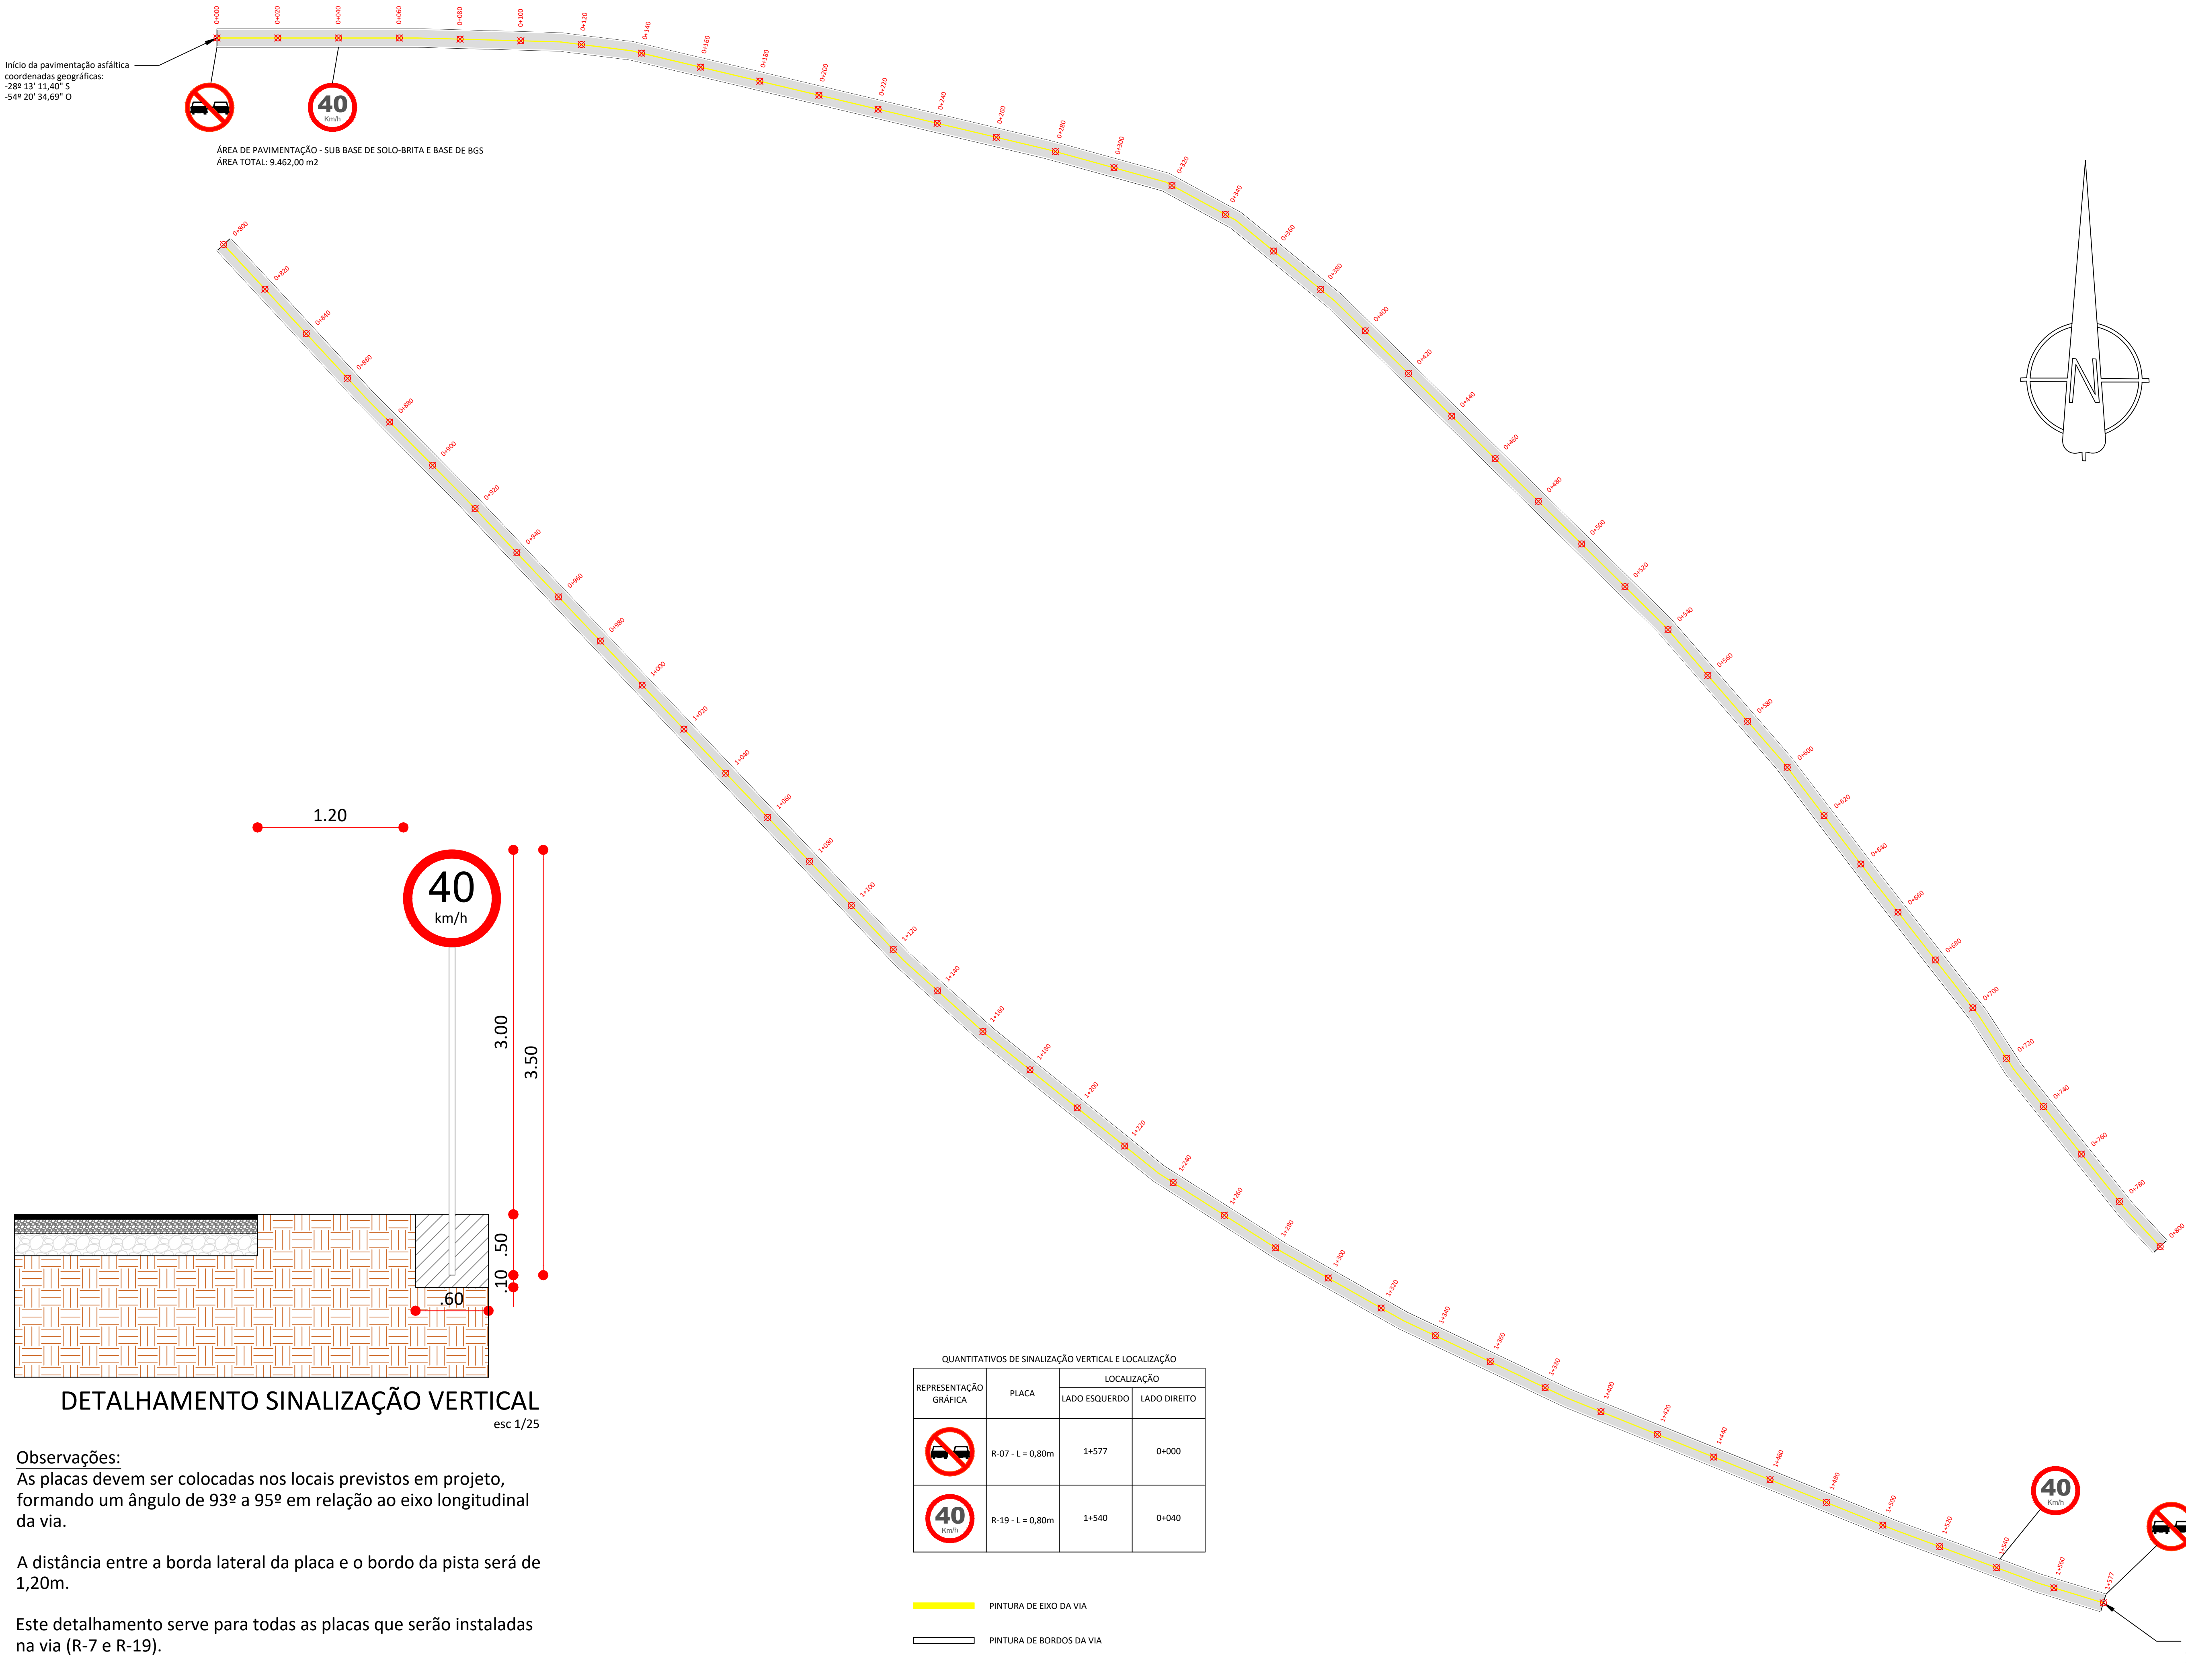

APROVADO

RANIERI LUCIANO DE OLIVEIRA:95607773000
Assinado de forma digital por RANIERI LUCIANO DE OLIVEIRA:95607773000
Dados: 2024.04.29 09:12:38 -03'00'

CHARLES ENDRIGO MAKULIA:00326180001
Assinado de forma digital por CHARLES ENDRIGO MAKULIA:00326180001
Dados: 2024.04.26 16:49:54 -03'00'

PREFEITURA MUNICIPAL DE SANTO ÂNGELO
Secretaria Municipal de Planejamento
Setor de Projetos

Obra: PAVIMENTAÇÃO ASFÁLTICA - ACESSO AO DISTRITO DE RESTINGA SECA NO MUNICÍPIO DE SANTO ÂNGELO / RS

Prancha: 05/06

Especificação: SINALIZAÇÃO HORIZONTAL E VERTICAL

Área: 9.462,00 m²

Escala: 1:1000

Responsável Técnico:

Charles E. Makulia
Eng. Civil - CREA/RS nº 151.671

Prefeito Municipal: Jacques G. Barbosa

Chefe Setor de Projetos: Eng. Civil José Carlos Ferraz

Data: Abril/2024