

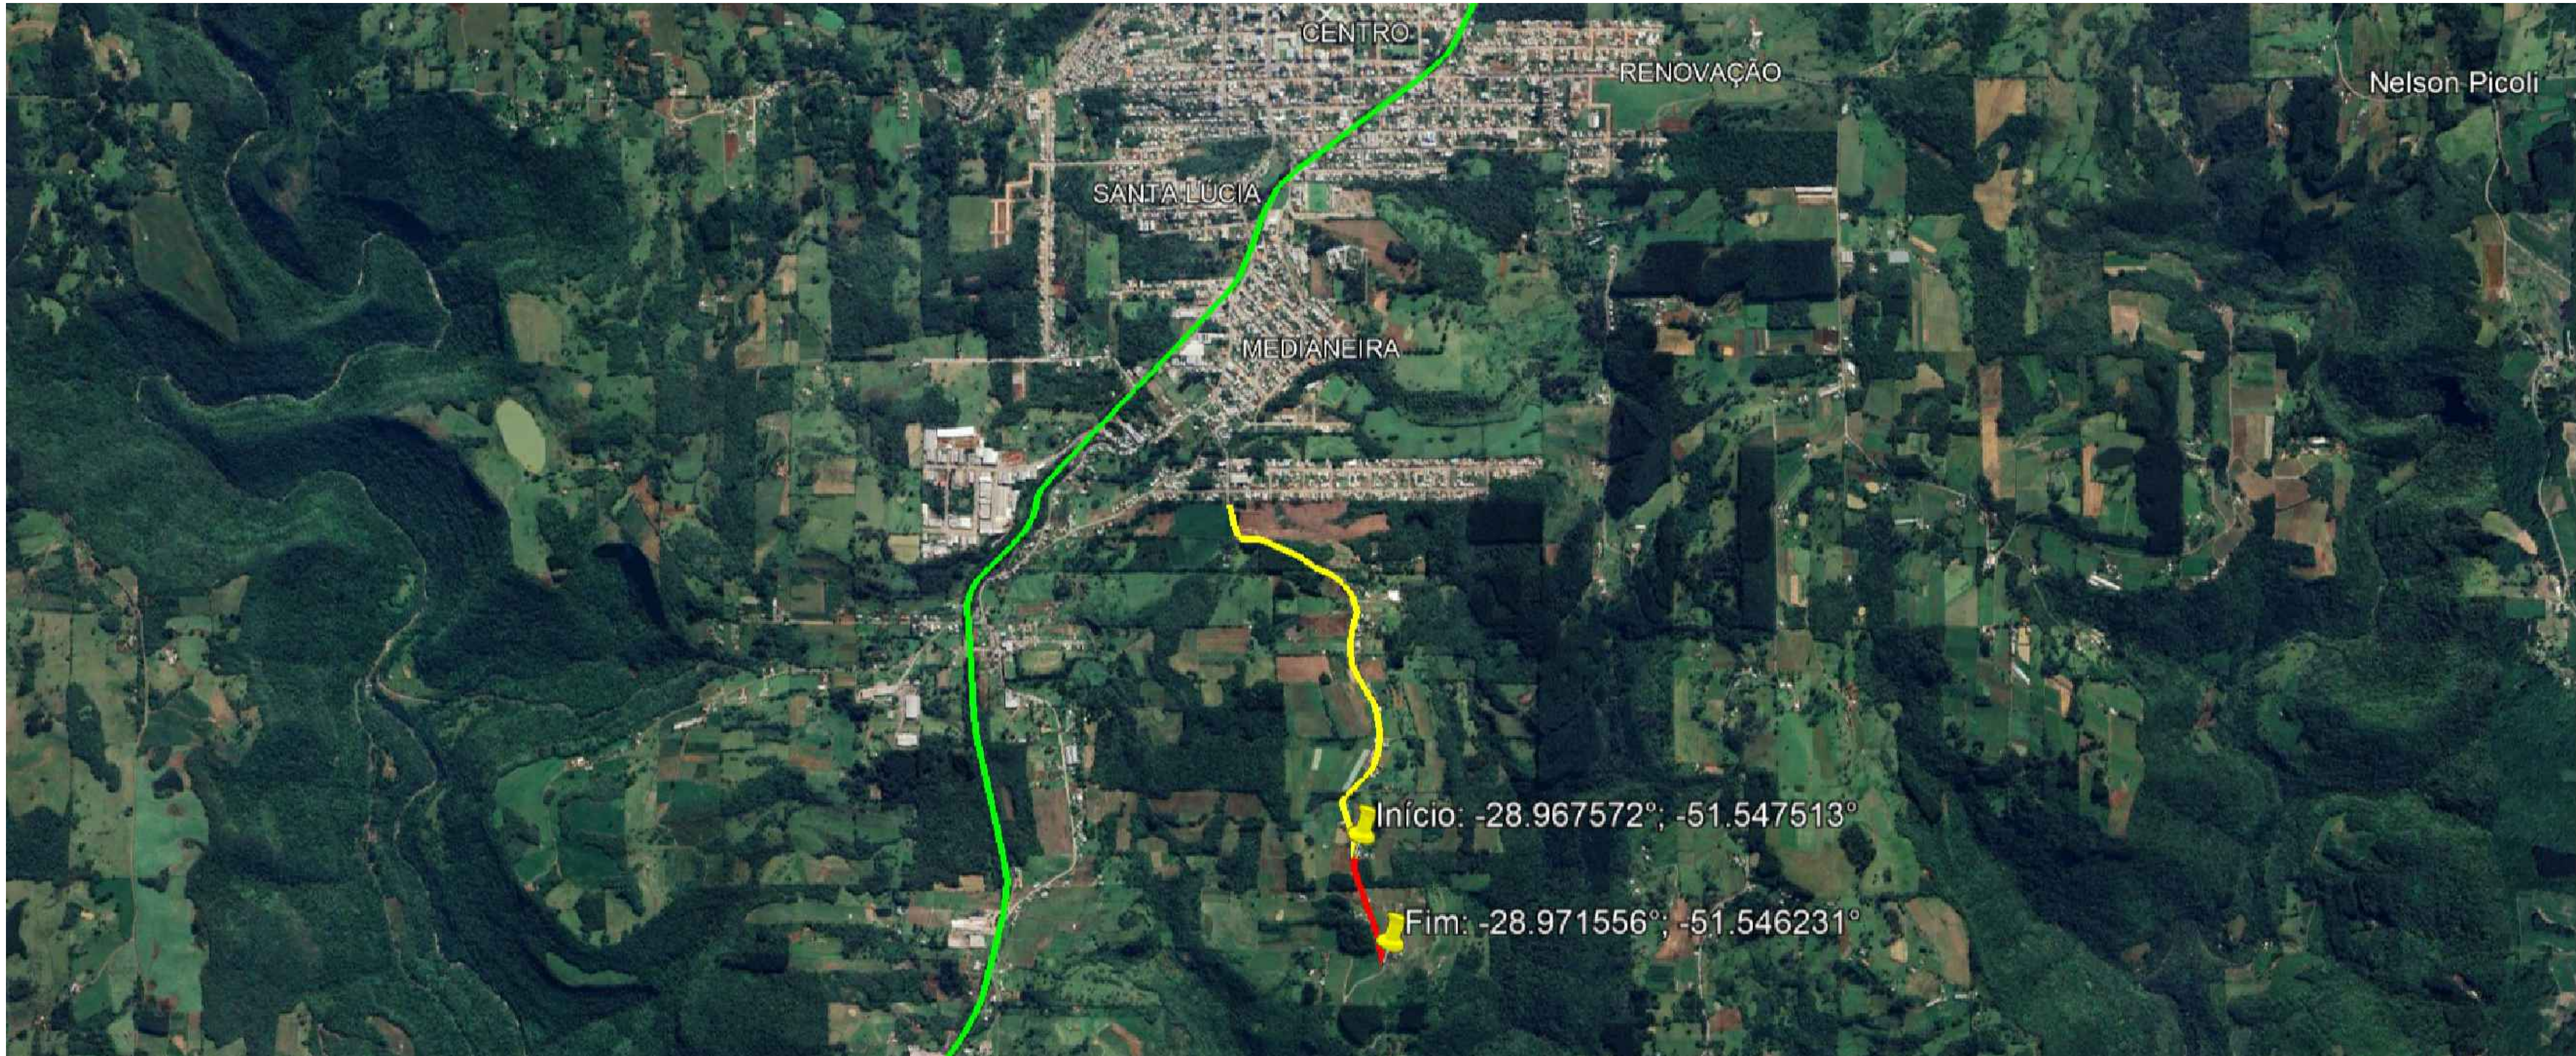
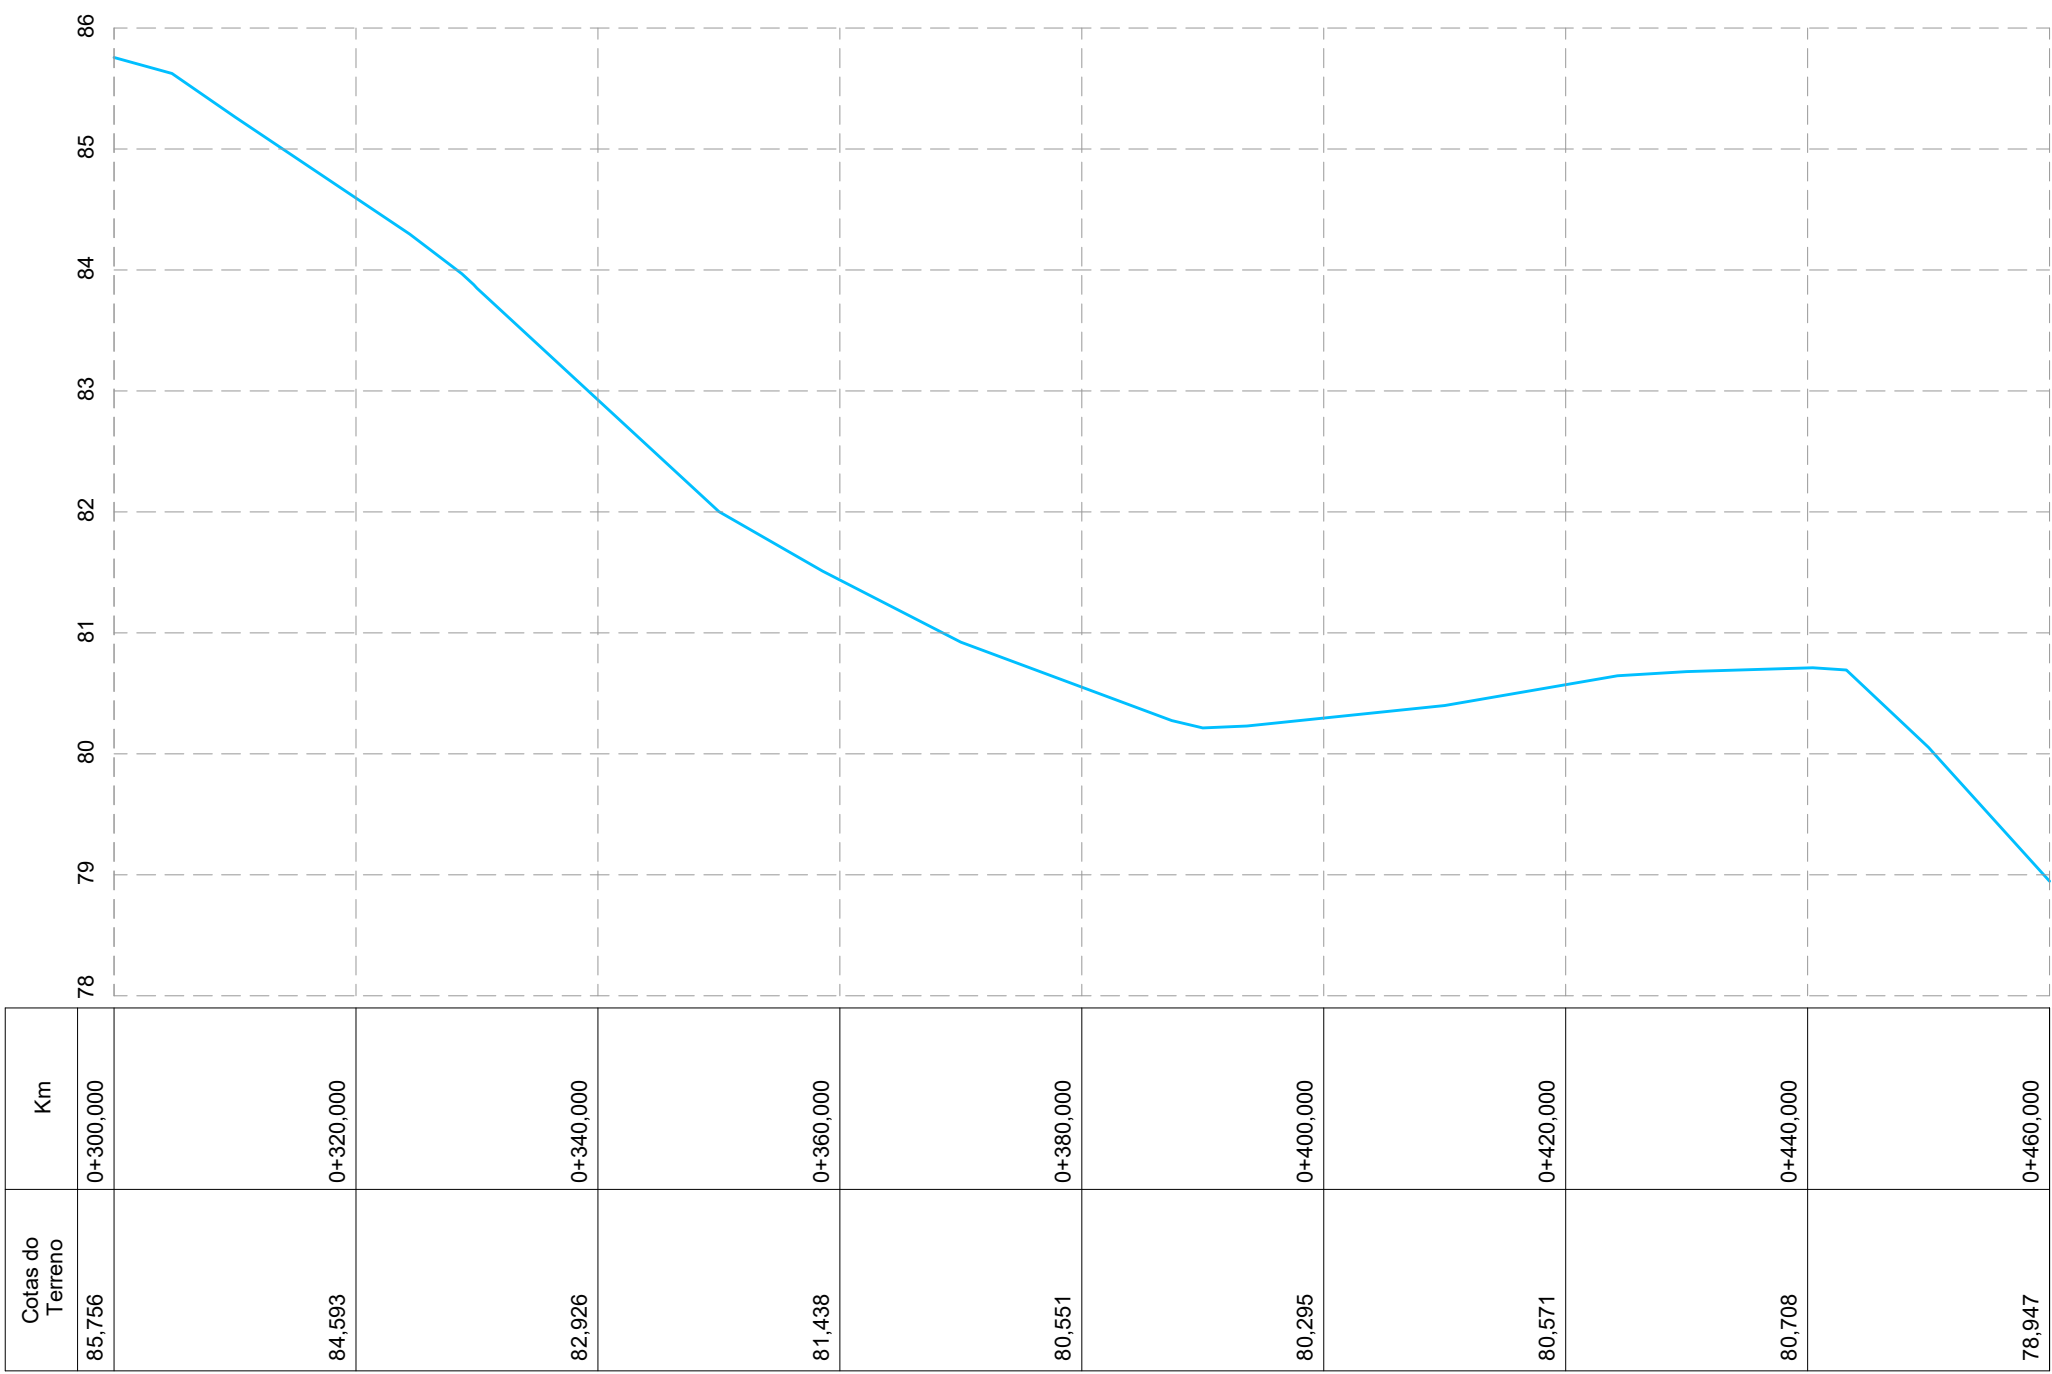


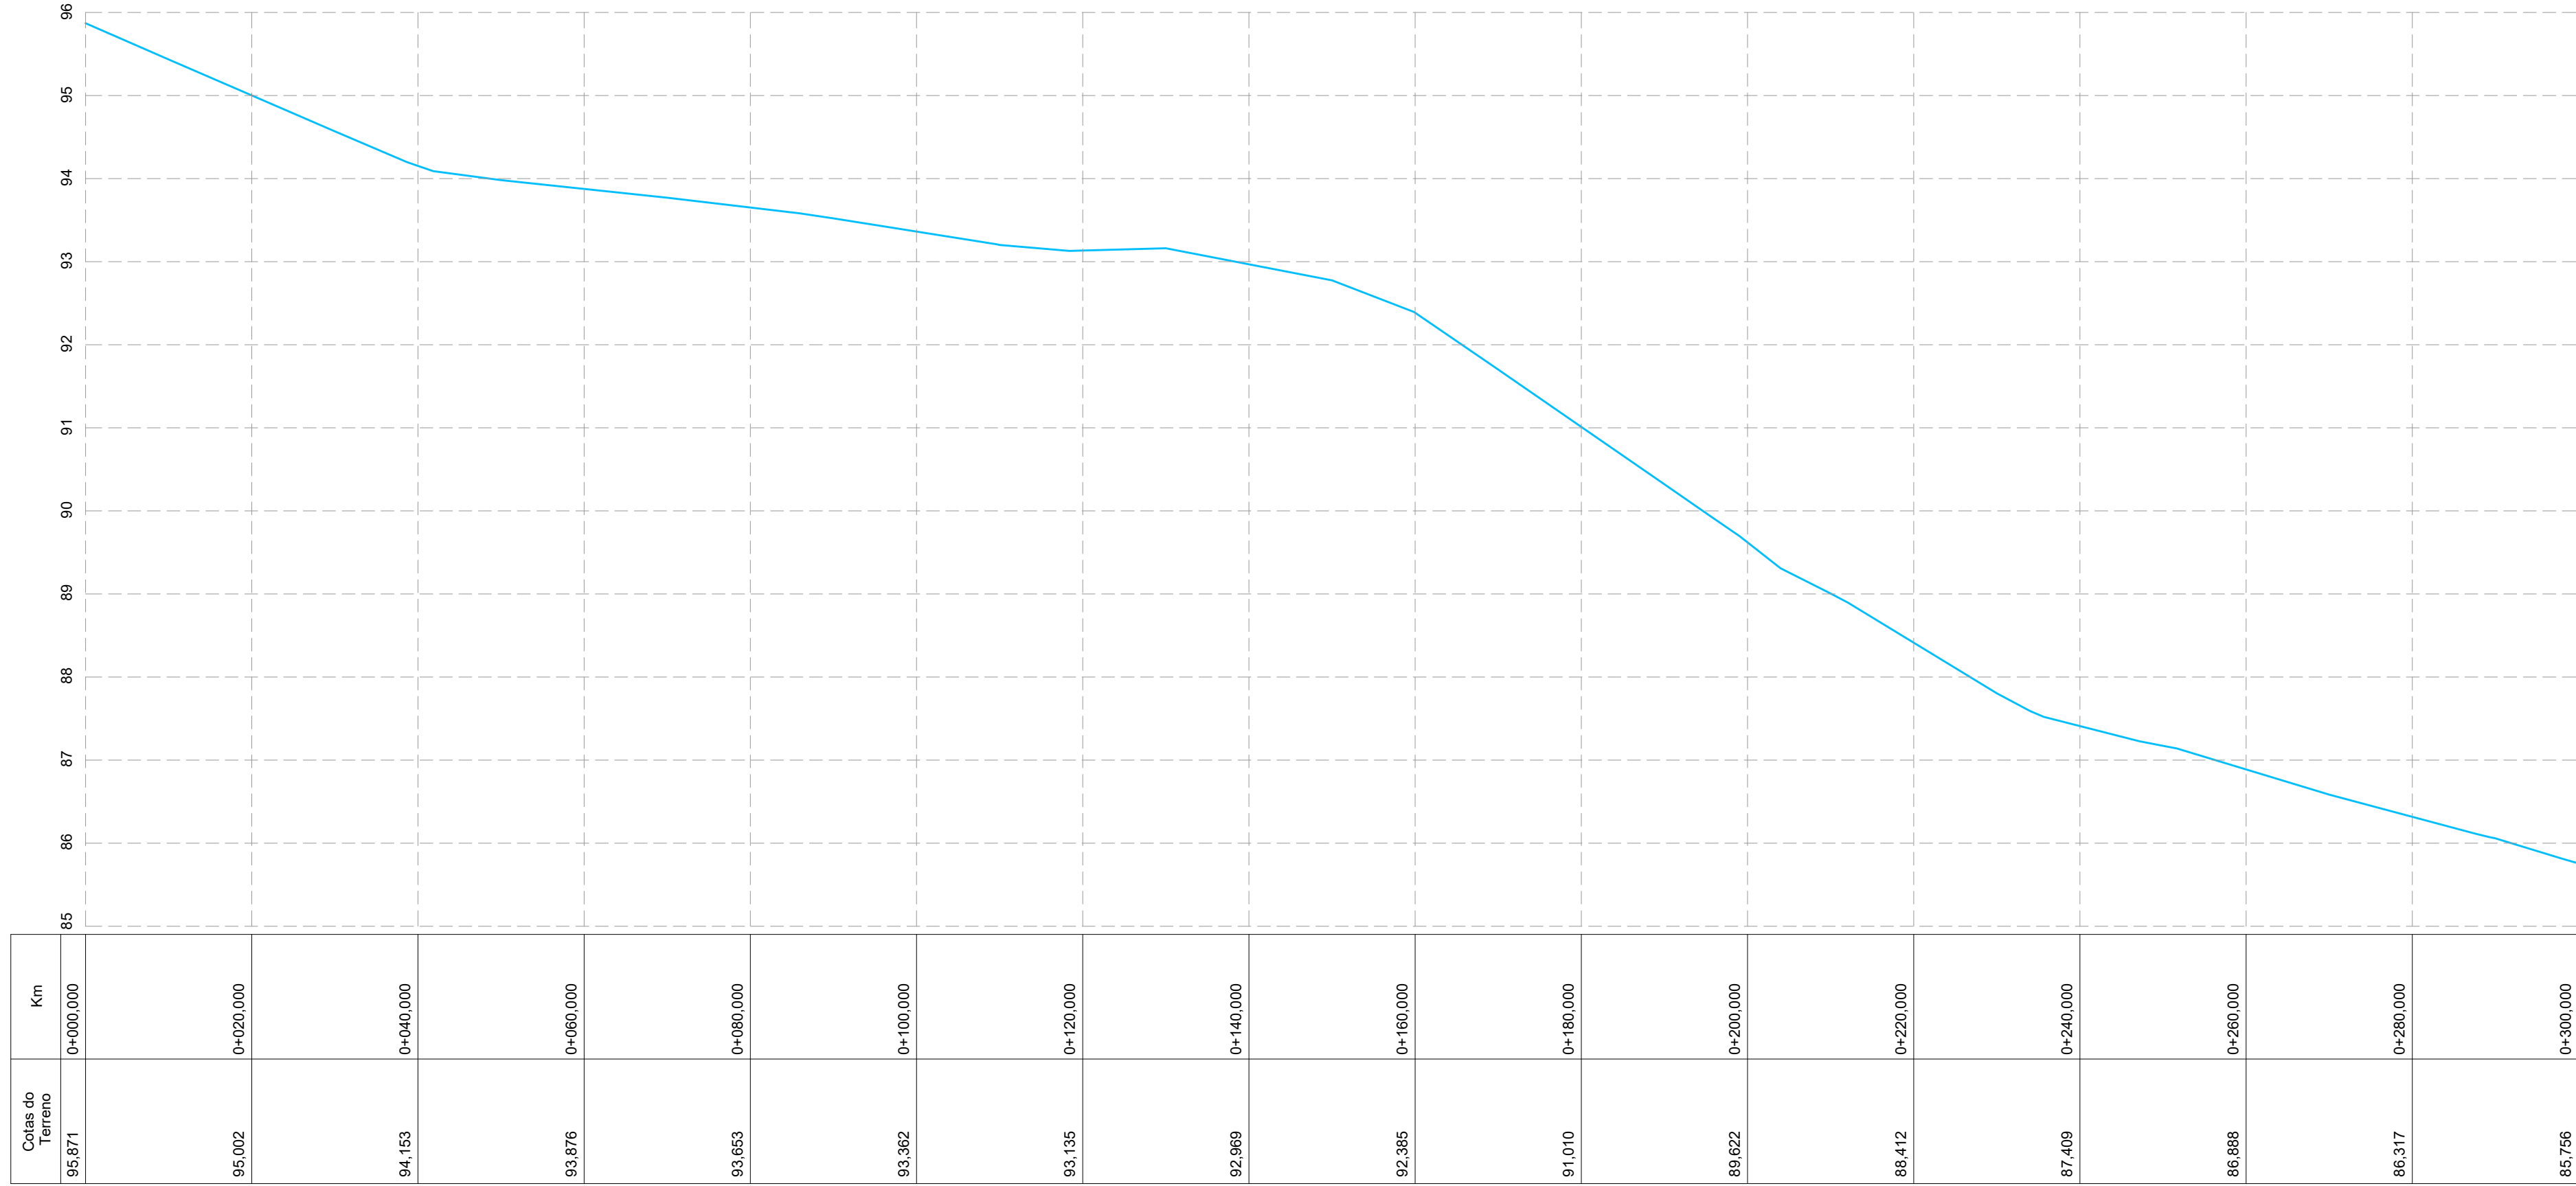


WALDEMAR DE
CARLI:21781370087

Assinado de forma digital por
WALDEMAR DE
CARLI:21781370087
Dados: 2023.12.12 11:42:24 -03'00'


 PREFEITURA MUNICIPAL DE VERANÓPOLIS SECRETARIA DE INFRAESTRUTURA, URBANISMO E TRÂNSITO ASSESSORIA TÉCNICA ENGENHARIA TOPOGRAFIA	
EMPREENDIMENTO: PAVIMENTAÇÃO ASFÁLTICA	
ENDEREÇO: Estrada para Coreia, Veranópolis, RS	
TÍTULO: PROJETO DE PAVIMENTAÇÃO - PLANTA DE SITUAÇÃO - PLANTA DE LOCALIZAÇÃO	DATA: dez/23 ESCALA: 1:15.000 e 1:2.000 PRANCHA: A-1/2
ARQUIVO: M:\Infraestrutura\Engenharia\SECRETARIA_DE_OBRAS\Pavimentação asfáltica\Coreia\2023	DESENHO: Gustavo Gasparin
SECRETARIA RESPONSÁVEL:  Carlos Sangalli Secretário Municipal de Infraestrutura	RESPONSÁVEL TÉCNICO:  Eng. Civil Gustavo Gasparin CREA-RS 237.202

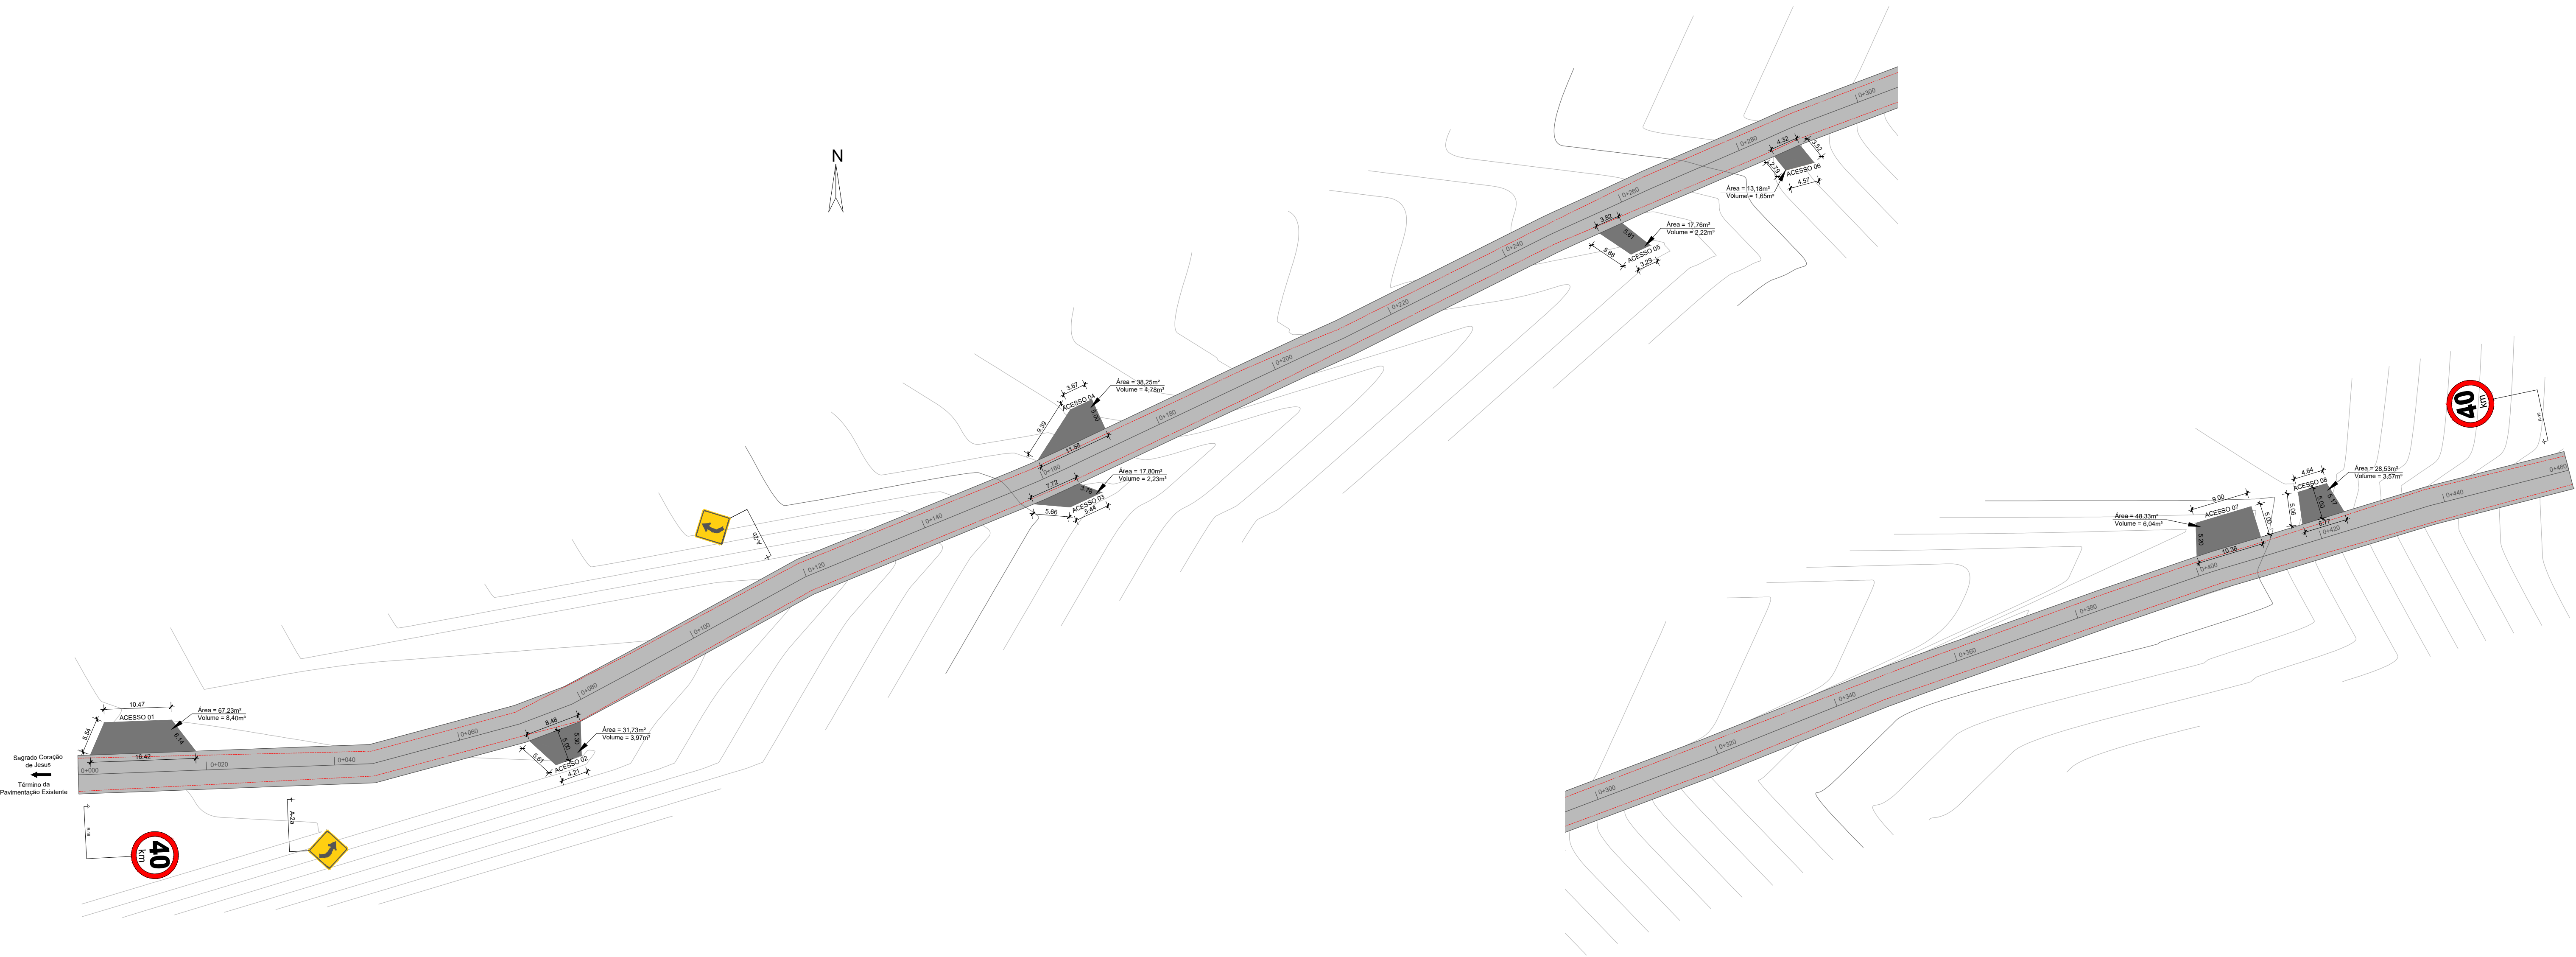

SEÇÃO TIPO

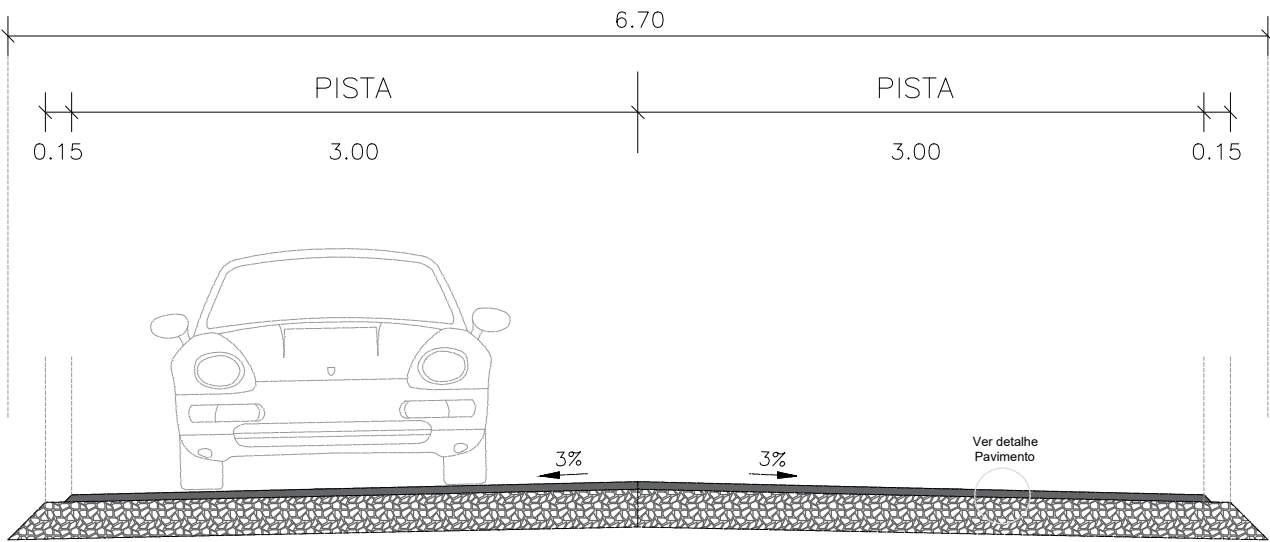

DETALHE DO PAVIMENTO

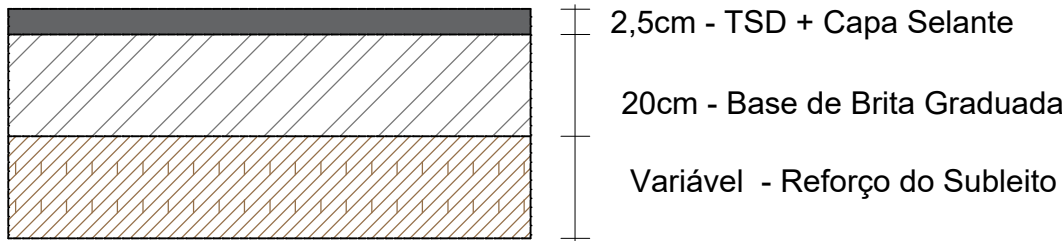

EXTENSÃO: 460m

LARGURA REGULARIZAÇÃO DO SUBLEITO: 6,70m

LARGURA BASE DE BRITA GRADUADA: 6,50m


LARGURA IMPRIMAÇÃO COM CM-30: 6,30m

LARGURA TSD E CAPA SELANTE: 6,00m

NOTAS:

- Deverá ser feita a lavagem do agregado a utilizar na execução do TSD, de modo a eliminar resíduos de pó que possam prejudicar a aderência do material betuminoso.
- Executar transição com brita graduada, imprimação com CM-30 e TSD nos acessos as residências, no mínimo, 5 metros do bordo da pista, de modo a proteger o pavimento de desagregação prematura.

DETALHE DAS TRANSIÇÕES NOS ACESSOS

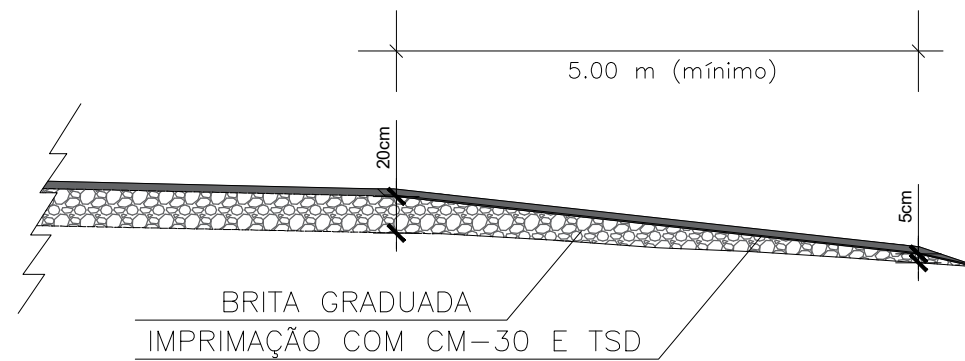


Legenda

- Pavimentação em TSD com Capa Selante - 2.760,00m²
- Acessos em TSD com Capa Selante - 262,81m²
- Leito existente
- R-19 - Velocidade máxima permitida - 40km/h - 2 unid.
- A-2a - Curva à esquerda - 1 unid.
- A-2b - Curva à direita - 1 unid.

WALDEMAR DE
CARLI:2178137008
7

Assinado de forma digital por
WALDEMAR DE
CARLI:21781370087
Dados: 2023.12.12 11:42:44
+03'00'

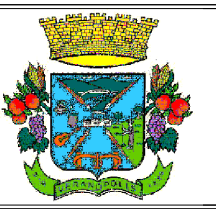 PREFEITURA MUNICIPAL DE VERANÓPOLIS SECRETARIA DE INFRAESTRUTURA, URBANISMO E TRÂNSITO ASSESSORIA TÉCNICA ENGENHARIA TOPOGRAFIA	
EMPREENDIMENTO: PAVIMENTAÇÃO ASFÁLTICA	
ENDEREÇO: Estrada para Coreia, Veranópolis, RS	
TÍTULO: PROJETO DE PAVIMENTAÇÃO - PROJETO GEOMÉTRICO - PEFIL LONGITUDINAL	DATA: dez/23 FRANCHA: A-2₂
ARQUIVO: M:\Infraestrutura\Engenharia\SECRETARIA_DE_OBRAS\Pavimentação asfáltica\Coreia\2023	DESENHO: Gustavo Gasparin
SECRETARIA RESPONSÁVEL:  Documento assinado digitalmente CARLOS SANGALLI Data: 12/12/2023 15:43:18 -0300 Verifique em https://validar.dfe.gov.br Carlos Sangalli Secretaria Municipal de Infraestrutura	RESPONSÁVEL TÉCNICO:  Documento assinado digitalmente GUSTAVO GASPARIN Data: 12/12/2023 11:40:52 -0300 Verifique em https://validar.dfe.gov.br Eng. Civil Gustavo Gasparin CREA-RS 237.202