


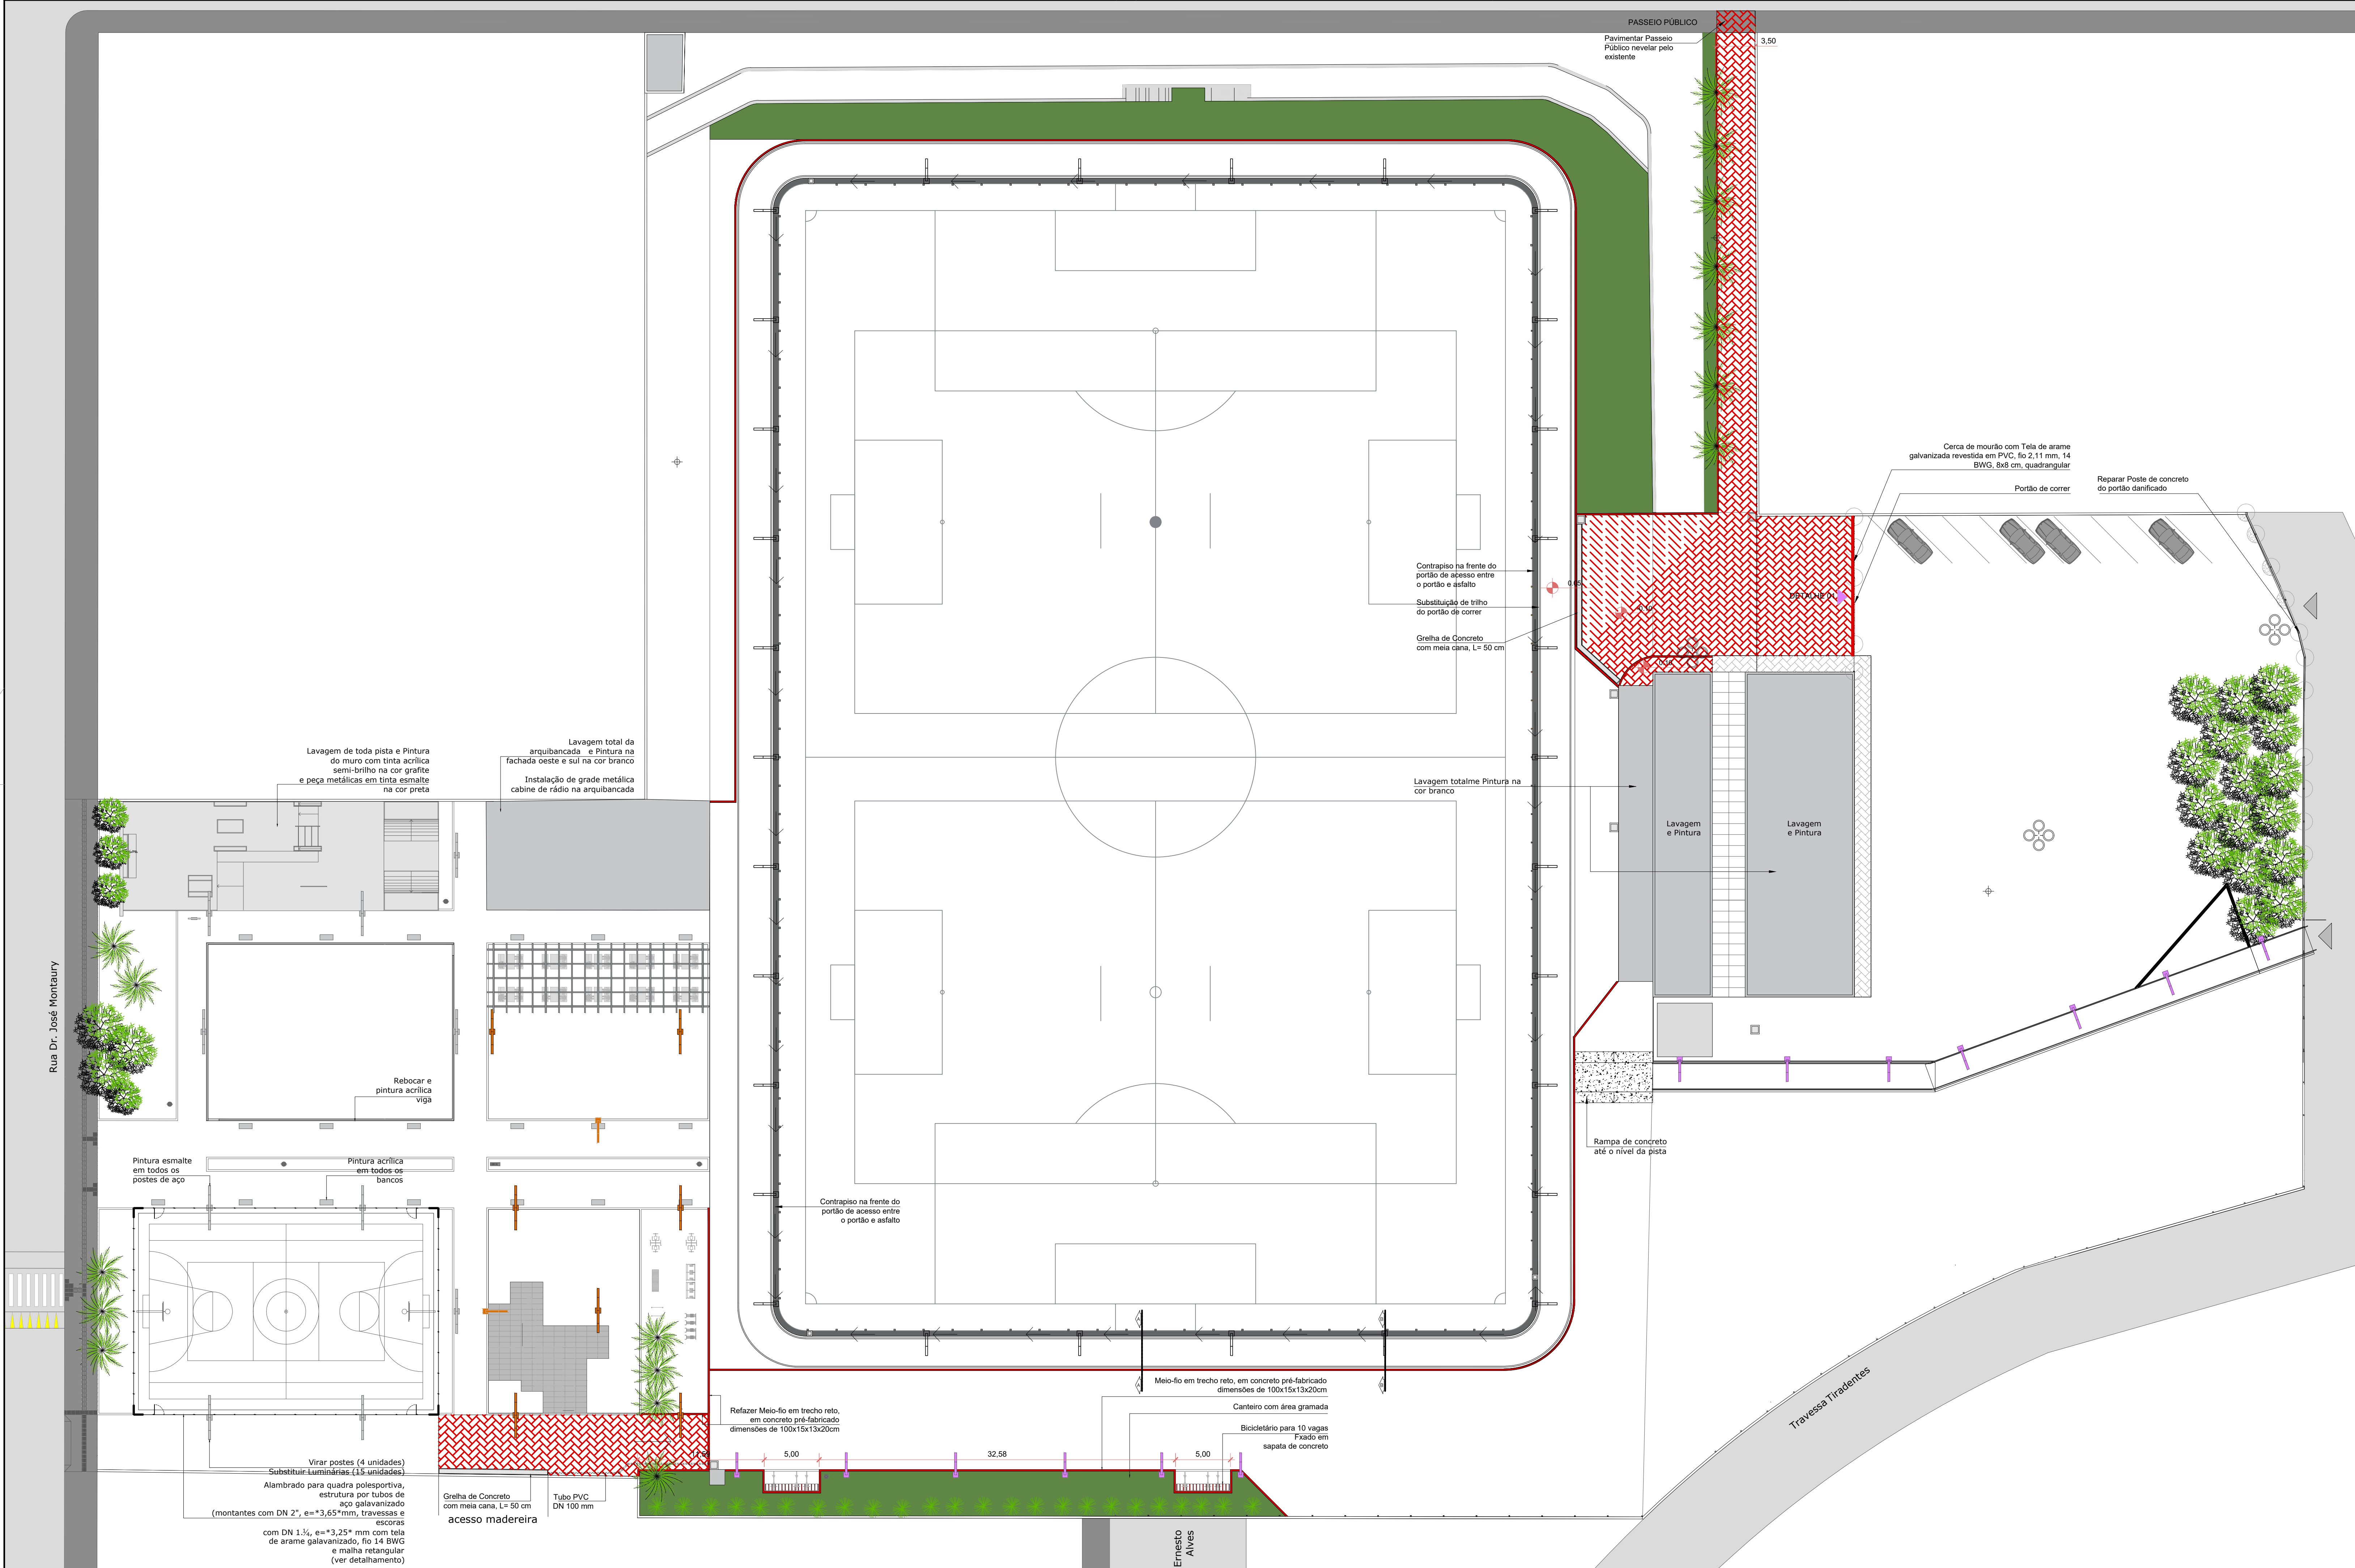

LEGENDA			
	Gramma São Carlos + terra		Bicicletário 5 m, para 10 vagas 2 unidades
	Podocarpus (Podocarpus macrophyllus)		Lixeiras = 5 unidades
	Poste 1 pétala LED - 4,0 m 43 unidades (NOVO)		Pintura acrílica semi-brilho em todo os bancos
	Poste 1 pétala LED - 4,0 m 2 unidades (SUBSTITUIR)		
	Poste 2 pétala LED - 4,0 m 7 unidades (SUBSTITUIR)		
	Bebedouro aço galvanizado		

PREFEITURA MUNICIPAL DE VERANÓPOLIS
SECRETARIA DE INFRAESTRUTURA, URBANISMO E TRÂNSITO
ASSESSORIA TÉCNICA | ENGENHARIA | TOPOGRAFIA

EMPREENDIMENTO: **COMPLEXO ESPORTIVO DA PALUGANA**
ESTÁDIO MUNICIPAL ALSEMIRO LAURINO GUZZO

ENDEREÇO: **Rua Dr. José Montauray, 1409 - Veranópolis, RS**

TÍTULO: **Localização da área de intervenção**

DATA: **fever/2024** ESCALA: **indicada**







PRANCHA: **A-1/2**

ARQUIVO: **W:\Infraestrutura\Engenharia\SECRETARIA_SE_ESPORTES\Complexo Esportivo da Palugana\2024 - REESTRUTURAÇÃO COMPLEXO**

DESENHO: **Eduardo Ciello**

SECRETARIA RESPONSÁVEL: **Isabel Cristina Durli Menin**
Secretaria Municipal de Educação, Esporte, Lazer e Juventude

RESPONSÁVEL TÉCNICO: **EDUARDO RODRIGO CIELLO**
Documento assinado digitalmente
Data: 05/08/2024 14:35:06-0300
Verifique em: <https://verificar.dig.br>

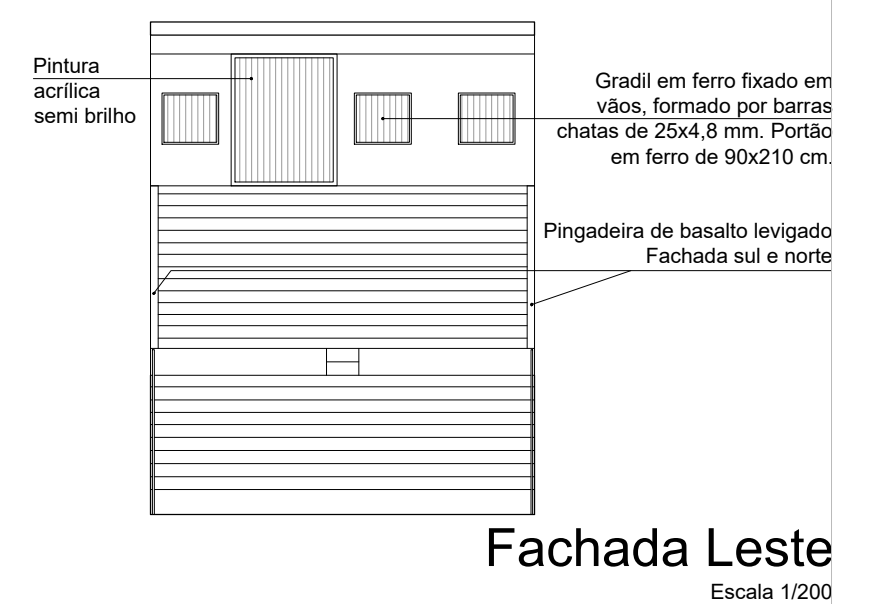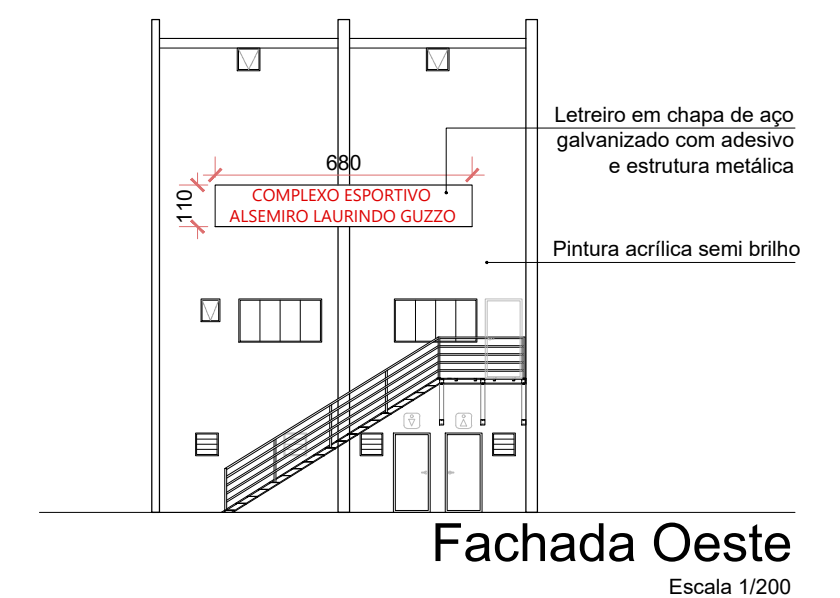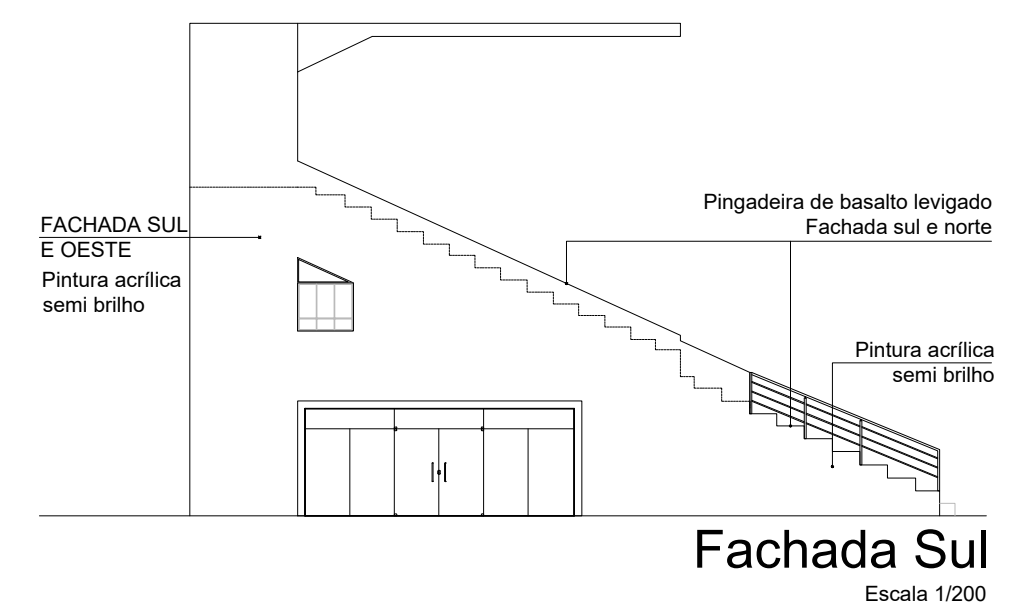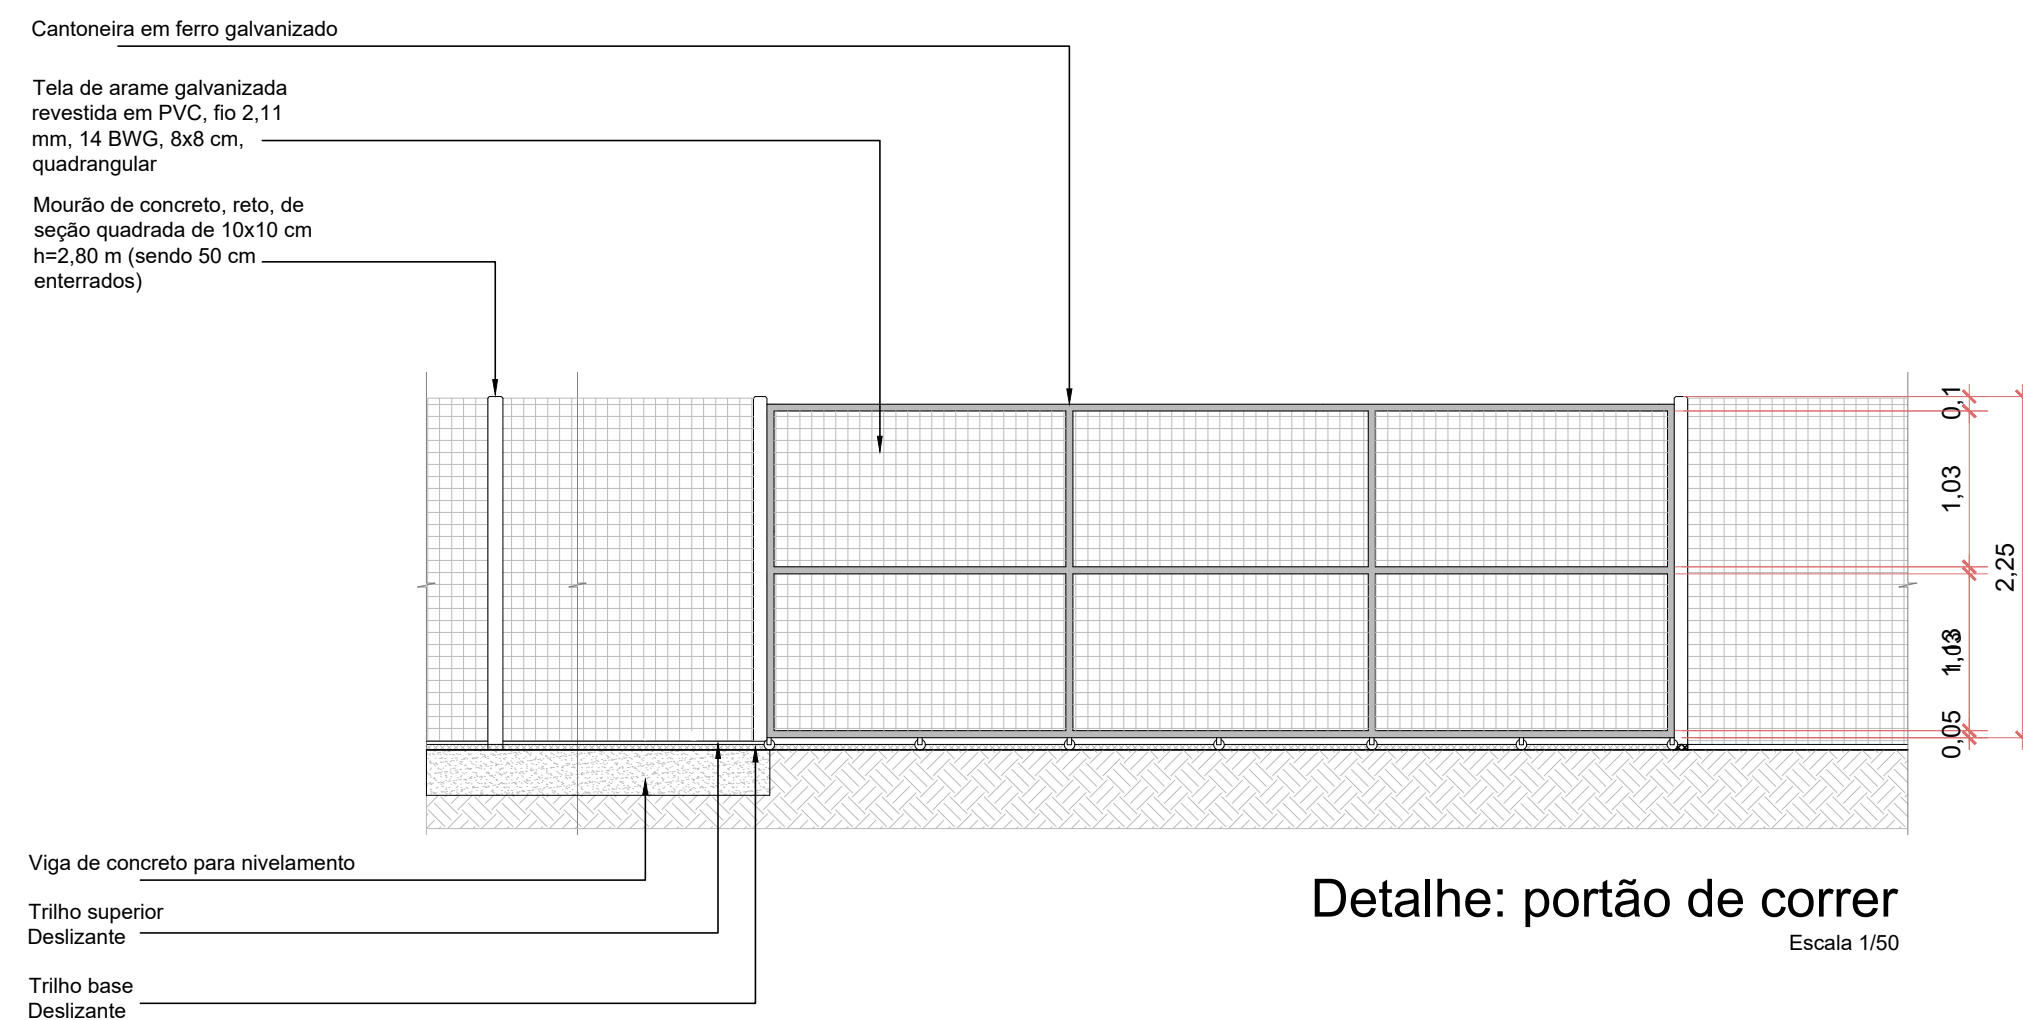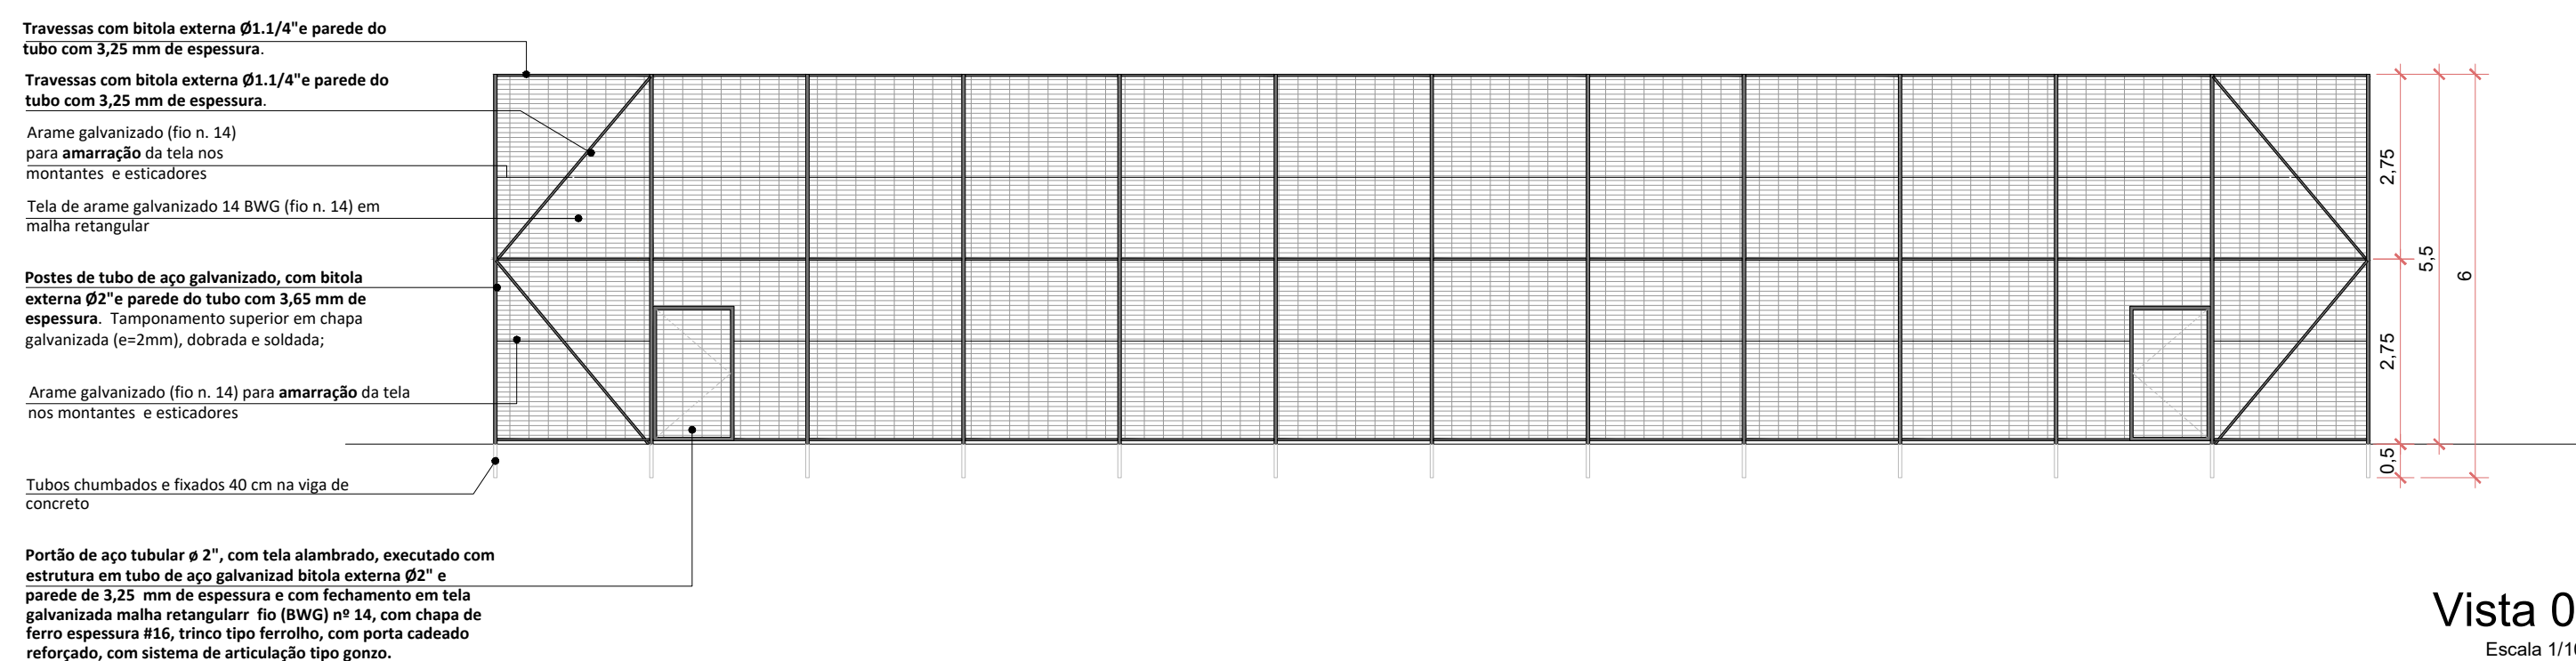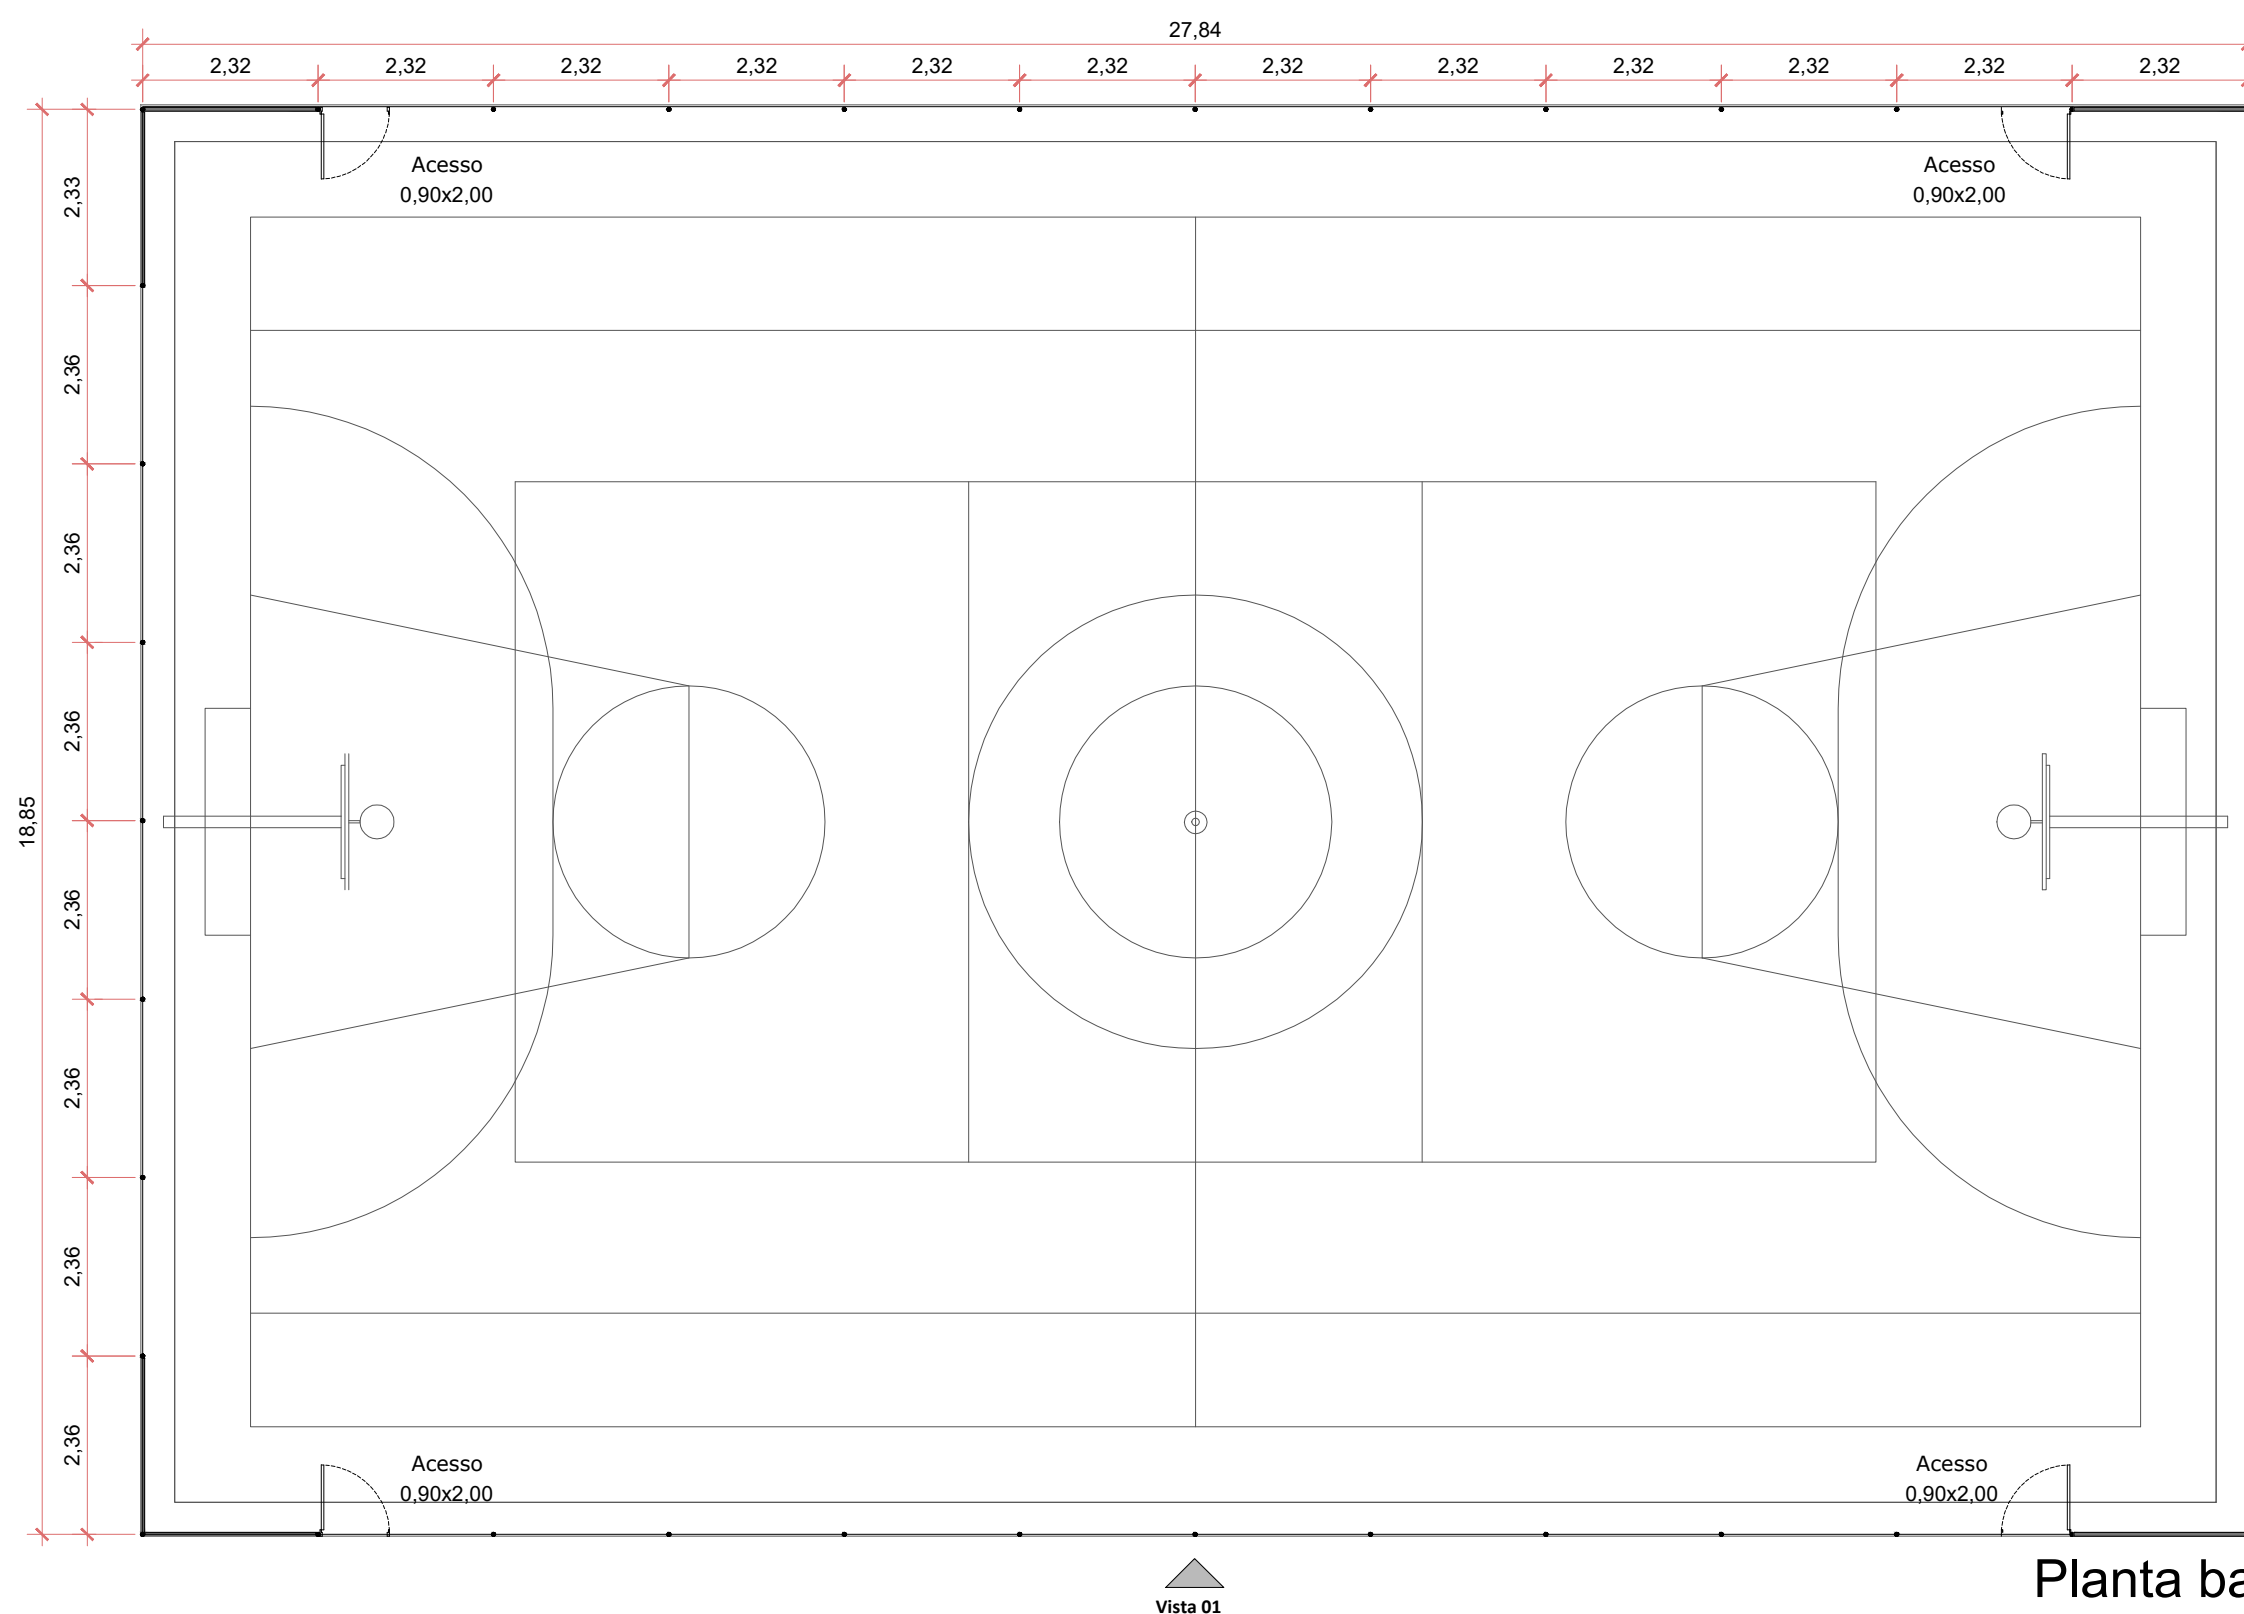

PREFEITURA MUNICIPAL DE VERANÓPOLIS SECRETARIA DE INFRAESTRUTURA, URBANISMO E TRÂNSITO ASSESSORIA TÉCNICA ENGENHARIA TOPOGRAFIA			
EMPREENDIMENTO:		COMPLEXO ESPORTIVO DA PALUGANA ESTÁDIO MUNICIPAL ALSEMIRO LAURINO GUZZO	
ENDEREÇO: Rua Dr. José Montauray, 1409 - Veranópolis, RS			
TÍTULO: Detalhamentos	DATA: fever/2024 ESCALA: indicada PRANCHA: A-2/2		
ARQUIVO: N:\Infraestrutura\Engenharia\SECRETARIA_DE_ESPORTES\Complexo Esportivo de Palugana-2024 - REDELESTIACAO COMPLEXO	DESENHO: Eduardo Cielo		
SECRETARIA RESPONSÁVEL: Isabel Cristina Durli Menin	RESPONSÁVEL TÉCNICO: Documento assinado digitalmente EDUARDO RODRIGO CIELLO Data: 05/08/2024 16:35:06-0300 Verifique em https://validar.jrj.gov.br/ CAU A1888911-/		

