


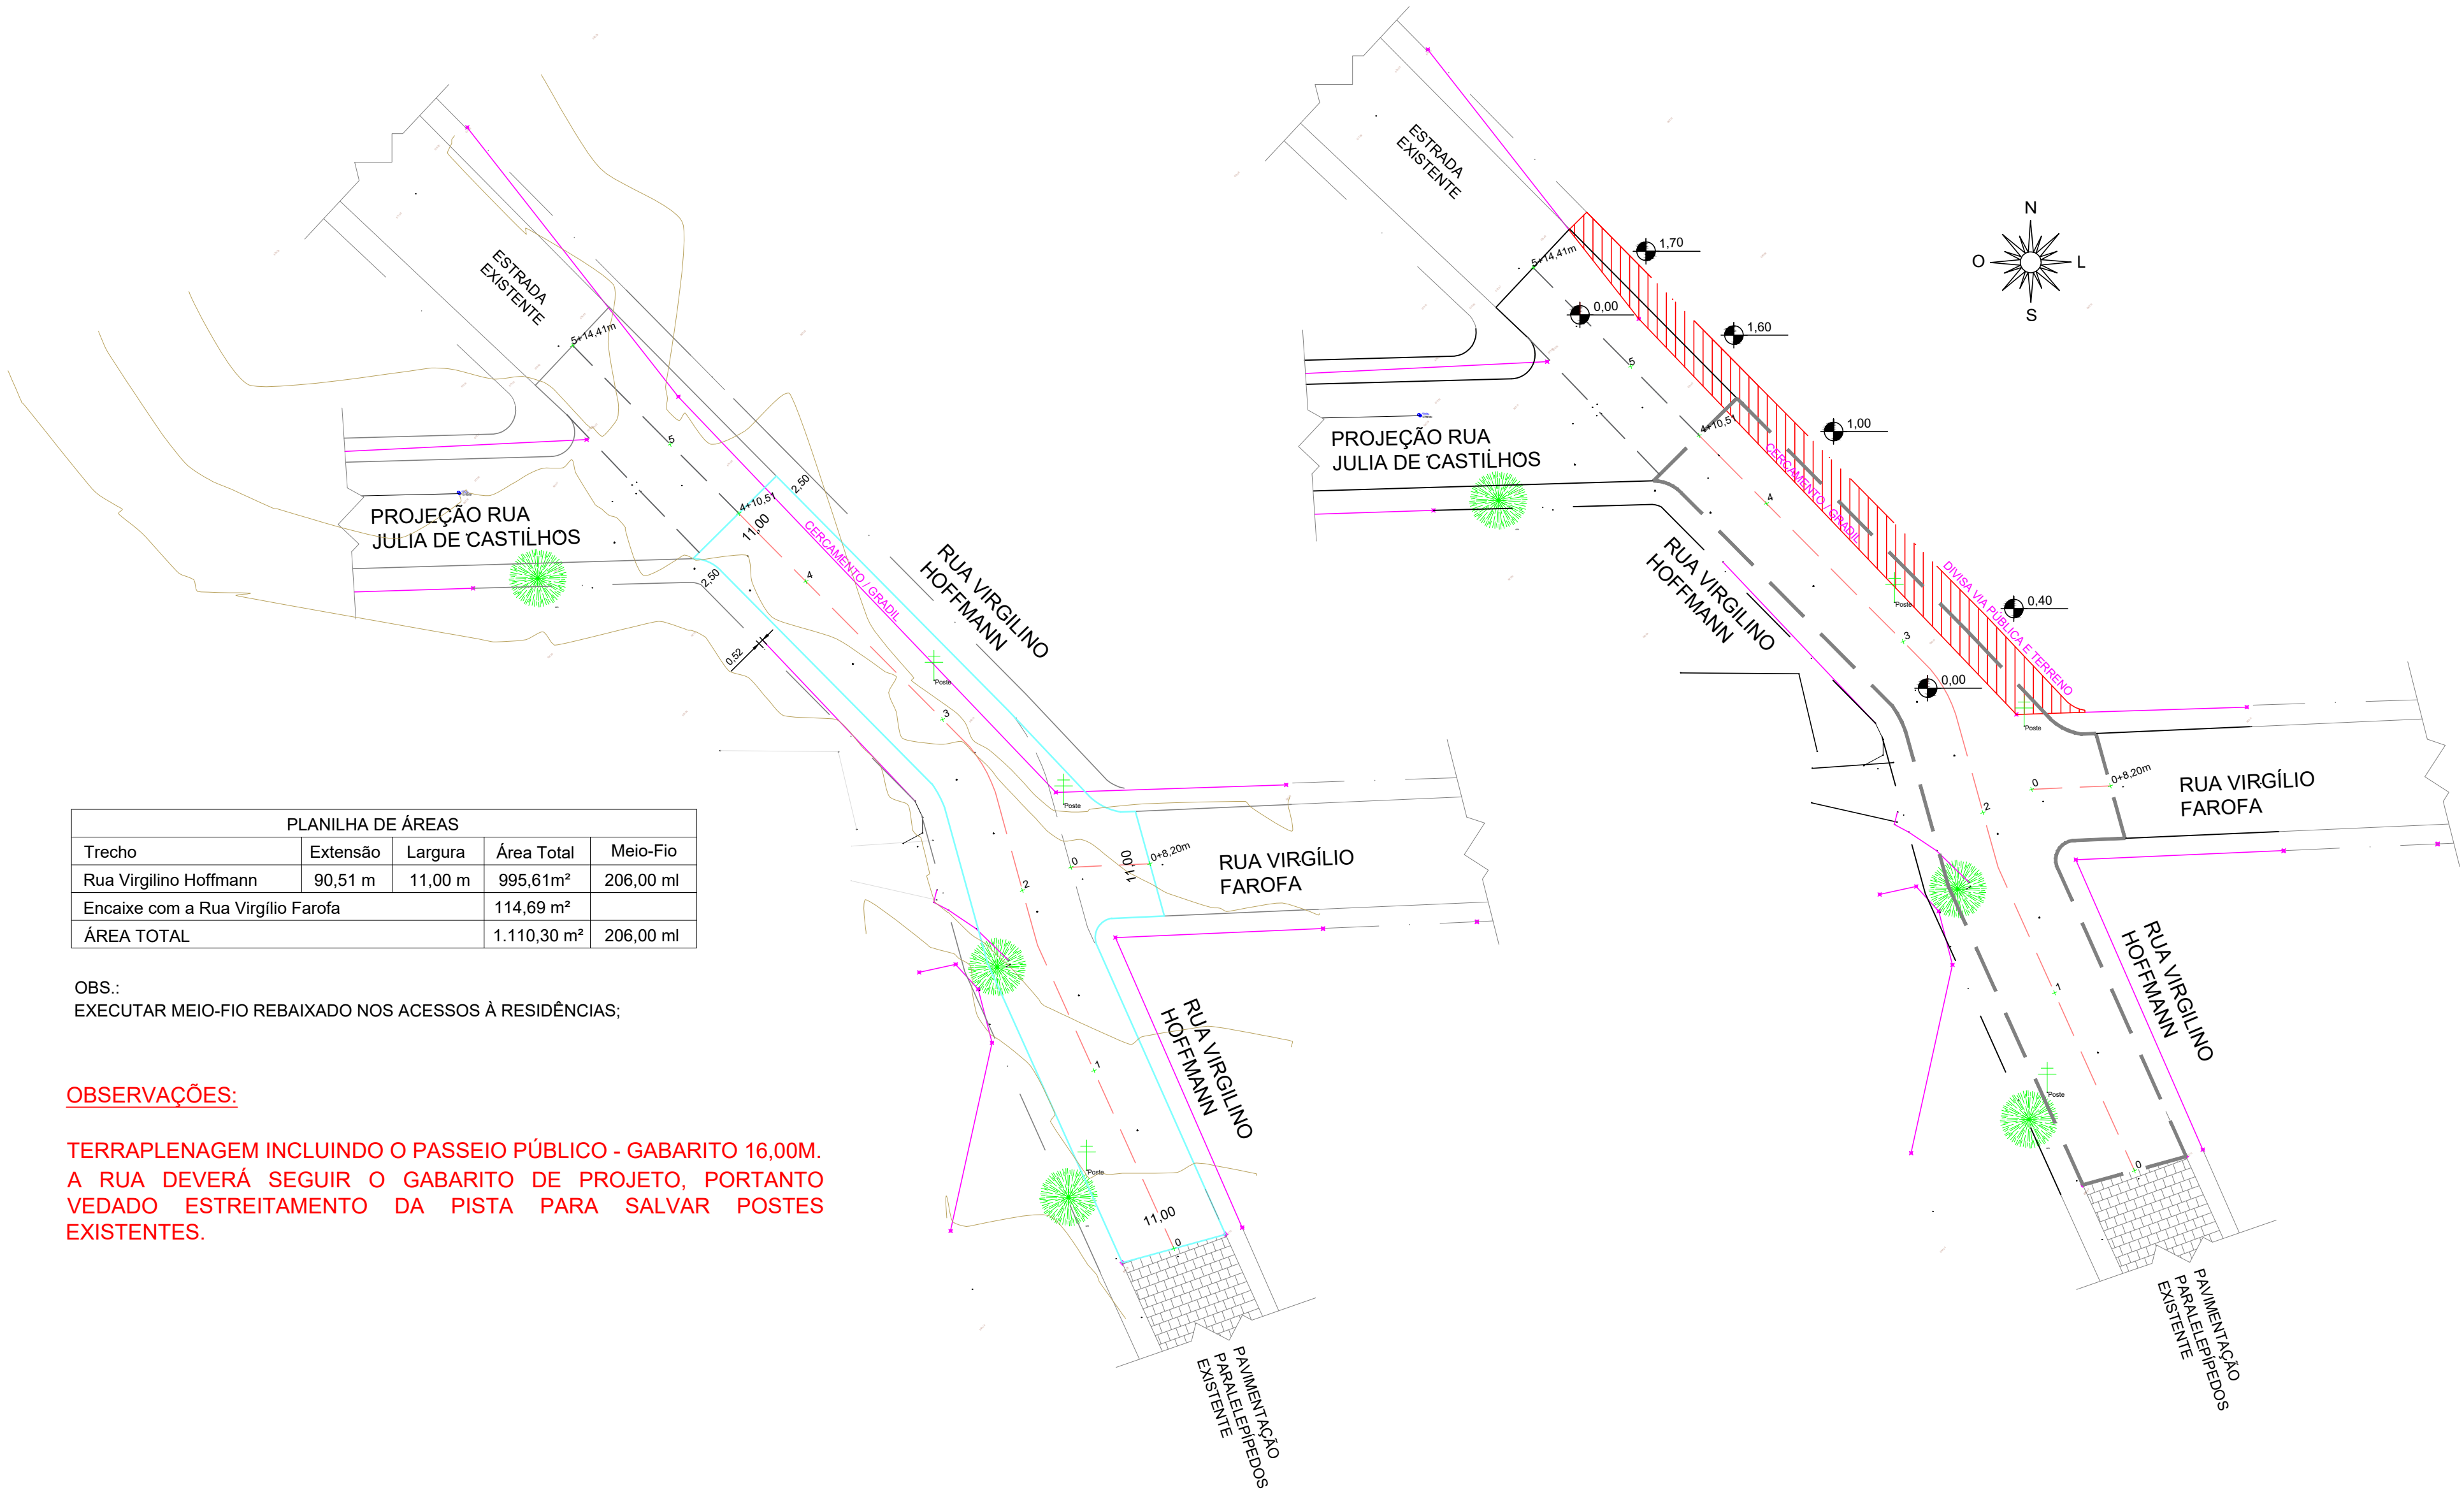

| PLANILHA DE ÁREAS                 |          |         |             |           |
|-----------------------------------|----------|---------|-------------|-----------|
| Trecho                            | Extensão | Largura | Área Total  | Meio-Fio  |
| Rua Virgílio Hoffmann             | 90,51 m  | 11,00 m | 995,61m²    | 206,00 ml |
| Encaixe com a Rua Virgílio Farofa |          |         | 114,69 m²   |           |
| ÁREA TOTAL                        |          |         | 1.110,30 m² | 206,00 ml |

OBS.:  
EXECUTAR MEIO-FIO REBAIXADO NOS ACESSOS À RESIDÊNCIAS;

OBSERVAÇÕES:

TERRAPLENAGEM INCLUINDO O PASSEIO PÚBLICO - GABARITO 16,00M.  
A RUA DEVERÁ SEGUIR O GABARITO DE PROJETO, PORTANTO  
VEDADO ESTREITAMENTO DA PISTA PARA SALVAR POSTES  
EXISTENTES.


Projeto Pavimentação

Escala: 1/500

Projeto Localização Remoções

Escala: 1/500

GABARITO ALARGAMENTO  
RUA VIRGILINO HOFFMANN

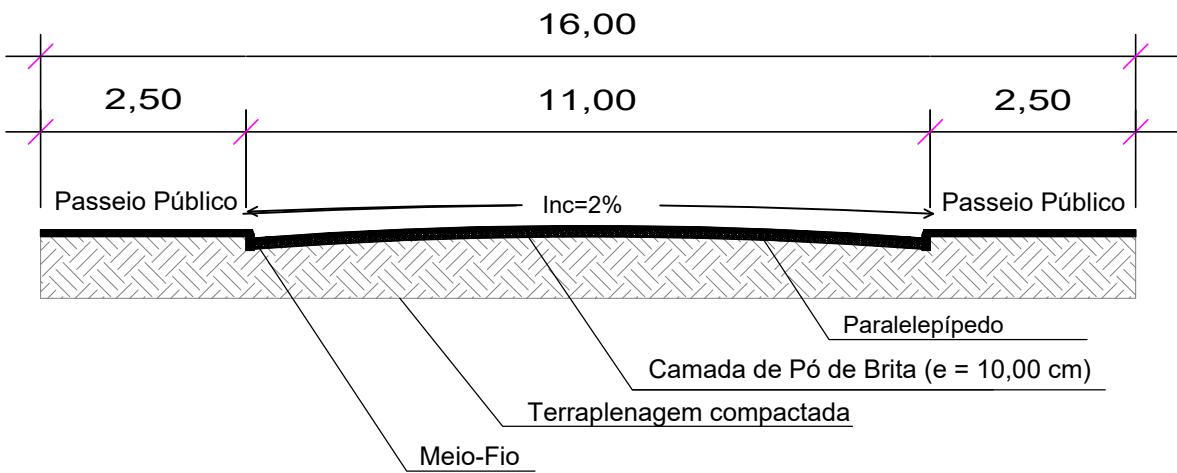

Gabarito Alargamento Rua Virgílio Hoffmann

S / Escala

|  |   |          |                     |                             |               |                   |
|--|---|----------|---------------------|-----------------------------|---------------|-------------------|
|  | PREFEITURA MUNICIPAL DE SÃO MARCOS<br>NÚCLEO DE ENGENHARIA                                          |          |                     |                             |               |                   |
|  | RESPONSÁVEL TÉCNICO PROJETISTA:<br>ANÍDRIA GABRIELA PECCIN MARCON                                   |          |                     |                             |               |                   |
|  | OBRA :<br>PAVIMENTAÇÃO EM PARALELEPÍPEDOS E DRENAGEM PLUVIAL<br>EM TRECHO DA RUA VIRGILINO HOFFMANN |          |                     |                             |               |                   |
|  | PROPRIETÁRIO :<br>PREFEITURA MUNICIPAL DE SÃO MARCOS                                                |          |                     |                             |               |                   |
|  | LOCALIZAÇÃO :<br>RUA VIRGILINO HOFFMANN - BAIRRO INDUSTRIAL                                         |          |                     |                             |               |                   |
|  | DISTRITO:                                                                                           | ZONA:    | QUADRA:             | LOTE:                       | T.O.:         | LA:               |
|  | PROJETOS:<br>PROJETO DE PAVIMENTAÇÃO<br>PROJETO DE LOCALIZAÇÃO DAS REMOÇÕES                         |          |                     |                             |               |                   |
|  | ESCALAS:<br>INDICADAS                                                                               | DESENHO: | DATA:<br>15/07/2024 | ÁREA:<br>1.110,30 m²        | VERSÃO:<br>01 | PRANCHA:<br>02/04 |
|  | ASSINATURA RESPONSÁVEL TÉCNICO:                                                                     |          |                     | ASSINATURA DO PROPRIETÁRIO: |               |                   |