


OBSERVAÇÕES:

- 1- DEVERÁ SER SOLICITADO ACOMPANHAMENTO POR PARTE DA FISCALIZAÇÃO NA IMPLANTAÇÃO DAS BOCAS DE LOBO E DAS CAIXAS COLETORAS, COM VISTAS AO PERFEITO FUNCIONAMENTO DA DRENAGEM E SINALIZAÇÃO / FAIXAS DE SEGURANÇA.
- 2- RECOBRIMENTO MÍNIMO DAS TUBULAÇÕES DE 80CM.

LEGENDA:


- Caixa coletora com grelha
- Caixa Passagem DN 30
- Boca de lobo
- Rede coletora DN 30cm e 40cm
- Rede existente

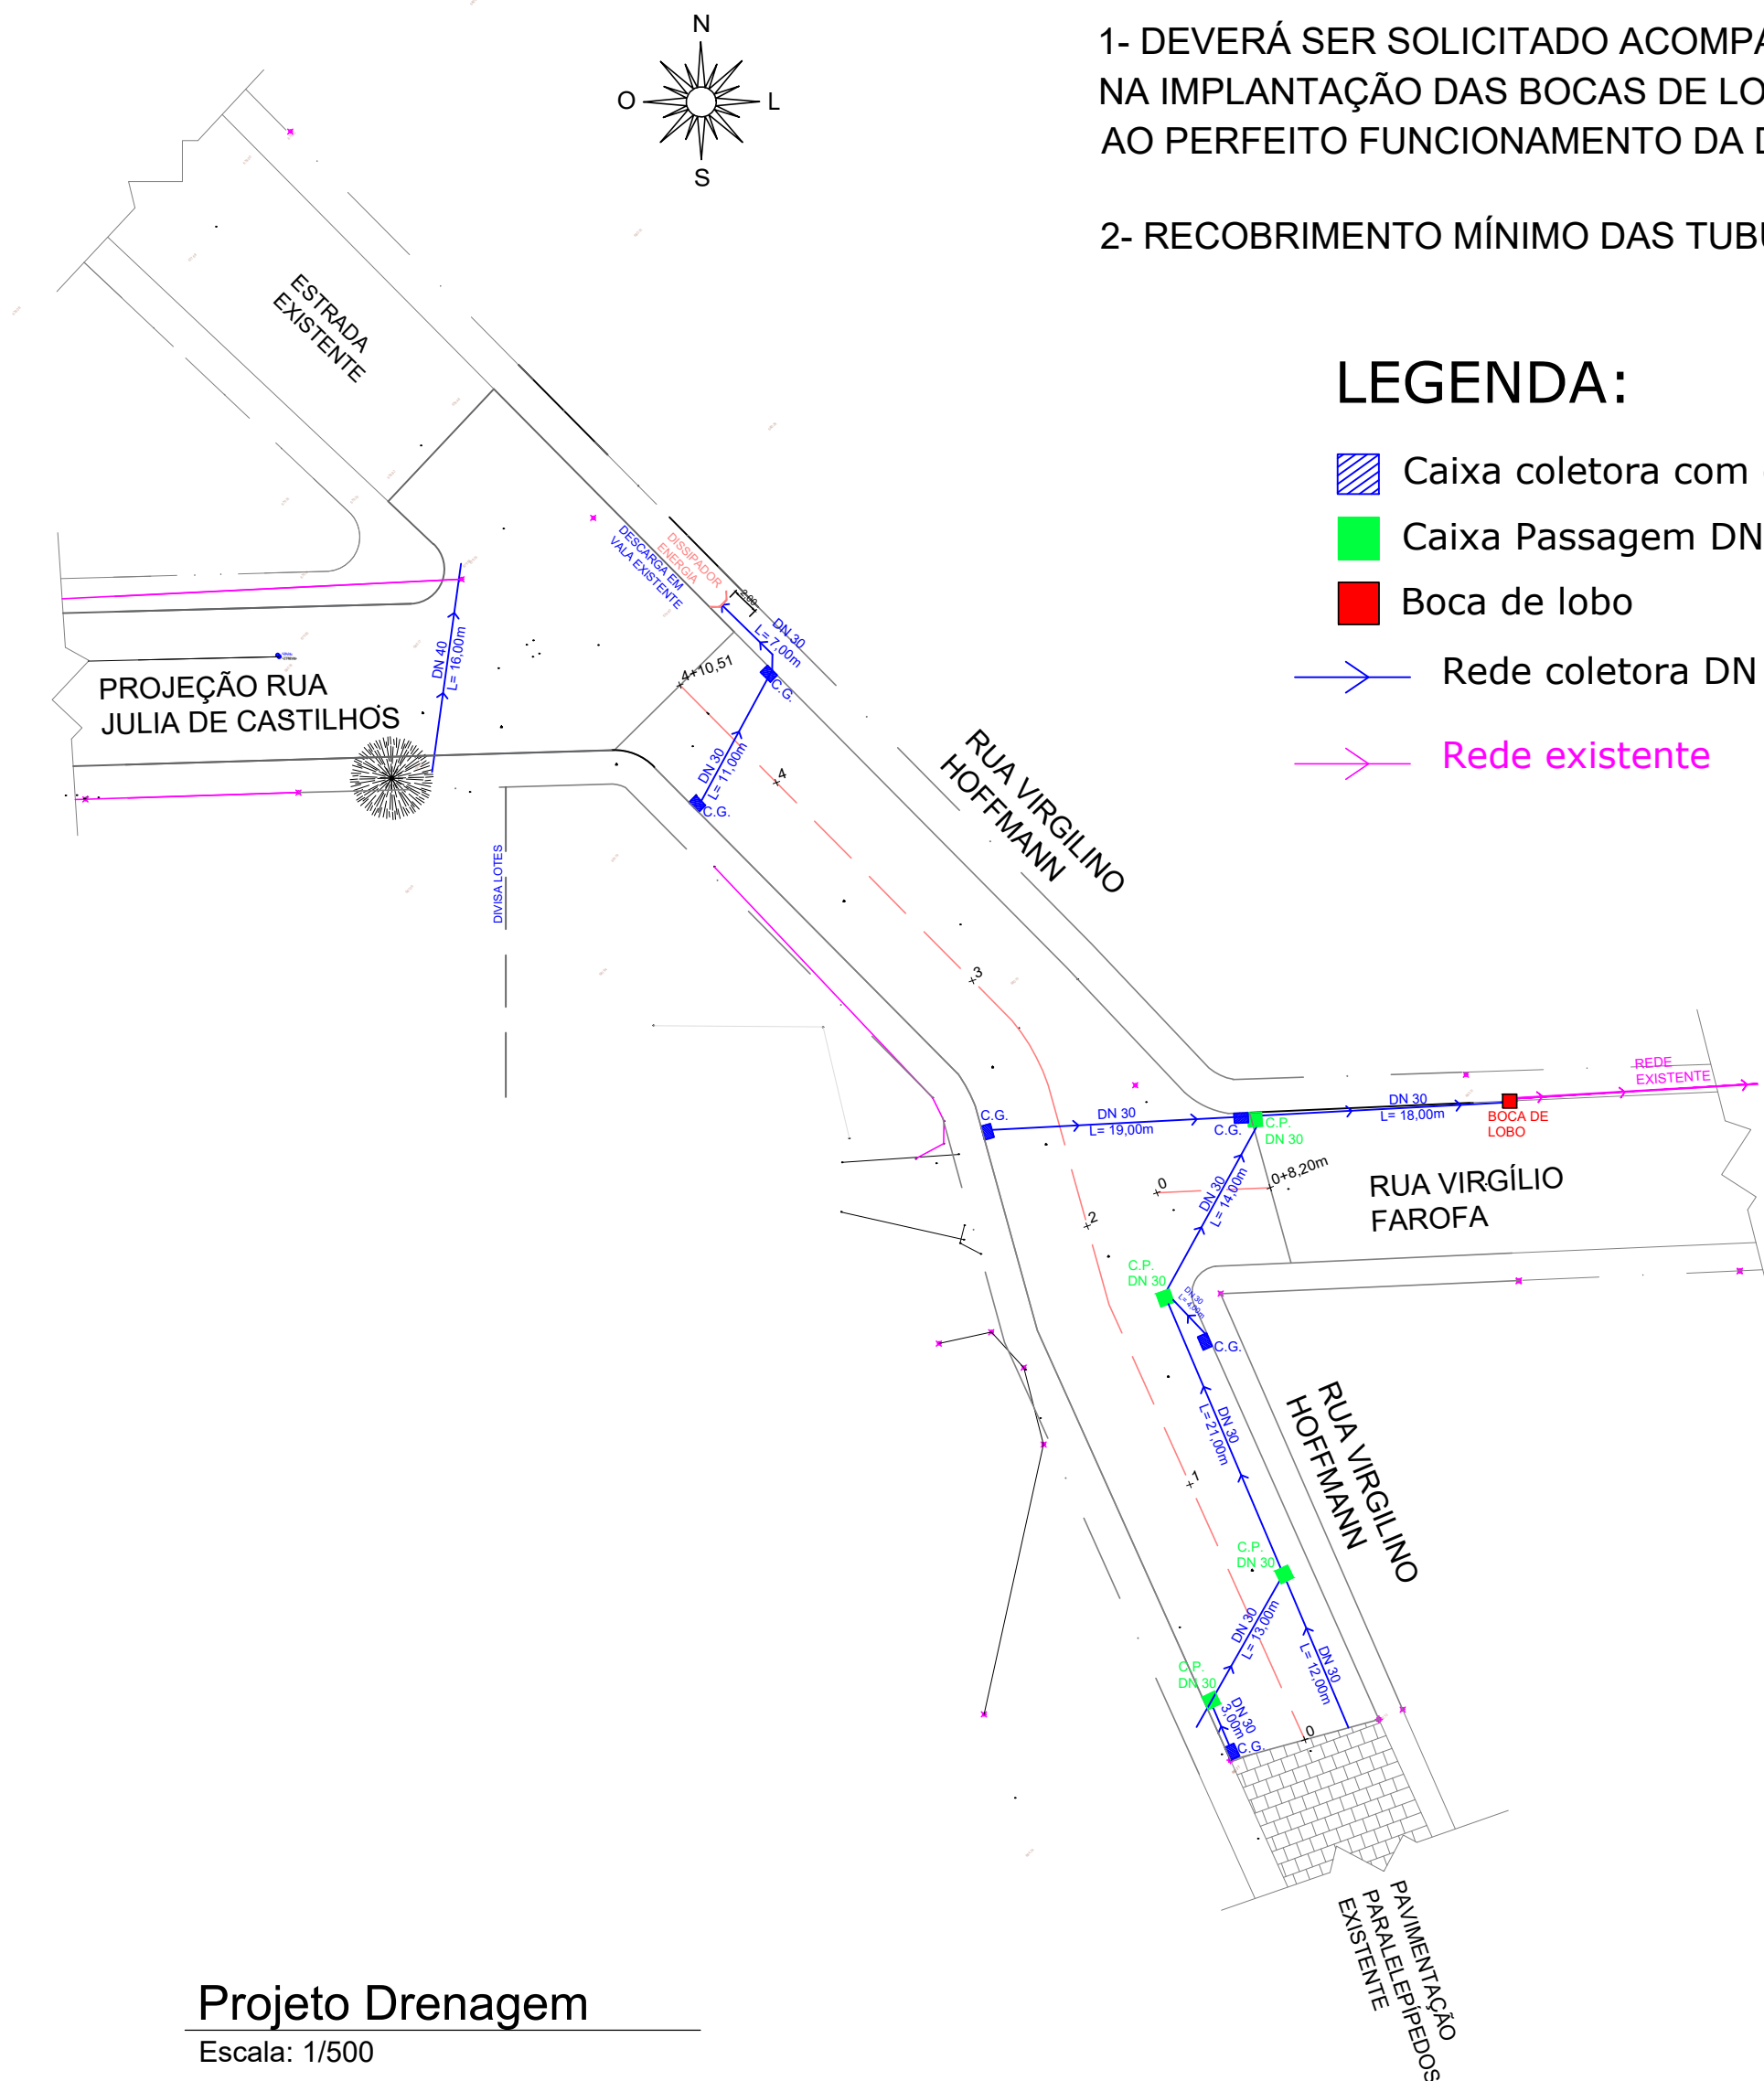



Projeto Drenagem

Escala: 1/500



CAIXA COLETORA COM GRELHA EM FERRO
Medidas internas = 0,60 x 0,80m

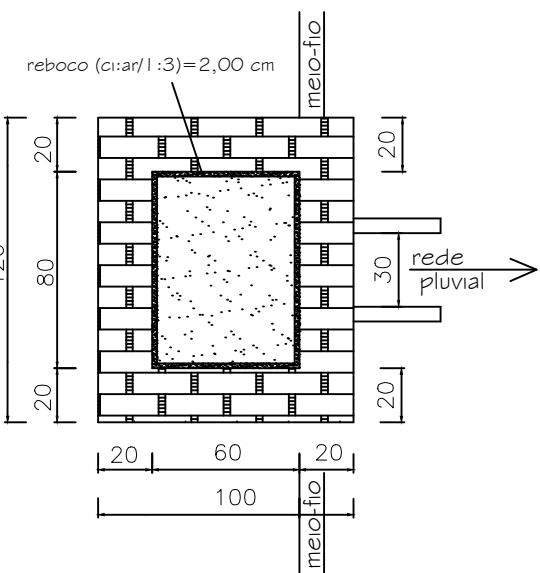



GRELHA EM FERRO / BARRA CHATA COM
CHUMBAMENTO NO CONCRETO

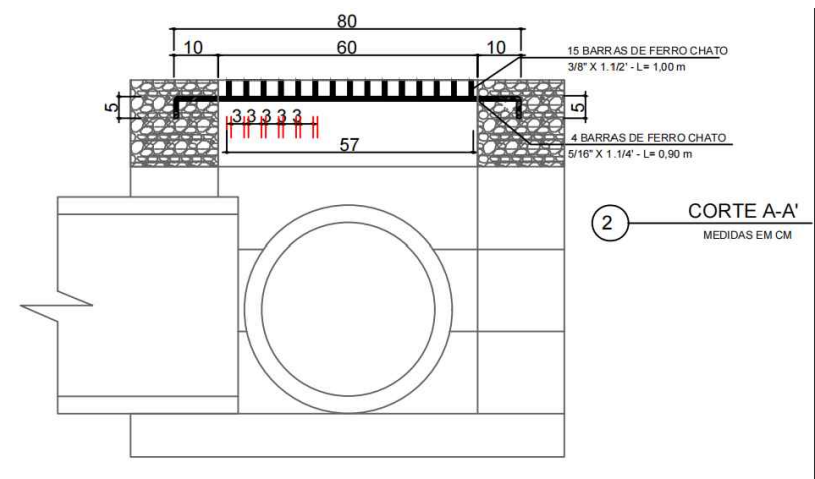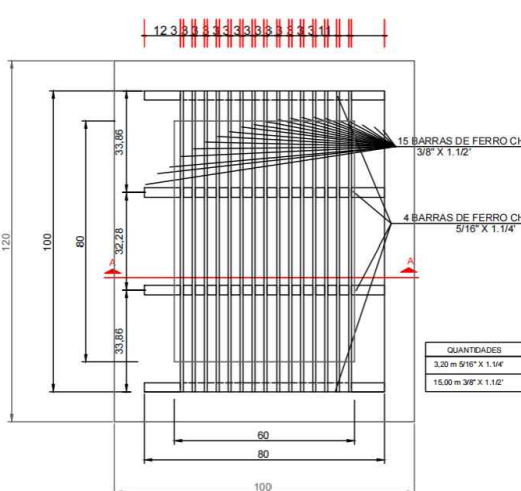

BOCA DE LOBO

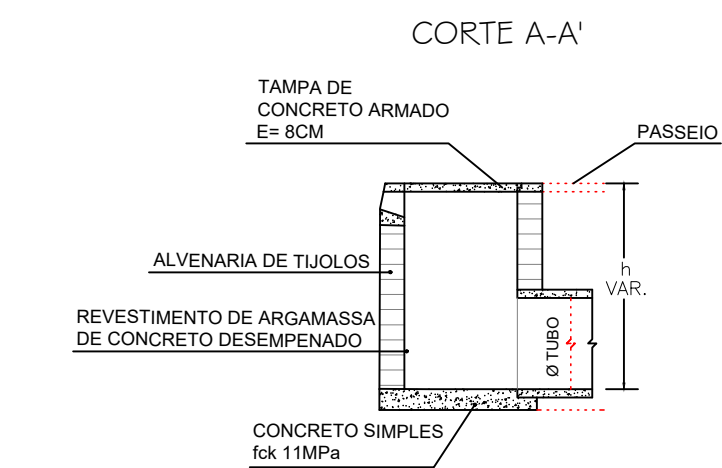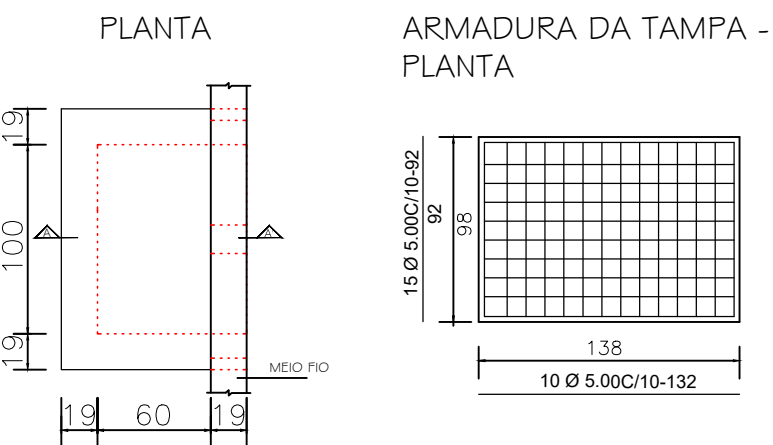

CAIXA DE PASSAGEM DN 30
Medidas internas = DE + 0,40m

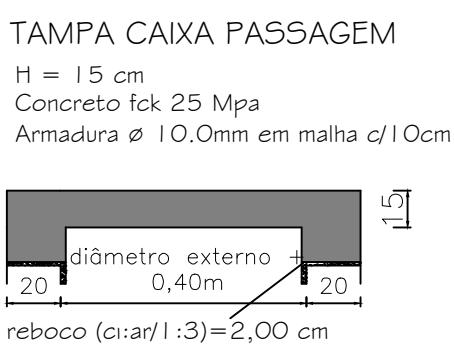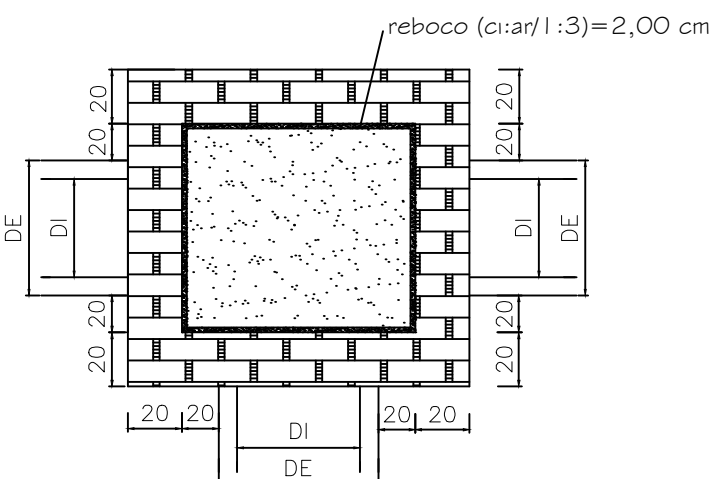

Detalhes - Dispositivos de Drenagem
S/ESC.

PREFEITURA MUNICIPAL DE SÃO MARCOS NÚCLEO DE ENGENHARIA					
RESPONSÁVEL TÉCNICO PROJETISTA : ANÍDRIA GABRIELA PECCIN MARCON					
OBRA : PAVIMENTAÇÃO EM PARALELEPÍPEDOS E DRENAGEM PLUVIAL EM TRECHO DA RUA VIRGILINO HOFFMANN					
PROPRIETÁRIO : PREFEITURA MUNICIPAL DE SÃO MARCOS					
LOCALIZAÇÃO : RUA VIRGILINO HOFFMANN - BAIRRO INDUSTRIAL					
DISTRITO:	ZONA:	QUADRA:	LOTE:	T.O.:	1A.:
PROJETOS: PROJETO DE DRENAGEM DISPOSITIVOS DRENAGEM					
ESCALAS: INDICADAS	DESENHO:	DATA: 15/07/2024	ÁREA: 1.110,30 m²	VERSÃO: 01	PRANCHA: 03/04
ASSINATURA RESPONSÁVEL TÉCNICO:			ASSINATURA DO PROPRIETÁRIO:		