



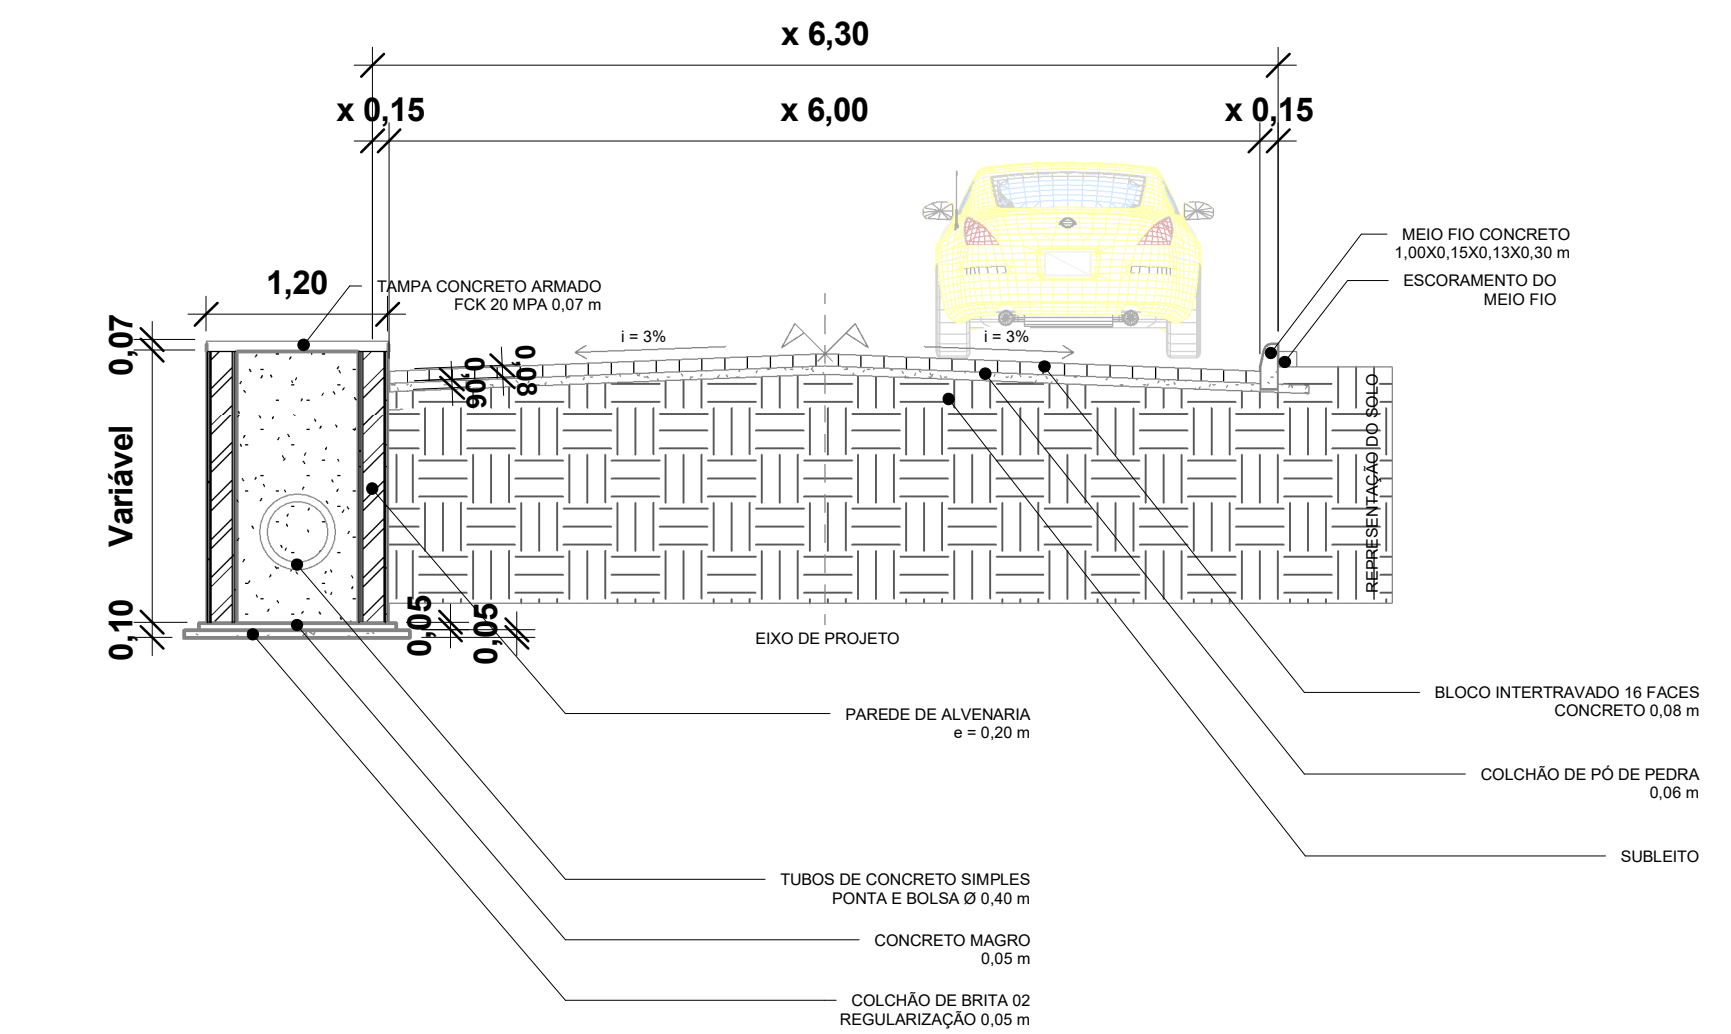


2 Seção tipo  
1 : 50

ÁREA A SER PAVIMENTADA = 1440,00 m<sup>2</sup>  
TOTAL DE BOCAS DE LOBO = 15 UN  
DESAGUADORES = 1 UN  
TUBO PB PA Ø0,60 m = 73 m  
TUBO PB PS Ø0,40 m = 228 m

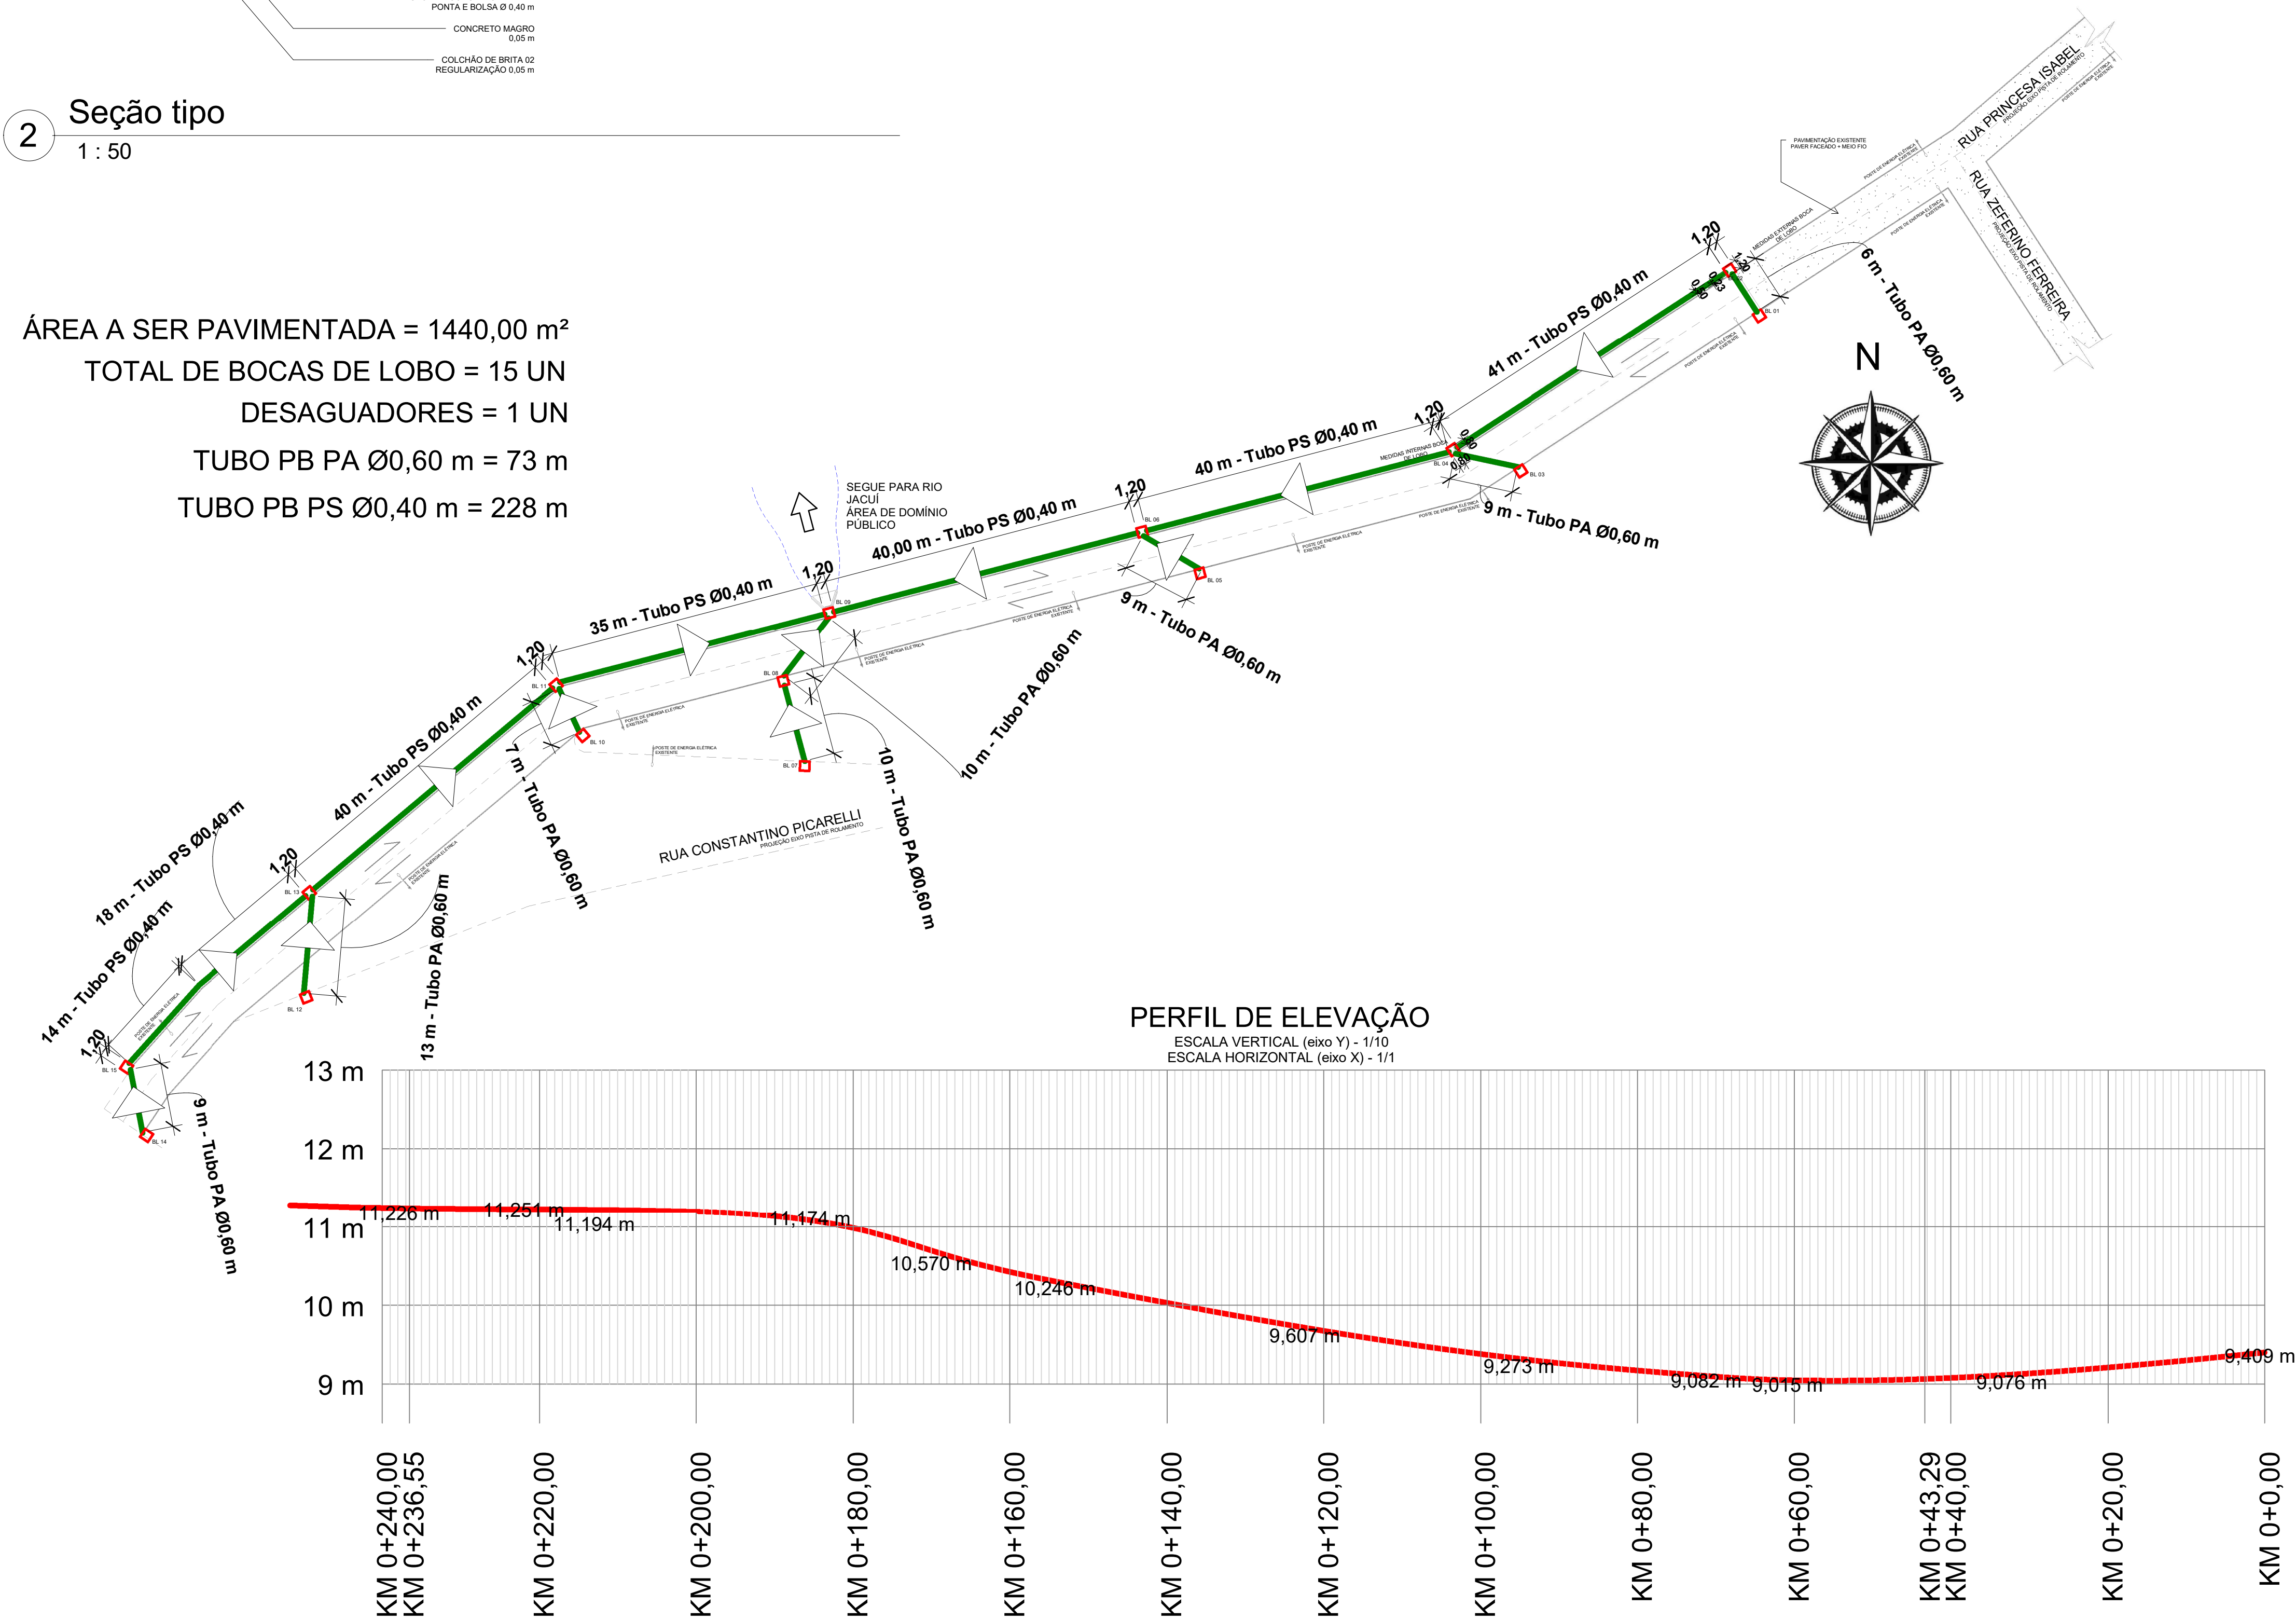


1 Planta de Microdrenagem pluvial  
1 : 500


3 Detalhe boca de lobo

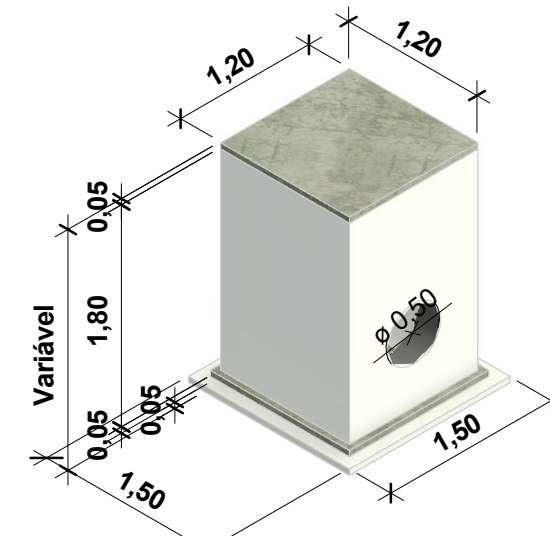

4 Detalhe desaguador

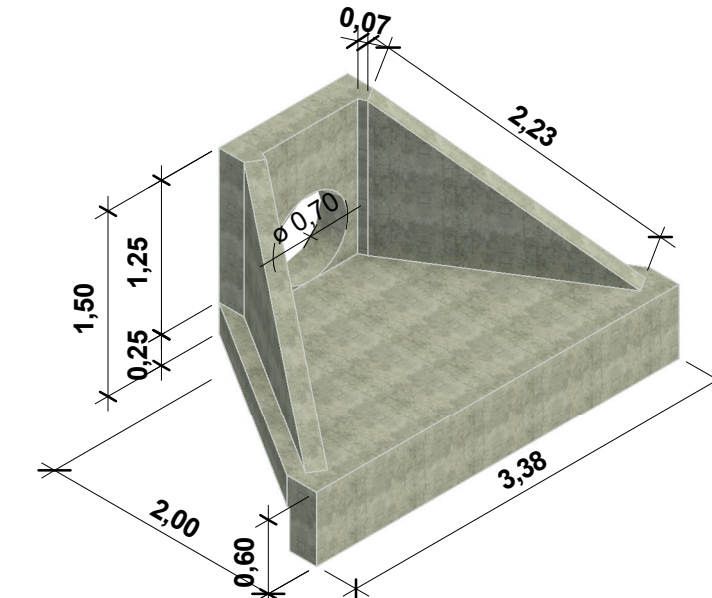

5 Detalhe meio fio e tubos

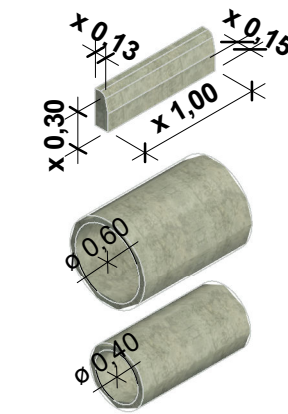

| LEGENDA   |                                       |
|---|---------------------------------------|
|   | PERFIL DE ELEVÇÃO DO TERRENO          |
|   | REDE DE MICRODRENAGEM PLUVIAL         |
|   | EIXO DE PROJETO DA PISTA DE ROLAMENTO |
|   | BOCA DE LOBO A CONSTRUIR              |
|   | DIREÇÃO DO FLUXO DE ESCOAMENTO        |
|   | CURSO D'ÁGUA APÓS COLETA              |
|   | DESAGUADOR COM ALAS                   |
| <b>PREFEITURA MUNICIPAL DE SÃO JERÔNIMO</b>                                                                               |                                       |
| OBJETO: PAVIMENTAÇÃO EM BLOCO DE CONCRETO INTERTRAVADO E MICRODRENAGEM EM TRECHO DA RUA PRINCESA ISABEL, SÃO JERÔNIMO, RS |                                       |
| <b>PROJETO:</b> Pavimentação Rua Princesa Isabel, trecho entre 00+0,00 e 00+240,00                                        |                                       |
| <b>ENDEREÇO:</b> Rua Princesa Isabel, São Jerônimo, RS                                                                    |                                       |
| <b>RESPONSÁVEL TÉCNICO:</b>                                                                                               |                                       |
| ESCALA: Como indicado   |                                       |
| ÁREA TOTAL: 1440,00 m <sup>2</sup>                                                                                        |                                       |
| DATA: AGOSTO/24   |                                       |
| PRANCHA: 03   |                                       |
| <b>DESENHO:</b> Engº civil Jorge Lucas Alves de Castro                                                                    |                                       |
| Planta de Microdrenagem Pluvial, Perfil de Elevação e detalhes.                                                           |                                       |