


RUA CEL. SOARES DE CARVALHO

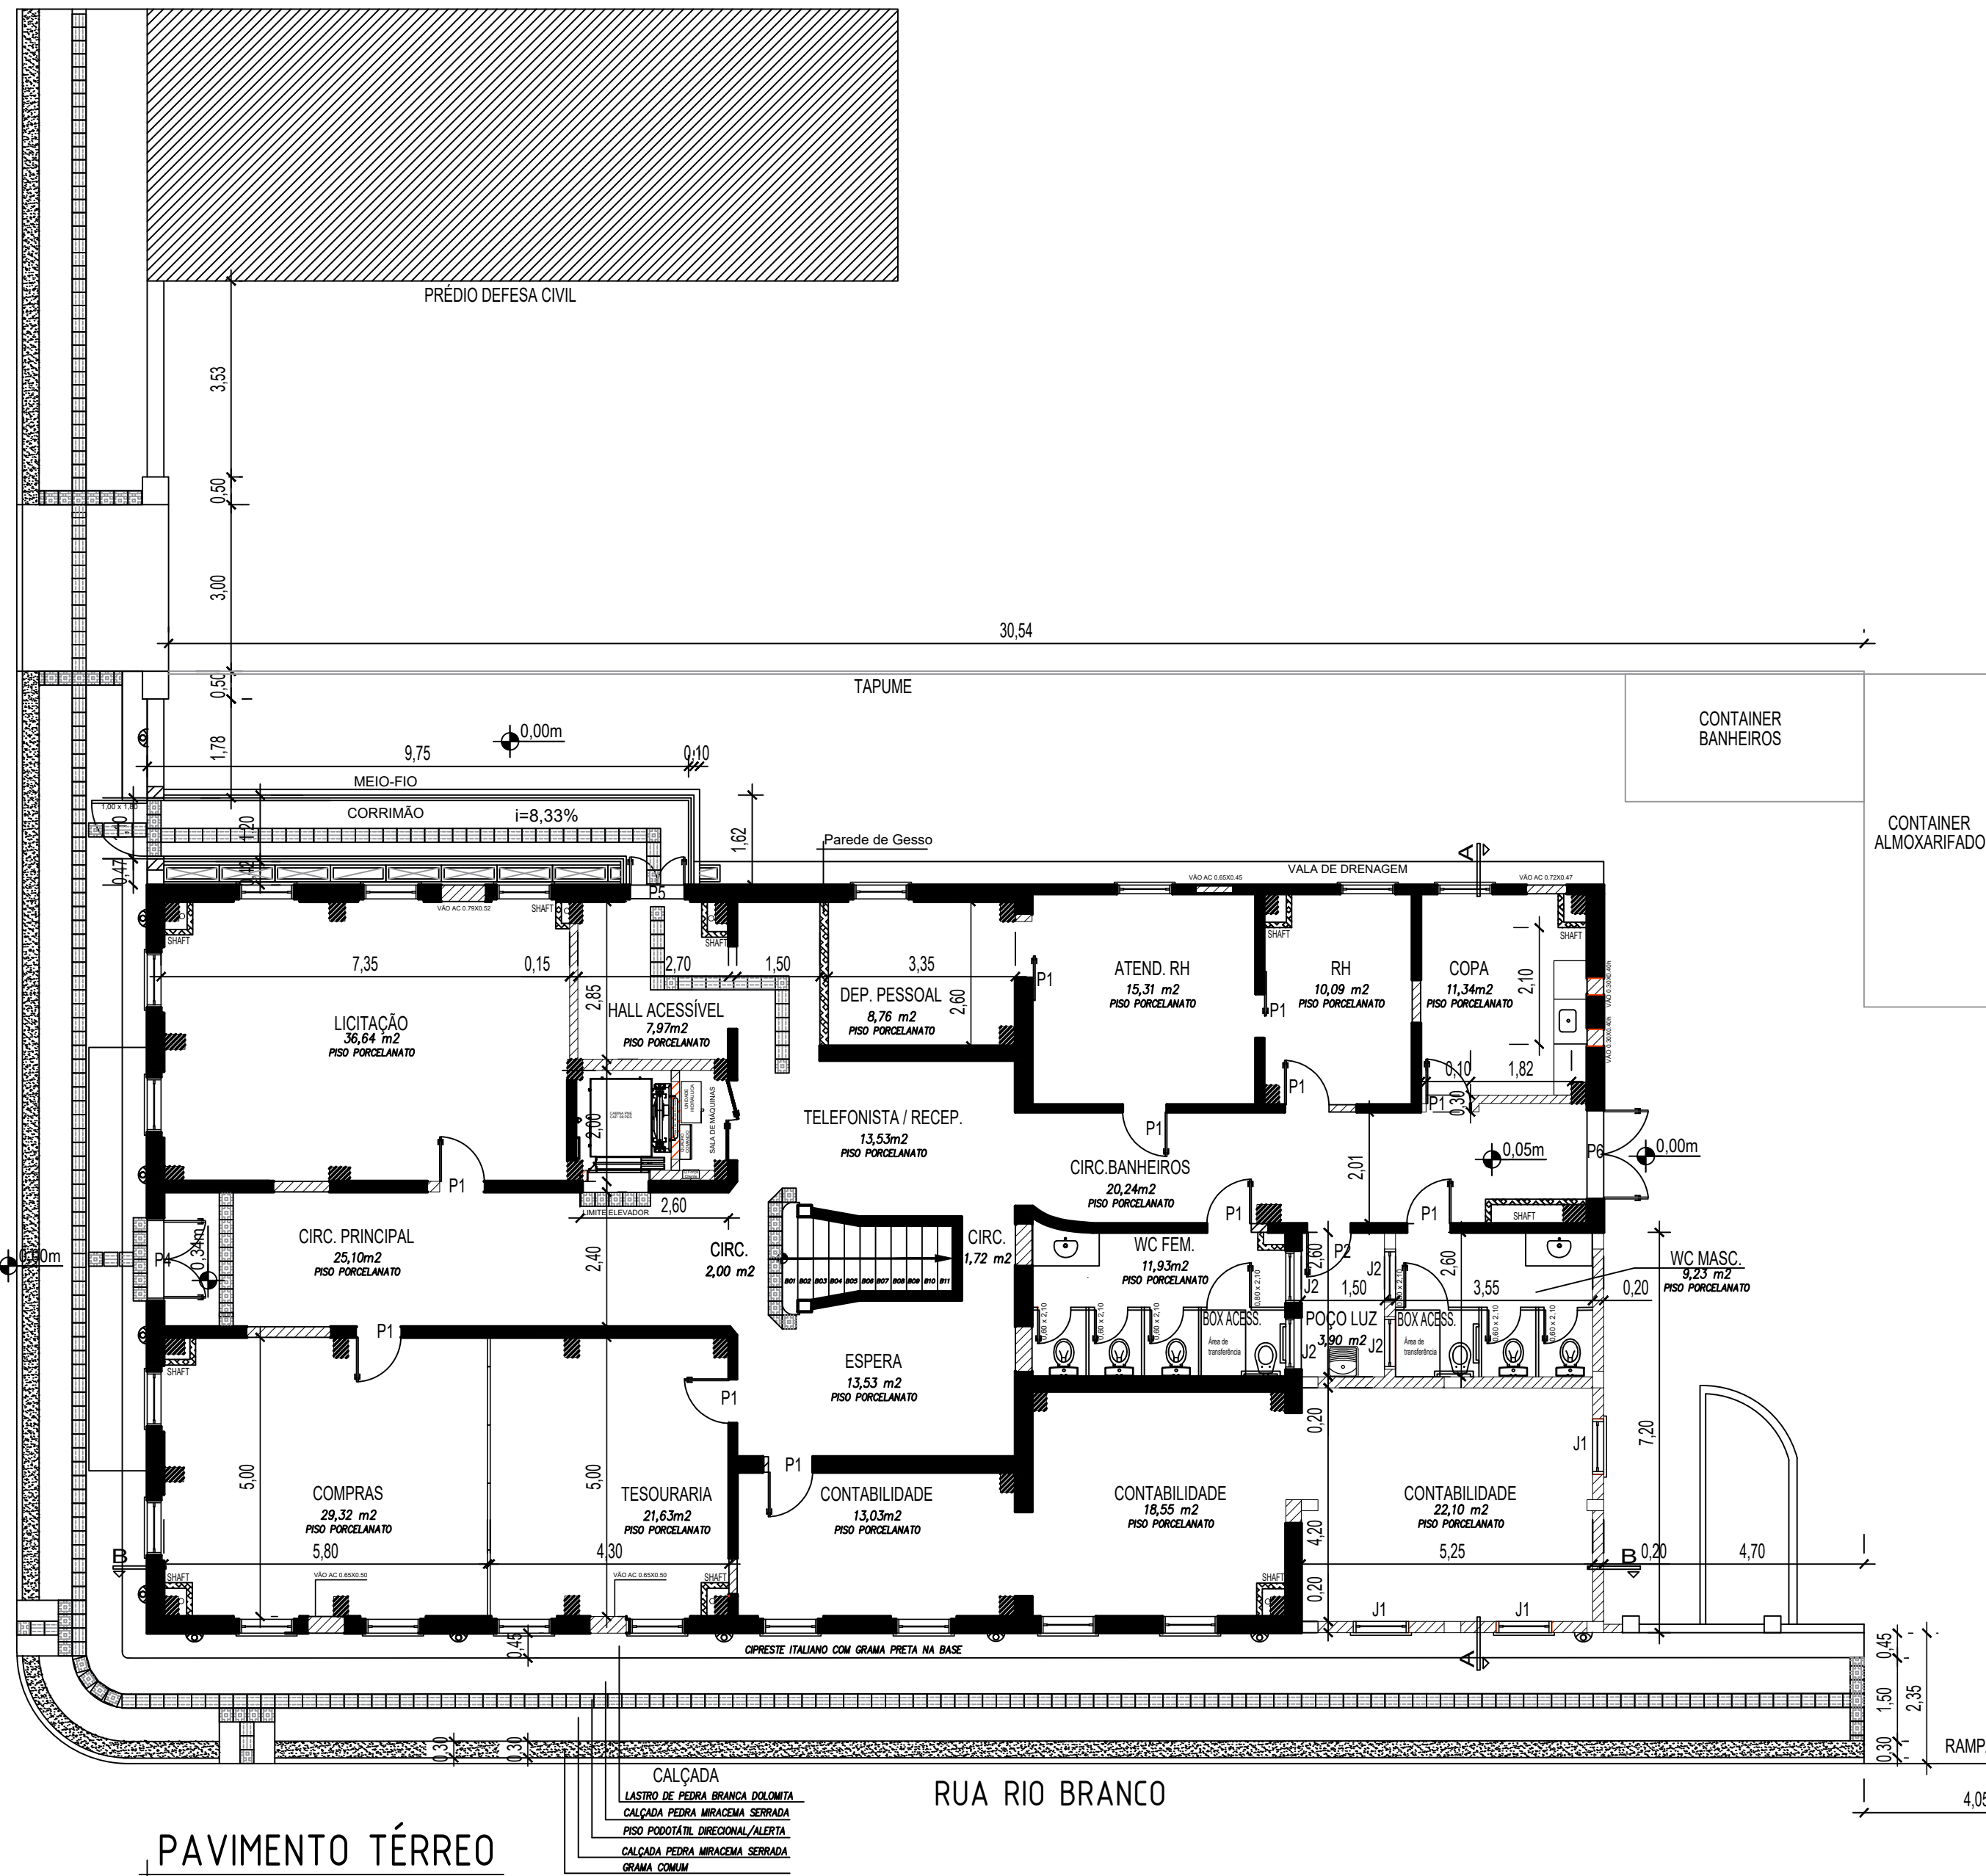


PAVIMENTO TÉRREO
A: 353,58m²

LEGENDA

 PAREDES DE ALVENARIA A CONSTRUIR

 PAREDES DE GESSO ACARTONADO A CONSTRUIR

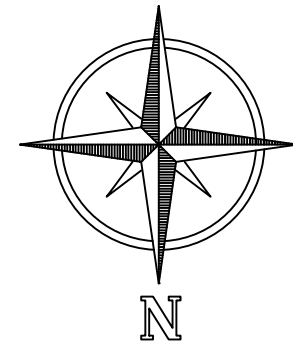

PREFEITURA MUNICIPAL DE SÃO JERÔNIMO			
	RESPONSÁVEL TÉCNICO PROJETO E RESPONSÁVEL TÉCNICO FISCAL DA OBRA	PROJETO PALÁCIO ALFREDO SIMCH	
	ARQ. E URB. TAIANE DE OLIVEIRA CERNICHIARO CAU RS A 56040-5	GESTOR RESPONSÁVEL	PRANCHA 01
		EVANDRO AGIZ HEBERLE PREFEITO MUNICIPAL	DESENHO: DIENIFER MOREIRA
		ESCALA: 1:100	ÁREA TOTAL: 715,15M²
PLANTA COTADA - PAVIMENTO TÉRREO			