



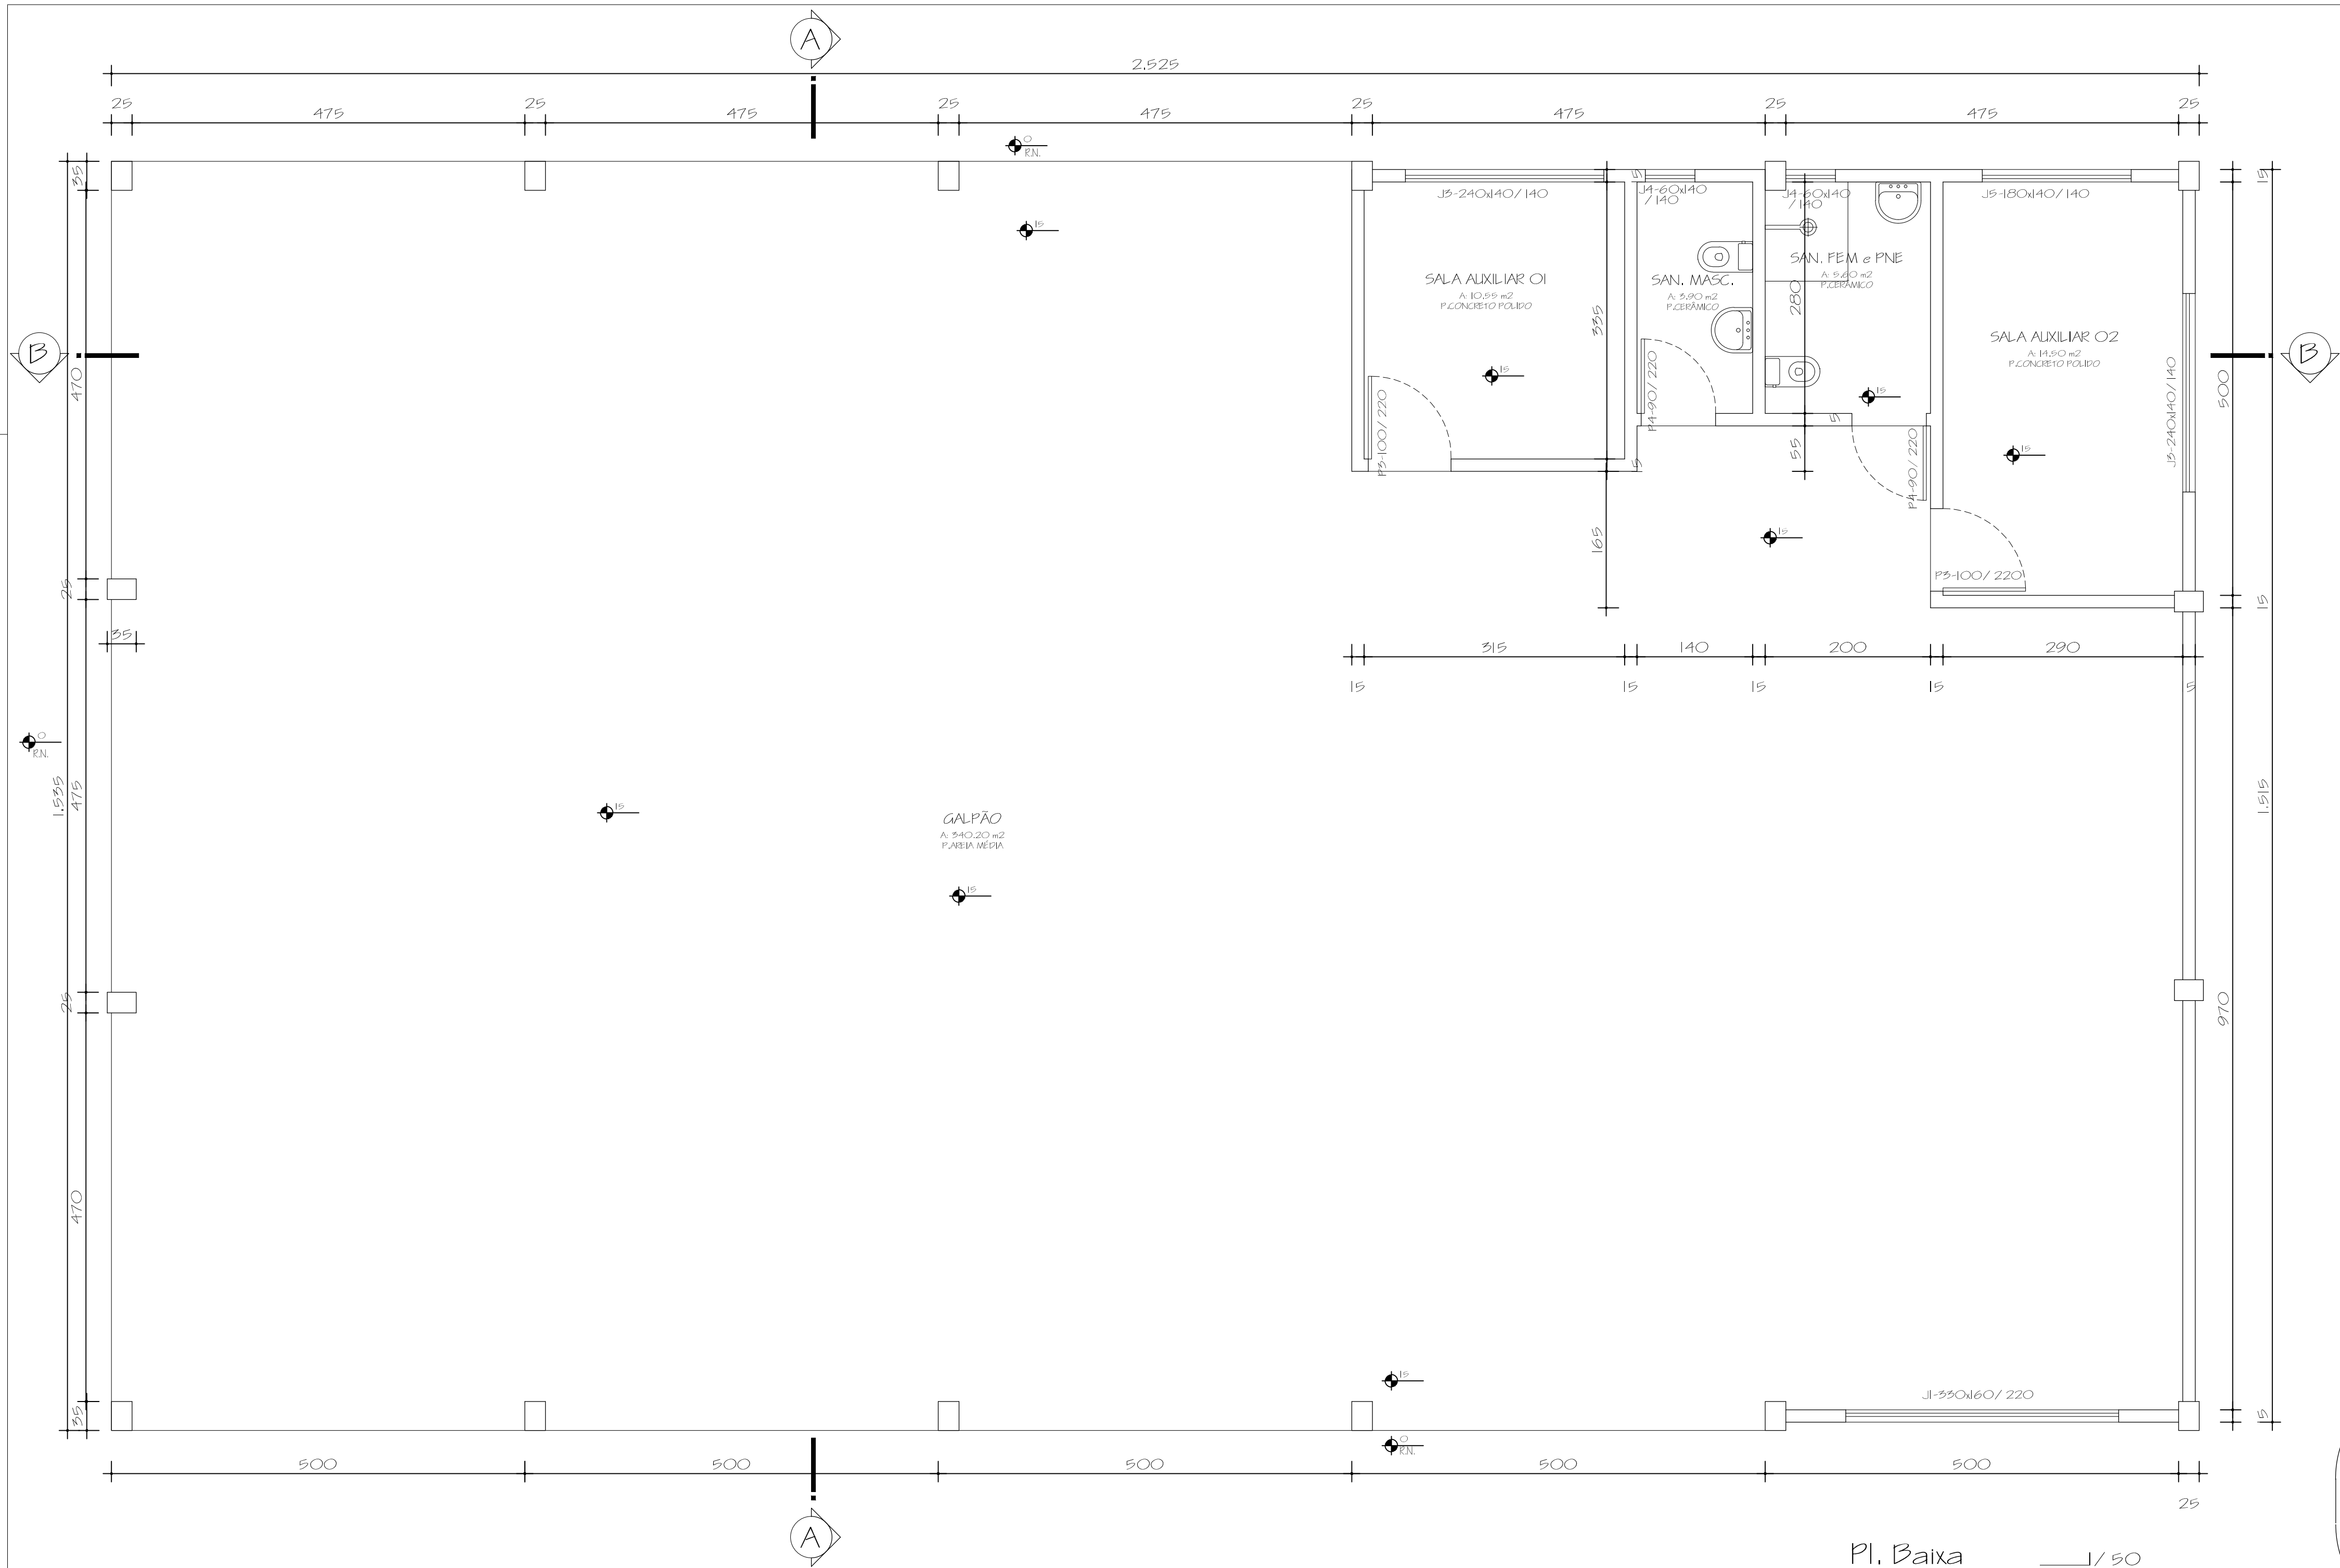

Pl. Baixa 1/50
Á. ÚTL. 374,75m2
Á. CONSTRUIDA 382,00m2

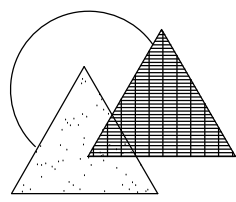

TREVISAN
engenharia e arquitetura

Av. Castelo Branco - 1060 - Parai RS, fone: 054-3477 1557

PRONCHA NÚMERO	0825	PROPRIETÁRIO	APASPI	RESP. TÉCNICO		1/50
DESENHO CDD.	PLA-0316	PROJETO	Arquitetônico			ESCALA DATA
		LOCAL	PARQUE MUNICIPAL DE EVENTOS - PARAI - RS			08/2024
		DESIGNAÇÃO	PLANTA BAIXA			ÁREA 382,00m2