


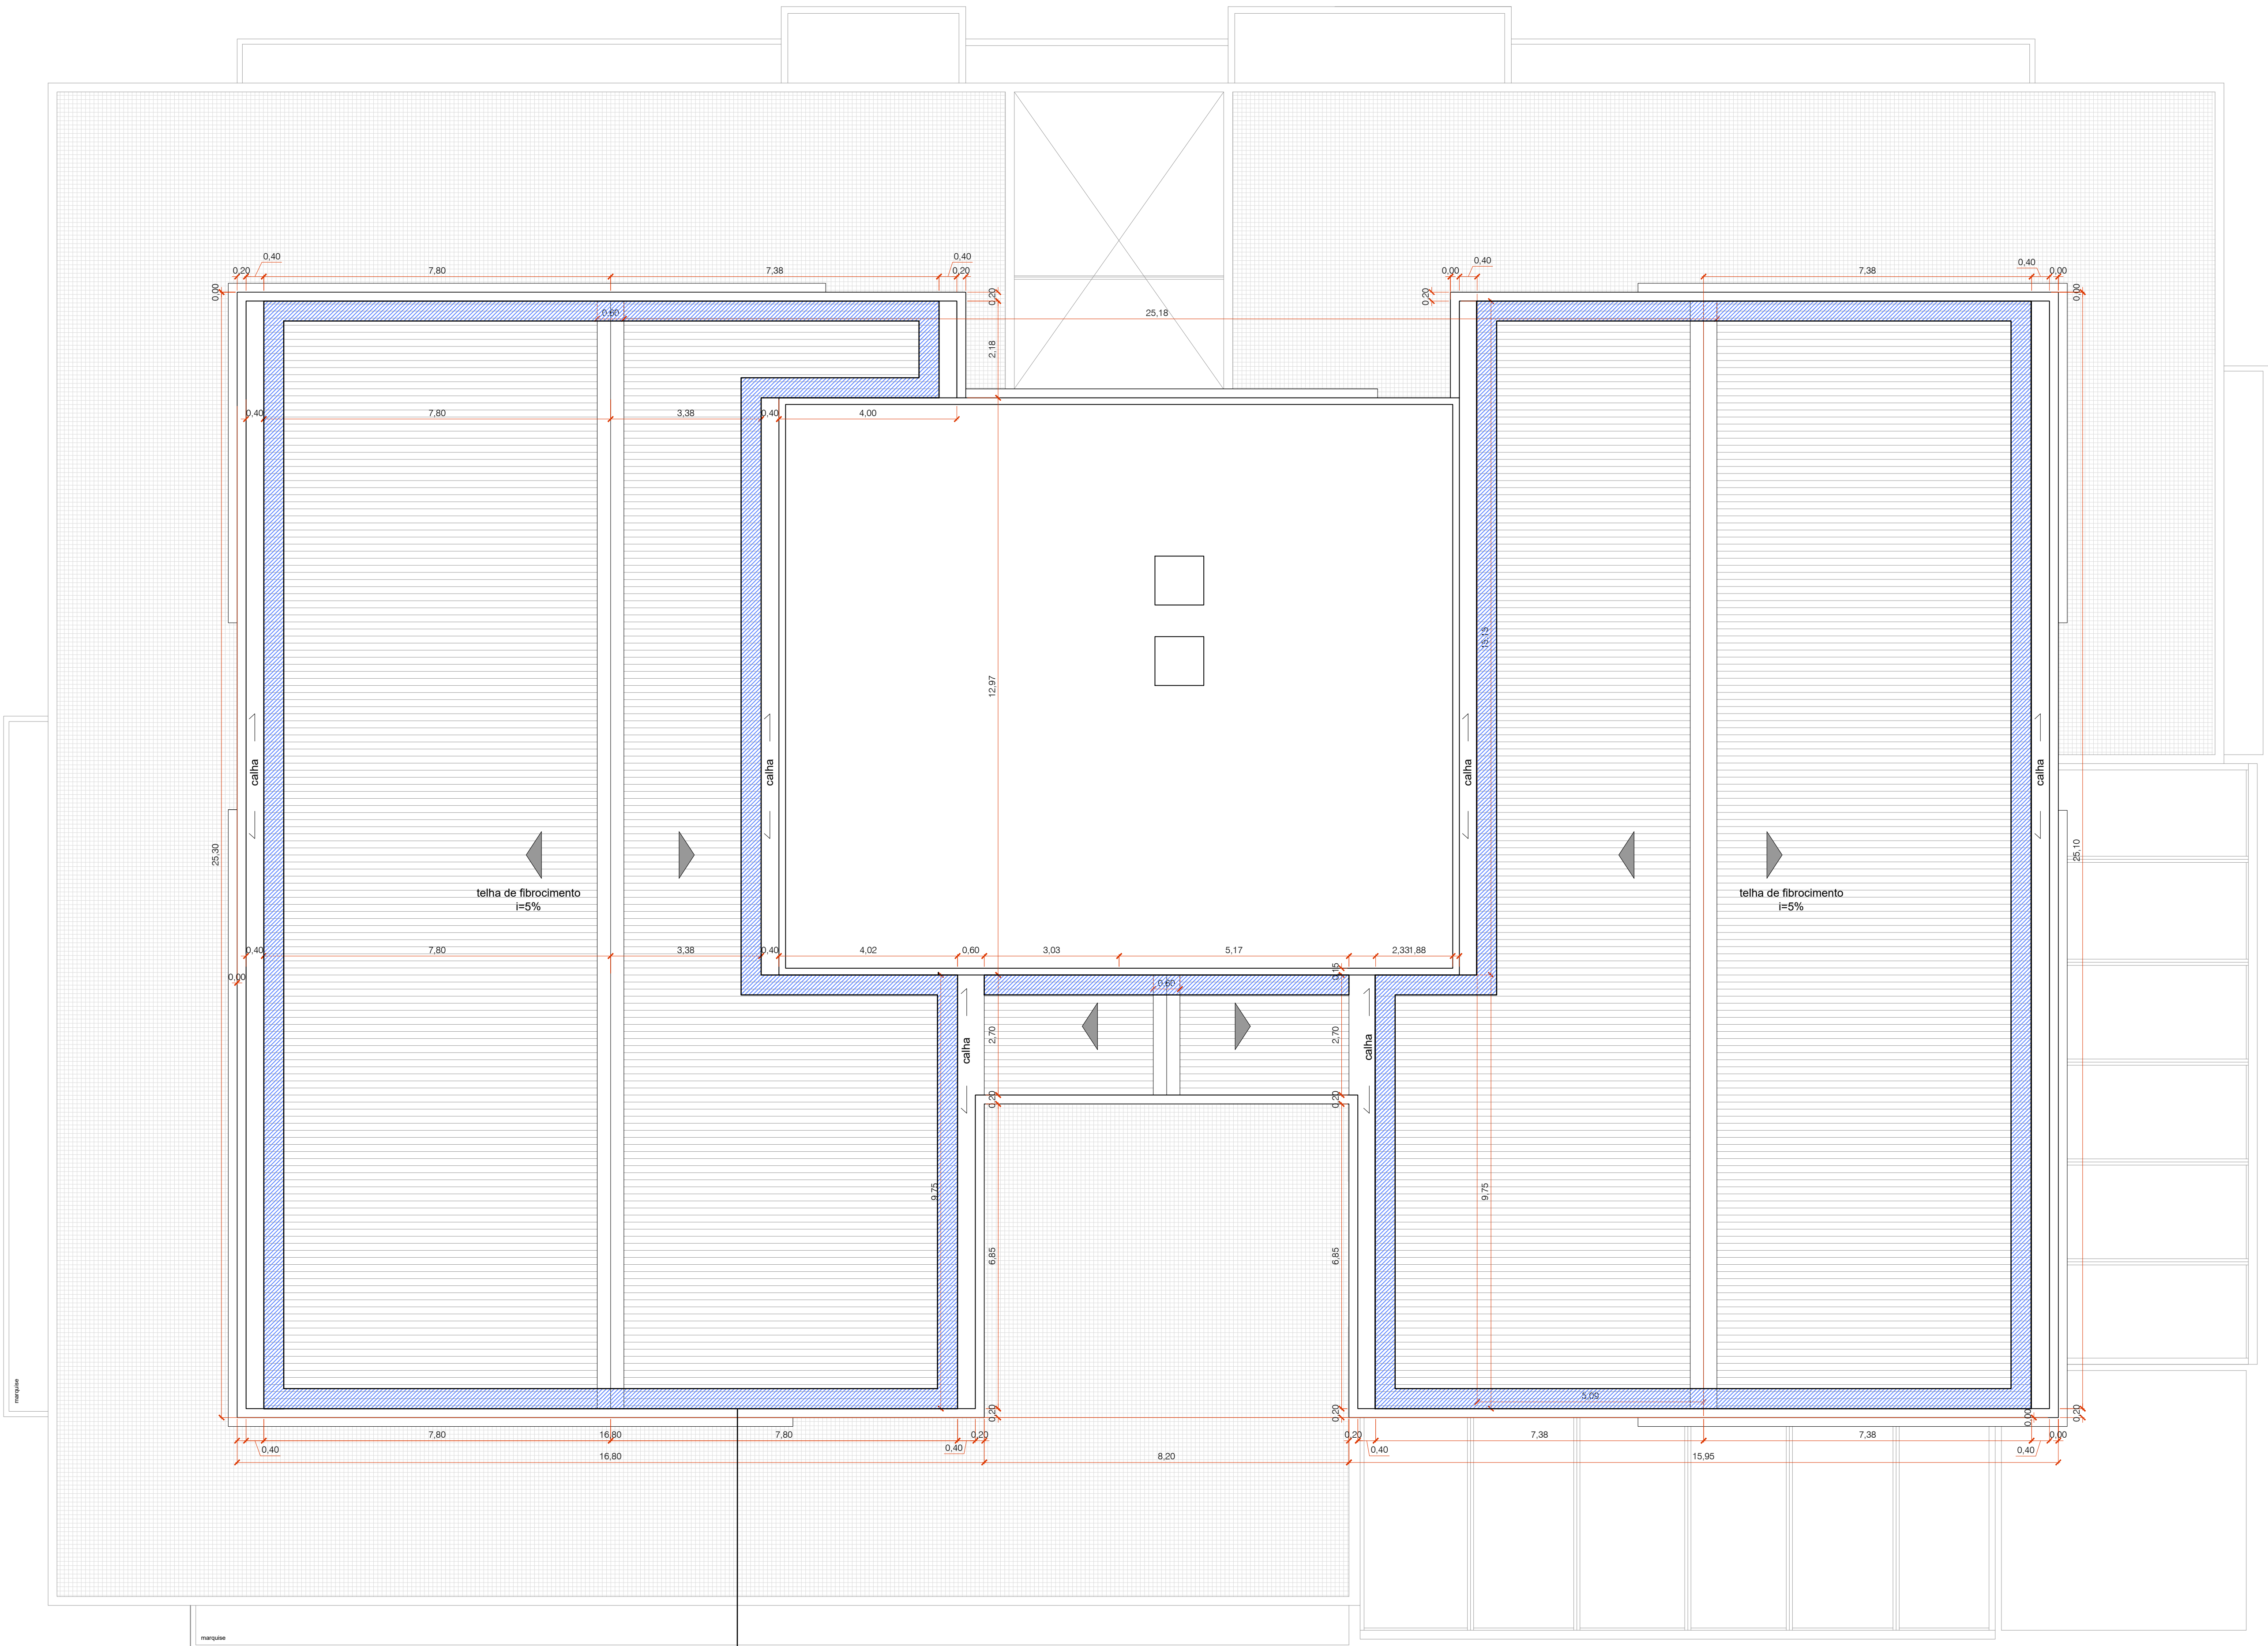

Passarela de alumínio com 175,33m por 0,45m
A=78,90 m²

