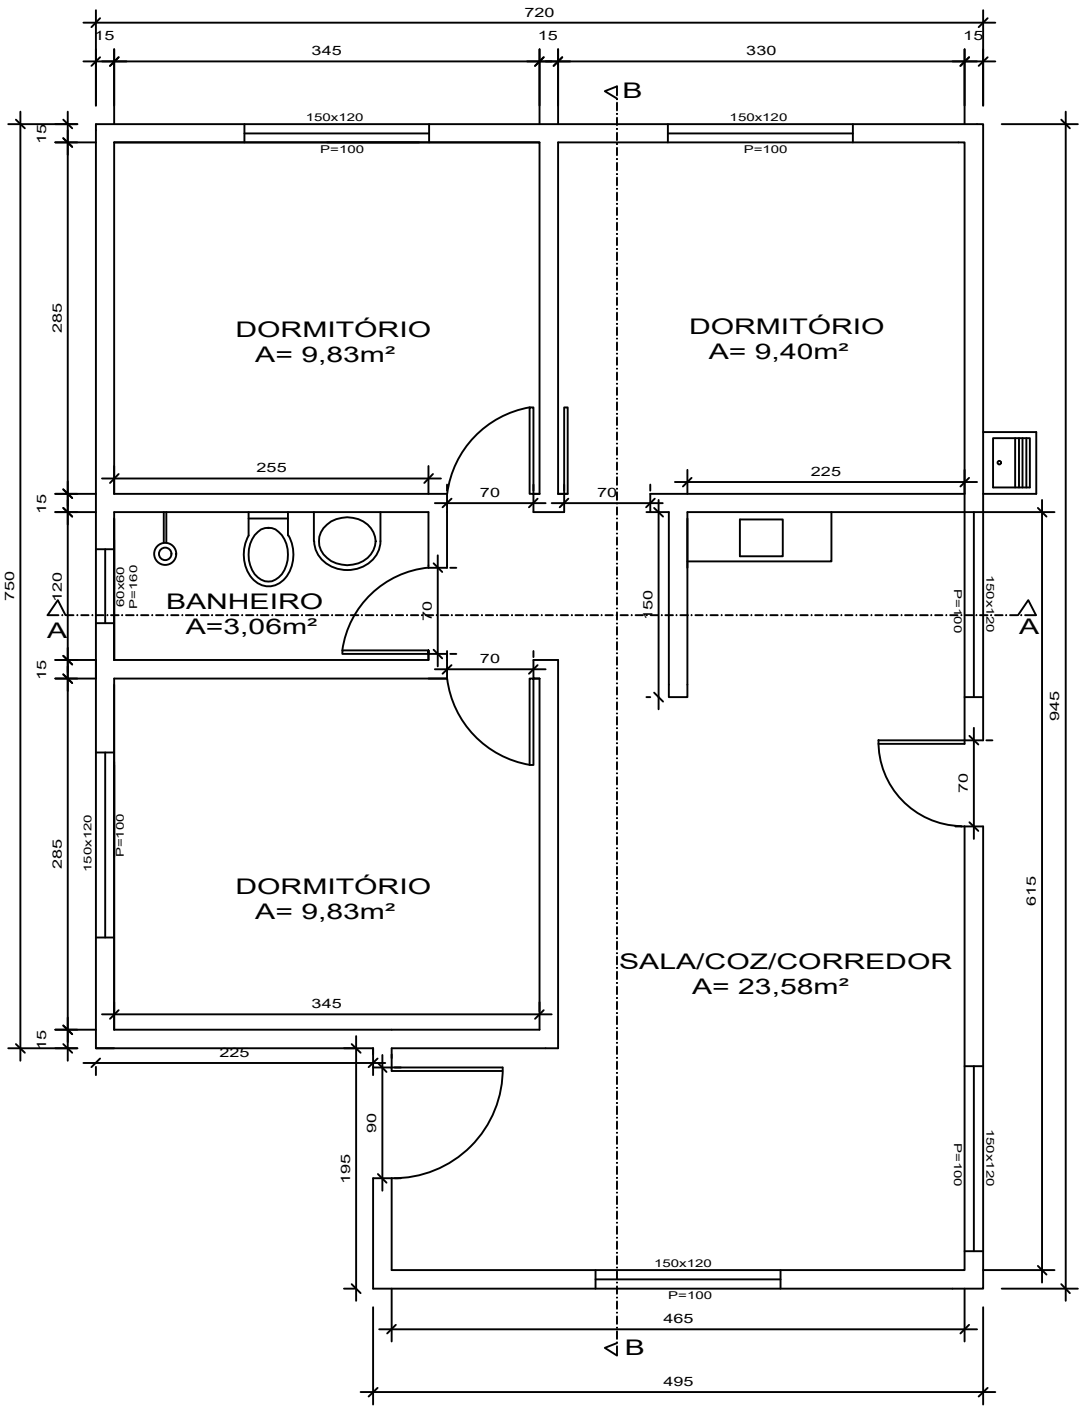

Prefeitura Municipal de Ivorá

Planta Baixa – Unidades Habitacionais – 55,70 m²

Vitor Camargo Costa
CREARS 203284

Data: 08/2024